


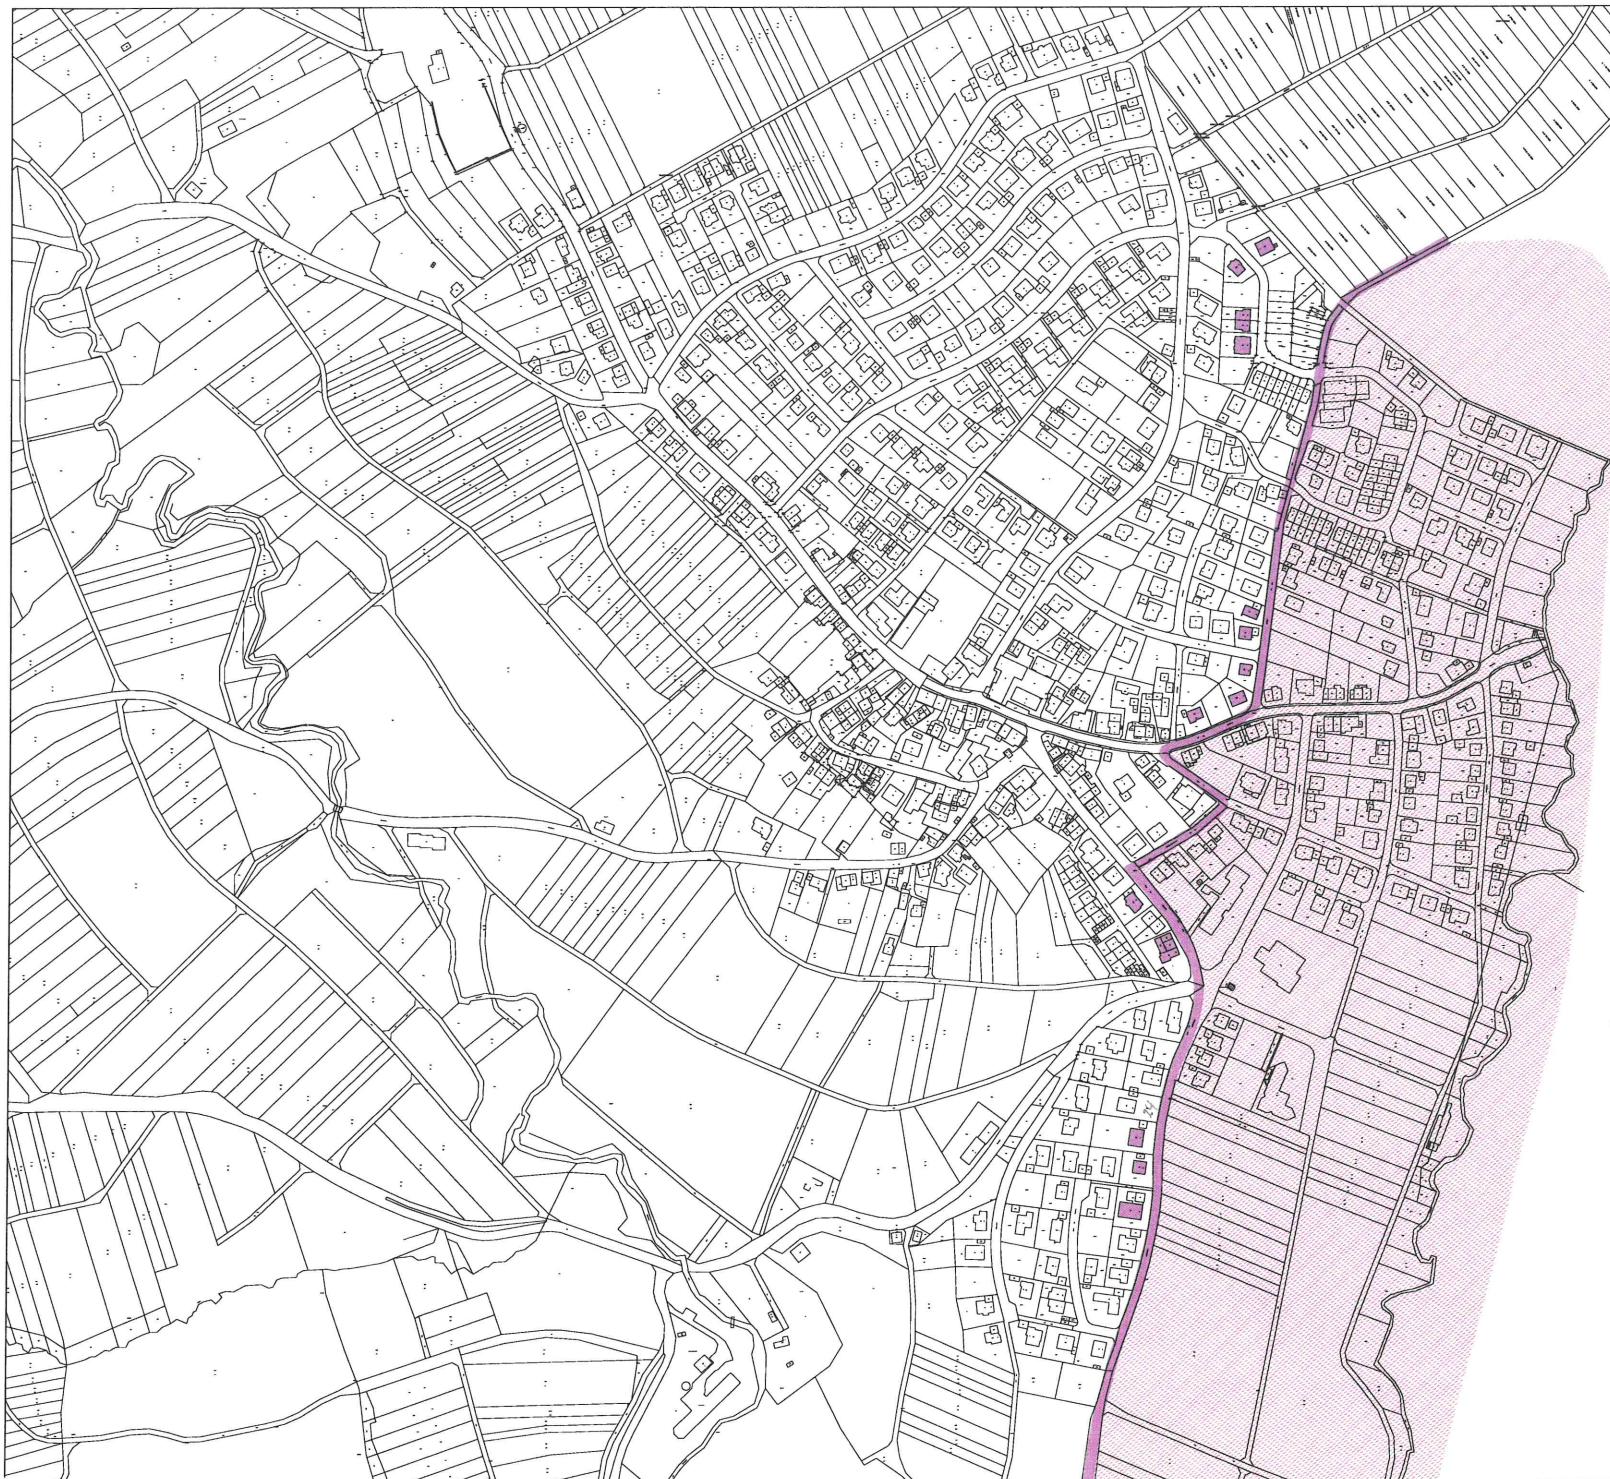

 Lärmpegel (Nacht) $L_{\text{N}} > 49 \text{ dB (A)}$
 flächig
 an Einzelgebäuden

Nr.	Art der Änderung	Datum	Unterschrift

 DR. THOMAS BRENNER INGENIEURBÜRO Beratende Ingenieure für Verkehrs- und Straßenwesen Rathausplatz 2-8 73432 Aalen Tel: (07360) 5707-0 info@brenner-ingenieurs.de www.brenner-ingenieurs.de	Projekt-Nr.	3136
	bearbeitet	M
	gezeichnet	
	geprüft	Mo

Straße Bau-km nächster Ort		Unterlage-Nr. 1 Blatt-Nr. 2	
		Reg.-Nr. Datum Zeichen	
nachgeprüft		Übersichtslageplan Bau-km 0+000 bis 0+000	
Rübgarten ALK-Daten / Stand 12/2002 Aufgestellt Aalen, den 17.10.2007 Im Auftrag Gemeinde Pleizhausen		Maßstab 1:2000 Mäße Längs	