

Waldkindergartenwagen - Ausstattungsmerkmale Waldkindergarten Pliezhausen

Stand: 17.01.2022
Maßstab: 1:50
Maße toleranzbehaftet
technische Änderungen vorbehalten
Abbildungen ohne Aufbockvorrichtungen

Standard-Ausstattungen:

- [ST] Feuerverzinktes Fahrgestell aus Stahl, Doppelachse, Stahlfelgen, Luftreifen
- [ST] Gitterrost mit abnehmbarem Geländer zur Deichsel
- [ST] Sicherheits-Einstiegstreppe für Kinder mit Geländer
- [ST] Fenster mit Laden und Sicherung
- [ST] Vollisolierung nach ArbStättV/O
- [ST] Verarbeitung spanplattenfrei, Innenverkleidung in Pappeispielholz
- [ST] Truhensitzbänke, mehrfach geteilt aufklappbar
- [ST] Garderobe mit Kleiderhaken
- [ST] Rauchwarnmelder
- [ST] Kautschuk-Fußboden
- [ST] Abnehmbare Zugdeichsel
- [ST] Aufbock-Vorrichtung
- [ST] Dachüberstand über Deichselgitterrost
- [ST] Aufbaubreite inkl. seitl. Dachüberstand 300cm

Zusatzausstattungen im Angebot:

- [38] 2 Türfenster anstelle Standard-Fenster
- [51] Gas-Kocher mit zwei Kochfeldern
- [63] Zweiter Fluchtweg mit Podest, Treppe, Überdachung
- Anti-Panik-Schloss
- [68] Unterbodenstaubkasten, 2 Stück
- [69] Außenüberdachung für Jacken-/Rucksäcke
- [71] Gasheizung Oranier Corsika 5,0kW
- [72] Lichtanlage 12V mit Lithium-Ionen-Akku, LED-Leuchten
- [74] Solaranlage
- [81] Truhensitze auf Gleitern verschiebbar, 3 Stück
- [82] Holztische LxBxH = 120x60x58cm, 3 Stück
- [84] Zwischenwände
- [91/99] Einbauregal
- [93] Einbauschrank mit 4 Böden, abschließbar
- [95] Regentinnen beidseitig mit Ablauftrohren
- [98] Außenbeplankung in Lärche natur
- [99 ZWA] Zweilachsiges Fahrgestell, feuerverzinkt
- [99 AB3] Aufbaubreite 300cm
- [99 TER] Terrasse mit Überdachung und Treppenaufgang
- [99 GAR] Lattemrost-Garderobe
- [99 HRE] Hochregal als Raumteiler mit je 12 Fächern, 2 Stück
- [99 KÜZ] Küchenzeile mit Nirosta-Handwaschbecken, Wasser aus 2 Stück 10-Liter-Wasserkanistern mit Ablaufhahn, Arbeitsfläche, Ober- und Unterschrank
- [99 TBK] Truhensitze laut Skizze
- [99 POD] Podest/ zweite Ebene, Kastenregal als Treppenaufgang (mit Geländer)
- [99 HK] Stauraumhocker für Erzieherinnen, 3 Stück
- [99 REG] Regal halbhoch für Bastel- und Malsachen
- [99 ABL] Ablagebord oberhalb der Fenster im Hauptraum in FR rechts
- [99 ULS] Unterlaufschutz in Wagenoptik
- [99 STA] Individuelle Statik und Statische Verstärkungen für Pliezhausen (Schnelleastzone 2, Windlastzone 1, Meereshöhe ca. 400m ü. NHN)
- [99 FAR] Fensterrahmen, Fensterläden und Türen abgesetzt nach RAL-Farbvorgabe

Optionale Zusatzausstattungen:

- [71x] Gasheizung Oranier Palma 7,0kW mit Abluftfeinrichtung (nicht eingezzeichnet)


Waldkindergarten - Grundriss-Skizze

Waldkindergarten Pliezhausen

Stand: 17.01.2022
Maßstab: 1:50

Maße toleranzbehaftet
technische Änderungen vorbehalten

Abbildungen ohne Aufbockvorrichtungen

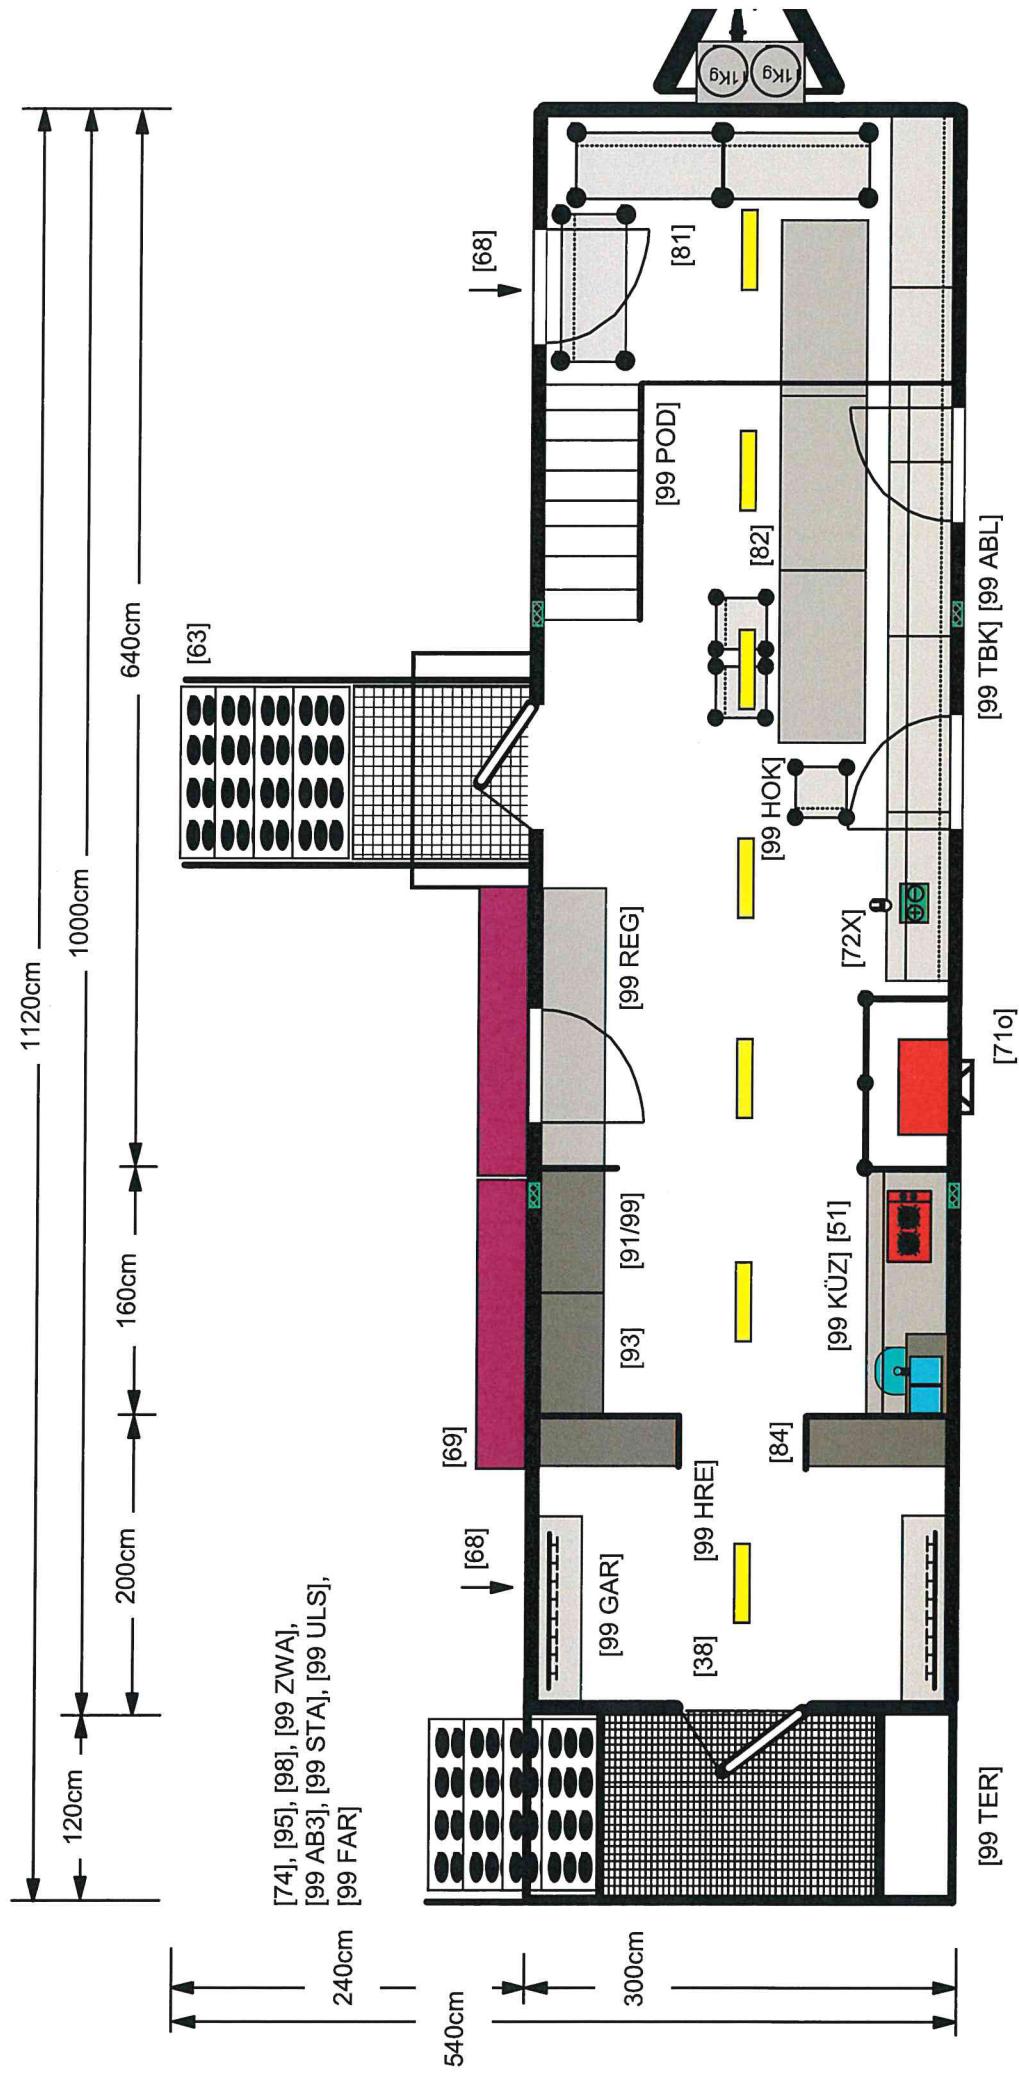

Waldkindergartenwagen - Seitenansicht in FR rechts


Waldkindergarten Pliezhausen

Stand: 17.01.2022

Maßstab: 1:50

Maße toleranzbehaftet
technische Änderungen vorbehalten

Abbildungen ohne Aufbockvorrichtungen

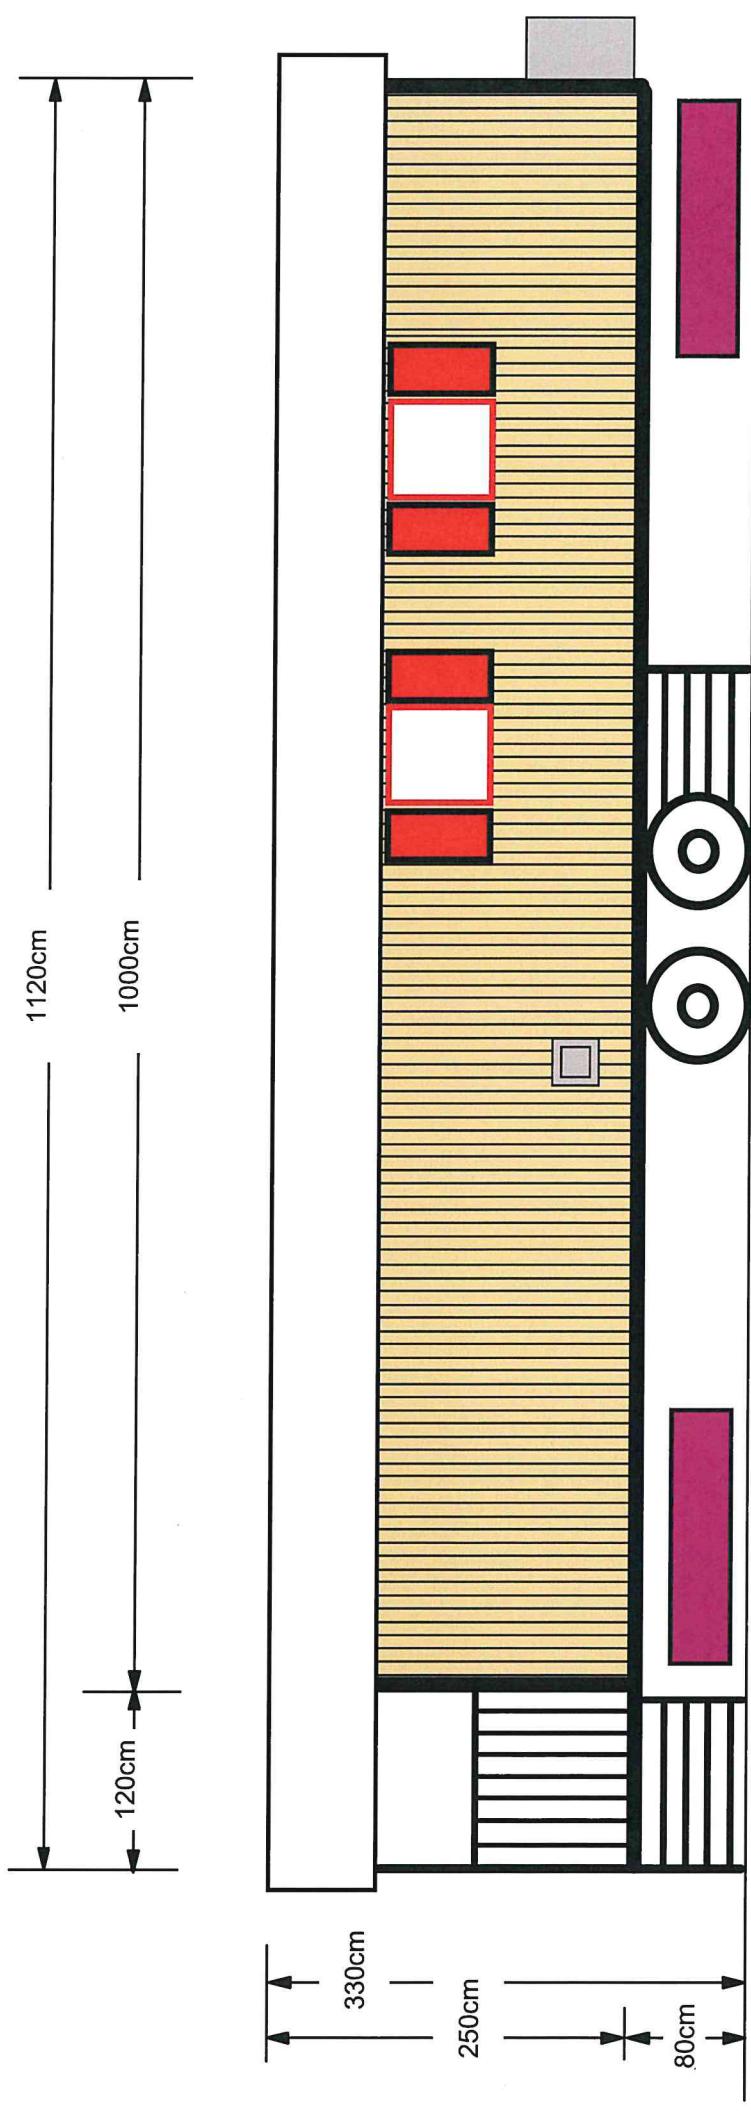

Waldkindergartenwagen - Seitenansicht in FR links


Waldkindergarten Pliezhausen

Stand: 17.01.2022

Maßstab: 1:50

Maße toleranzbehaftet
technische Änderungen vorbehalten

Abbildungen ohne Aufbockvorrichtungen

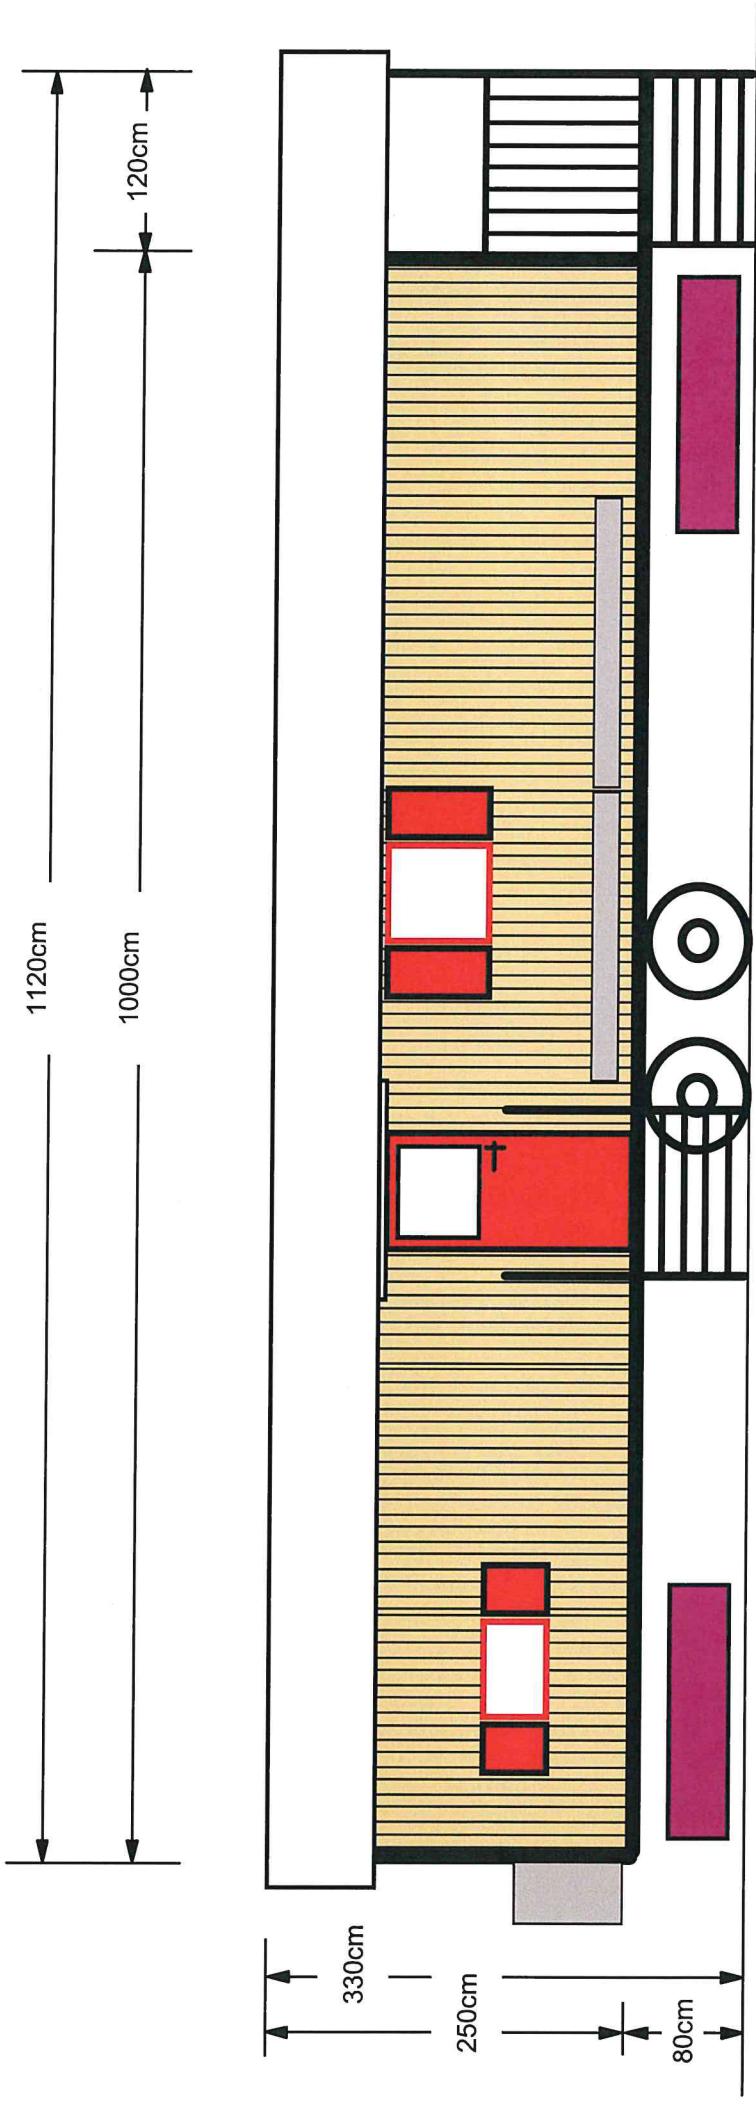

Waldkindergartenwagen - Seitenansicht vorne und hinten Waldkindergarten Pliezhausen

Stand: 17.01.2022
Maßstab: 1:50

Maße toleranzbehaftet
technische Änderungen vorbehalten

Abbildungen ohne Aufbockvorrichtungen

