


ZEICHNERISCHER TEIL zum Bauantrag (§ 4 LBO.VVO)

Bvh. KNUPFER, Gromeragsse 20

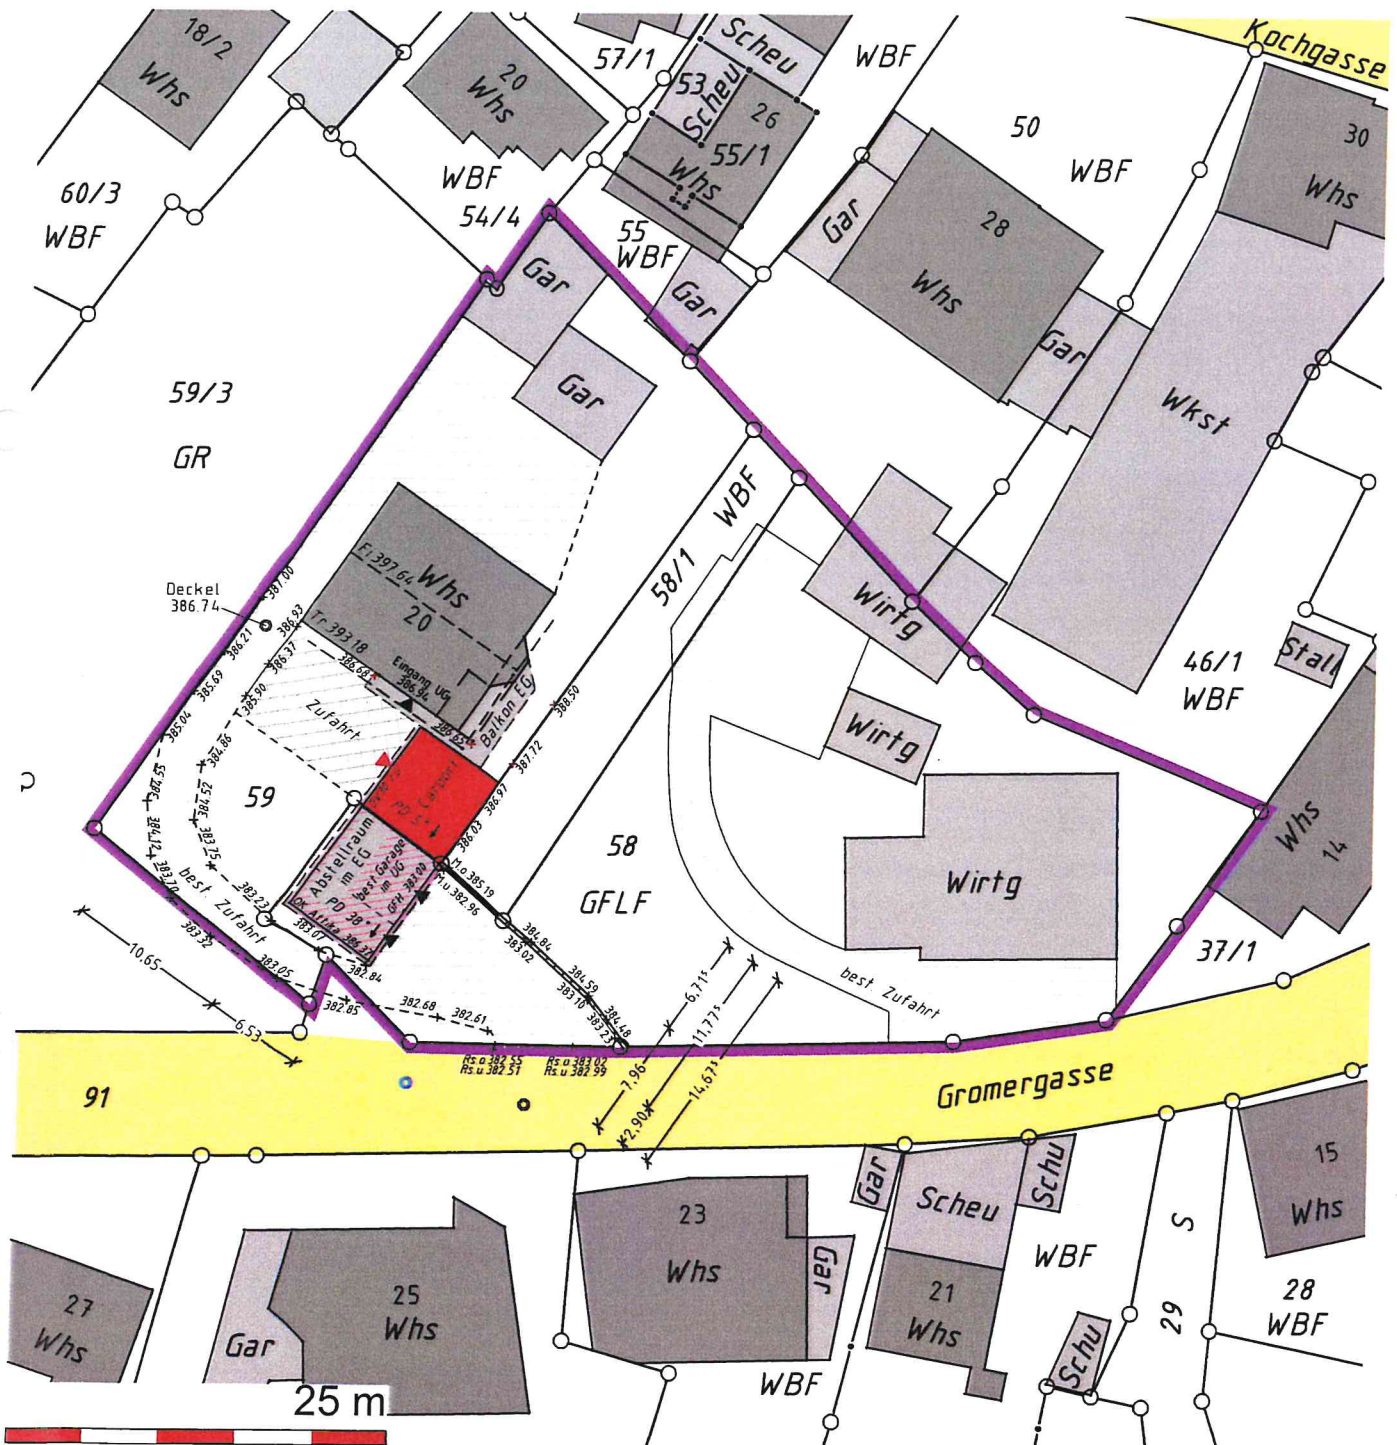

Maßstab 1:500

Gefertigt: Mössingen, 10.02.2022



☎ 07 47 5/27 27 01 • ✉ 07 47 5/27 27 02
📧 info@eissler-vermessung.de

Amel

LAGEPLAN


ABSTANDSFLÄCHEN

Landkreis
Gemeinde
Gemarkung

REUTLINGEN
PLIEZHAUSEN
Rübgarten

Bvh. KNUPFER, Gromergasse 20

NORD

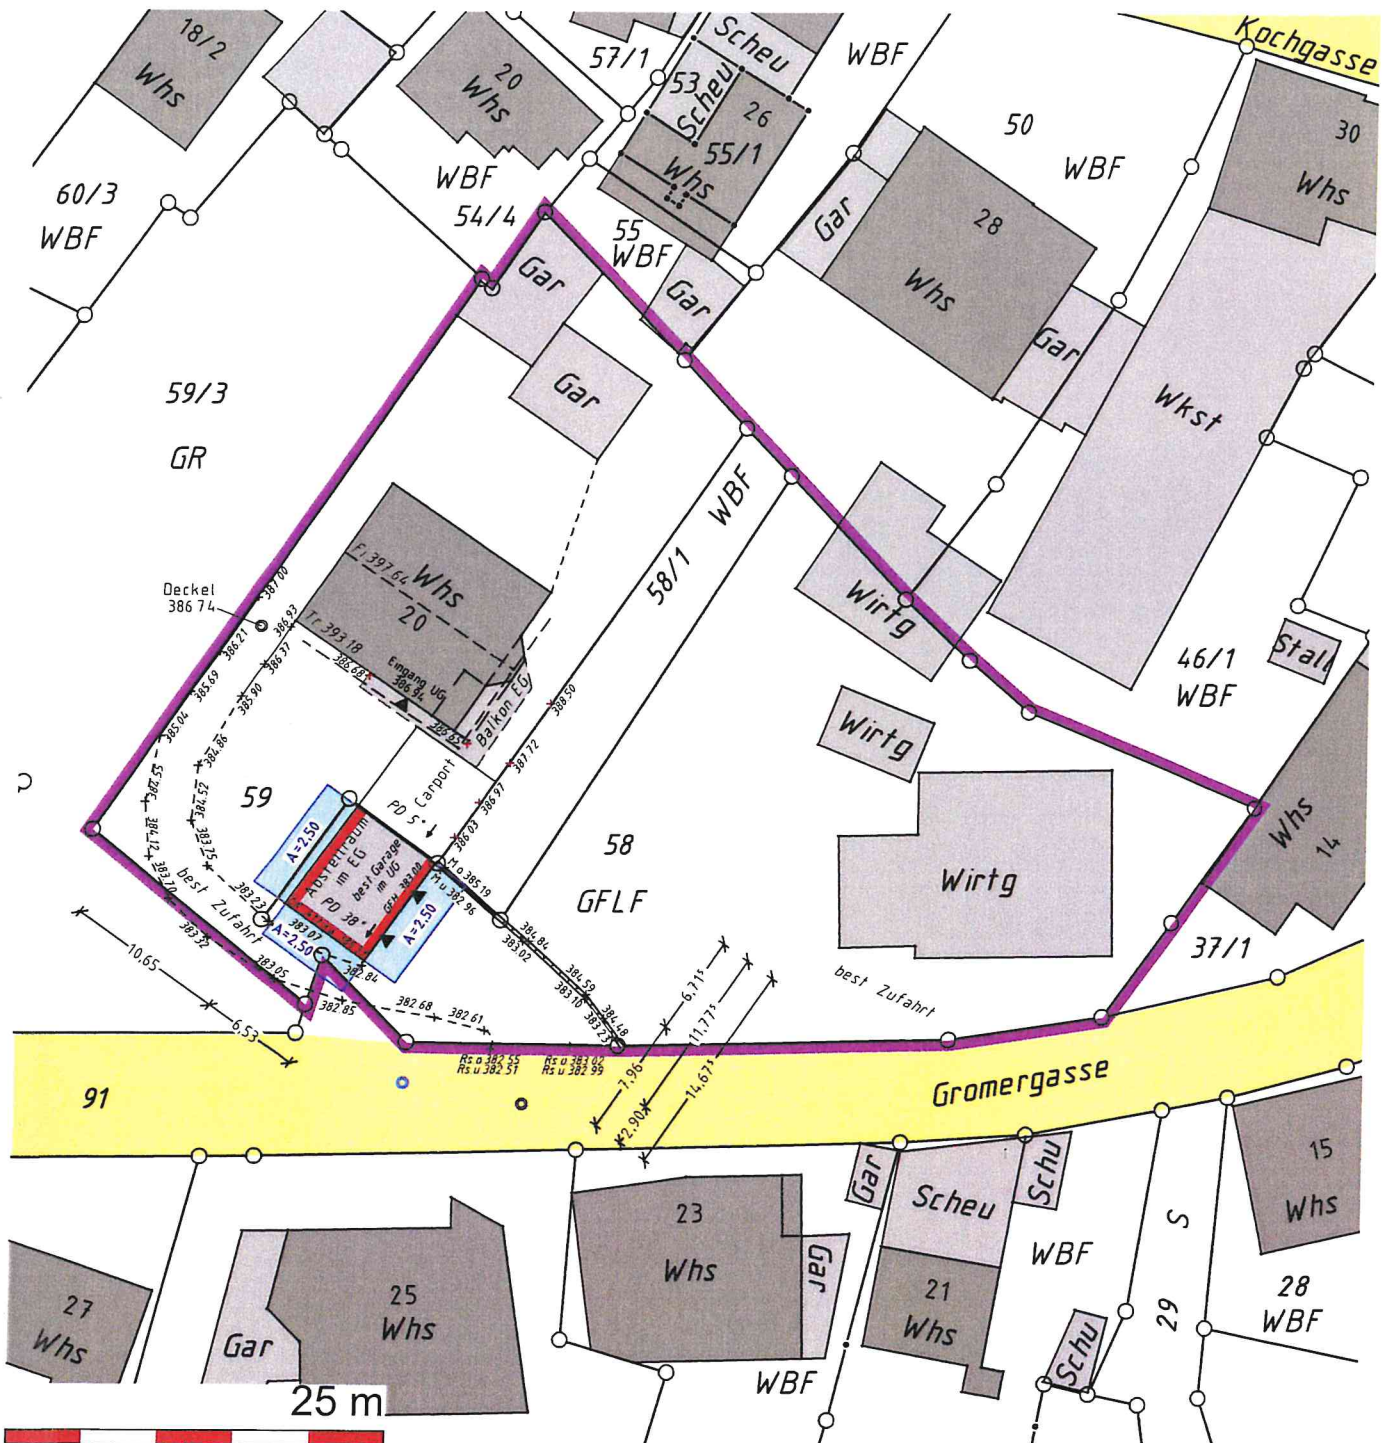

Auszug aus dem Liegenschaftskataster und
Einzeichnung nach § 4, Abs. 3-5 LBOWO.

Dieser Plan darf ohne vorherige schriftliche Genehmigung des
Planverfassers nicht veröffentlicht, vervielfältigt, geändert oder
in sonstiger Weise anderweitig verwendet werden.

Maßstab 1:500

PN 2021259 / JB

Gefertigt: Mössingen, 10.02.2022



eissler



Vermessungsbüro

Dipl.-Ing. (FH) Steffen Eissler

Öffentlich bestellter Vermessungsingenieur

Albert-Einstein-Str. 2 • 72116 Mössingen

☎ 07473/272701 • ☎ 07473/272702

✉ info@eissler-vermessung.de