

Lageplan

– ZEICHNERISCHER TEIL –

zum Bauantrag (§4 LBOVVO)

KREIS



REUTLINGEN

GEMEINDE

PLIEZHAUSEN

GEMARKUNG

RÜBGARTEN

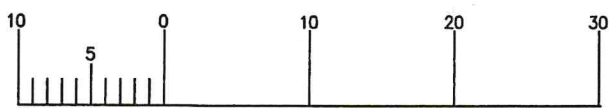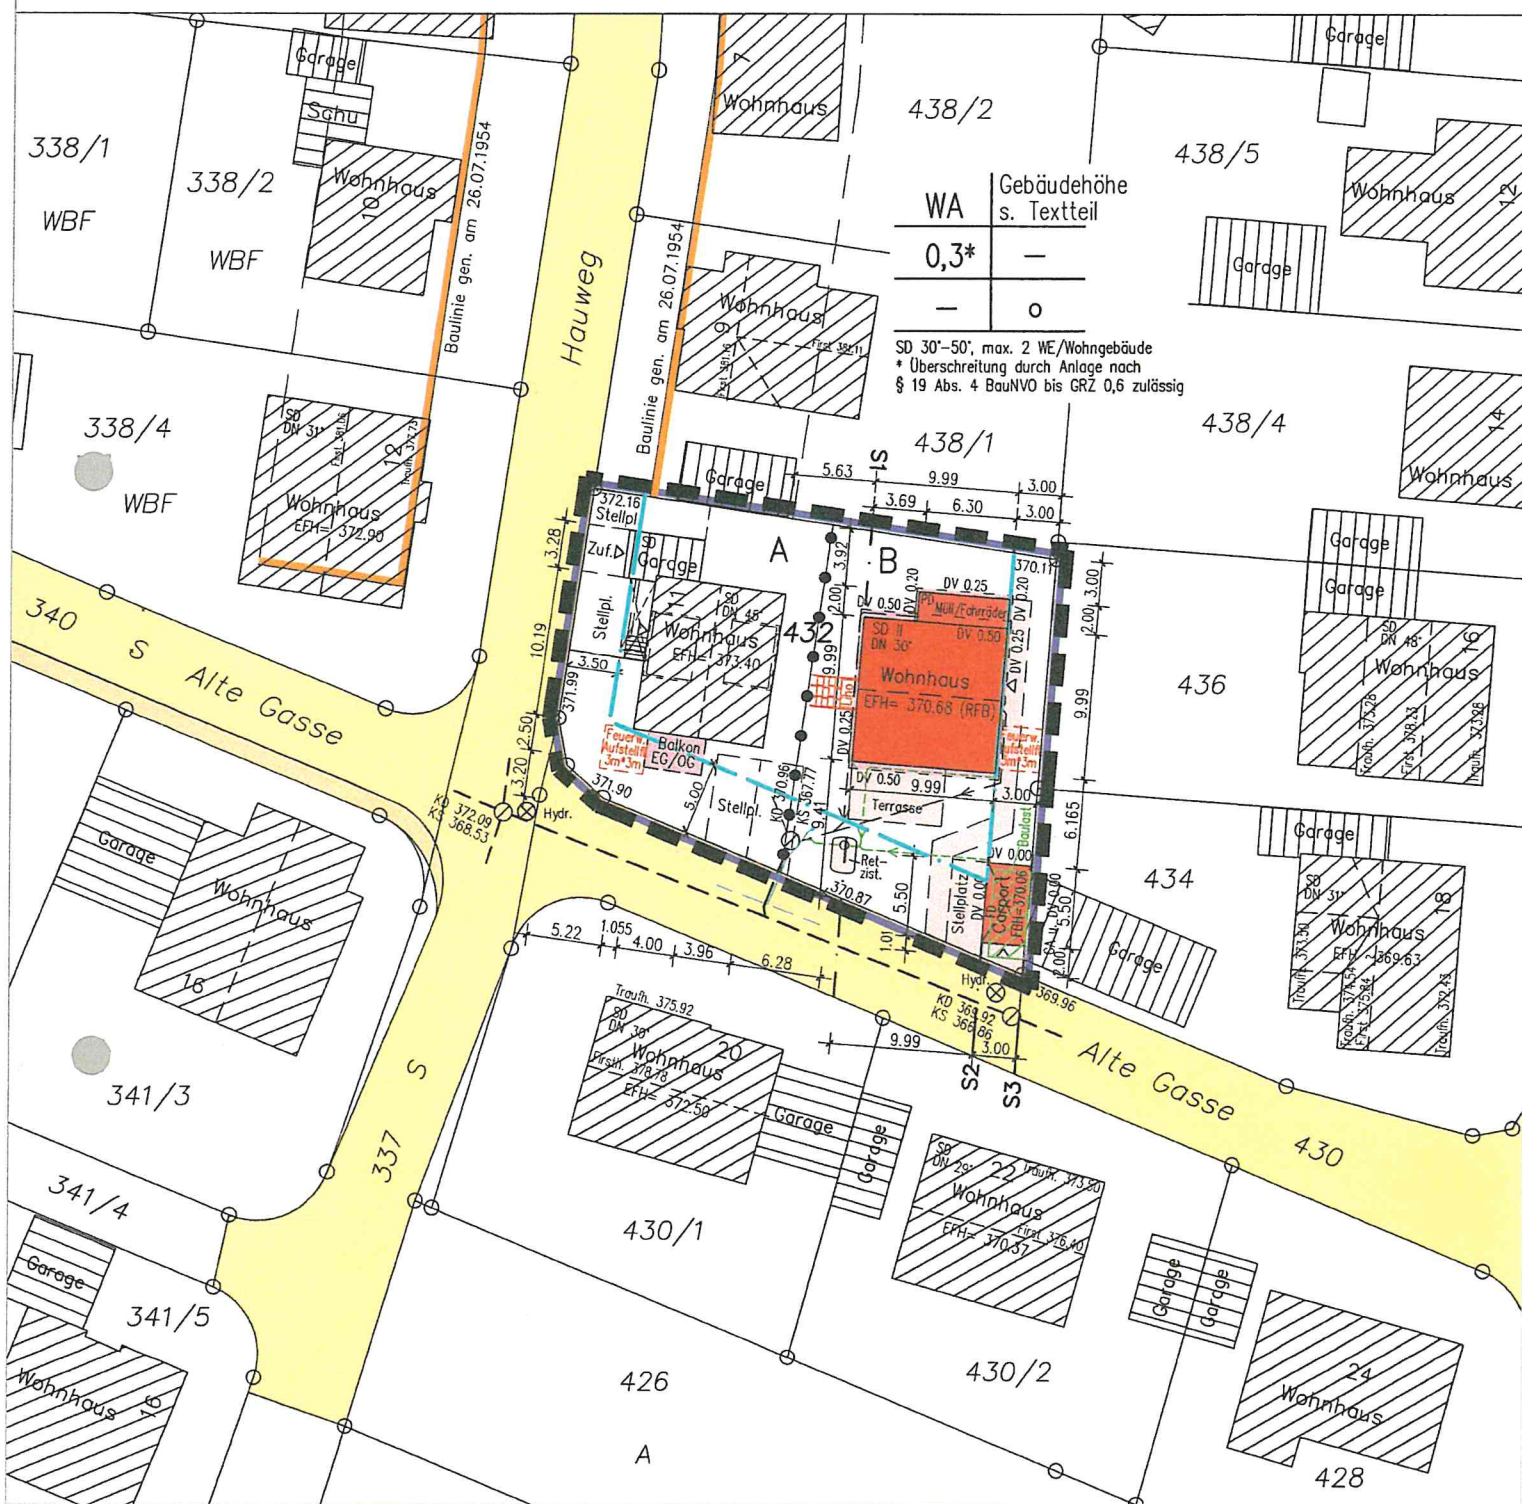

Maßstab 1:500

Geändert durch Deckblatt:

Datum:
25.03.2022

Der Sachverständige:

Balunweit

Lageplan

– ZEICHNERISCHER TEIL –
mit Abstandsflächen (§5 LBO)

KREIS


REUTLINGEN

GEMEINDE

PLIEZHAUSEN


GEMARKUNG

RÜBGARTEN

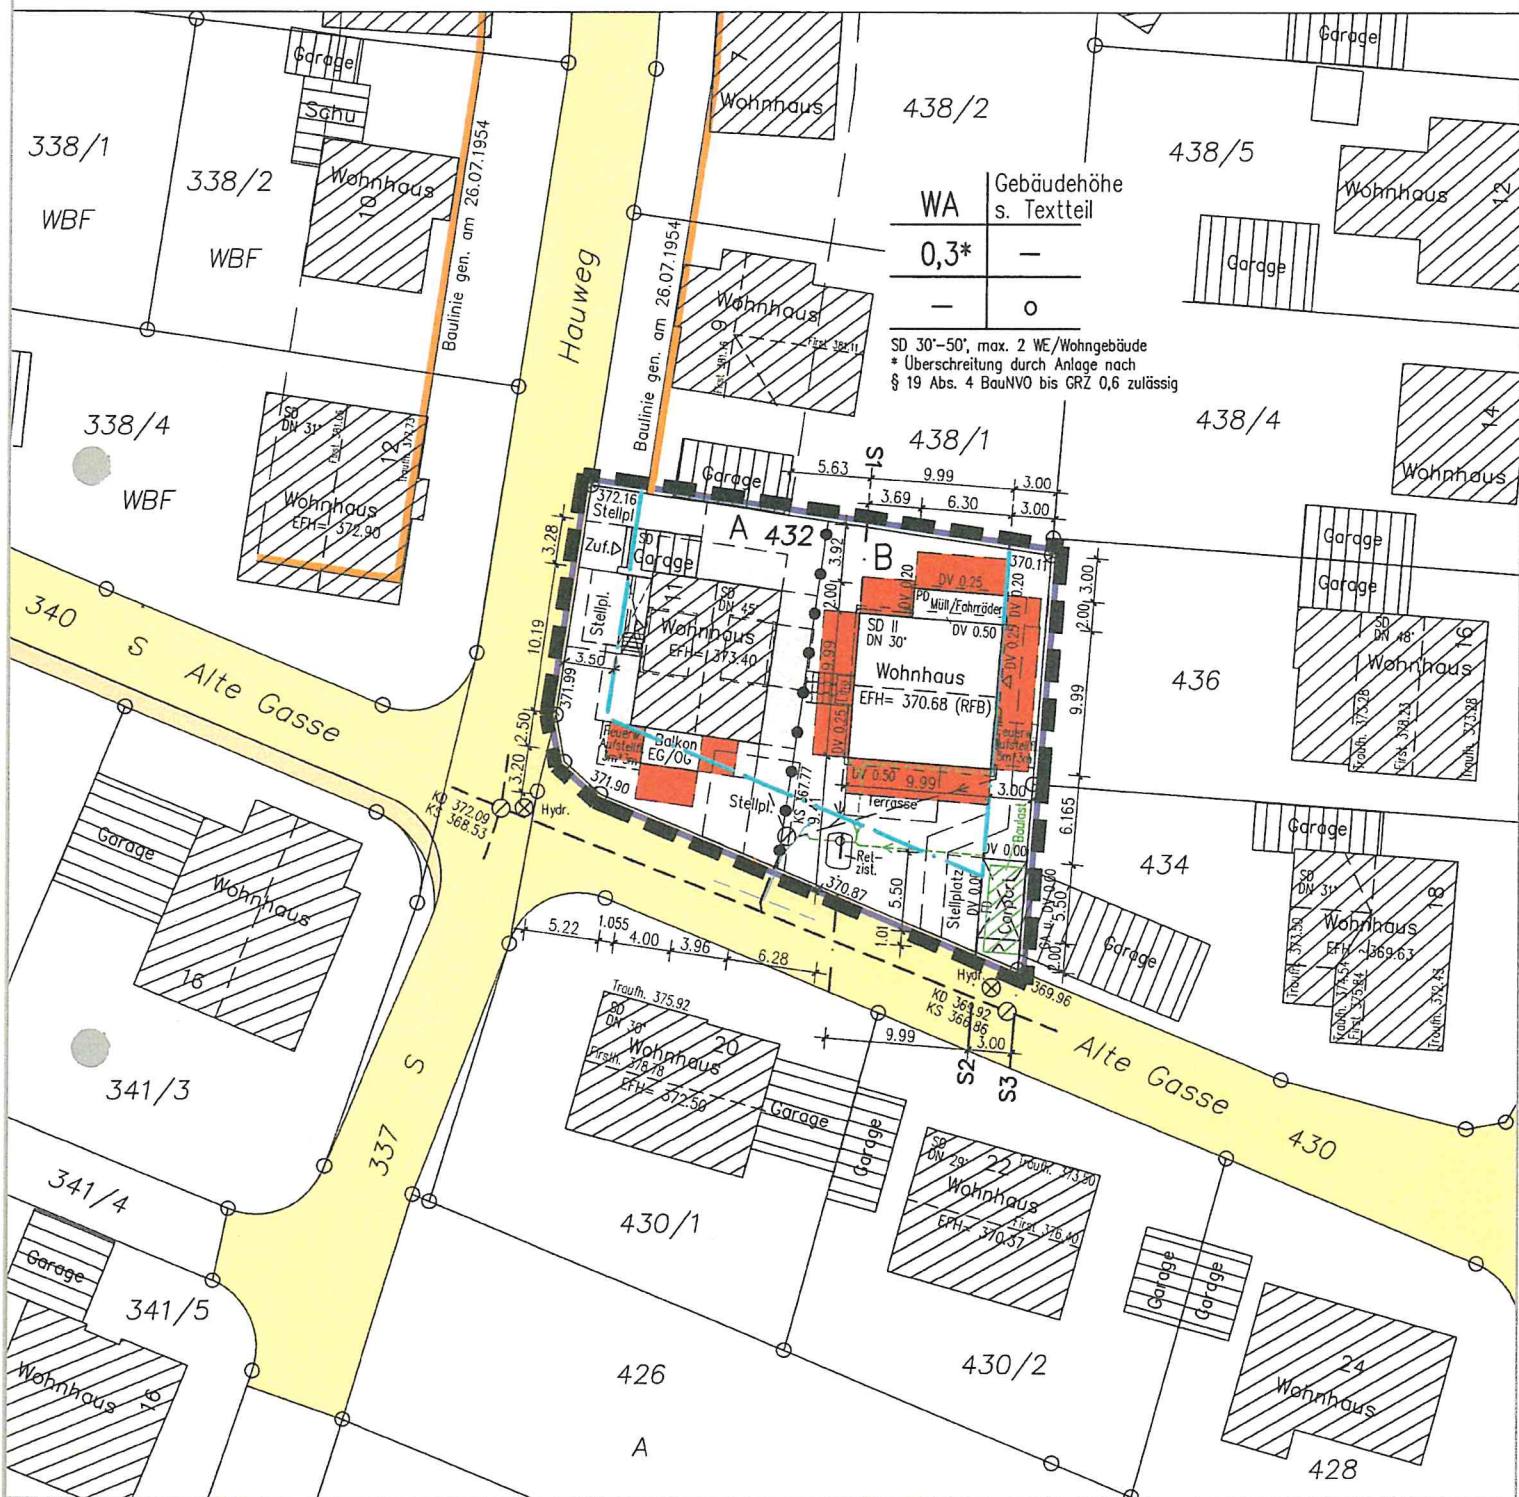

WA	Gebäudehöhe s. Textteil
0,3*	—
—	o

SD 30°-50°, max. 2 WE/Wohngebäude
* Überschreitung durch Anlage nach
§ 19 Abs. 4 BauNVO bis GRZ 0,6 zulässig

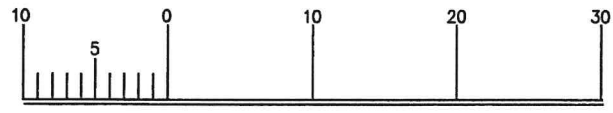


Maßstab 1:500

Geändert durch Deckblatt:

Datum:
25.03.2022

Der Sachverständige:
Balmeuth

IBV AMBACHER
Ingenieurgesellschaft für Bauwesen und Vermessung mbH
Stuttgarter Str. 45 • 72141 Walddorfhäslach
Tel.: 07127/31525 • Fax: 07127/35674

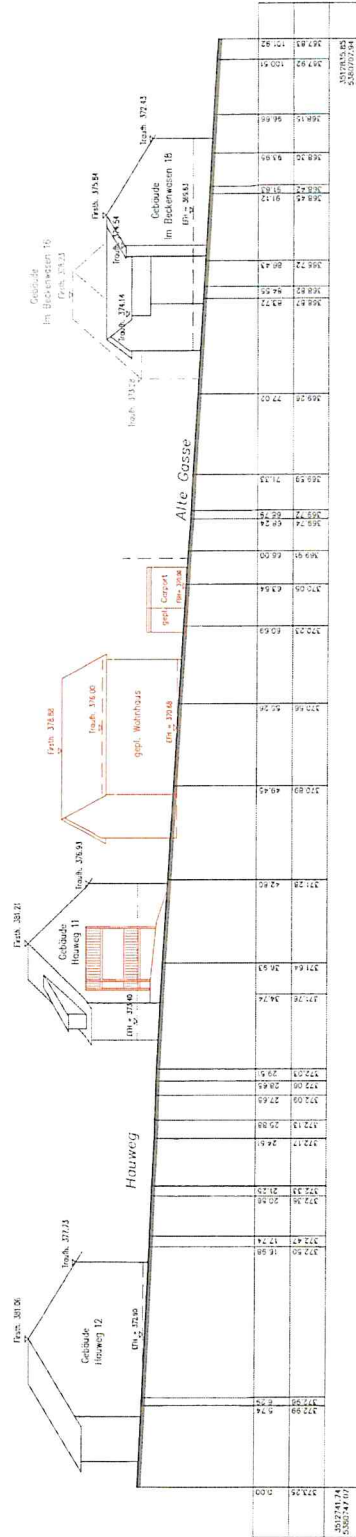

Achse – Alte Gasse

M = 1:200
Überhöhung = 1.0
365.00 m ü. NN

Stationierung	[m]
Höhe	[m ü. NN]
Koordinaten	[m]