


LAGEPLAN

Zeichnerischer Teil zum Bauantrag gemäß § 4 LBOVVO
 Landkreis: Reutlingen
 Gemarkung: Dörnach

Maßstab 1: 500
 Bauvorhaben:

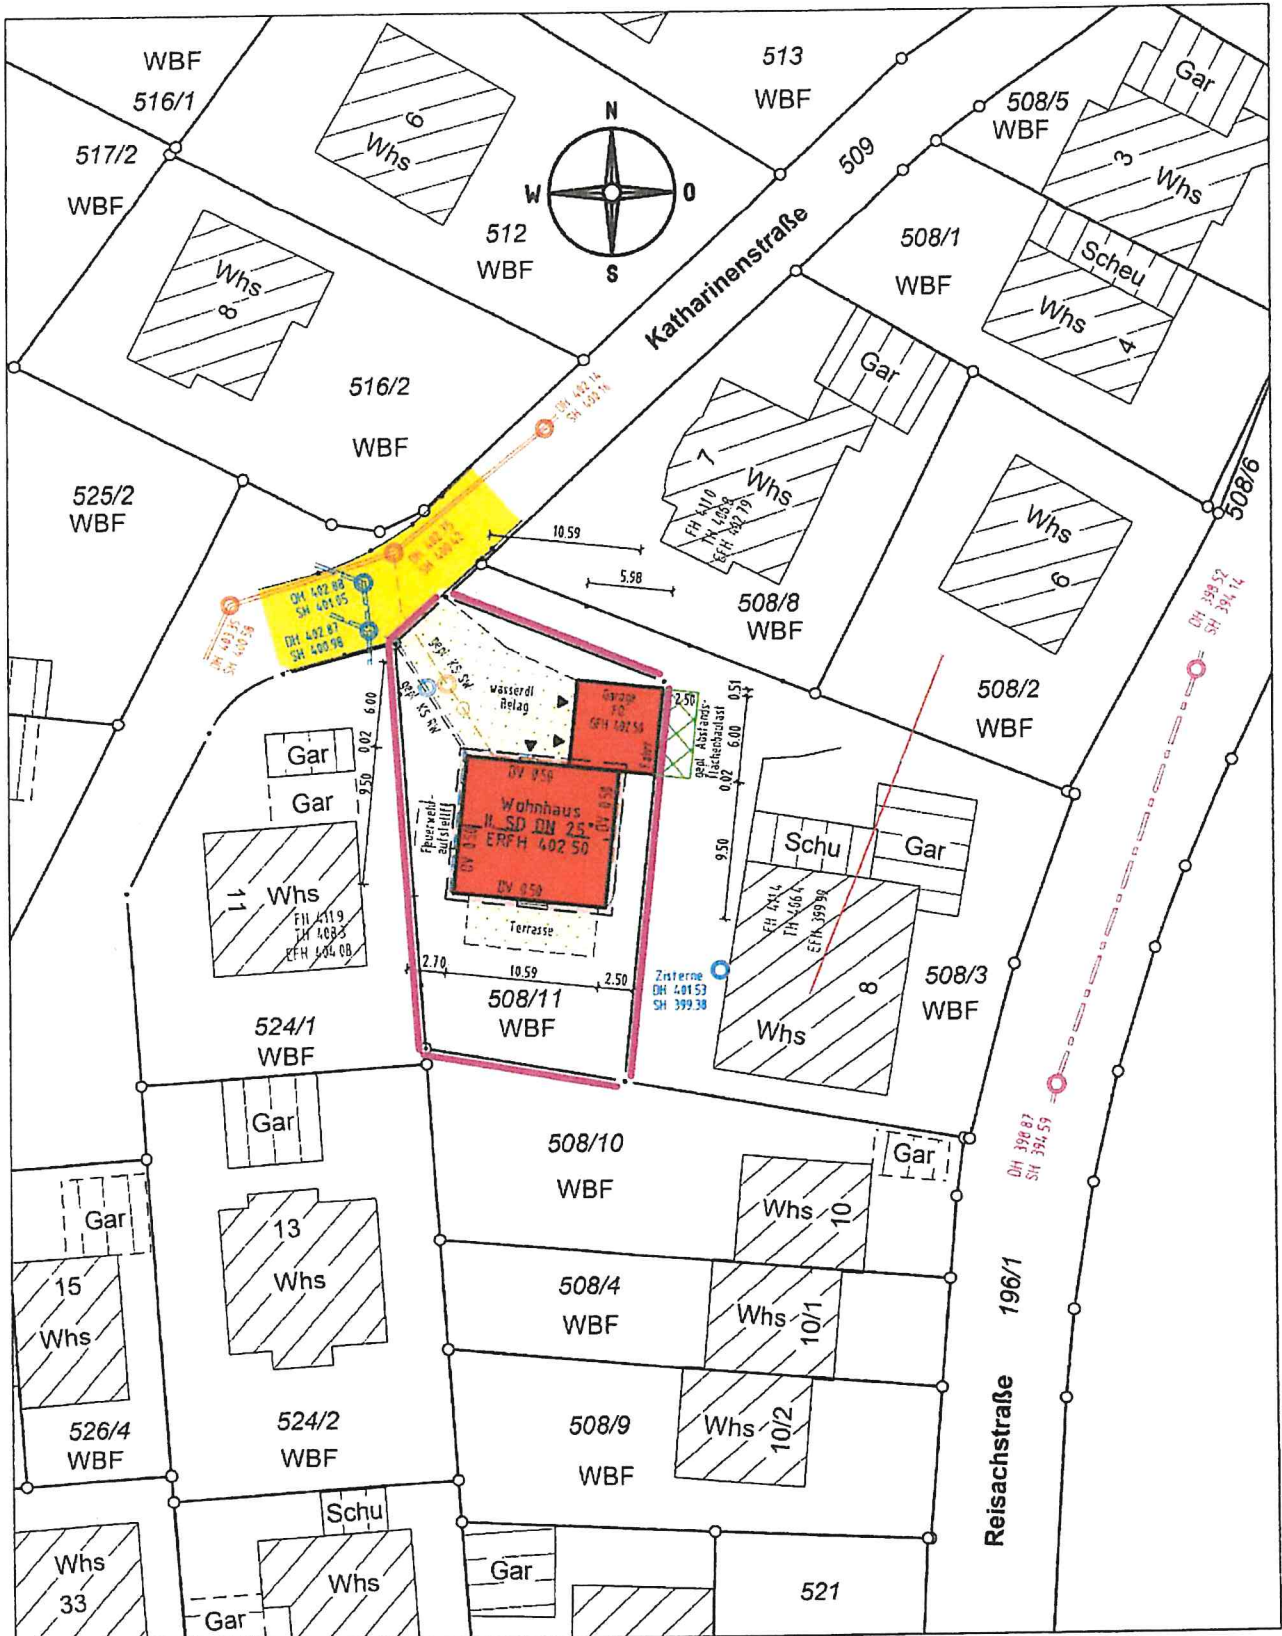

Darstellung entspricht dem Liegenschaftskataster, Abweichungen gegenüber dem Grundbuch möglich.

Vermessungsbüro Dipl.-Ing. (FH) Frank Braun
 Gänsäcker 48, 78532 Tuttlingen, Tel. 07462/20430-0 Fax=19

Keine Gewähr für unterirdische Leitungen.

Gefertigt: Tuttlingen, den 19.04.2022

LAGEPLAN


Darstellung der Abstandsflächen gem. § 4 (4) LBOVVO

Landkreis: Reutlingen

Gemarkung: Dörnach

Maßstab 1: 500

Bauvorhaben:

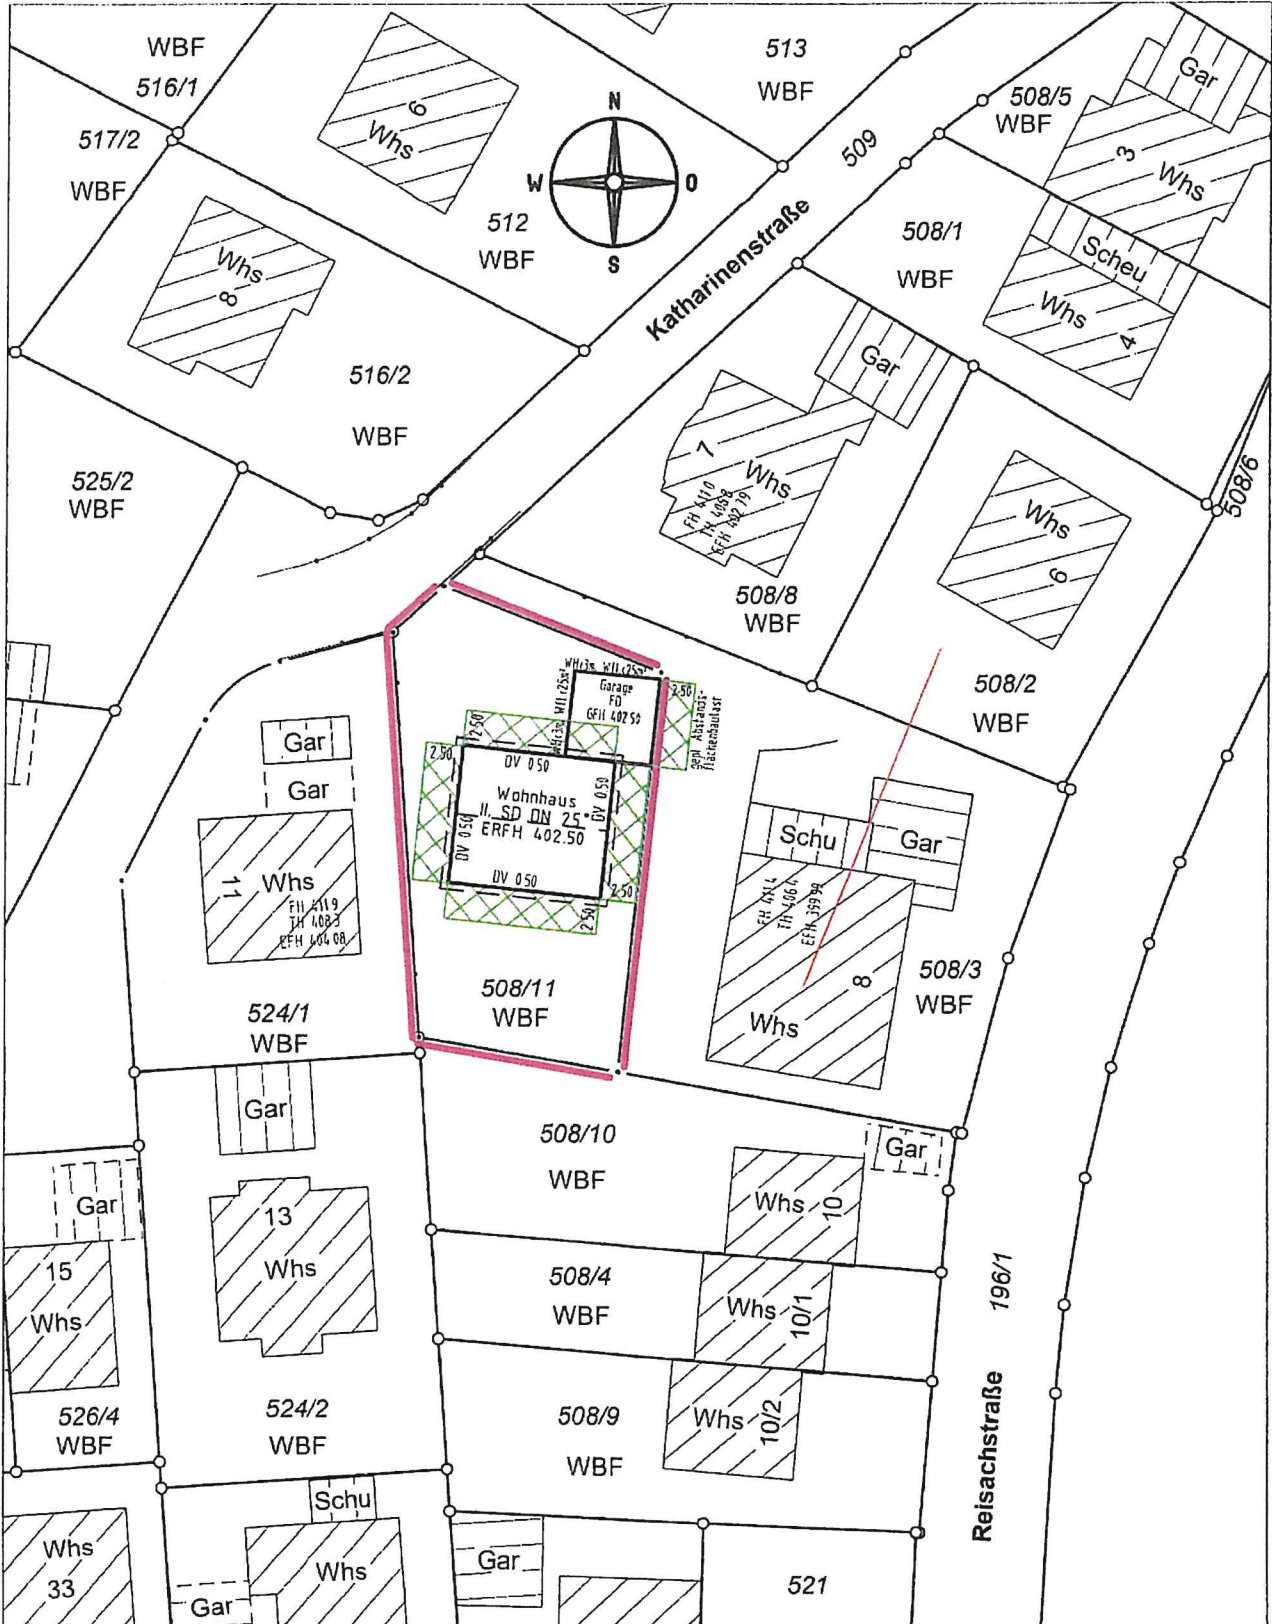

Darstellung entspricht dem Liegenschaftskataster, Abweichungen gegenüber dem Grundbuch möglich.

Vermessungsbüro Dipl.-Ing. (FH) Frank Braun
Gänsäcker 48, 78532 Tuttlingen, Tel. 07462/20430-0 Fax=19

Keine Gewähr für unterirdische Leitungen.

Gefertigt: Tuttlingen, den 19.04.2022