


Landkreis: Reutlingen
 Stadt / Gemeinde: Pliezhausen
 Gemarkung / Flur: Gniebel

Anlage öffentlich zur DS Nr. 77/2022

LAGEPLAN

Zeichnerischer Teil (§ 4 LBOVVO)

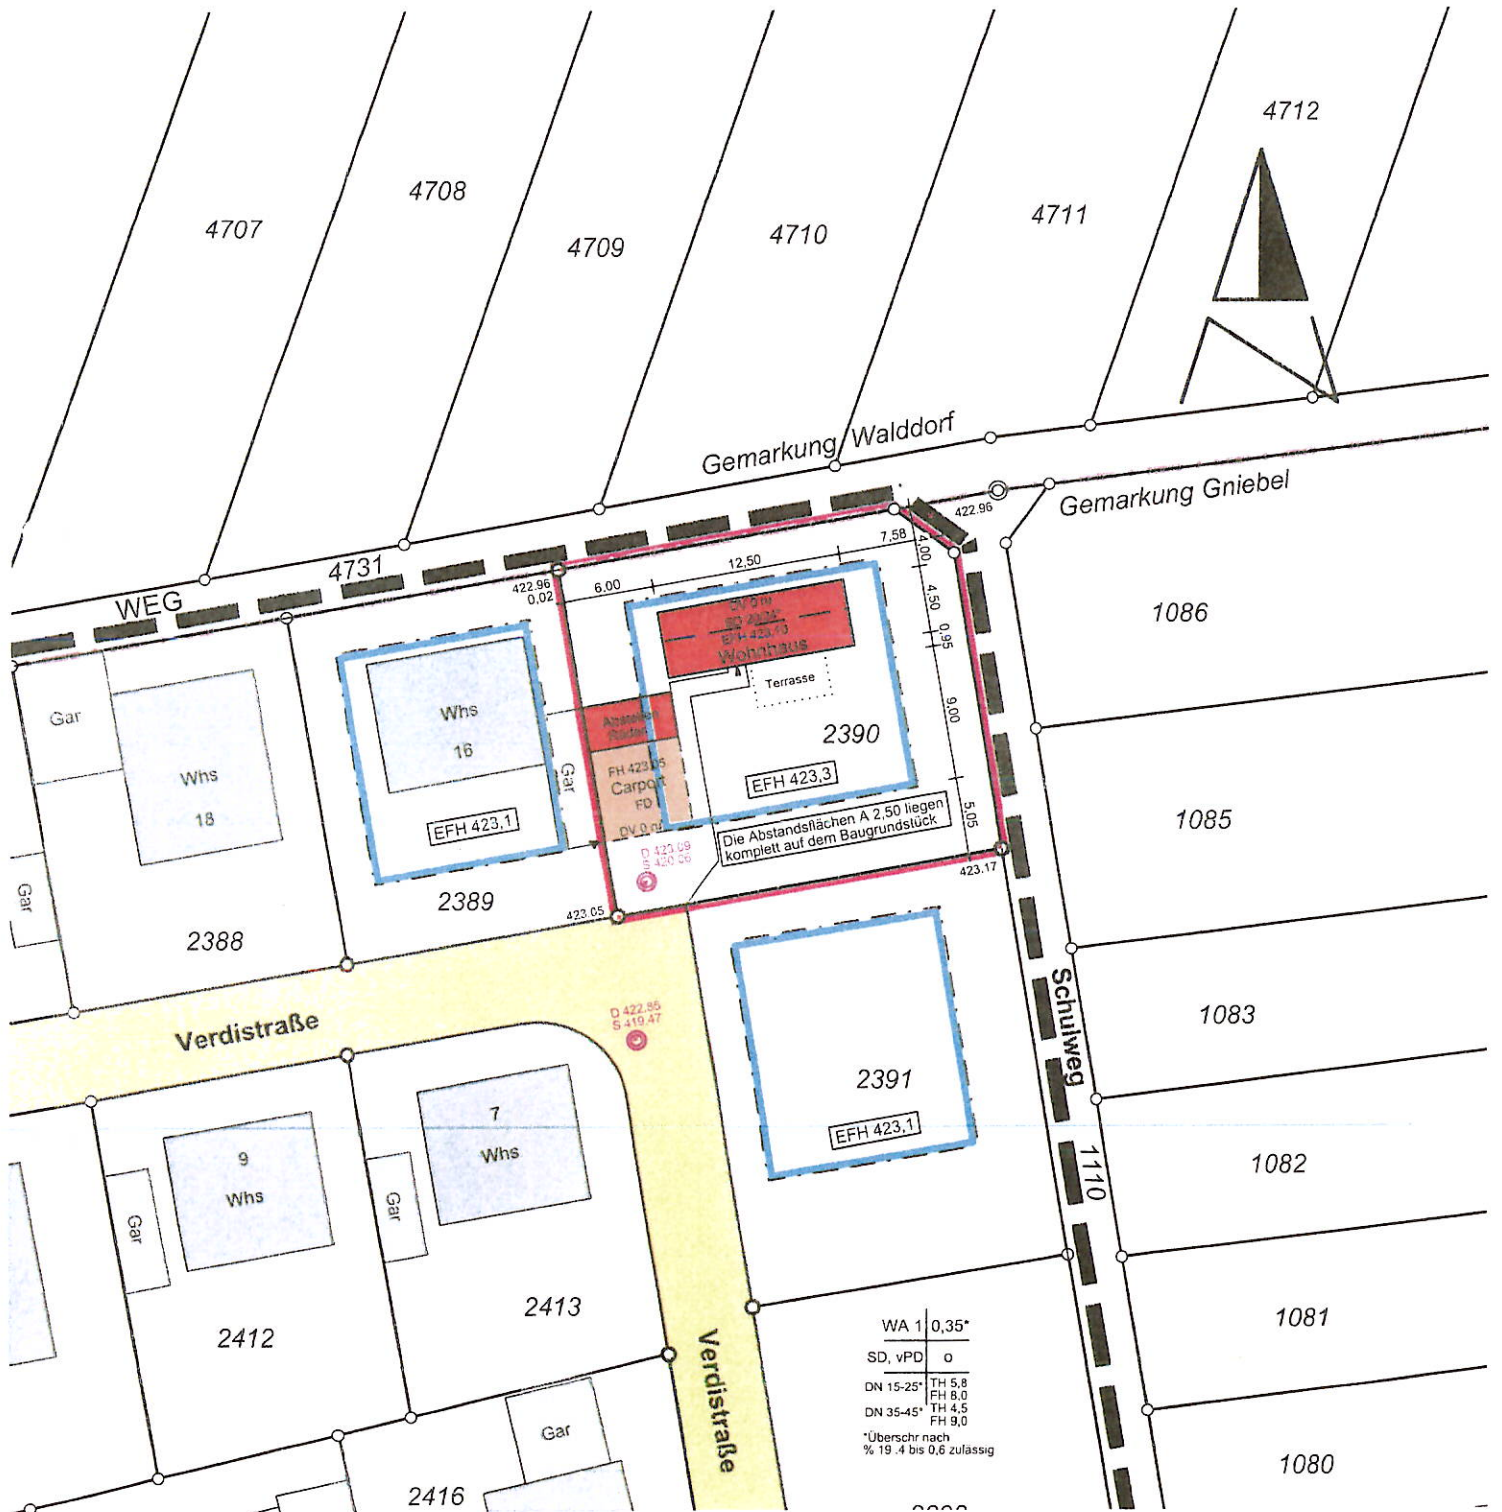


06.05.2022

Gugel

Auszug aus dem Liegenschaftskataster
 Mit Eintragungen (§ 4 Abs. 3 – 5 LBOVVO)

Lageplan zeichnerischer Teil gefertigt.
 Der Sachverständige (§ 5 Abs. 3 LBOVVO)

Maßstab 1 : 500



Ingenieurbüro für
 Vermessungstechnik
 Dieter Gugel
 Eichachstrasse 3
 72131 Offendingen
 Tel. 07473 - 1570
 Fax 07473 - 1580
 dieter.gugel@vermessung-gugel.de