
Landkreis: Reutlingen
Gemeinde: Pliezhausen
Gemarkung: Pliezhausen

Lageplan

Zeichnerischer Teil zum Bauantrag (§ 4 LBOVVO)
Zeichnerischer Teil zum Bauantrag (§ 4 LBOVVO)

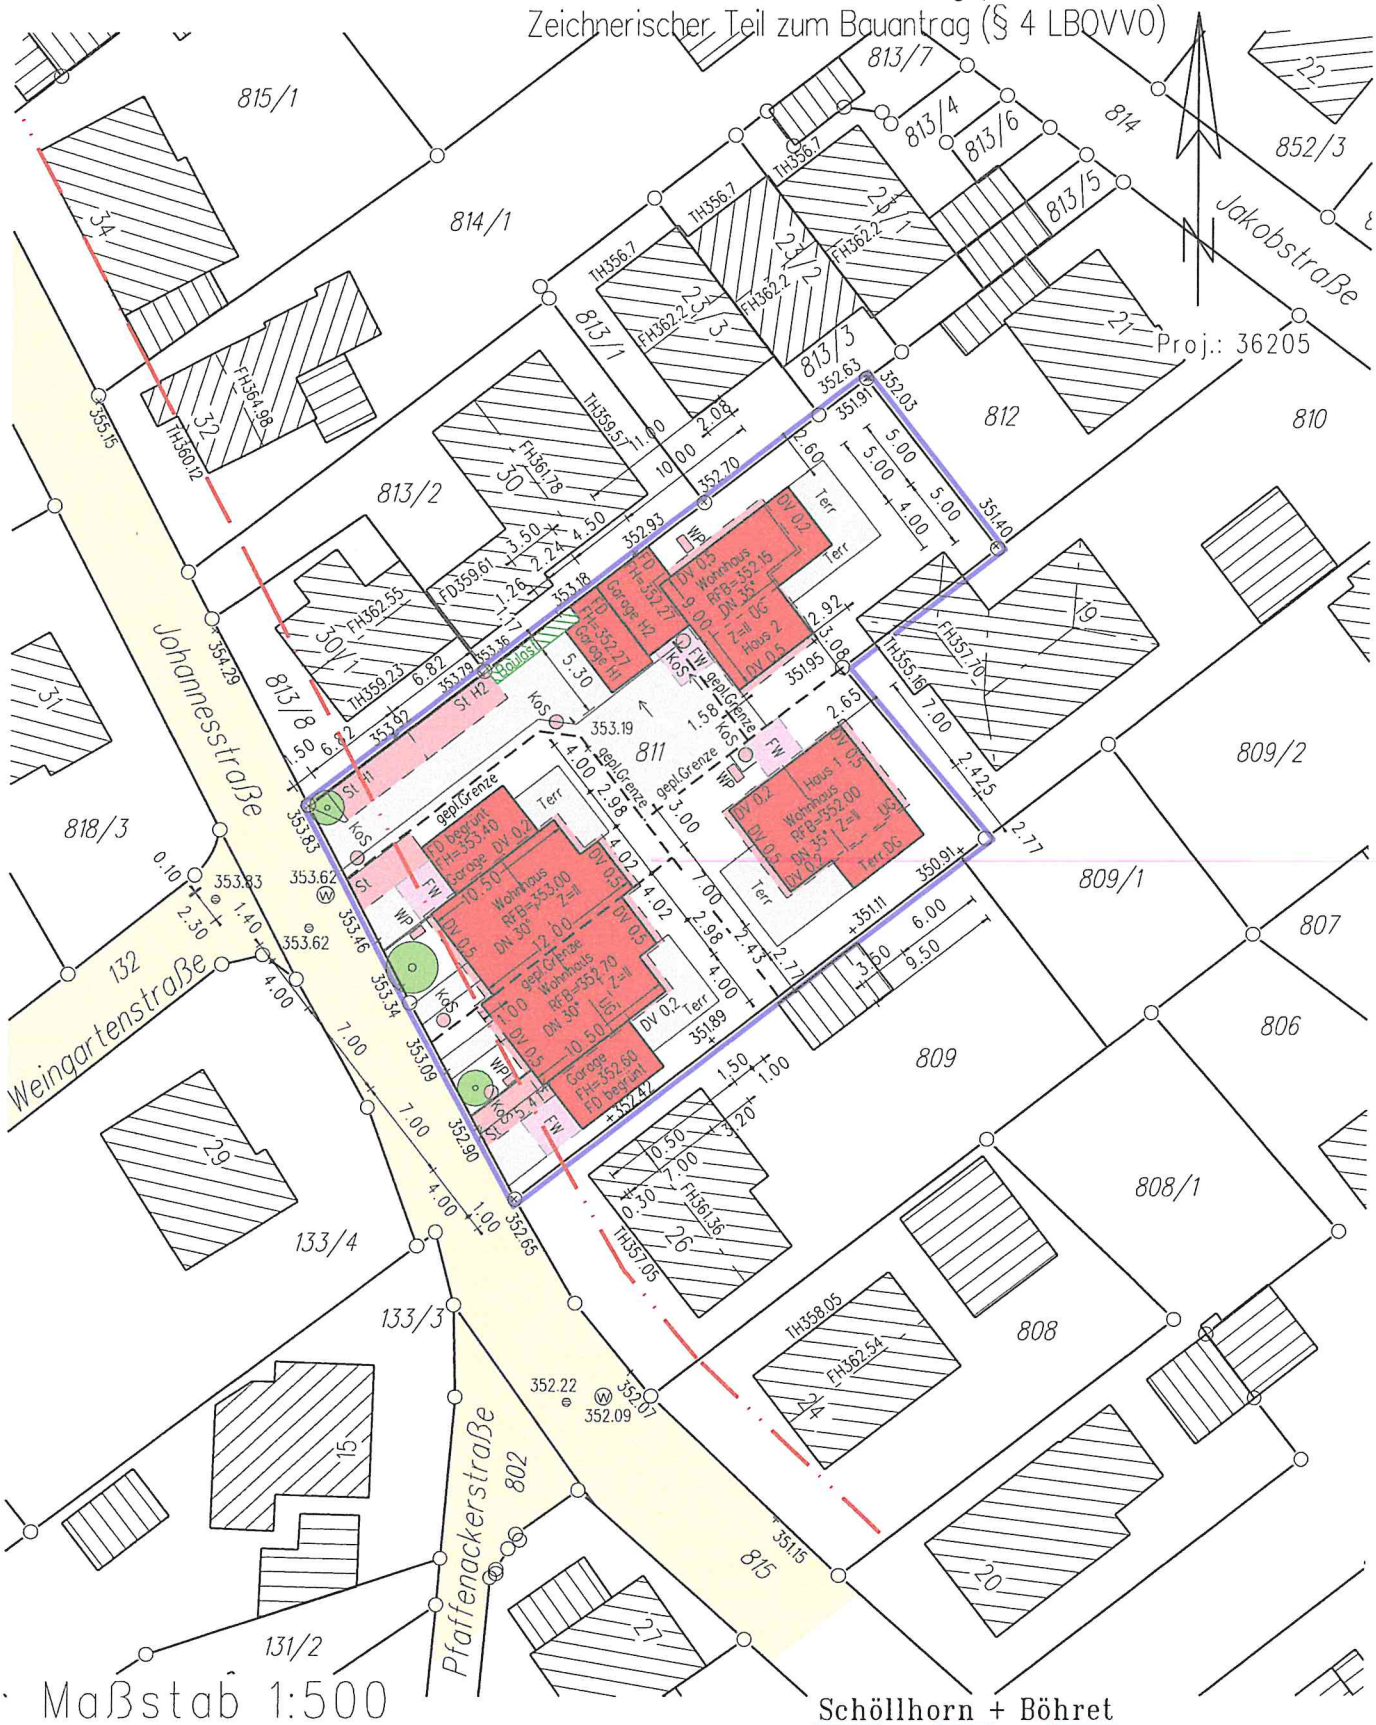

Für unterirdische Leitungen wird keine Gewähr übernommen. Die Übereinstimmung mit dem Auszug aus dem Liegenschaftskataster und die vollständige Ergänzung nach Abs. 4 werden bescheinigt.

gefertigt: 09.01.2019

Schöllhorn + Böhret
Vermessungsbüro
Hüttentalstraße 34, 71032 Böblingen
Lise-Meitner-Straße 21, 72202 Nagold
07031/7630291 oder 07452/6003224


Landkreis: Reutlingen
Gemeinde:Pliezha
Gemarkung: Pliezi...sen
Abstandsflächen
zum Bauantrag (§ 5 LBO 2019)
Änderung zum Lageplan vom 09.01.2020
Proj.Nr.36205
N
Johannesstraße
Weingartenstraße
best.Baulost
gepl.Grenze
Haus 1
Wohnhaus
RFB=352.00
DN 35°
Z=II
UG
Terr.DG
DV 0,2
DV 0,5
6,5+Giebel 0,83
x0,4=2,93m
OK Balk.
6,5x0,4=2,60m
Haus 2
RFB=352.15
DN 35°
Z=II
UG
DC-Terr.
6,5+Giebel 0,79
x0,4=2,92m
Garage H1
FH=352.27
Garage H2
FH=352.27
Wohnhaus
RFB=353.00
DN 30°
Z=II
Garage
FH=355.40
6,0+Giebel 0,86
x0,4=2,74m
Wohnhaus
RFB=352.70
DN 30°
Z=II
Garage
6,0+Giebel 0,86
x0,4=2,74m
FH=352.60
Maßstab 1:250
Für ober- und unterirdische Leitungen
wird keine Gewähr übernommen.
gefertigt: 02.07.2020
Schöllhorn + Böhret
Vermessungsbüro
Hüttentalstraße 34, 71032 Böblingen
Lise-Meitner-Straße 21, 72202 Nagold
07031/7630291 oder 07452/6003224