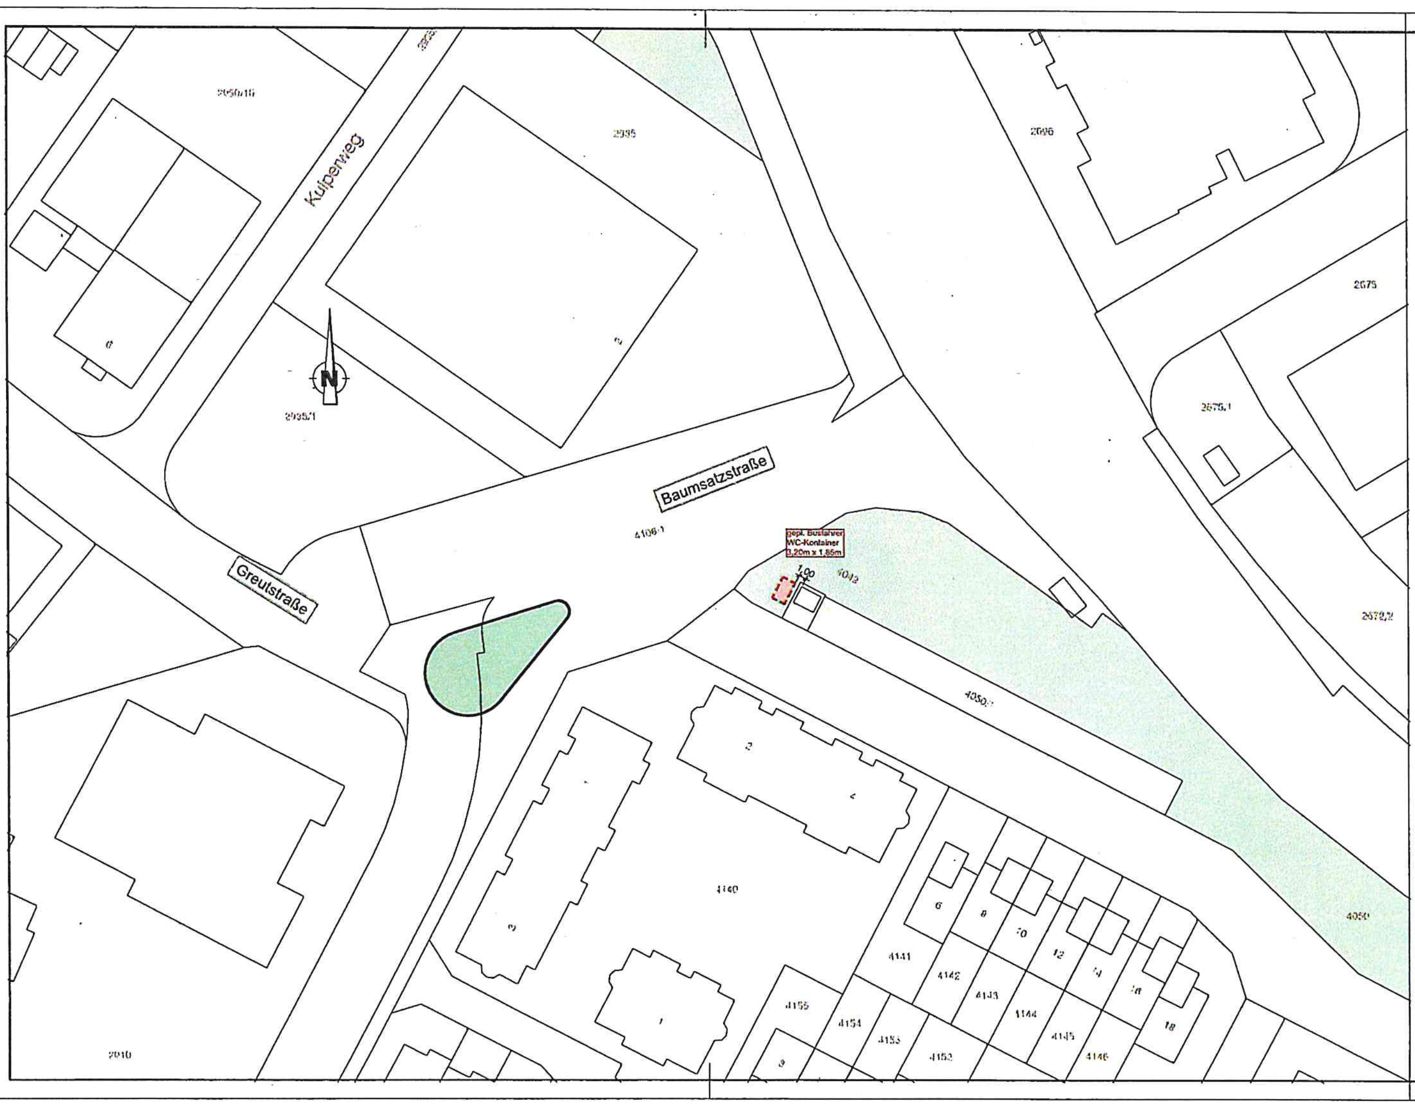

Legende Planung:

- gepl. SW-Anschluss
- gepl. Trinkwasseranschluss
- gepl. Stromanschluss

Legende Bestand:

- RW-Kanal
- SW-Kanal
- MW-Kanal
- Wasserversorgung
- Stromversorgung

Entwurfsbearbeitung:

Ingenieurbüro für Bauwesen
Herbert Germey GmbH
GERMEY

Neckarsulmer Str. 15 72072 Tübingen
Tel.: 07071/9104-6 Fax.:07071/9104-80
e-mail: planung@germey.de
www.germey.de

Projekt-Nr.:

	Datum	Zeichen
Bearb.:	23.11.2020	Ka
Gez.:	23.11.2020	AW
Gepr.:	23.11.2020	Ka

Geändert		Datum	Gez.	Geprüft
a				
b				
c				
d				

RSV
Reutlinger Stadtverkehrsges. mbH

Straßenklasse und Nr.:

Streckenbezeichnung:

Gemarkung:

Unterlage:

Blatt-Nr.:

Projekt-Nr.:

Bauwerk / Baumaßnahme

Busfahrer WC´s Reutlingen
Pliezhausen

	Datum	Zeichen
Bearb.:	23.11.2020	Ka
Gez.:	23.11.2020	AW
Gepr.:	23.11.2020	Ka

ASB-Nr.:

Plandarstellung:

Lageplan

Entwurfsplanung

Maßstab: ~~1:500~~

Aufgestellt:

Anlage 1
zu
BS-Nr.
33/2022

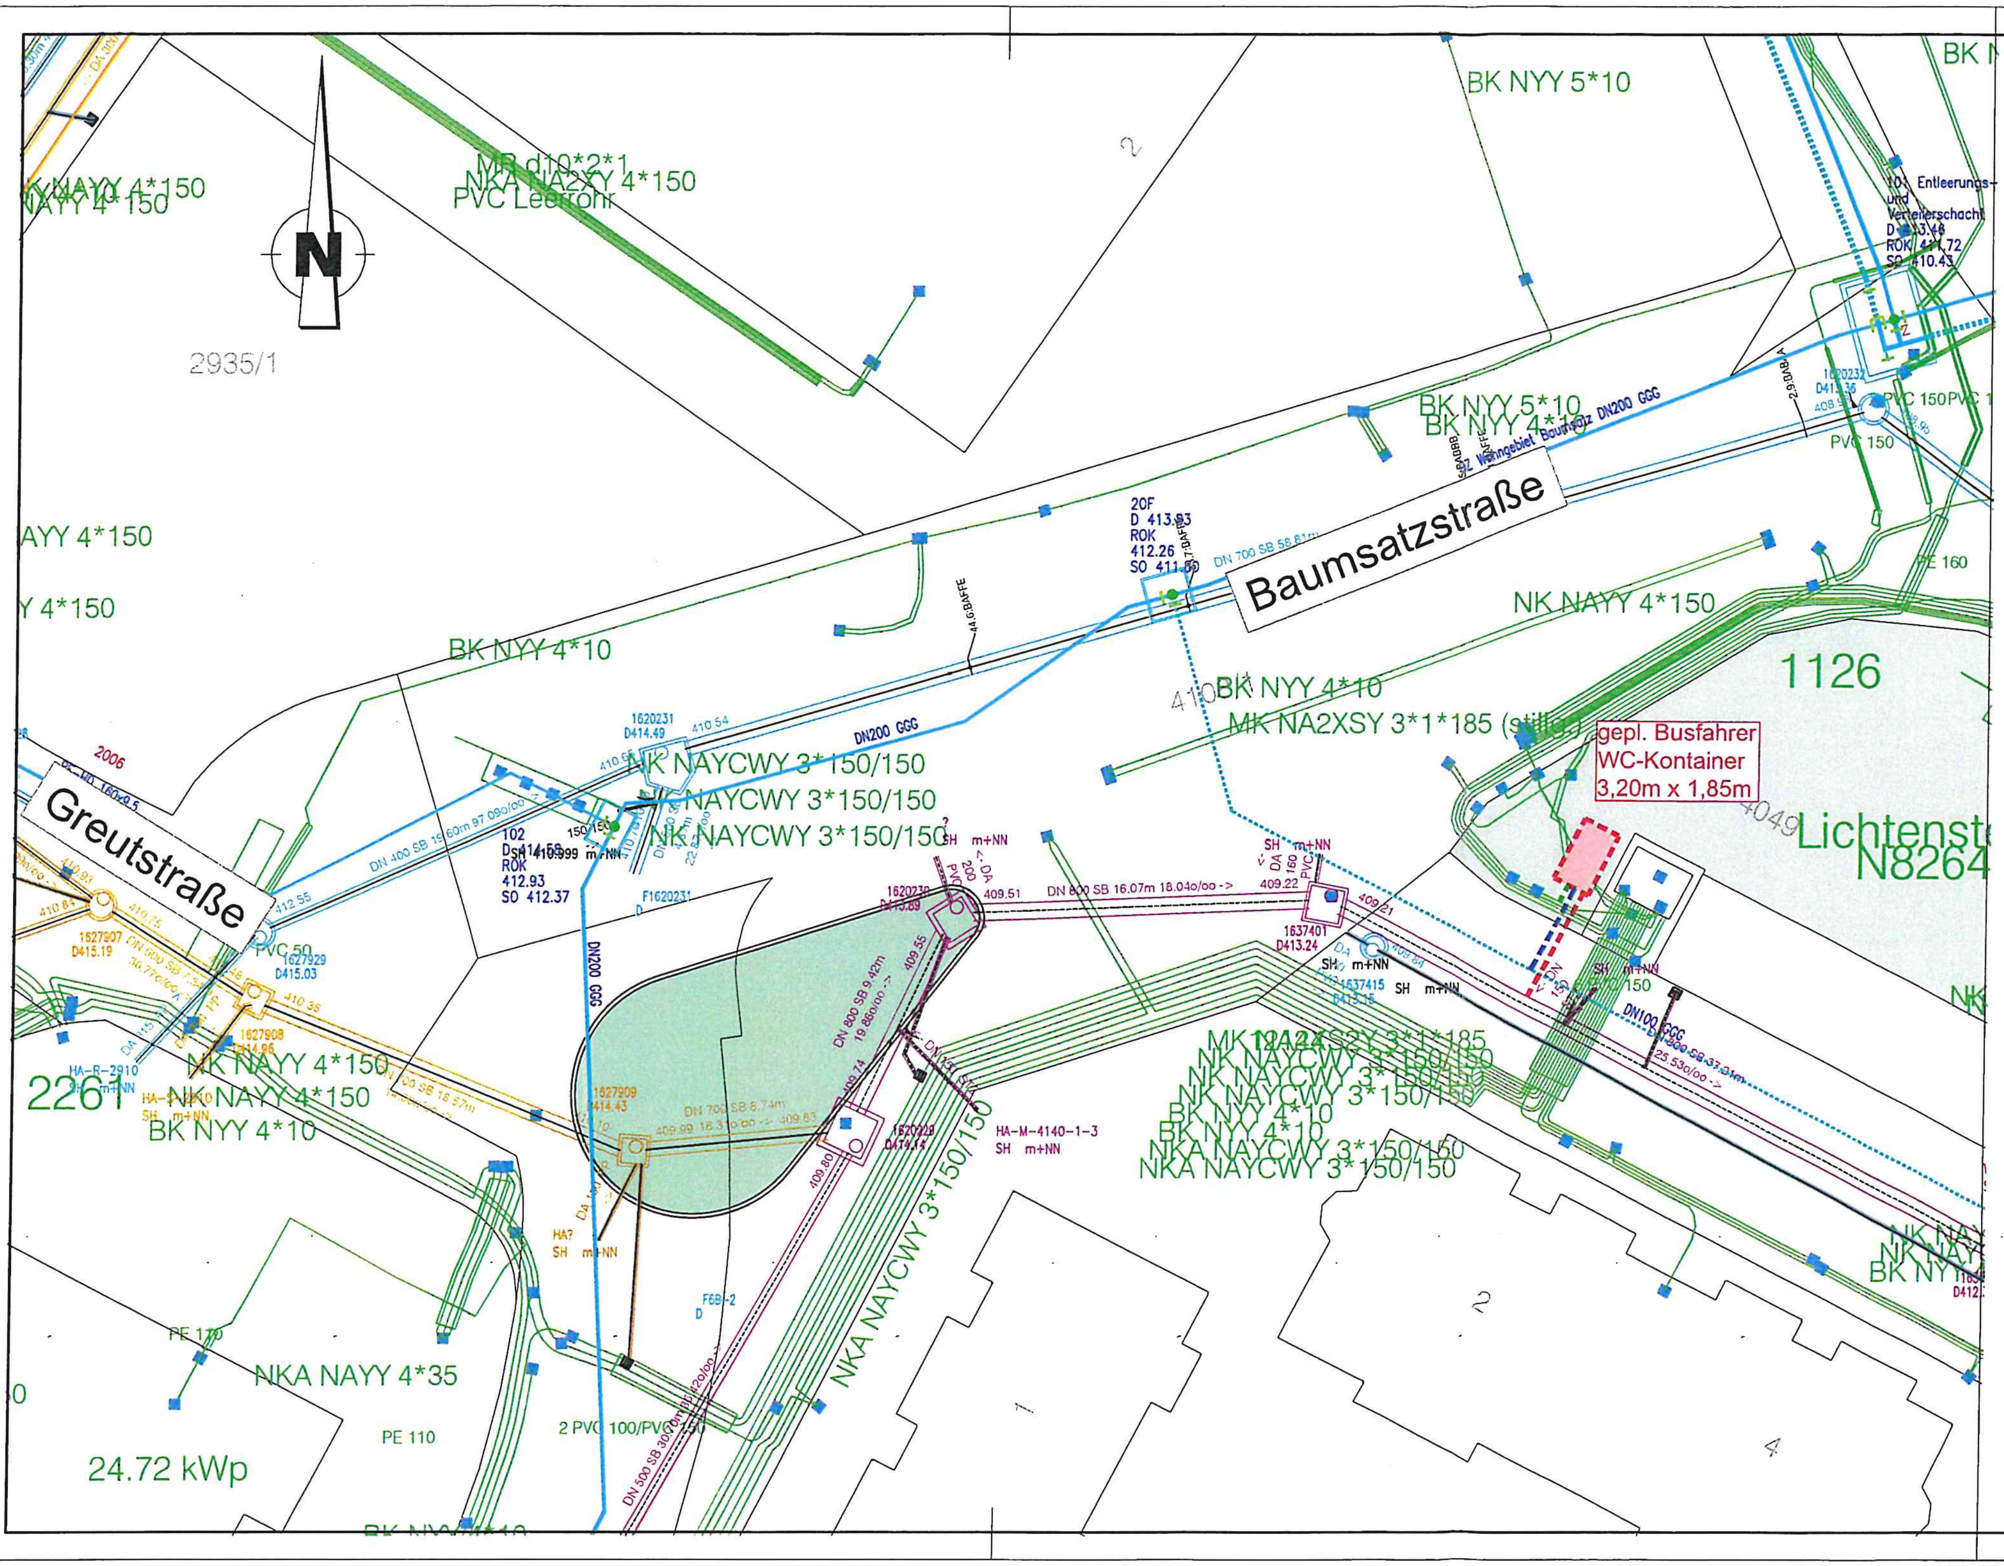

Legende Planung:

┅ gepl. SW-Anschluss
┅ gepl. Trinkwasseranschluss
┅ gepl. Stromanschluss

Legende Bestand:

━ RW-Kanal
━ SW-Kanal
━ MW-Kanal
━ Wasserversorgung
━ Stromversorgung

Entwurfsbearbeitung:

Ingenieurbüro für Bauwesen
Herbert Germey GmbH

GERMEY

Neckarsulmer Str. 15 72072 Tübingen
Tel.: 07071/9104-6 Fax.:07071/9104-80
e-mail: planung@germey.de
www.germey.de

Projekt-Nr.:

	Datum	Zeichen
Bearb.:	23.11.2020	Ka
Gez.:	23.11.2020	AW
Gepr.:	23.11.2020	Ka

Geändert		Datum	Gez.	Geprüft
a				
b				
c				
d				

RSV
Reutlinger Stadtverkehrsges. mbH

Straßenklasse und Nr.:

Streckenbezeichnung:

Gemarkung:

Unterlage:

Blatt-Nr.:

Projekt-Nr.:

Bauwerk / Baumaßnahme

Busfahrer WC´s Reutlingen
Pliezhausen

	Datum	Zeichen
Bearb.:	23.11.2020	Ka
Gez.:	23.11.2020	AW
Gepr.:	23.11.2020	Ka

ASB-Nr.:

Plandarstellung:

Lageplan Grundstücksentwässerung

Entwurfsplanung

Maßstab: 1:250

Aufgestellt:

Schnitt A-A

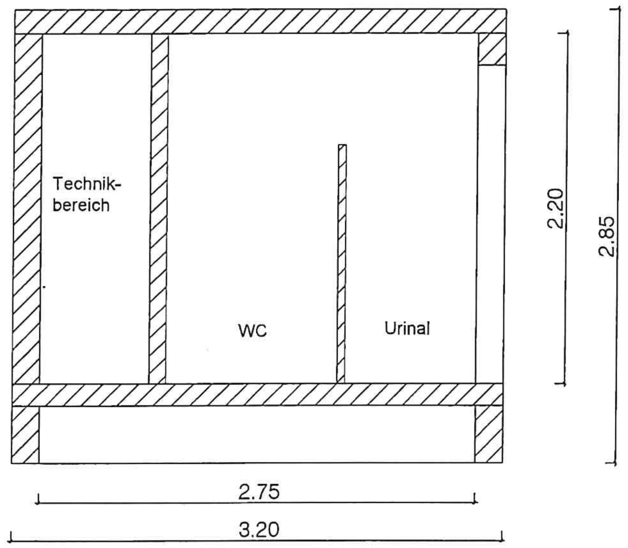

Grundriss

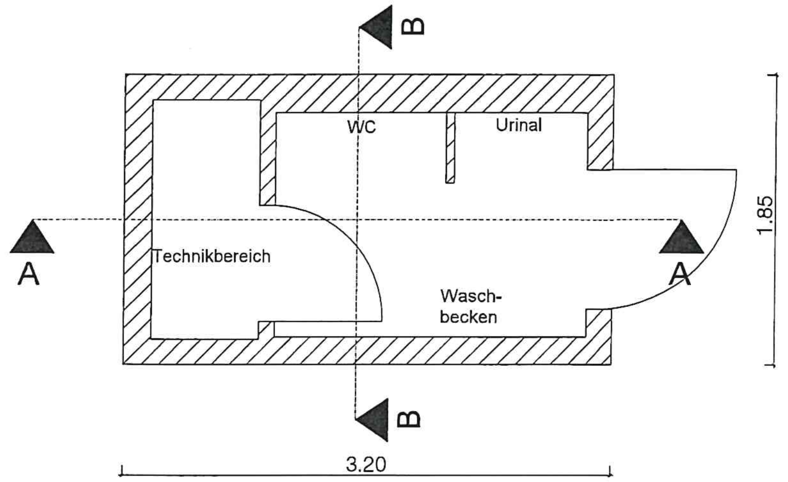

Vorderansicht

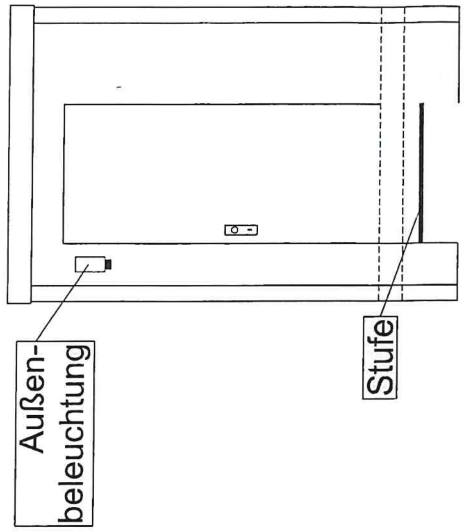

Schnitt B-B

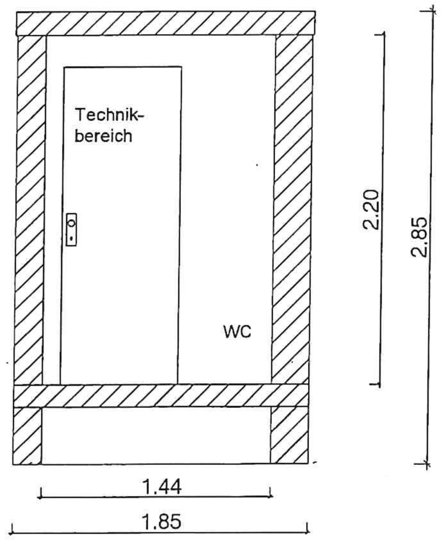

Seitenansicht

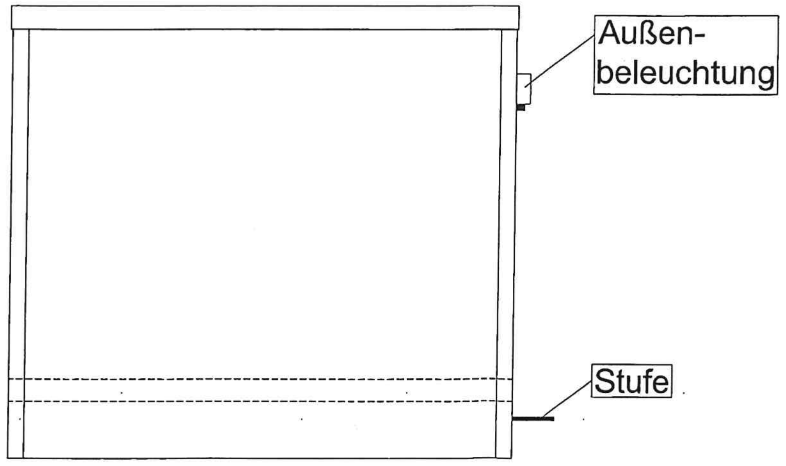

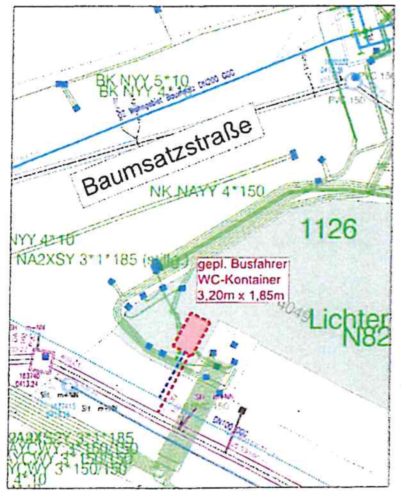

gepl. Busfahrer
WC-Kontainer
3,20m x 1,85m

Entwurfsbearbeitung:

Ingenieurbüro für Bauwesen
Herbert Germey GmbH

GERMEY

Neckarsulmer Str. 15 72072 Tübingen
Tel. 07071/3104-6 Fax.:07071/3104-60
e-mail: planung@germey.de
www.germey.de

Projekt-Nr.:

	Datum	Zeichen
Bearb.:	03.12.2020	Ka
Gez.:	03.12.2020	AW
Gepr.:	03.12.2020	Ka

	Geändert	Datum	Gez.	Geprüft
a				
b				
c				
d				

RSV
Reutlinger Stadtverkehrsges. mbH

Straßenklasse und Nr.:

Streckenbezeichnung

Gemarkung:

Unterlage:

Blatt-Nr.:

Projekt-Nr.:

Bauwerk / Baumaßnahme

Busfahrer WC´s Reutlingen
Pliezhausen

	Datum	Zeichen
Bearb.:	23.11.2020	Ka
Gez.:	23.11.2020	AW
Gepr.:	23.11.2020	Ka

ASB-Nr.:

Plandarstellung:

Bauwerksplan WC-Container

Entwurfsplanung

Maßstab: 1:20

Aufgestellt: