Landkreis: Reutlingen Gemeinde: Pliezhausen

Öffentliche Anlage zur Drucksache Nr. 111/2024

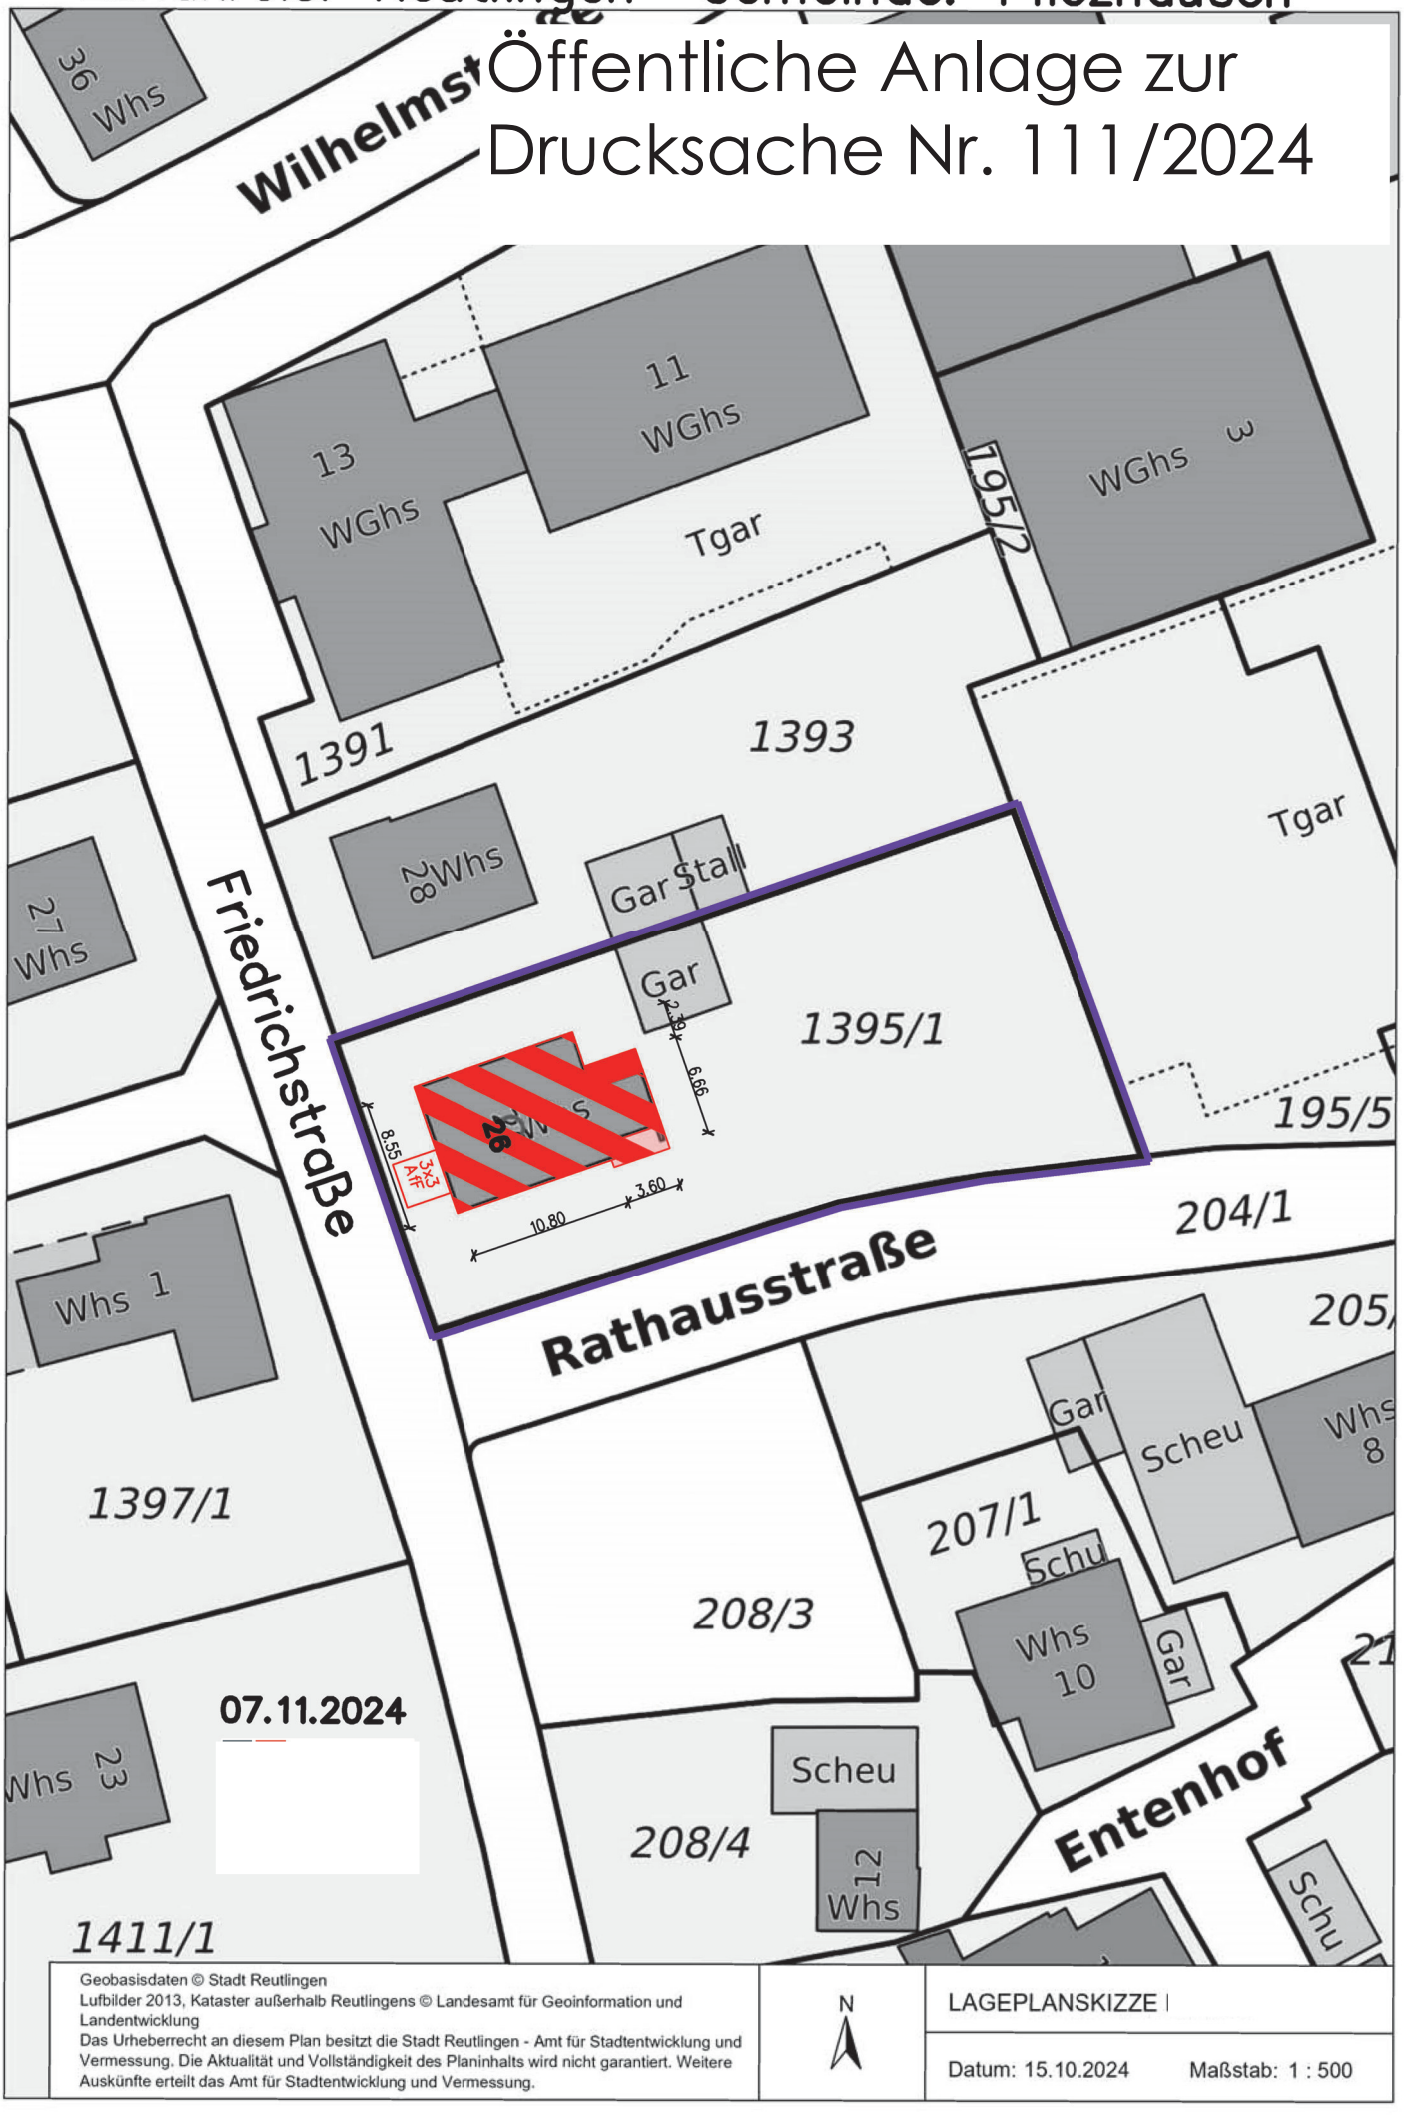

Geobasisdaten © Stadt Reutlingen
Lufbilder 2013, Kataster außerhalb Reutlingens © Landesamt für Geoinformation und Landentwicklung
Das Urheberrecht an diesem Plan besitzt die Stadt Reutlingen - Amt für Stadtentwicklung und Vermessung. Die Aktualität und Vollständigkeit des Planinhalts wird nicht garantiert. Weitere Auskünfte erteilt das Amt für Stadtentwicklung und Vermessung.

N

LAGEPLANSKIZZE

Datum: 15.10.2024 Maßstab: 1 : 500

Landkreis: Reutlingen Gemeinde: Pliezhausen

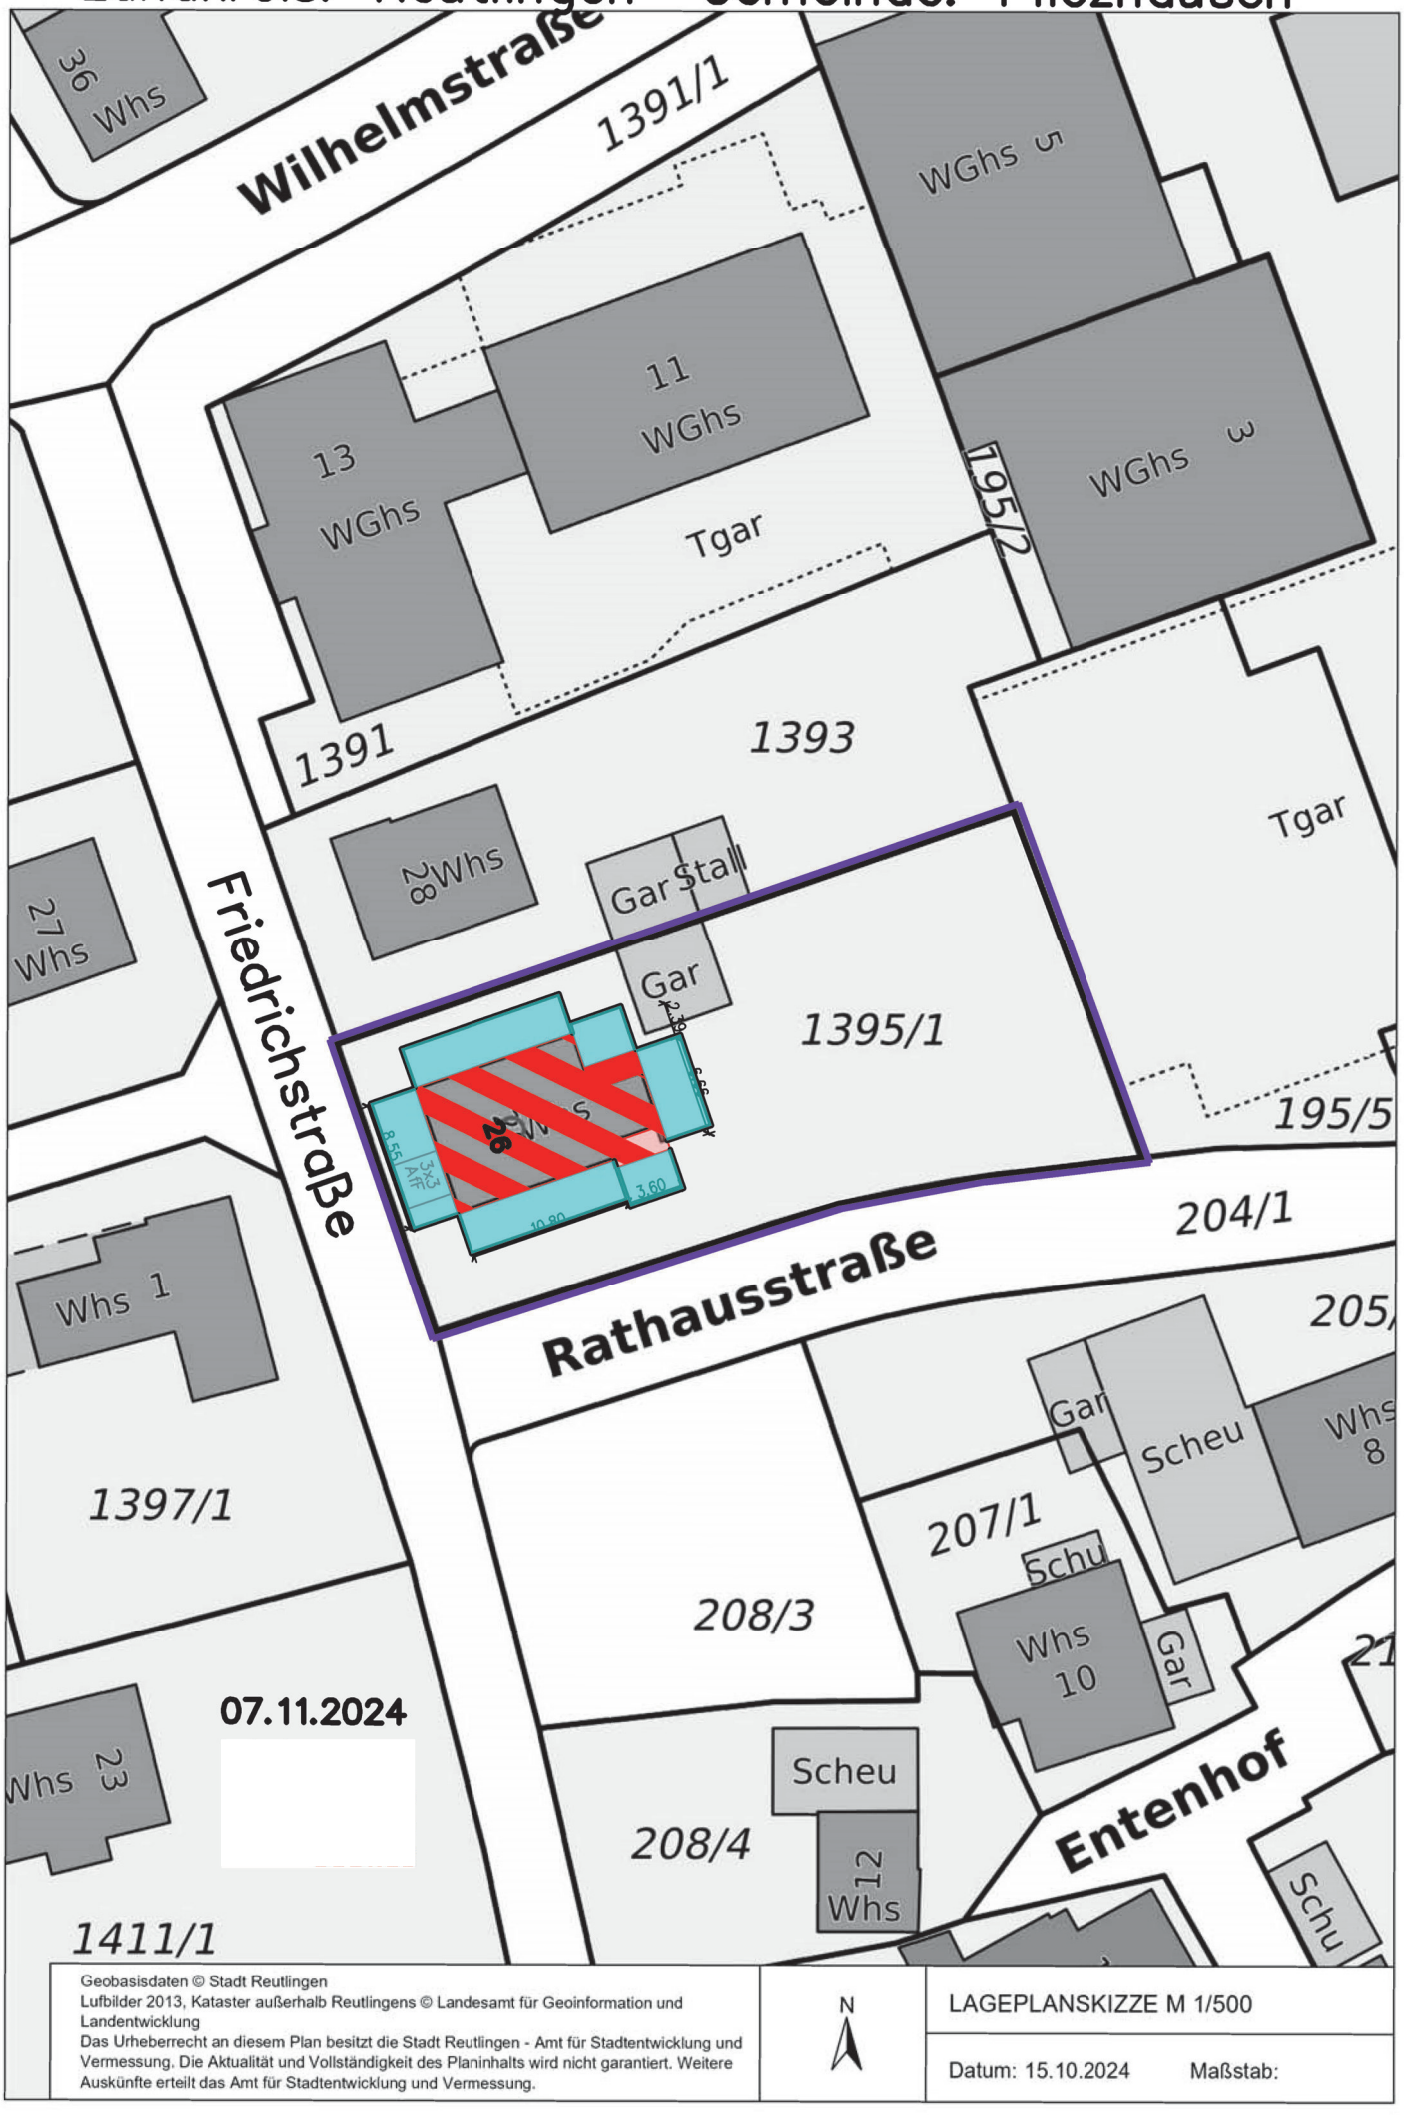

Geobasisdaten © Stadt Reutlingen
Lufbilder 2013, Kataster außerhalb Reutlingens © Landesamt für Geoinformation und Landentwicklung
Das Urheberrecht an diesem Plan besitzt die Stadt Reutlingen - Amt für Stadtentwicklung und Vermessung. Die Aktualität und Vollständigkeit des Planinhalts wird nicht garantiert. Weitere Auskünfte erteilt das Amt für Stadtentwicklung und Vermessung.

N

LAGEPLANSKIZZE M 1/500

Datum: 15.10.2024 Maßstab:

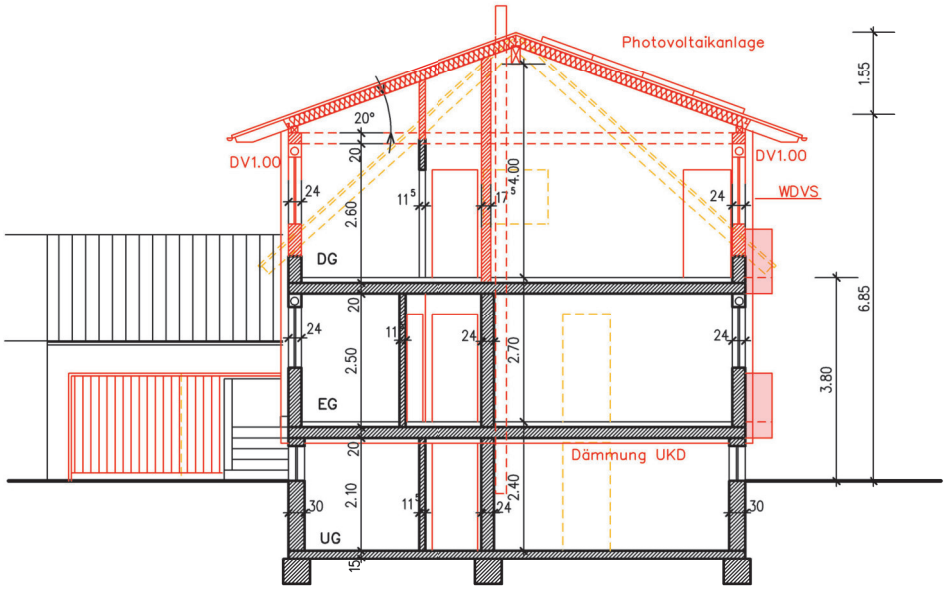

Schnitt

BAUVORHABEN

Aufstockung Einfamilienhaus
zum Zweifamilienhaus
Friedrichstraße 26
72124 Pliezhausen

BAUHERR

Schnitt
M

Entwurfsverfasser

Westen

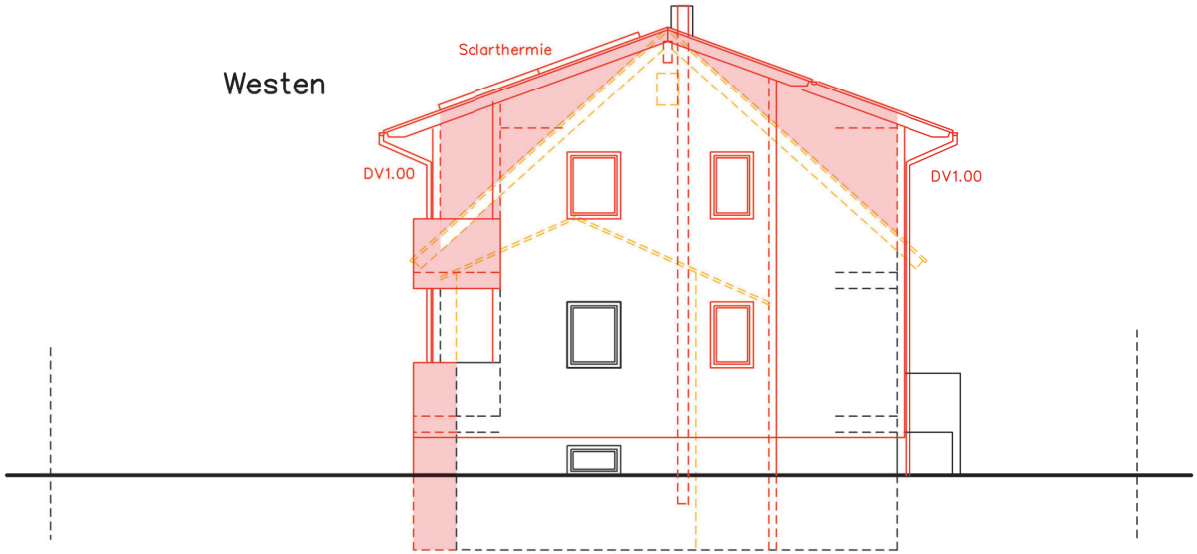

Norden

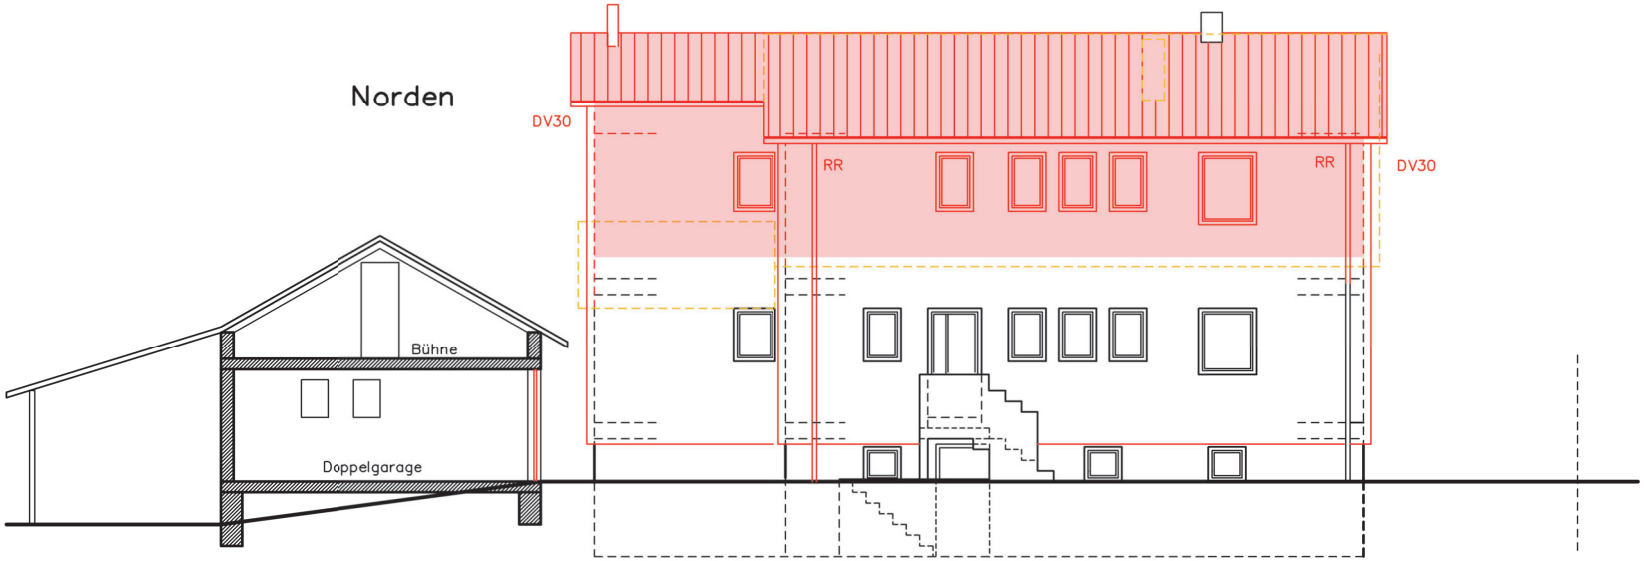

B A U V O R H A B E N

Aufstockung Einfamilienhaus
zum Zweifamilienhaus
Friedrichstraße 26
72124 Pliezhausen

B A U H E R R

Ansichten Nord/West
M

Entwurfsverfasser

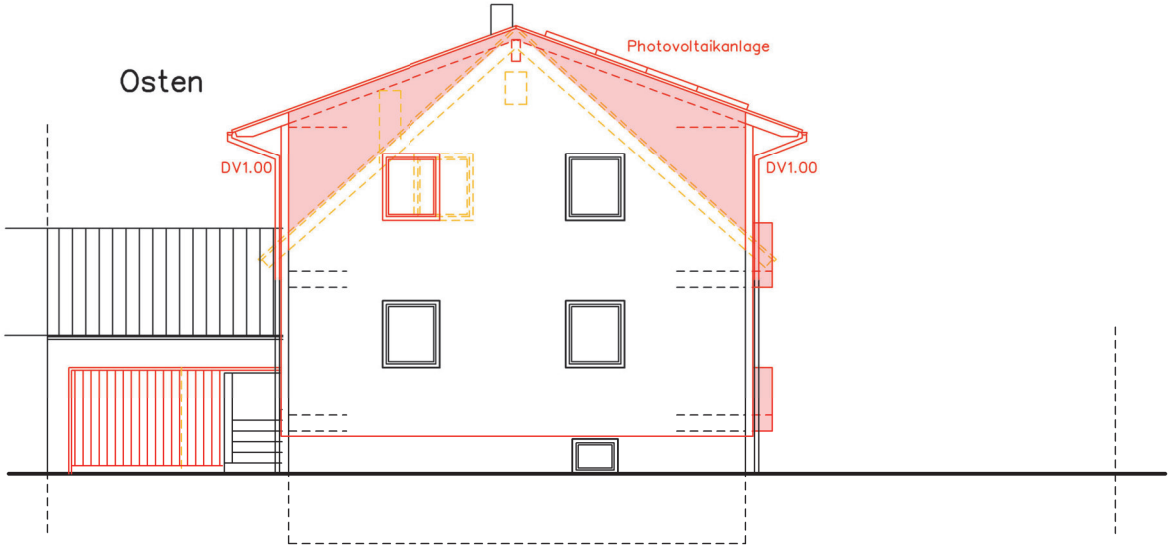

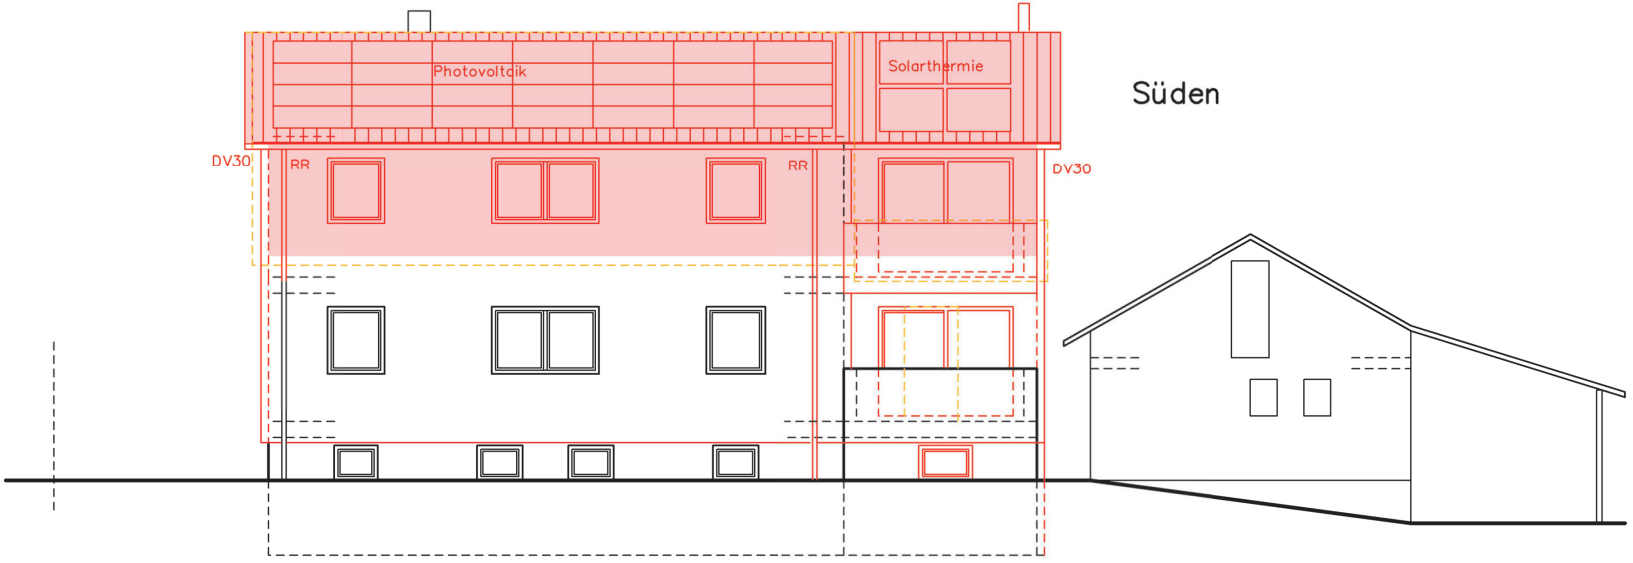

B A U V O R H A B E N

Aufstockung Einfamilienhaus
zum Zweifamilienhaus
Friedrichstraße 26
72124 Pliezhausen

B A U H E R R

Ansichten Süd/Ost
M

gef. 07.11.2024