Lageplan

– ZEICHNERISCHER TEIL –

zum Bauantrag (§4 LBOVVO)

Öffentliche Anlage zur Drucksache Nr. 112/2024

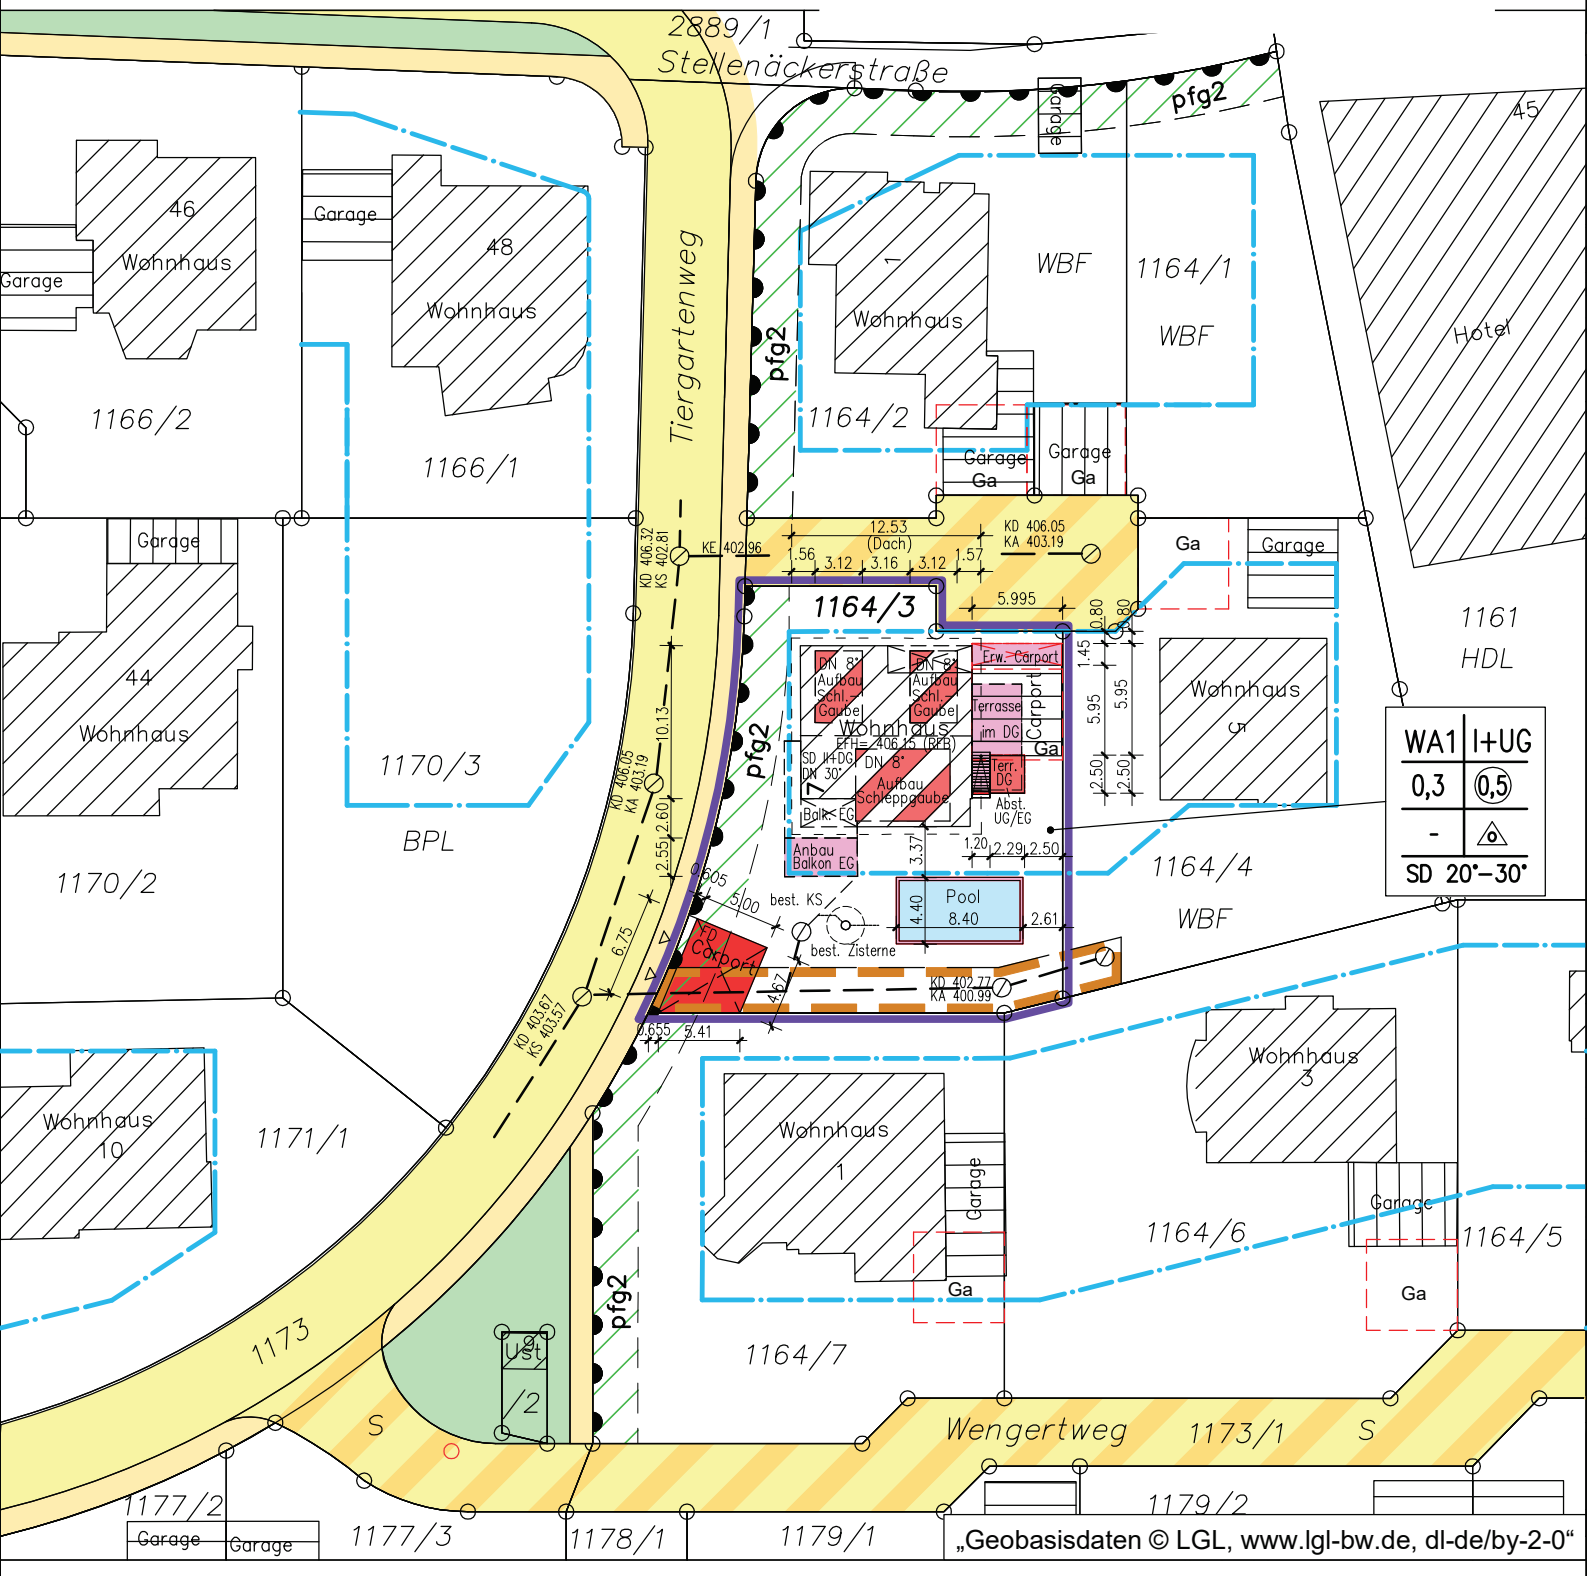

„Geobasisdaten © LGL, www.lgl-bw.de, dl-de/by-2-0“

Auszug aus dem Liegenschaftskataster
nach dem neuesten Stand gefertigt
und nach §4 LBOVVO ausgearbeitet
Datum: Der Sachverständige:

10 0 10 20 30
5

Lageplan

– ZEICHNERISCHER TEIL –

mit Abstandsflächen (§5 LBO)

KREIS REUTLINGEN

GEMEINDE PLIEZHAUSEN

GEMARKUNG PLIEZHAUSEN

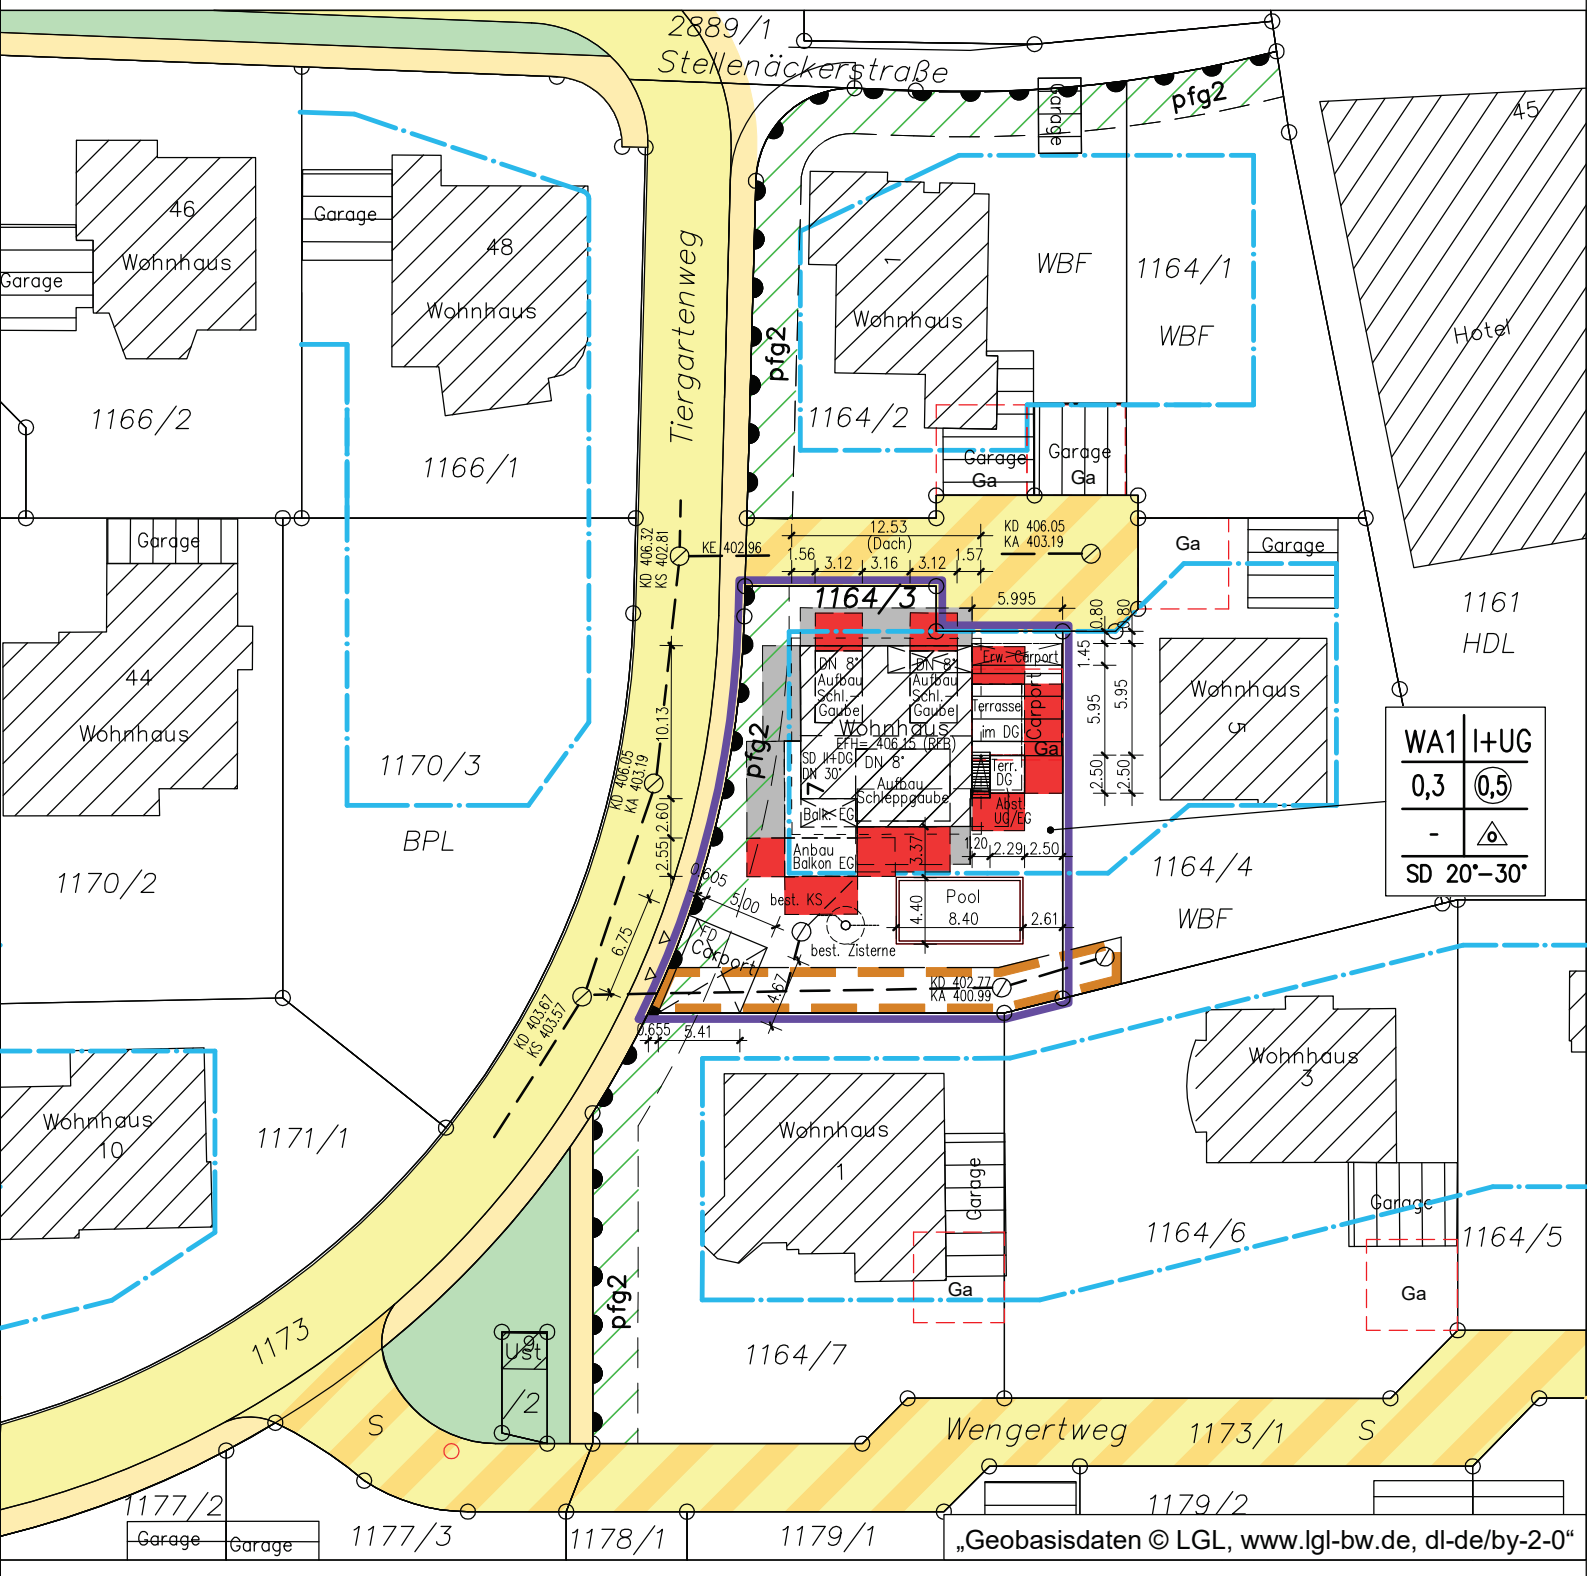

„Geobasisdaten © LGL, www.lgl-bw.de, dl-de/by-2-0“

Auszug aus dem Liegenschaftskataster
nach dem neuesten Stand gefertigt
und nach §4 LBOVVO ausgearbeitet
Datum: Der Sachverständige:

10 0 10 20 30

5

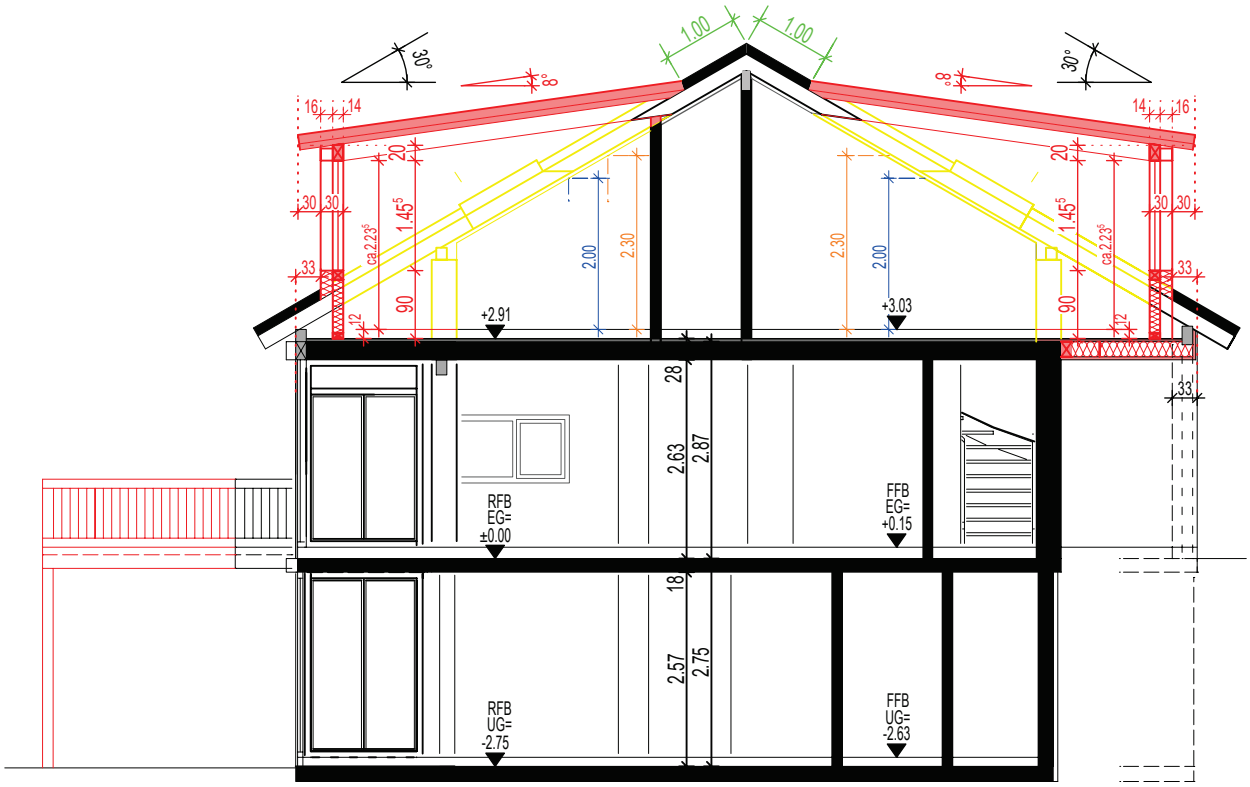

Projekt

Aufbau Dachgauben,
Verlängerung besteh. Carport
Neubau Carport und Pool

Planinhalt

Baugesuch
Schnitt

Planverfasser

Datum/gez. 05.11.2024 SN

Maßstab 1/100

Ansicht Nord

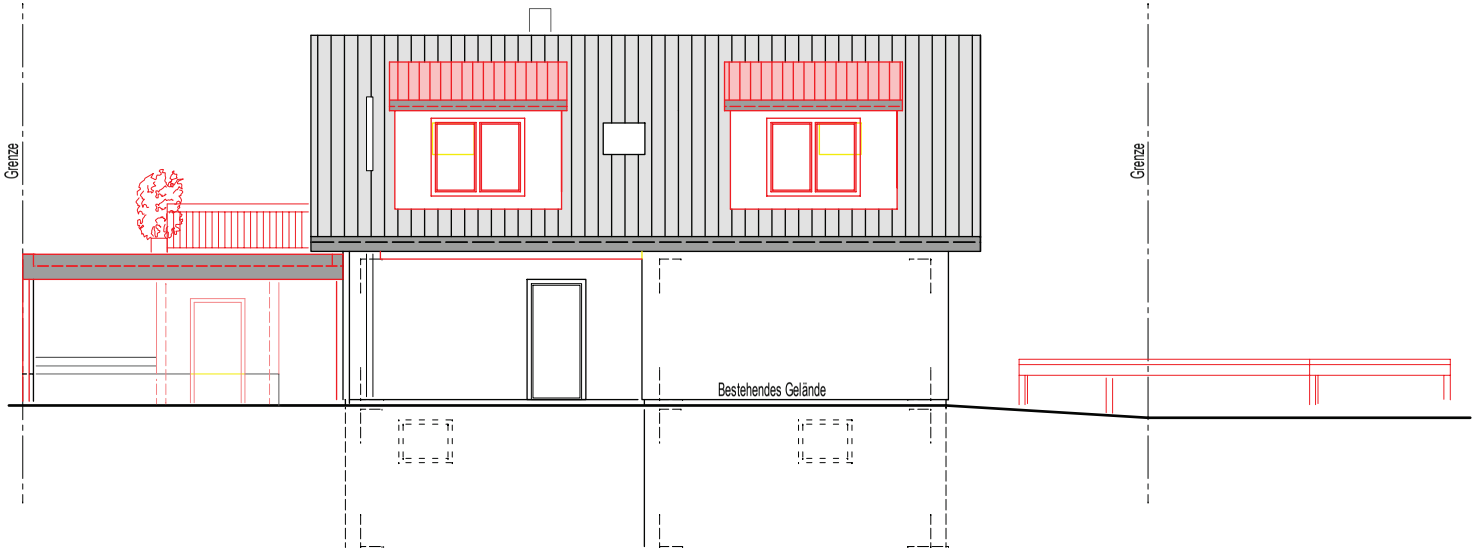

Ansicht Ost

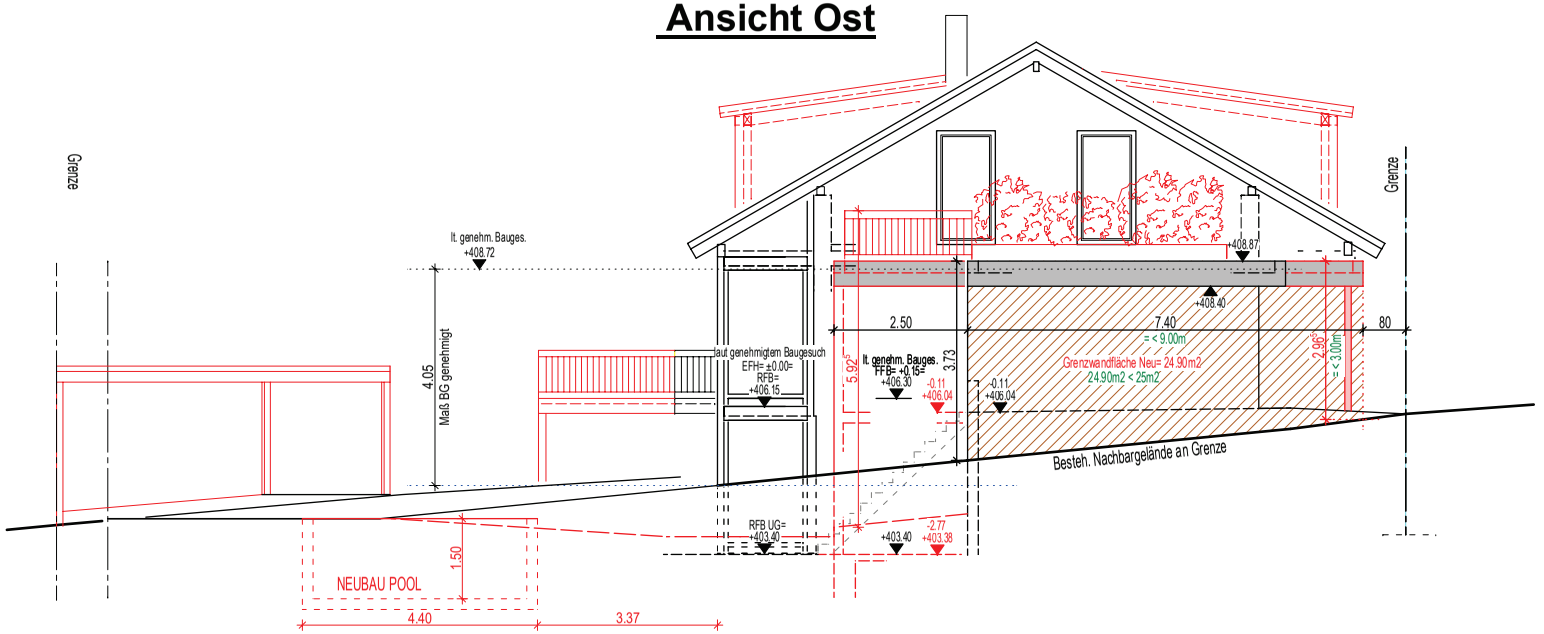

Projekt	
Aufbau Dachgauben, Verlängerung besteh. Carport Neubau Carport und Pool	
Planinhalt	
Baugesuch Ansichten Nord + Ost	
Planverfasser	
Datum/gez. 05.11.2024 SN	Maßstab 1/100

Ansicht Süd

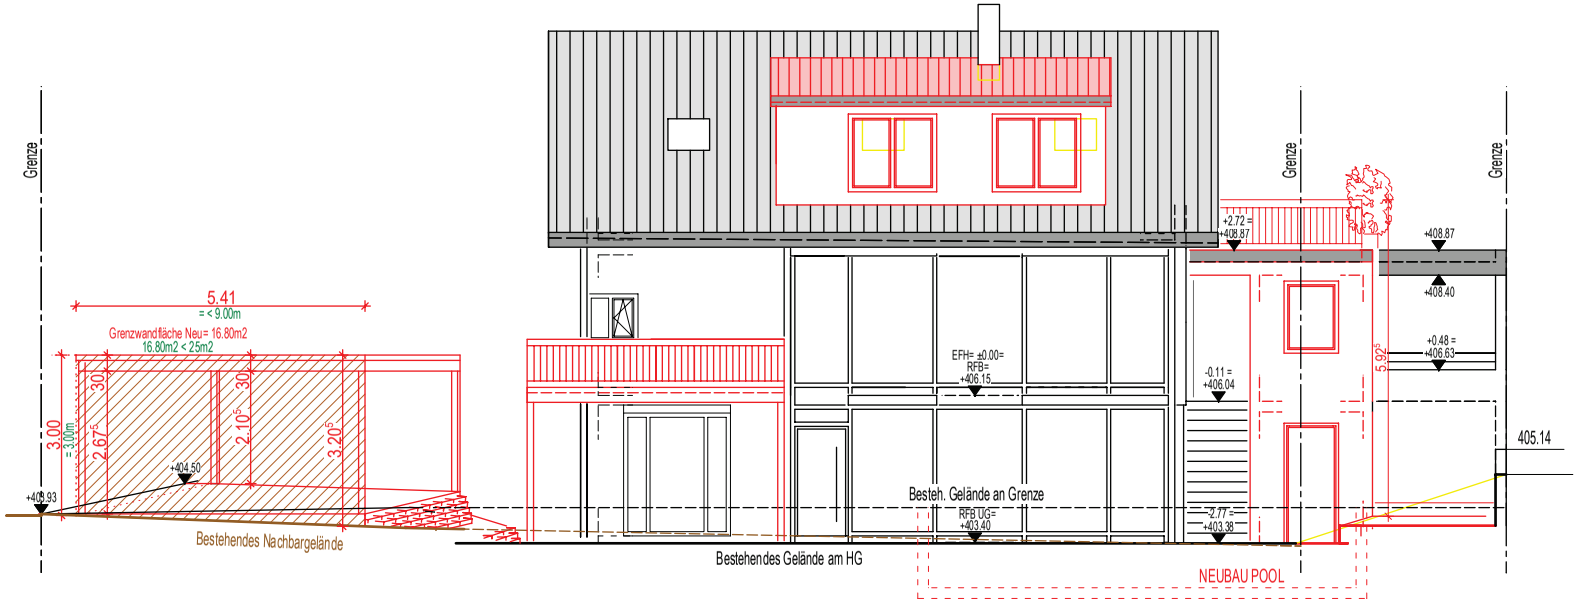

Ansicht West

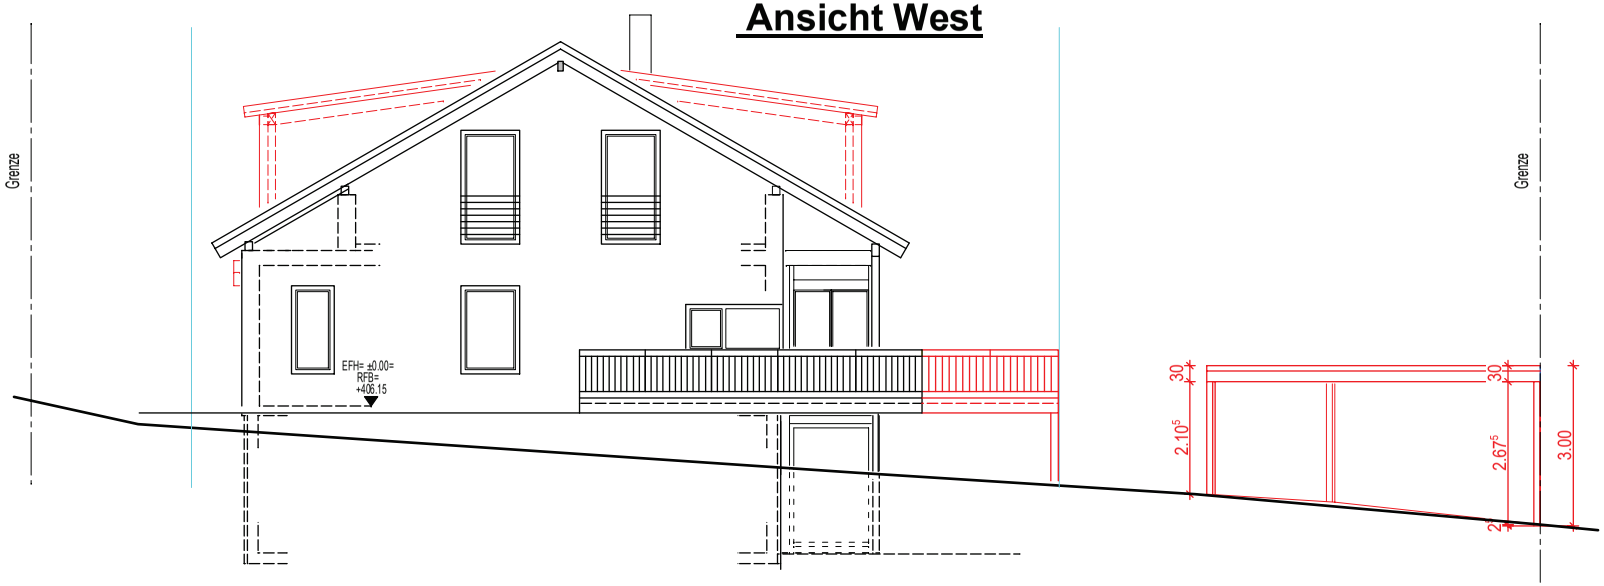

Projekt
Aufbau Dachgauben, Verlängerung besteh. Carport Neubau Carport und Pool
Planinhalt
Baugesuch Ansichten Süd + West
Planverfasser

Datum/gez. 05.11.2024 SN	Maßstab 1/100