




Klarstellungssatzung nach § 34 Abs. 4 Satz 1 Nr. 1 Baugesetzbuch für das Gebiet zwischen der Koch- und der Gromergasse, Rübgarten

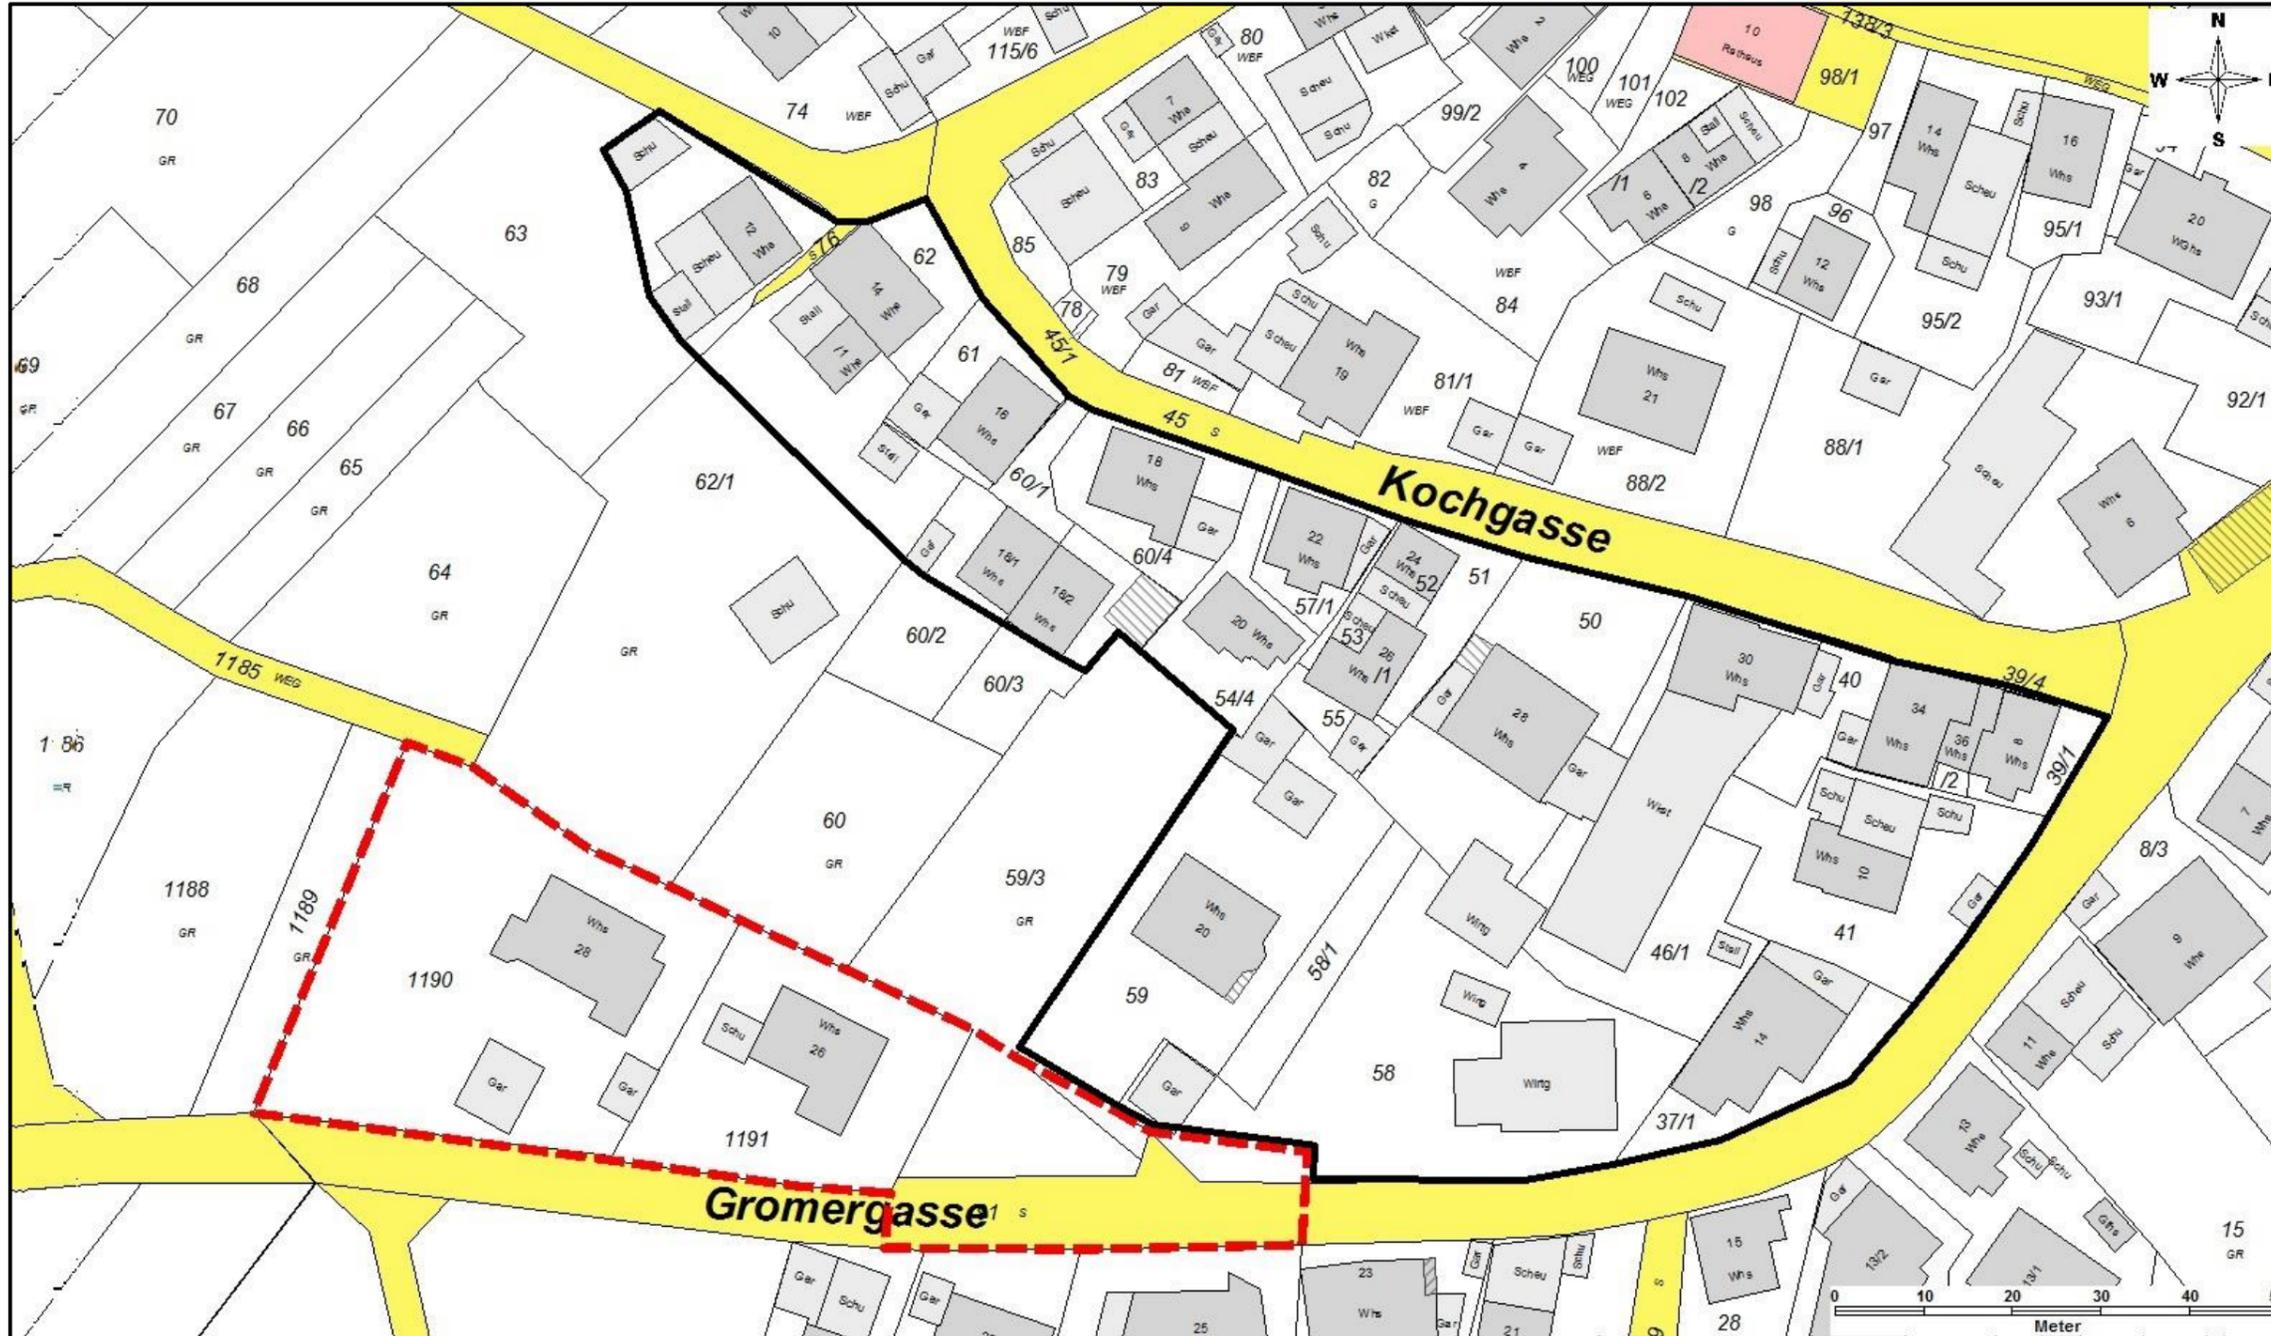

Lageplan vom 03.01.2019

Ausgefertigt! Pliezhausen, den

Christof Dold, Bürgermeister

Legende



= Geltungsbereich der Satzung



= Geltungsbereich des Bebauungsplans „Obere Gärten / Gromergasse“ (nachrichtlich)