


Kreis Reutlingen
Gemeinde Pliezhausen
Gemarkung Pliezhausen

Lageplanskizze

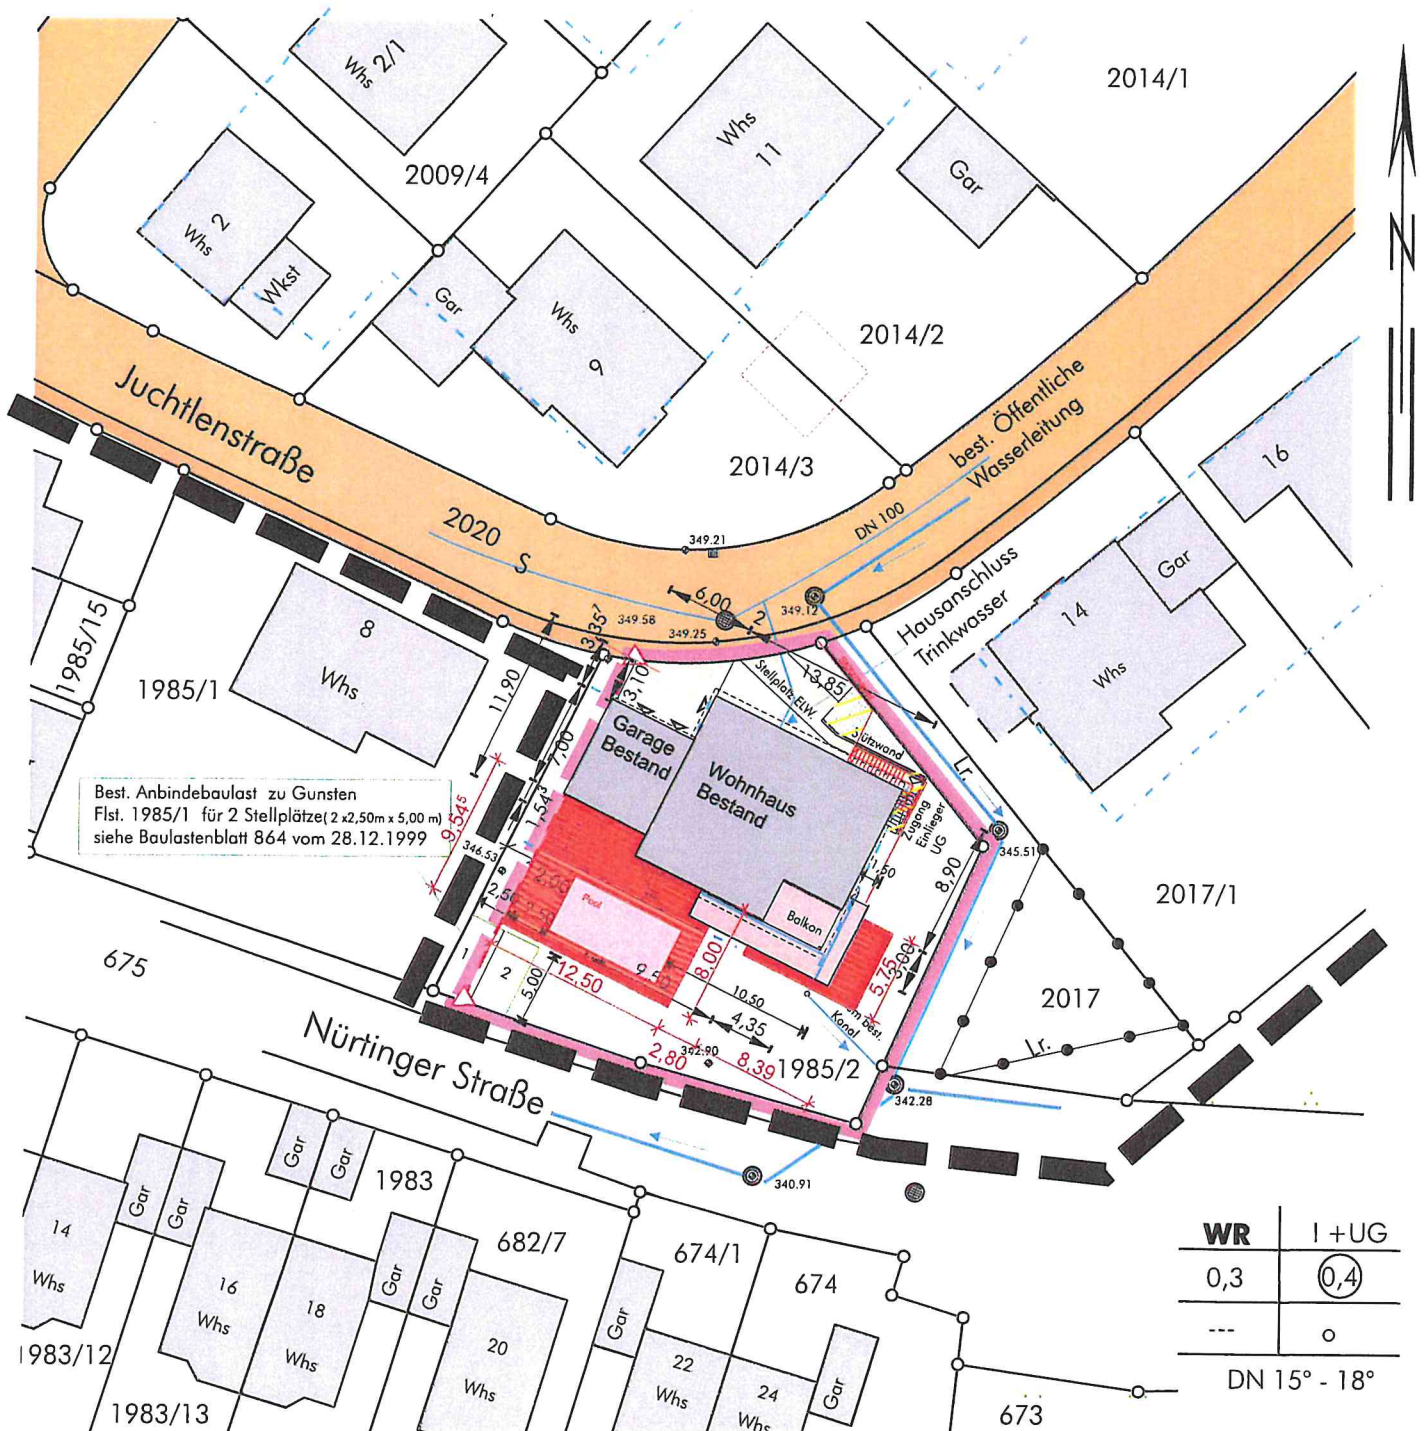

Auszug aus dem Liegenschaftskataster
Ergänzung nach § 4 LBOWO

10
|||


30

Datum
23.09.2019


Plan
Lageplanskizze

Bauvorhaben:
Änderungsgesuch Außenanlagen
Erstellung von Terrassen und Stützmauern
72124 Pliezhausen, Juchtleinstr. 10, Flurst.: 1985/2

Grundstücksgrenze

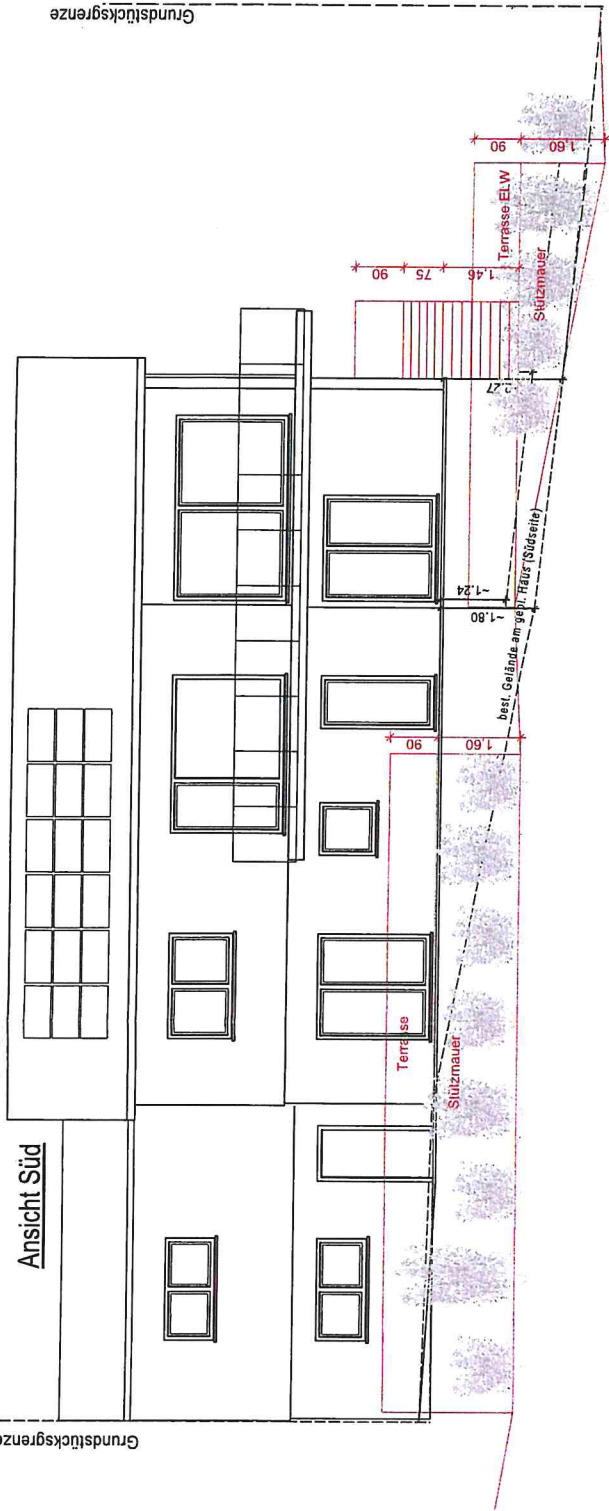

Grundstücksgrenze

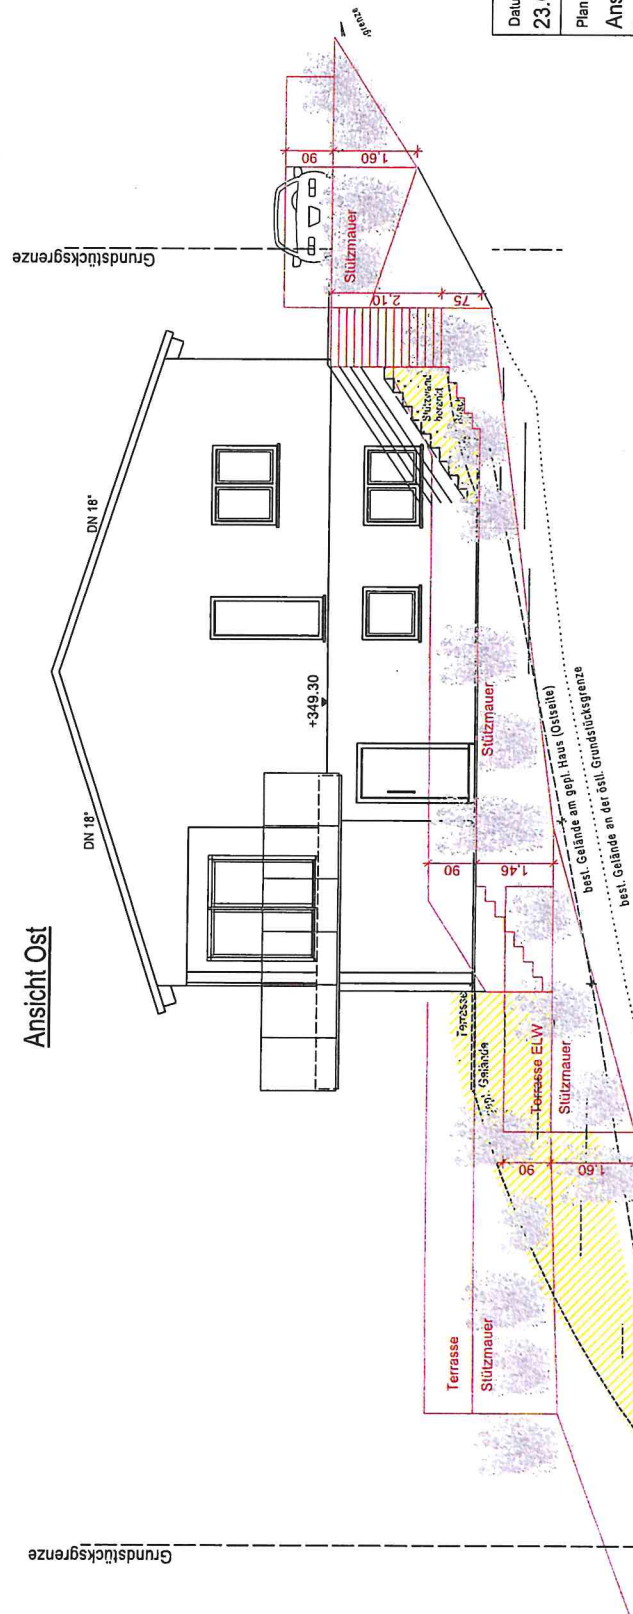

Bauvorhaben:

Änderungsgesuch Außenanlagen
Erstellung von Terrassen und Stützmauern
72124 Pliezhausen, Juchillenstr. 10, Flurst.: 1985/2


Datum

23.09.2019


Plan

Ansichten

Ansicht Nord

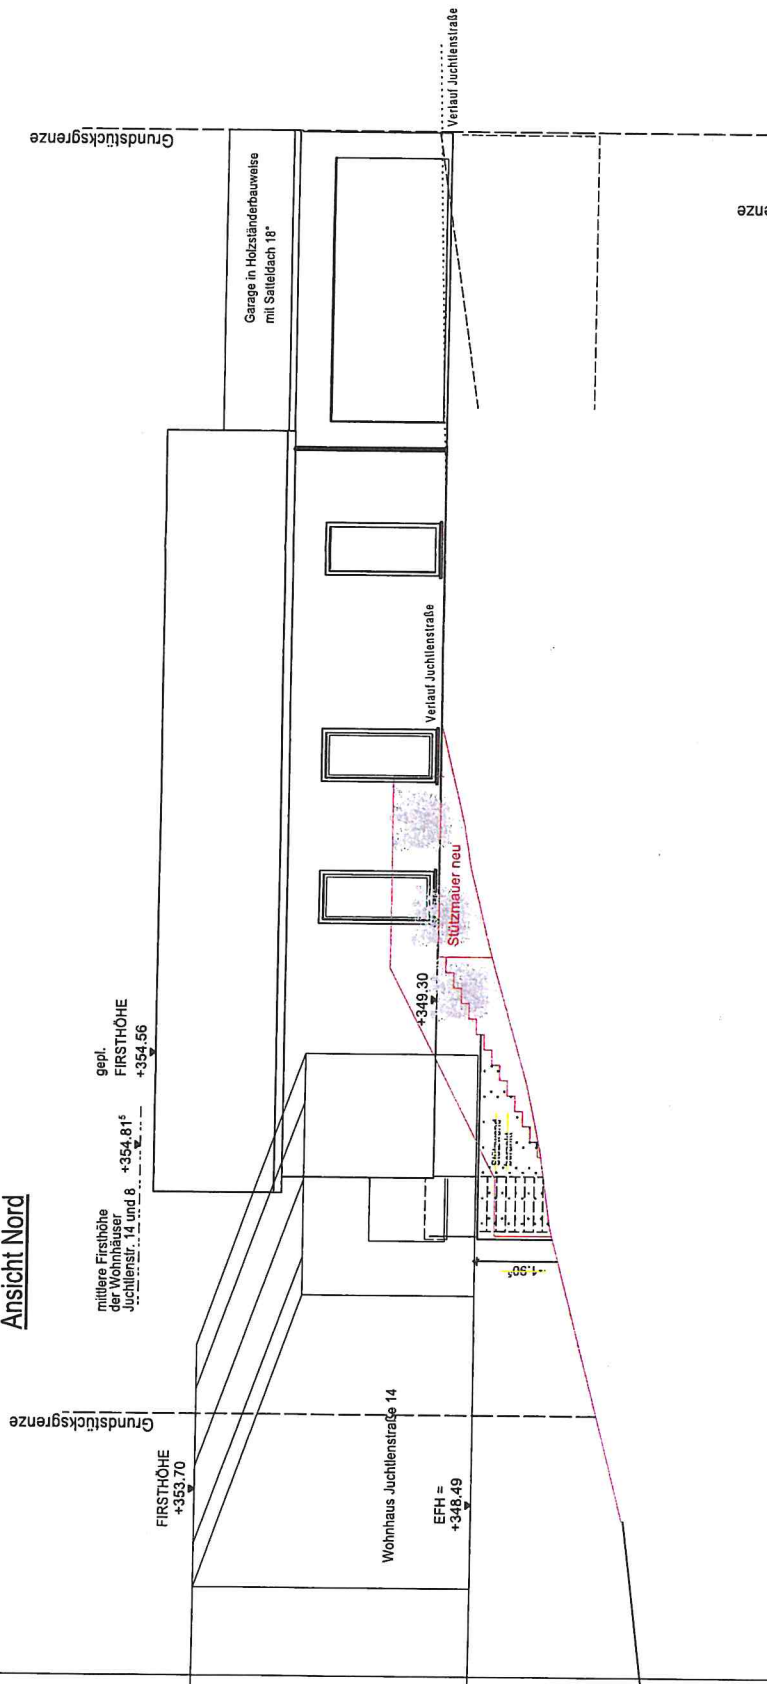

Ansicht West

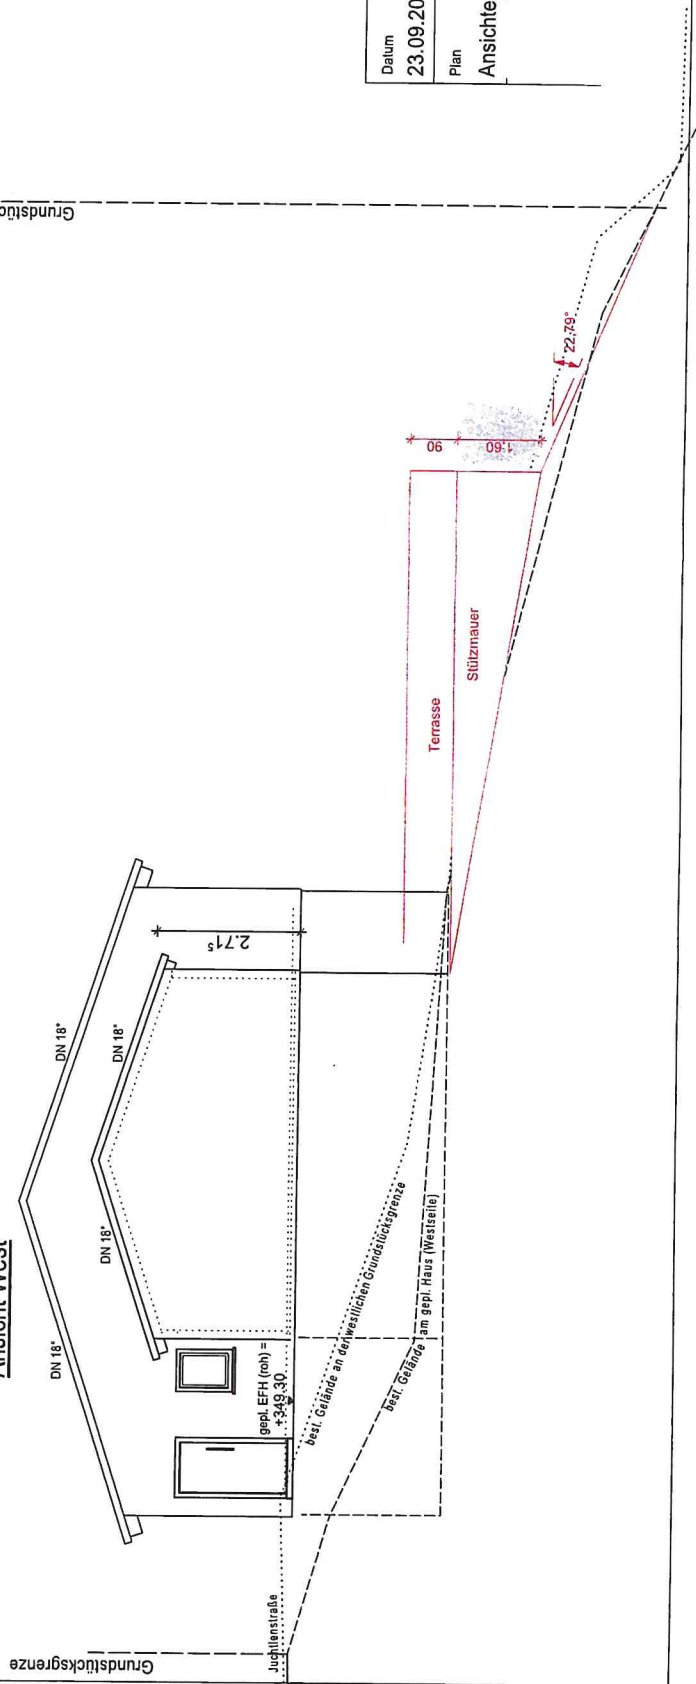

FIRSTHÖHE
+355.93

Wohnhaus
Juchtenstr. 8

EFH
+350.21

Bauvorhaben:

Änderungsgesuch Außenanlagen
Errichtung von Terrassen und Stützmauern
72124 Plezhausen, Juchtenstr. 10, Flurst. 1985/2

Datum

23.09.2019

Plan

Ansichten