

Kreis : Reutlingen
Gemeinde : Pliezhausen
Gemarkung : Gniebel

LAGEPLAN


-zeichnerischer Teil zum Bauantrag-
§ 4 LBO VVO

NORD

Gemarkung : Walddorf

WA 1	0,35 %
SD.vPD	0
DN: 150-250	TH 5,8 m, FH 8,0 m
DN: 350-450	TH 4,5 m, FH 9,0 m

* über Schreitung durch Anlagen
nach § 19 Abs. 4 BauNVO bis
GRZ 06 zul.

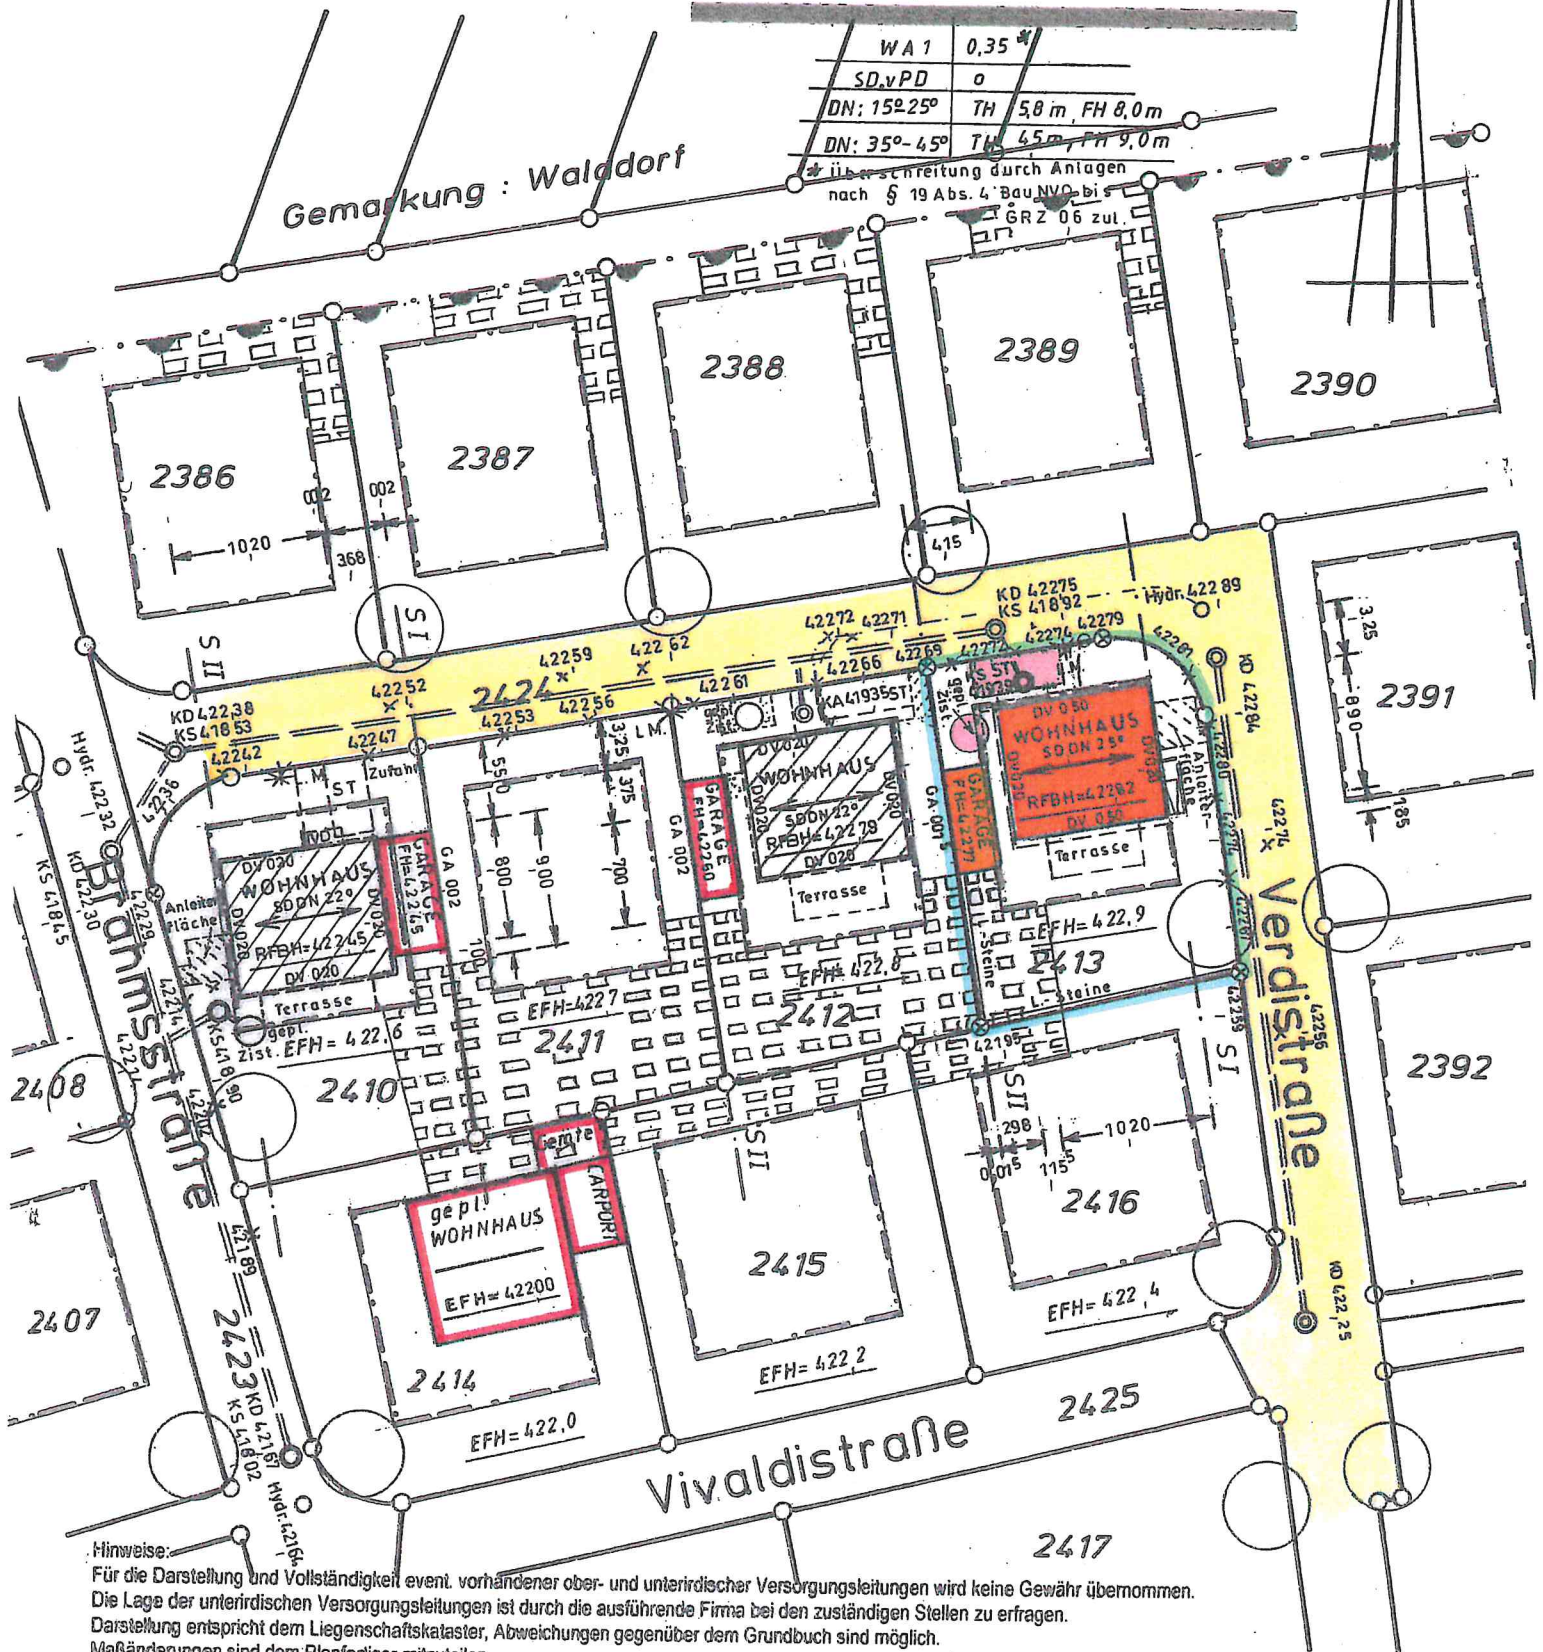

Hinweise:
Für die Darstellung und Vollständigkeit event. vorhandener ober- und unterirdischer Versorgungsleitungen wird keine Gewähr übernommen.
Die Lage der unterirdischen Versorgungsleitungen ist durch die ausführende Firma bei den zuständigen Stellen zu erfragen.
Darstellung entspricht dem Liegenschaftskataster, Abweichungen gegenüber dem Grundbuch sind möglich.
Maßänderungen sind dem Planfertiger mitzuteilen.


Lageplan zeichnerischer Teil gefertigt
Der Sachverständige (§4 LBOVVO)

Ebhausen, den 29.07.2019 geändert durch
Hirrlingen, den DECKBLATT den 30.09.2019

Stöckweg 6/1 - Telefon 07054/349 - Fax 07054/8490
72224 Ebhausen - Rottfölden
Vorackerstraße 12 - Telefon 07478/91120 - Fax /91122

ro

WALTER HAU & MEITRAU JUNGER

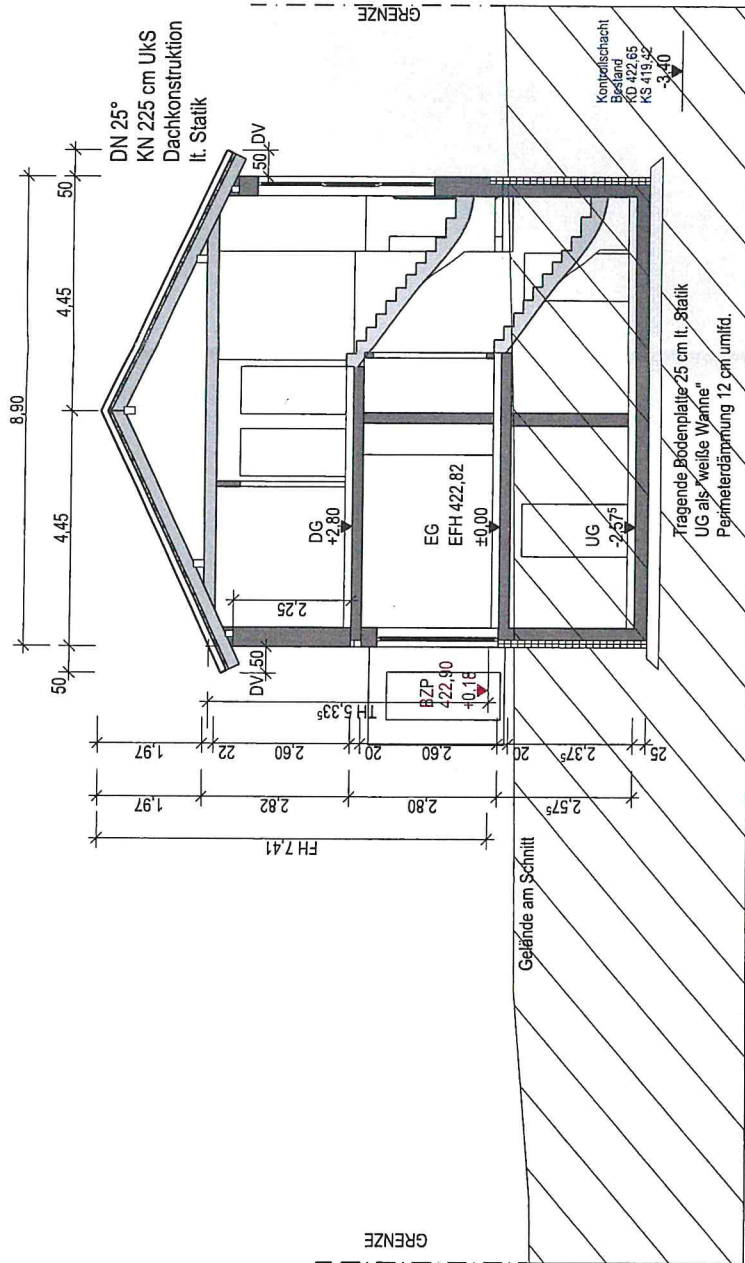

Nürtingen, den
29.07.2019
Datum:

U-Plan Ingenieur
u. Planungs GmbH

BAUVORHABEN

Neubau Einfamilienhaus mit Garage
in 72124 Pleizhausen-Gniebel
Verdistraße, Flurst. 2413

ENTWURF



BEZEICHNUNG

Ansichten S/W

PLANNR.

U - HAUS
Massivhaus GmbH

Ohmstraße 8


72622 Nürt.-Oberensingen

Tel.: 07022-97 99 01 0


nuerdingen@u-haus.de

BLATTNR.

420 /297

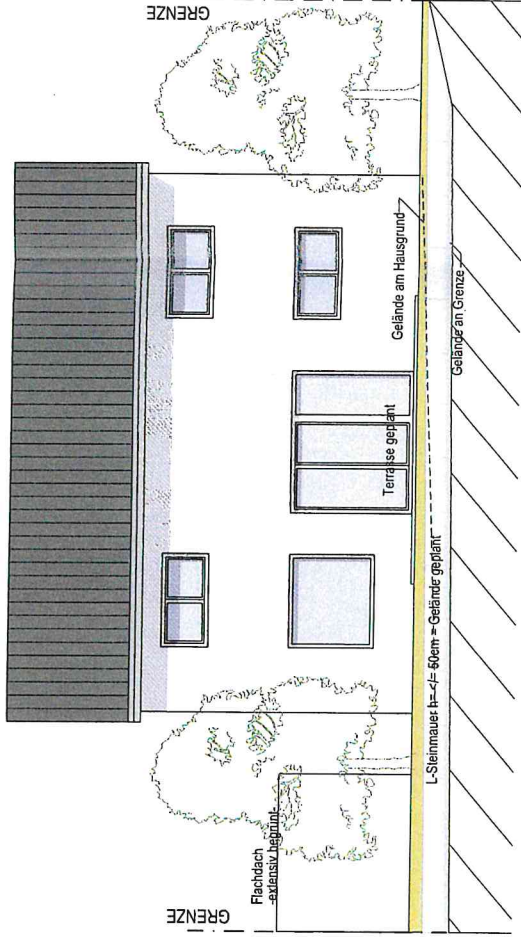

SÜDEN

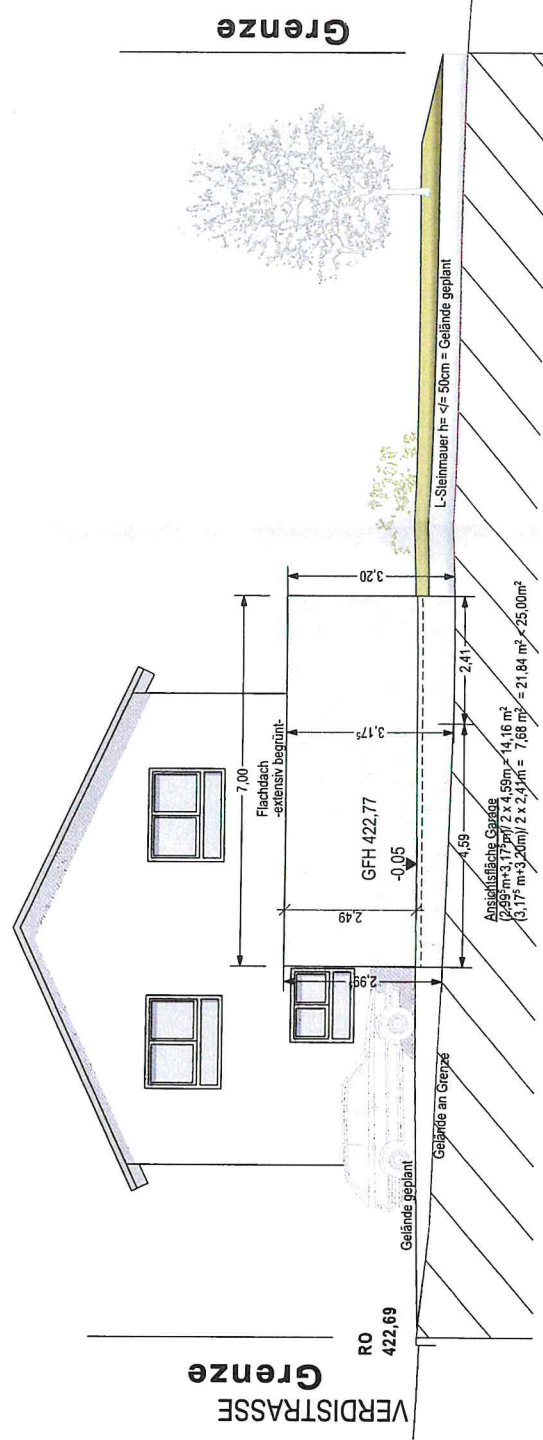

WESTEN