


LAGEPLAN

zeichnerischer Teil zum
Bauantrag (§4 LBOVVO)

Kreis : Reutlingen
Stadt : Pliezhausen
Gemarkung : Pliezhausen

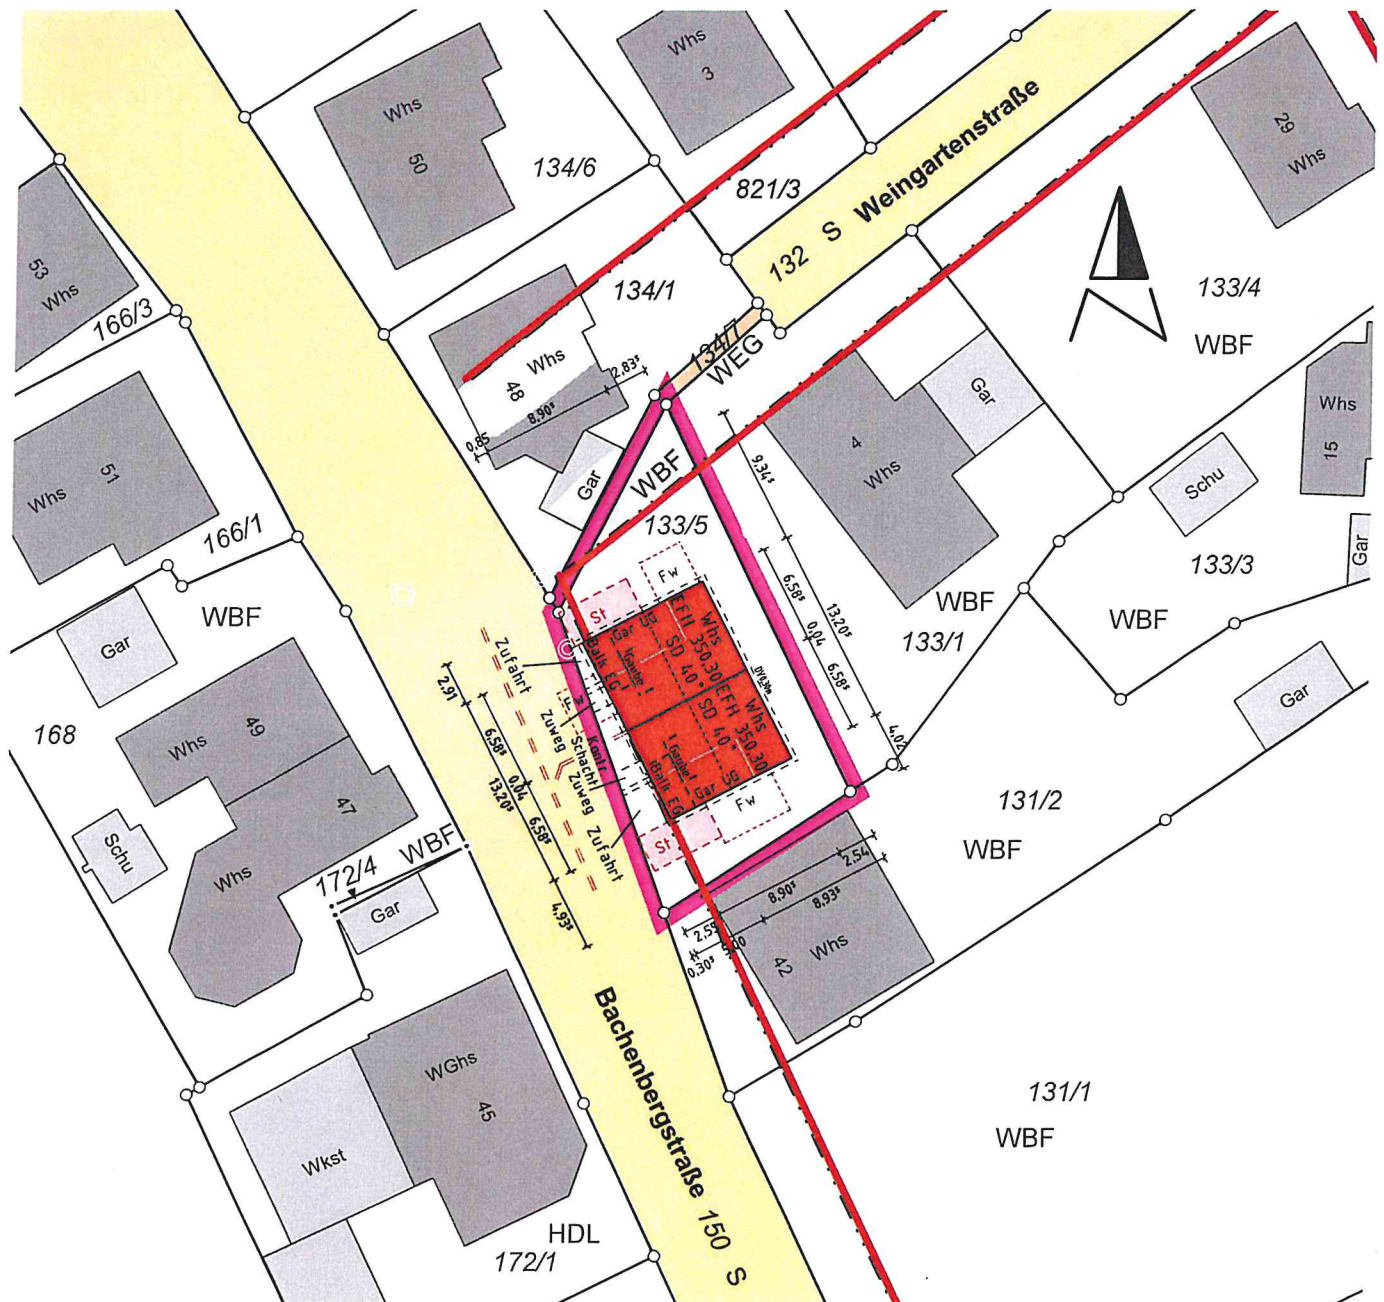

Auszug aus dem Liegenschaftskataster und
Einzeichnungen nach §4 Abs 3 + 4 LBOVVO
Alle Höhenangaben im neuen Höhensystem ü. NHN

gefertigt:

Winnenden, 01.10.2019

GRÄBER + JAVORSKY
VERMESSUNGSBÜRO


Öffentlich bestellter Vermessungsingenieur
Goethestraße 16 Tel: 07195 / 947040
71364 Winnenden Fax: 07195 / 947041
www.javorsky.de

LAGEPLAN

zeichnerischer Teil zum
Bauantrag (§4 LBOVVO)

Kreis : Reutlingen
Stadt : Pliezhausen
Gemarkung : Pliezhausen

Abstandsflächenplan

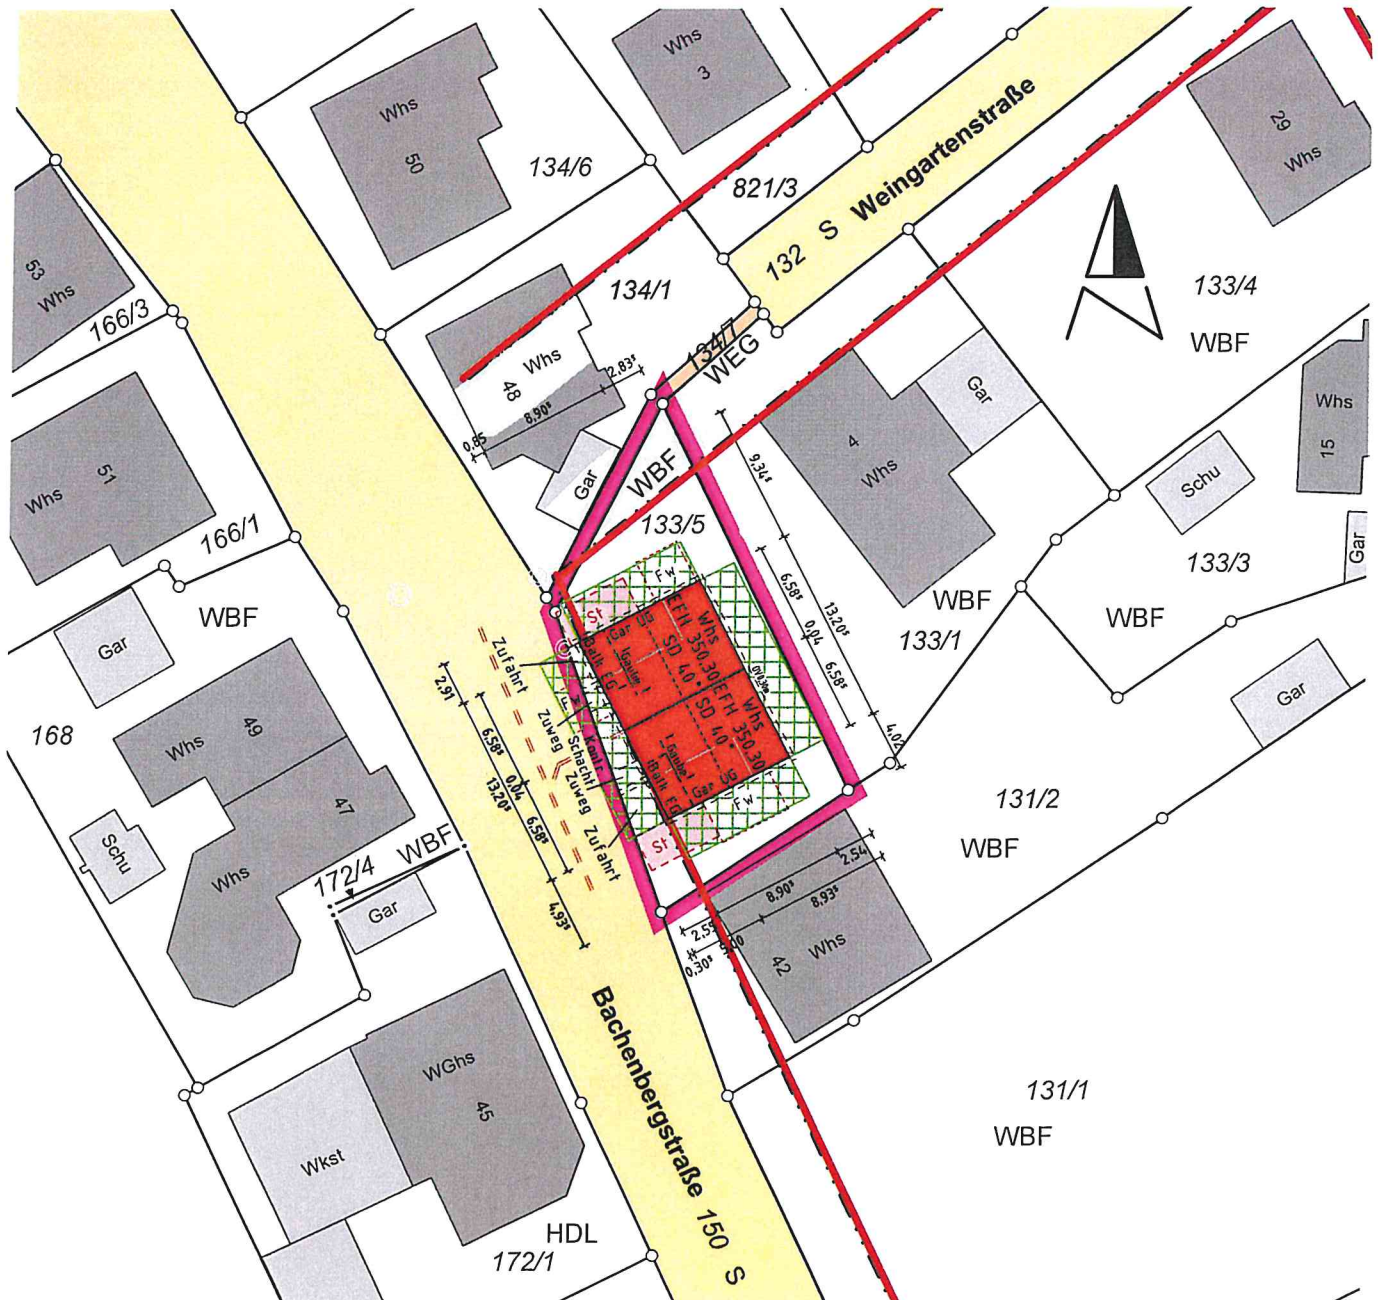

Auszug aus dem Liegenschaftskataster und
Einzeichnungen nach §4 Abs 3 + 4 LBOVVO
Alle Höhenangaben im neuen Höhensystem ü. NHN

gefertigt:

Winnenden, 01.10.2019

GRÄBER + JAVORSKY
VERMESSUNGSBÜRO

Öffentlich bestellter Vermessungsingenieur
Goethestraße 16 Tel: 07195 / 947040
71364 Winnenden Fax: 07195 / 947041
www.javorsky.de

Bauvorhaben:

Neubau Doppelhaushälfte
mit Garagen
Bachenbergstr. 44, 72124 Pliezhausen

Bauherr:

Planverfasser:

P.B.I GmbH
Dipl.-Ing. (FH) T.Jaschinski
Bodenackerstraße 19
73266 Bissingen

SCHNITTE


Gutachten vom 30.09.2019

Der Planverfasser:



Anerkannt: Bissingen den 30.09.2019

Der

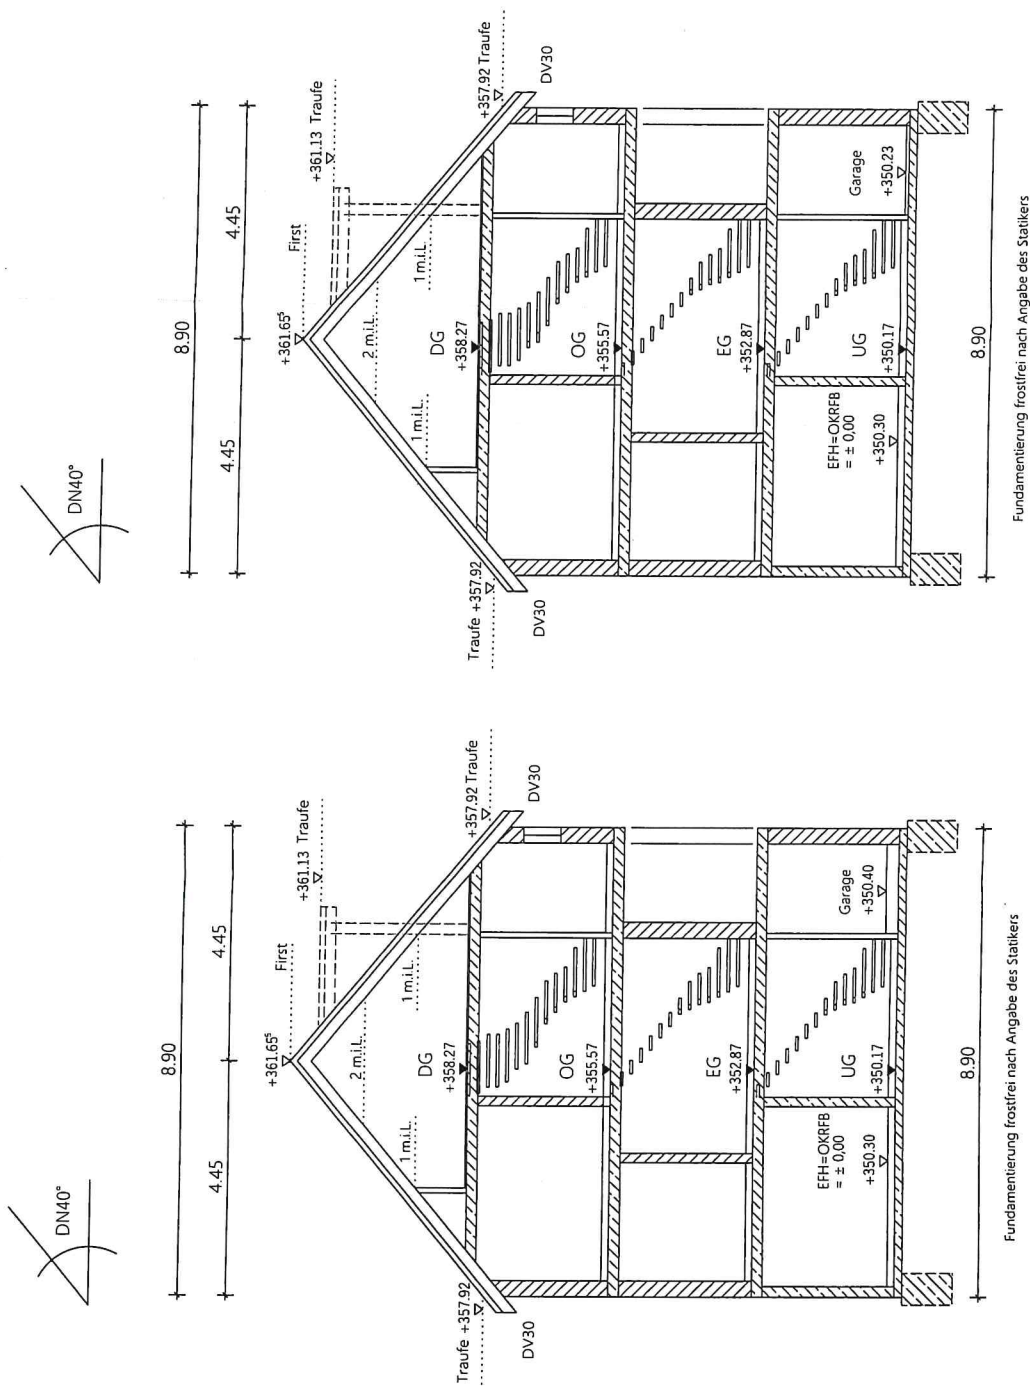

SCHNITT A-A

SCHNITT B-B

Bauvorhaben:


Neubau Doppelhaushälfte
mit Garagen
Bachenbergstr. 44
72124 Pliezhausen

Bauherr:

Planverfasser:

P.B.I GmbH
Dipl.-Ing. (FH) T.Jaschinski
Bodenackerstraße 19
73266 Bissingen

ANSICHT NORD+SÜD

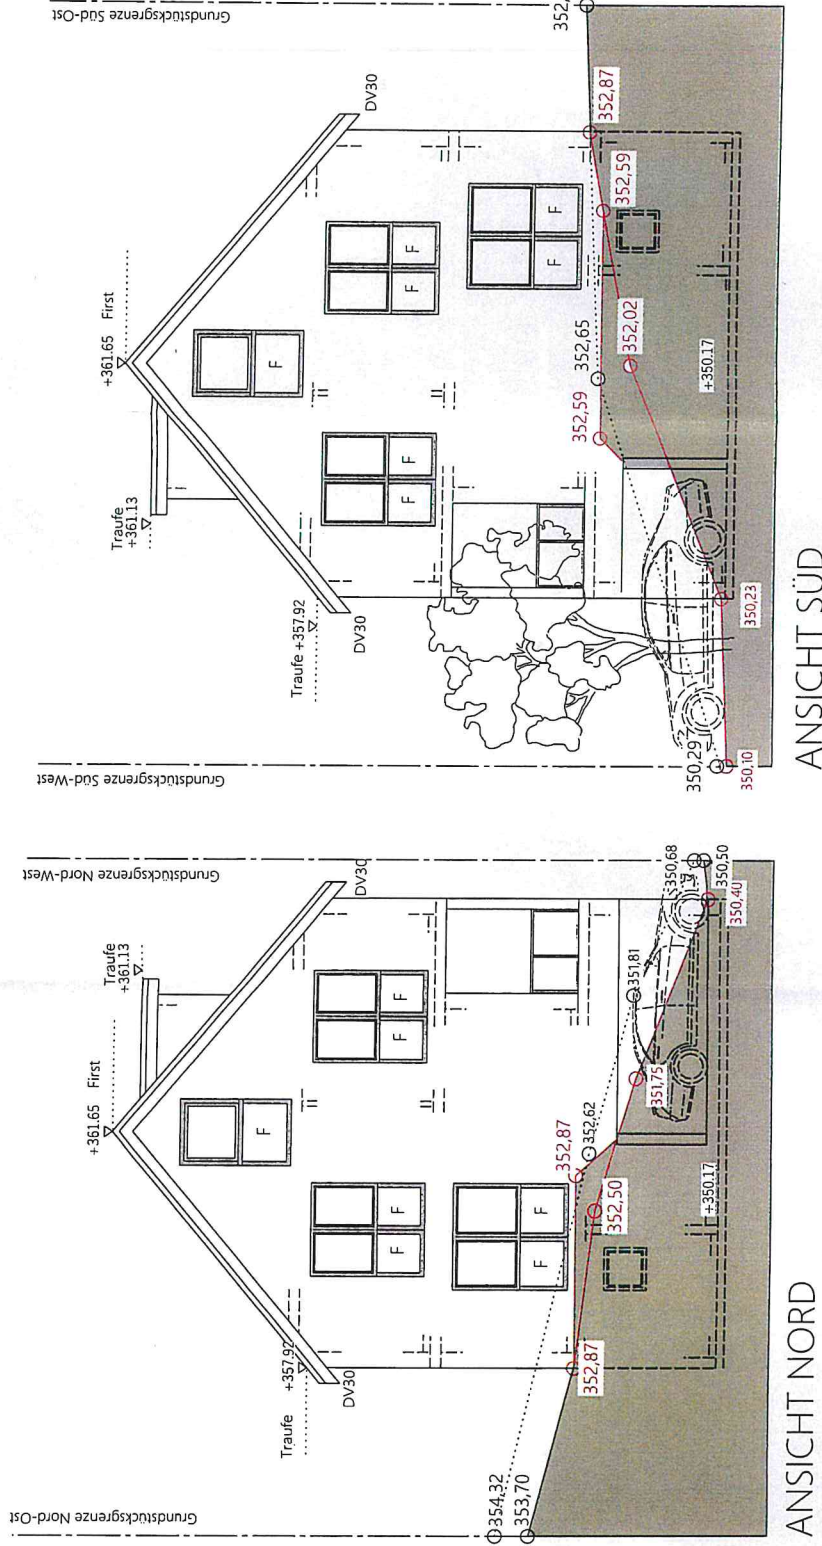

Gelände Gebäude

Gelände Grundstücksgrenze Bestand

Gelände Gebäude


Gelände Grundstücksgrenze Bestand

Gefertigt am 30.09.2019


Der Planverfasser:

Anerkannt: Bissingen, den 30.09.2019

Der

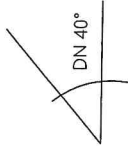

FIRST 361,65

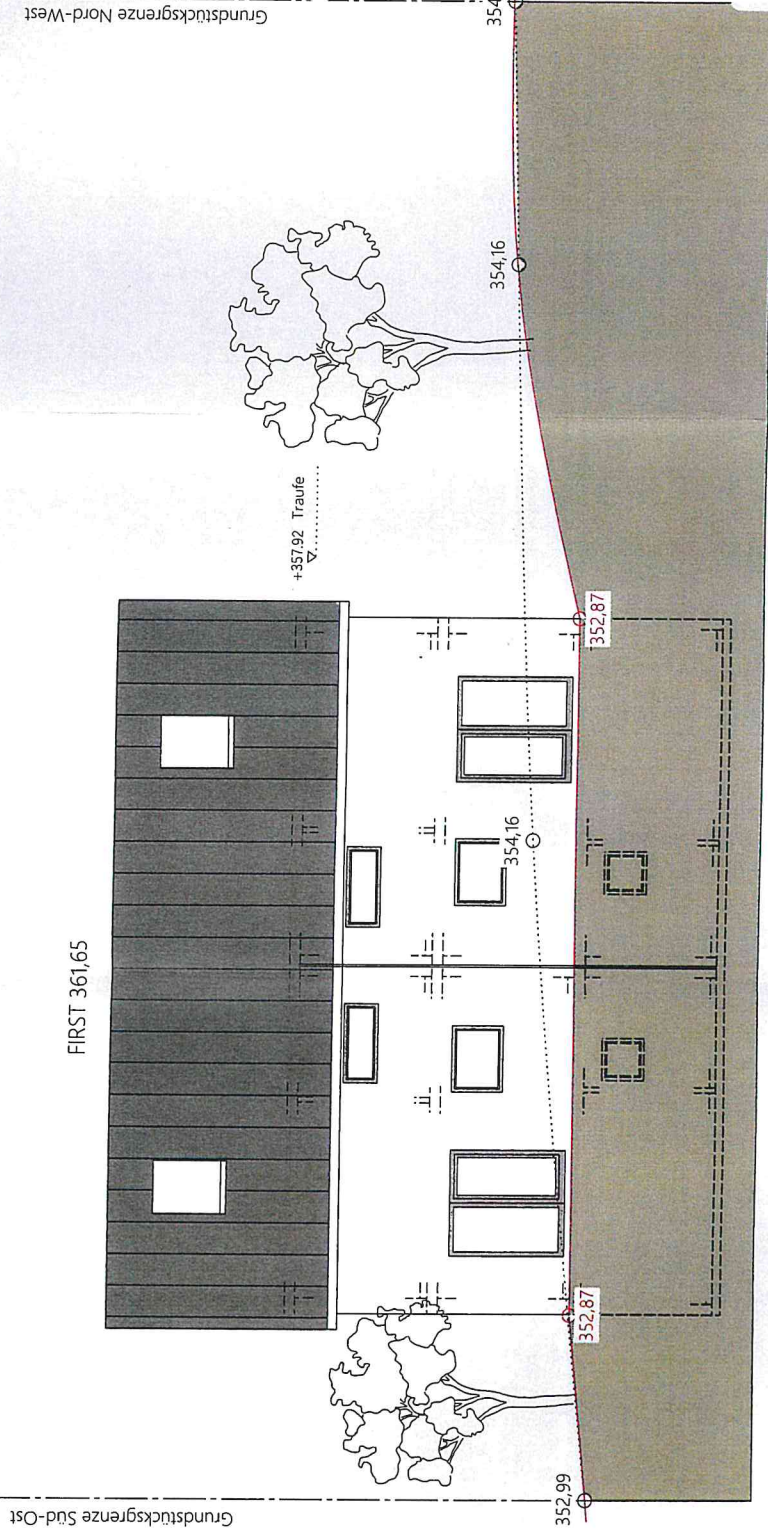

Bauvorhaben:

Neubau Doppelhaushälfte
mit Garagen
Bachenbergstr. 44
72124 Pliezhausen

Bauherr:

Planverfasser:

P.B.I GmbH
Dipl.-Ing. (FH) T.Jaschinski
Bodenackerstraße 19
73266 Bissingen

ANSICHT OST

Gelände Gebäude

Gelände Grundstücksgrenze Bestand

Gemüht: Bissingen, den 30.09.2019

Der Planverfasser:



Anerkannt: Bissingen, den 30.09.2019

Der

Bauvorhaben:


Neubau Doppelhaushäl
mit Garagen
Bachenbergstr. 44
72124 Pliezhausen

Bauherr:

Planverfasser:

P.B.I GmbH
Dipl.-Ing. (FH) T.Jaschinski
Bodenackerstraße 19
73266 Bissingen

ANSICHT WEST

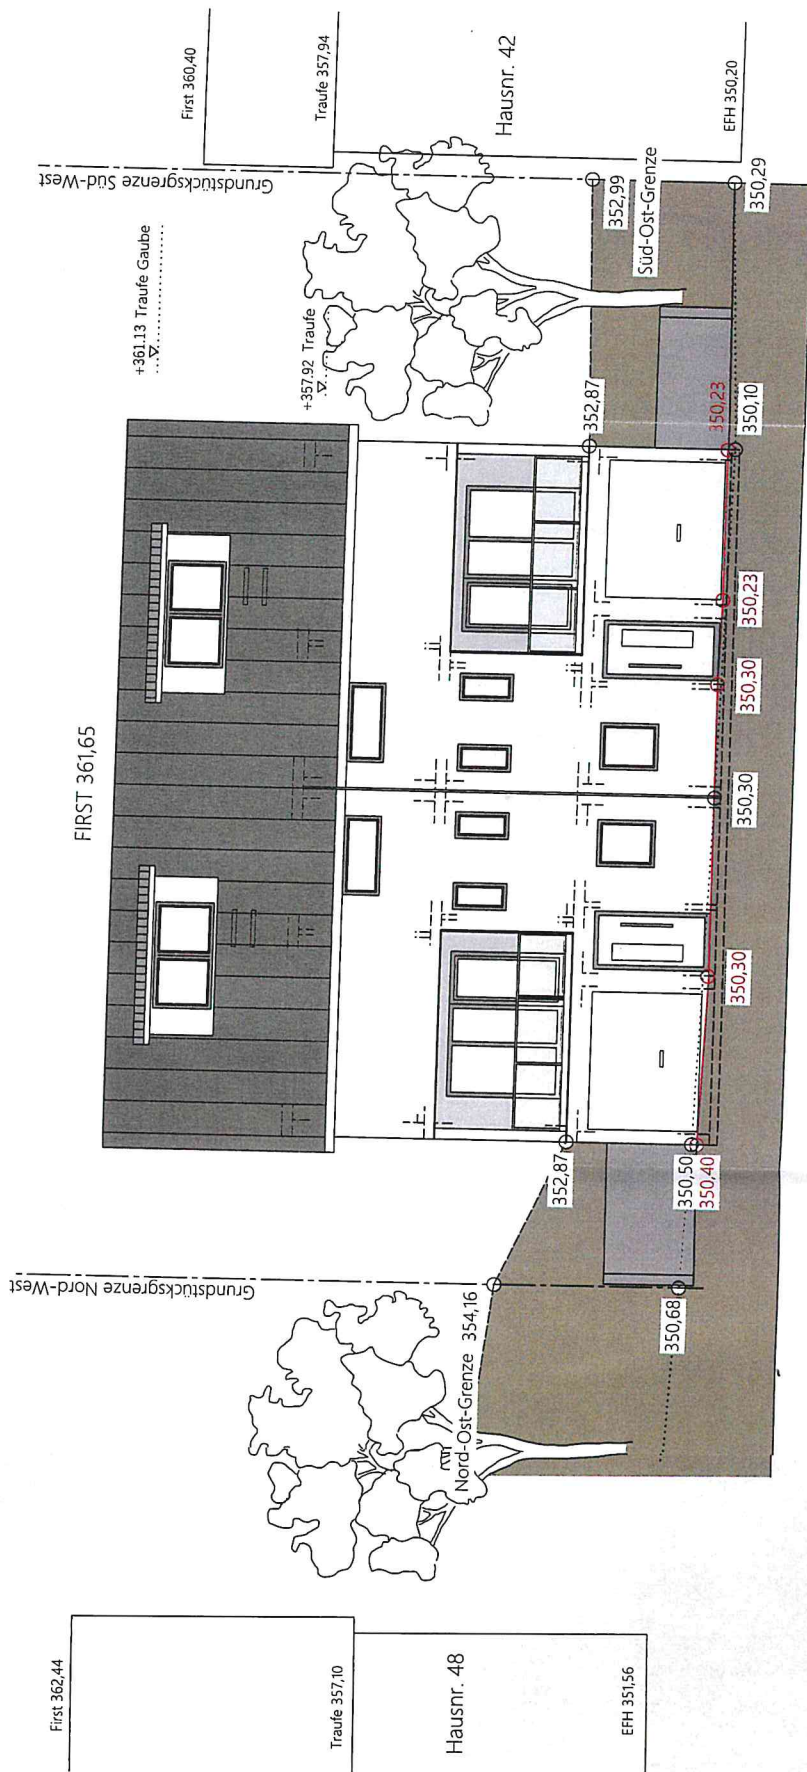

Gelände Gebäude

Gelände Grundstücksgrenze Bestand

Gelände Grundstücksgrenze Bestand

Der Planverfasser:



Anerkannt: Bissingen, den 3

Der