


Kreis Reutlingen  
Gemeinde Pliezhausen  
Markung Rübgarten

# LAGEPLAN

Zeichnerischer Teil zum Bauantrag  
(§ 4 LBO VVO)

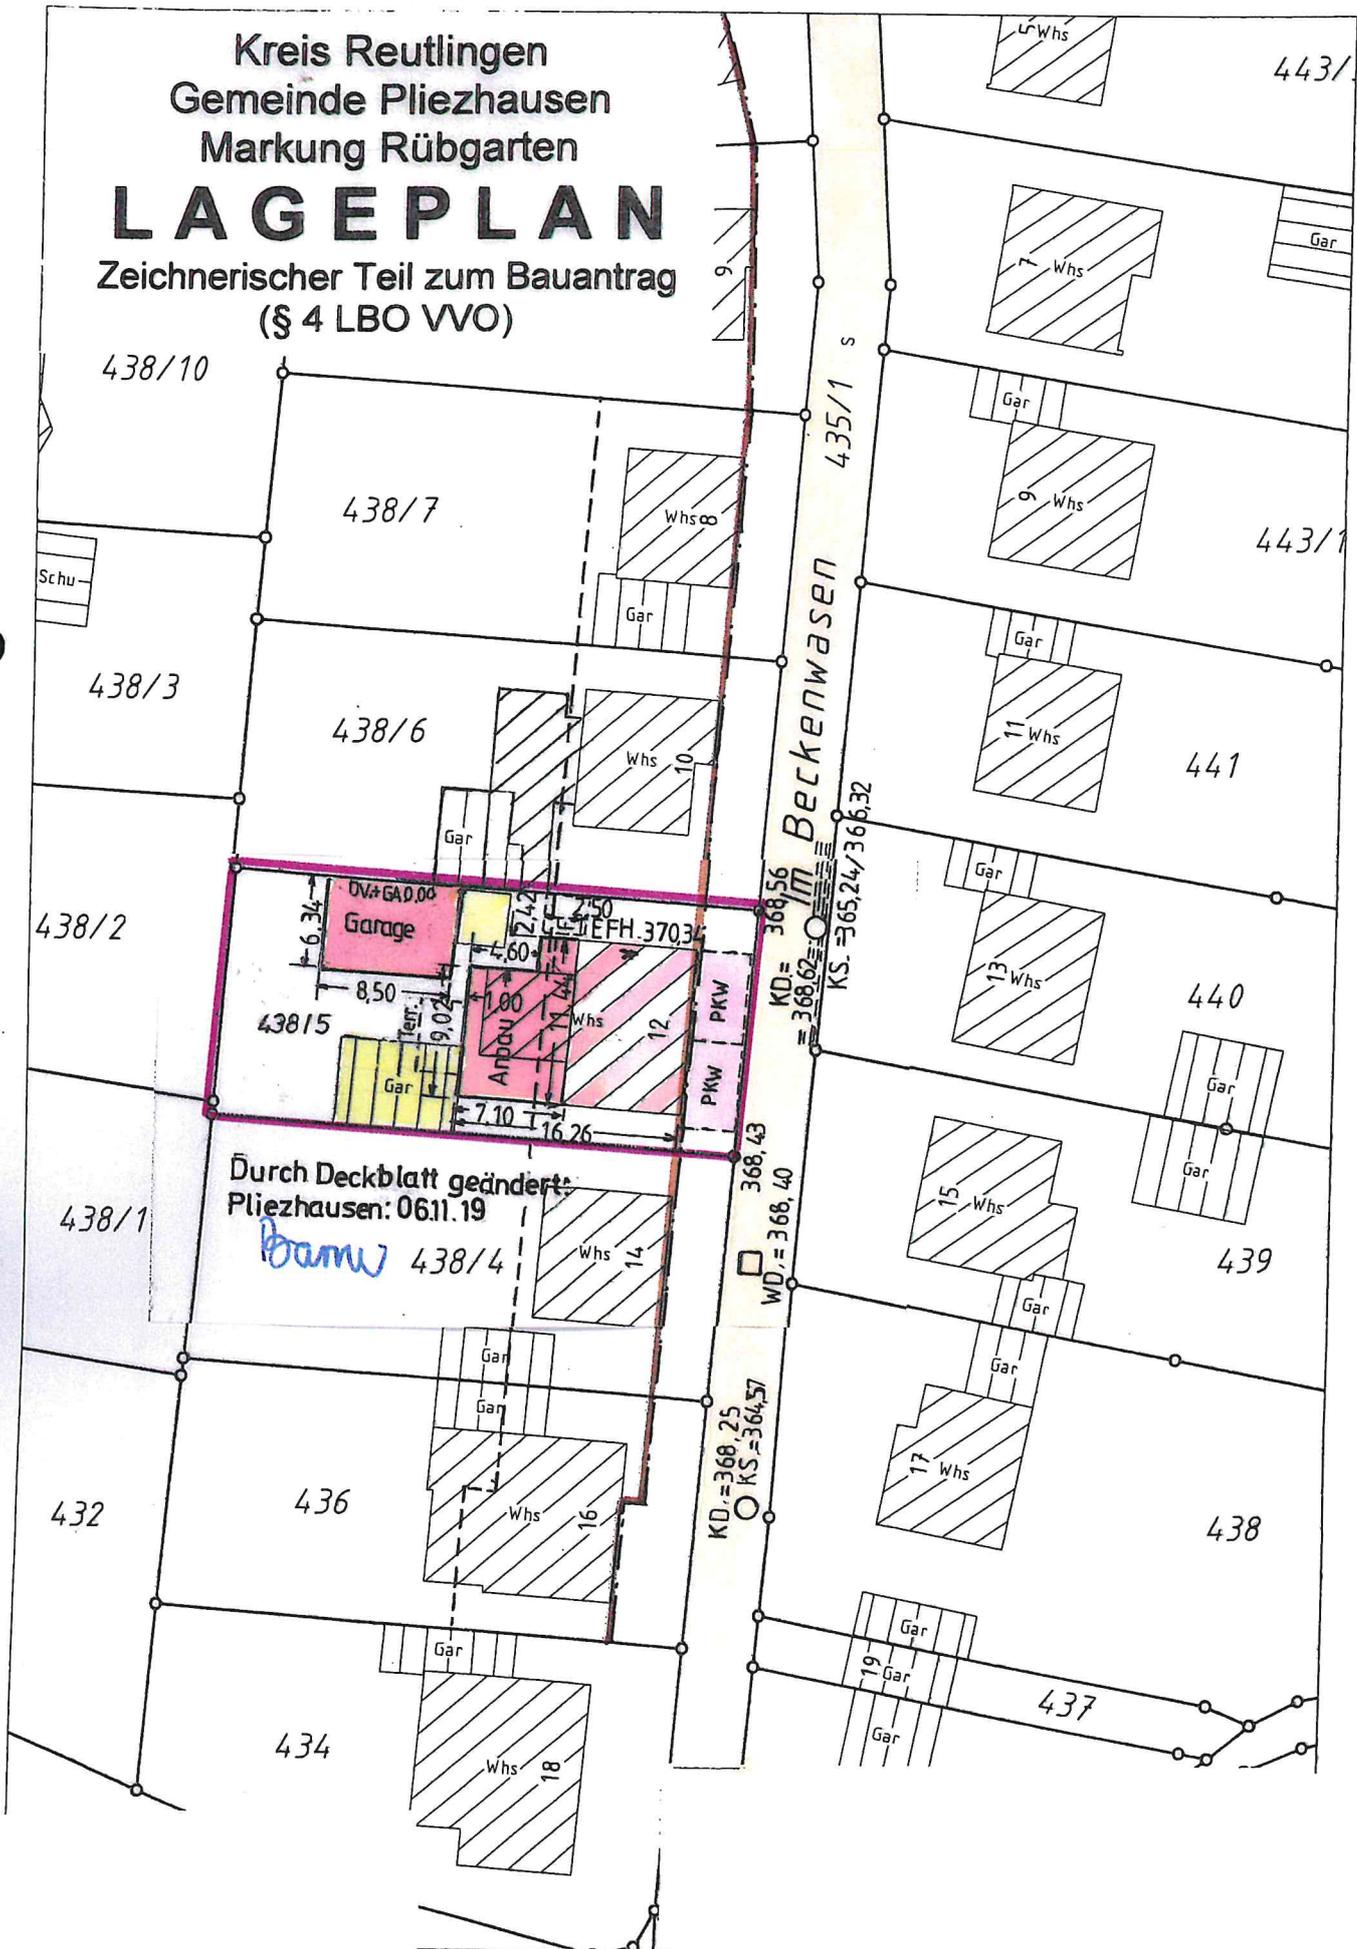

438/10

438/7

438/3

438/6

438/2

438/5

438/1

Durch Deckblatt geändert:  
Pliezhausen: 06.11.19  
*Bamw* 438/4

432

436

434

435/1 s

Beckenwasen

KD=368,56  
KS=365,24/366,32

WD=368,40

KD=368,25  
KS=364,57

443/1

443/1

441

440

439

438

437

Whs

Gar

Whs

Gar

Whs

Gar

Whs

Gar

Whs

Gar

Gar

Whs

Whs

Whs

Gar

Whs

Gar

Whs

Gar

Whs

Whs

Gar

Gar

Whs

Gar

Gar

Gar

Gar

Gar

Whs

Gar

Whs

Gar

Whs

Gar

Gar

Gar

Whs

Gar

Gar

Gar

Schu-