


**Änderung des Bebauungsplans und der Örtlichen Bauvorschriften  
"Hinter Gärten II", Pliezhausen, im beschleunigten Verfahren nach  
§ 13a BauGB**

**Anlage 1 zur Drucksache Nr. 45/2021**

Änderungsdeckblatt vom 30.03.2021 zum zeichnerischen Teil in der Fassung vom 12.06.1974, in Kraft getreten am 20.12.1974, zuletzt  
geändert durch Deckblatt vom 14.06.2004, rechtskräftig seit 17.09.2004

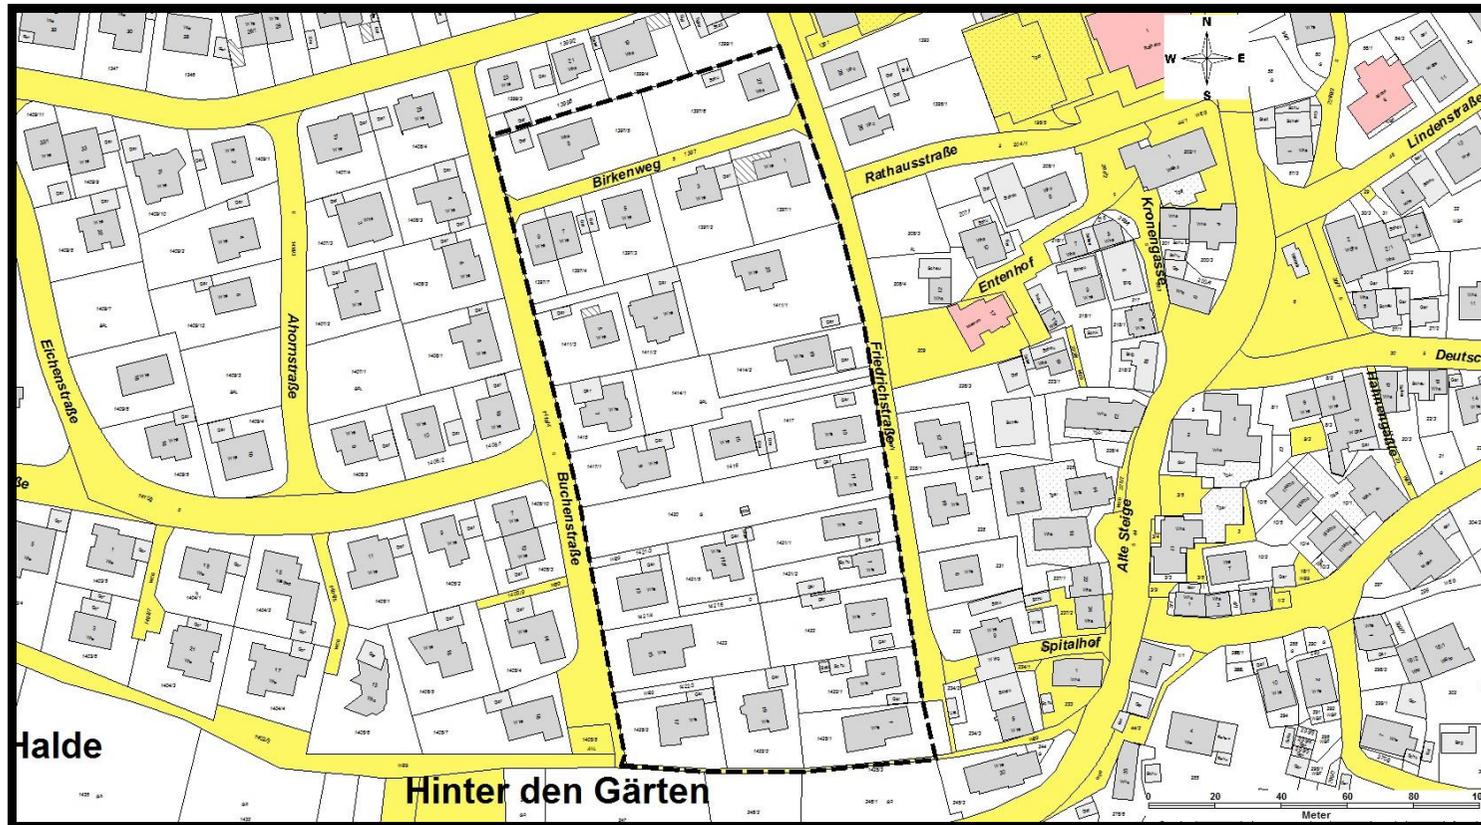

Legende:

- - - = Geltungsbereich

Ausgefertigt:

Pliezhausen, den

\_\_\_\_\_  
Christof Dold, Bürgermeister