
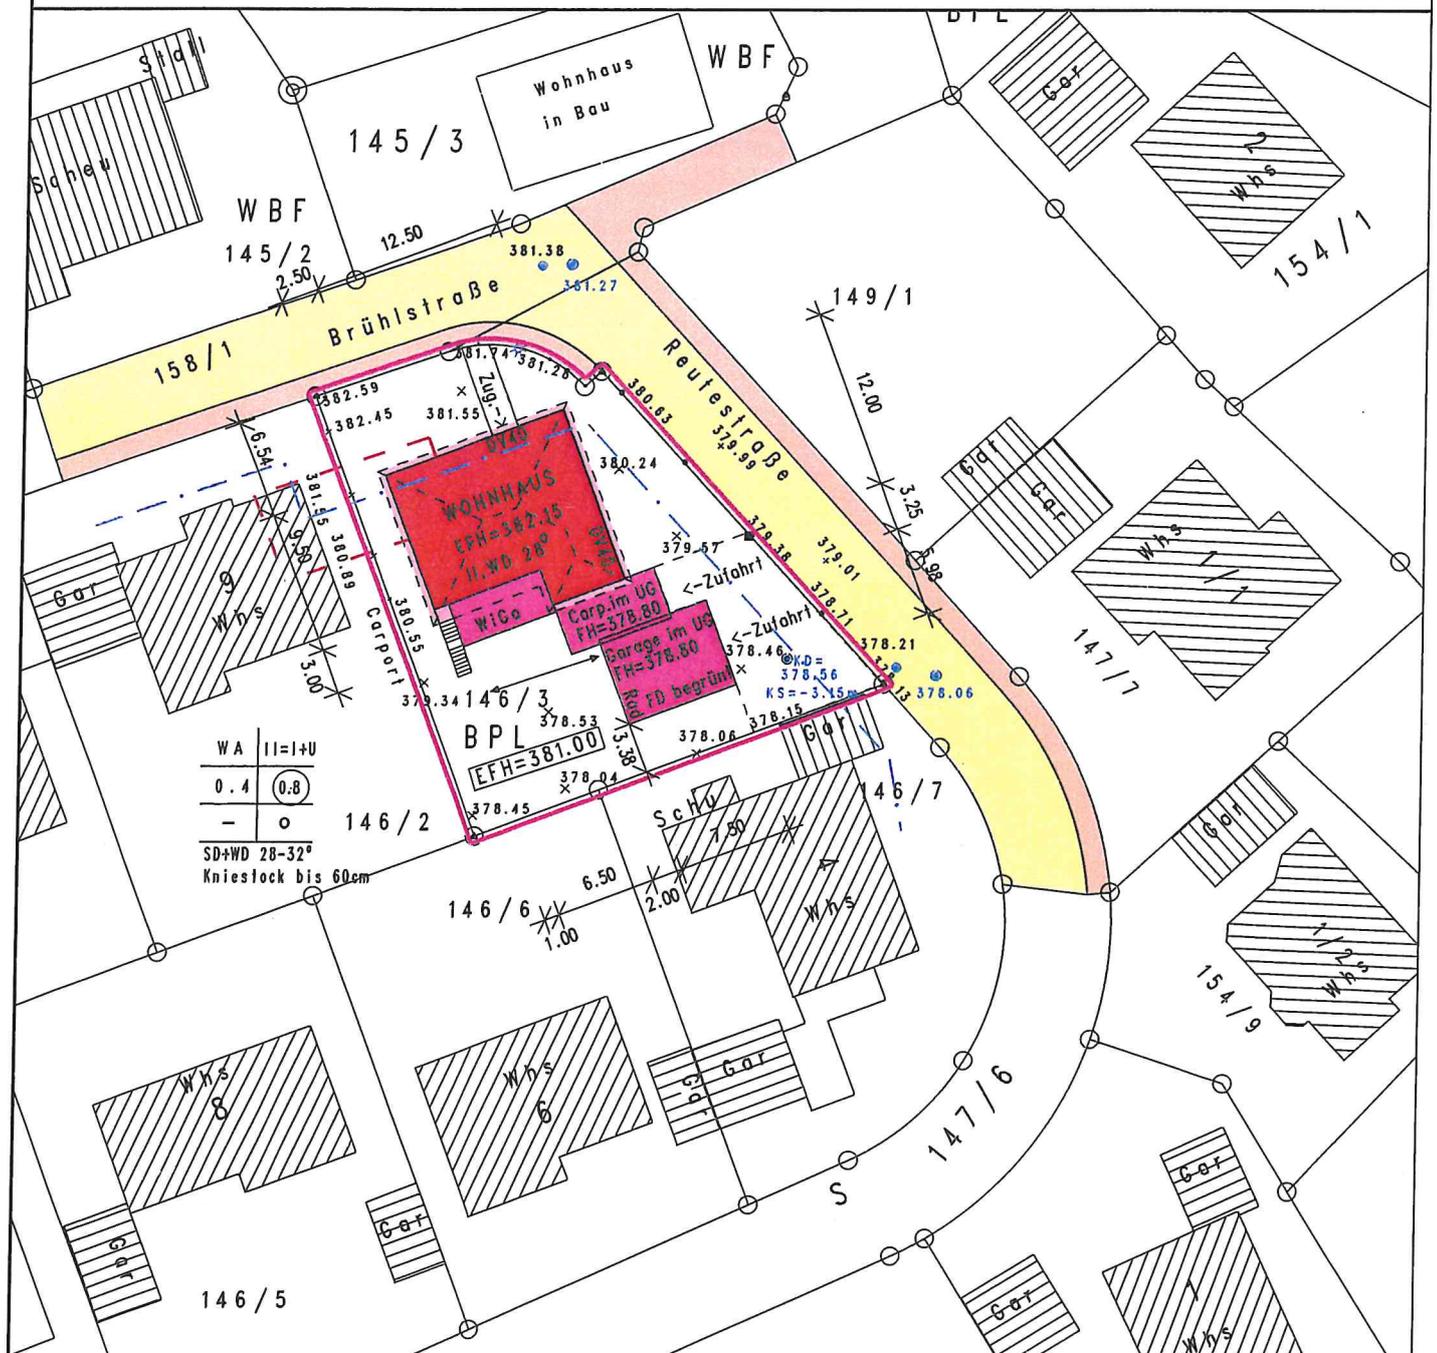


# Anlage 1 zur DfS. Nr. 74/2021

## LAGEPLAN

Zeichnerischer Teil  
zum Bauantrag (§ 4 LBO VVO)

LANDKREIS : REUTLINGEN  
GEMEINDE : PLIEZHAUSEN  
GEMARKUNG : PLIEZHAUSEN-DÖRNACH

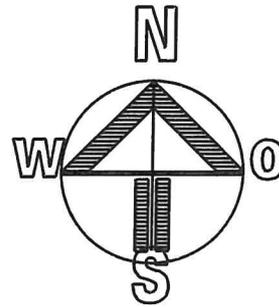

# Anlage 2 zur DRS. Nr. 74/2021

## ABSTANDSFLÄCHENPLAN

Zeichnerischer Teil  
zum Bauantrag (§ 4 LBO VVO)

LANDKREIS : REUTLINGEN  
GEMEINDE : PLIEZHAUSEN  
GEMARKUNG : PLIEZHAUSEN-DÖRNACH

