


Anlage 1 zur DRS. Nr. 79/2021

LAGEPLAN

Zeichnerischer Teil zum Bauantrag (§4 LBOVVO)

Kreis: Reutlingen
 Gemeinde: Pliezhausen
 Gemarkung: Pliezhausen

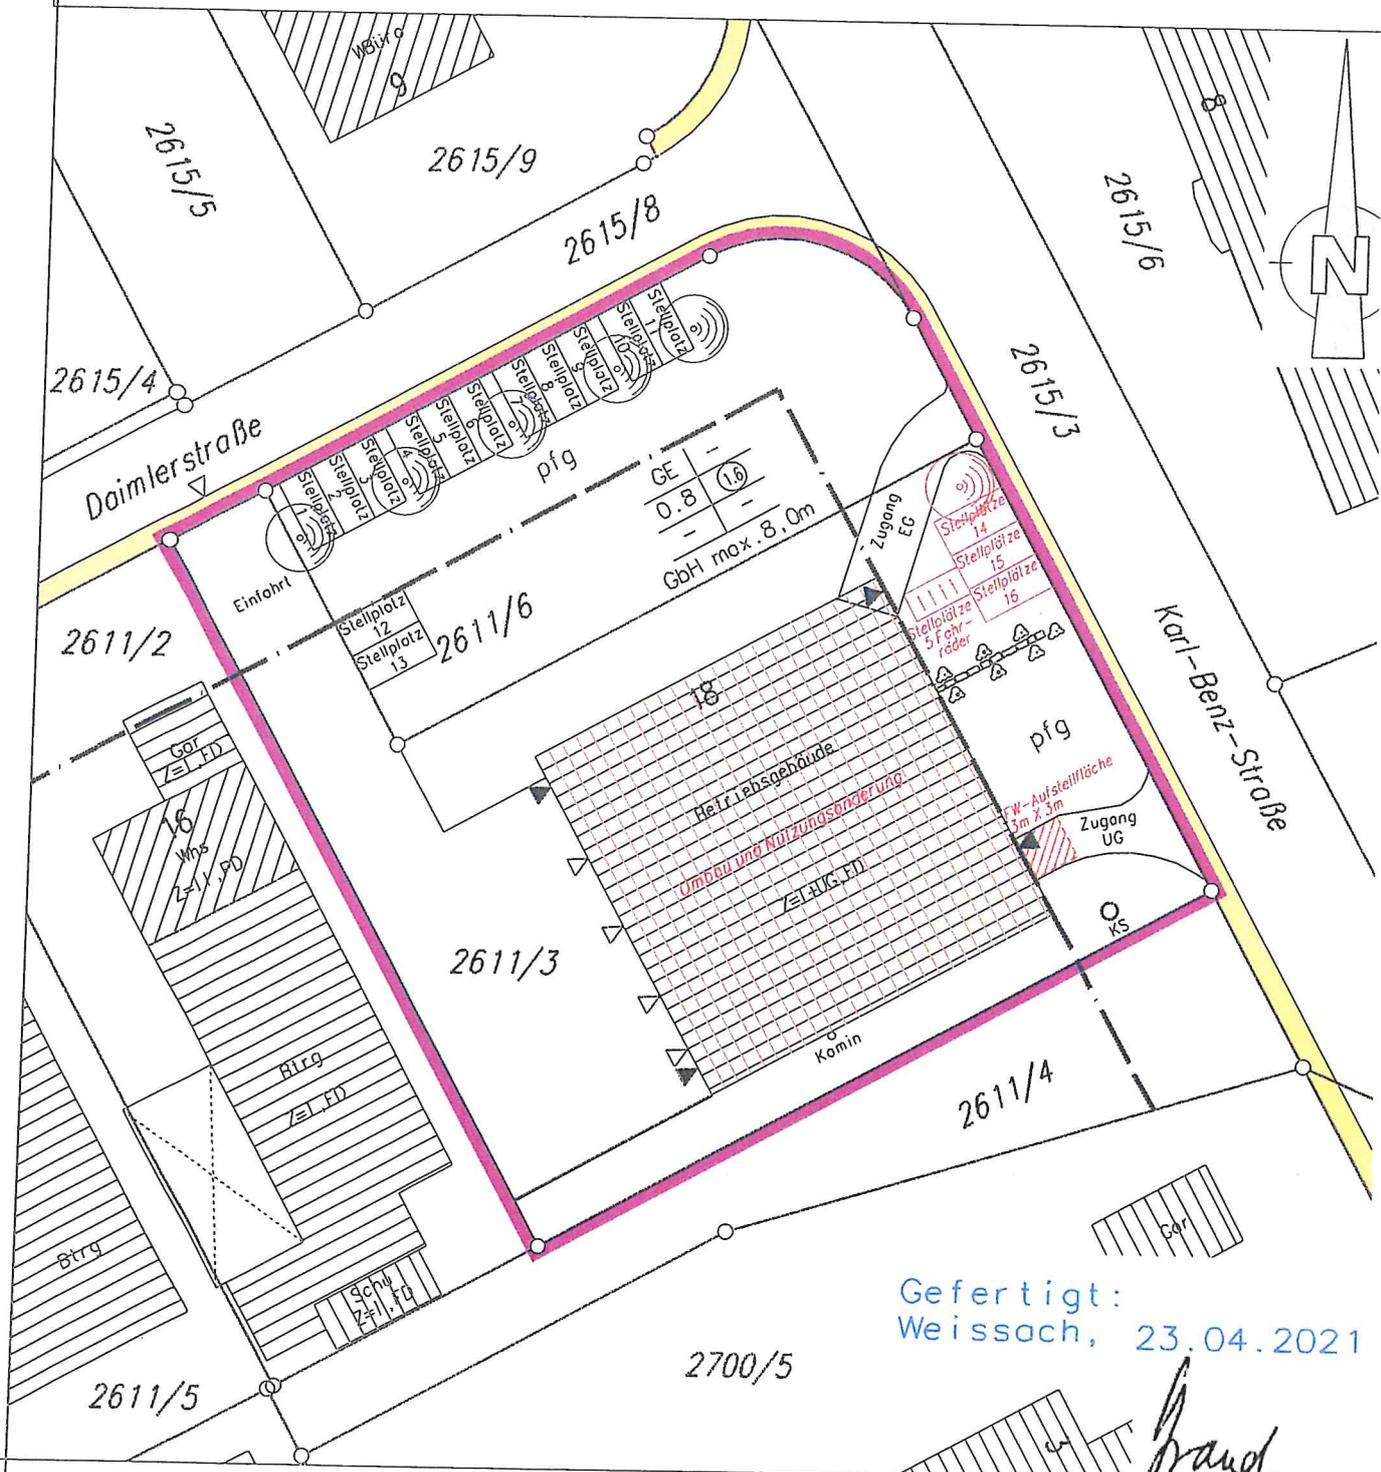

Gefertigt:
 Weissach, 23.04.2021

Brand

Dieser Plan ist urheberrechtlich geschützt.

VERMESSUNGSBÜRO
 Dieter Brand
 Porschestra. 10 Tel. 07044/9066820

Dipl.-Ing. (FH)
DIETER BRAND
 Sachverständiger nach § 5 Abs 3 LBOVVO B-W
 Porschestra. 10
 71287 WEISSACH
 Telefon 07044/9066820

Höhen im NEUEN System ü.NN
 Unterirdische Versorgungsleitungen und dgl. sind dem Planfertiger nicht bekannt und im vorliegenden Plan nicht enthalten

Auszug aus dem Liegenschaftskataster und Einzeichnungen nach § 4 Abs 3 + 4 LBOVVO