



# LAGEPLAN

ZEICHNERISCHER TEIL

zum Bauantrag (§ 2 BauVorlVO)

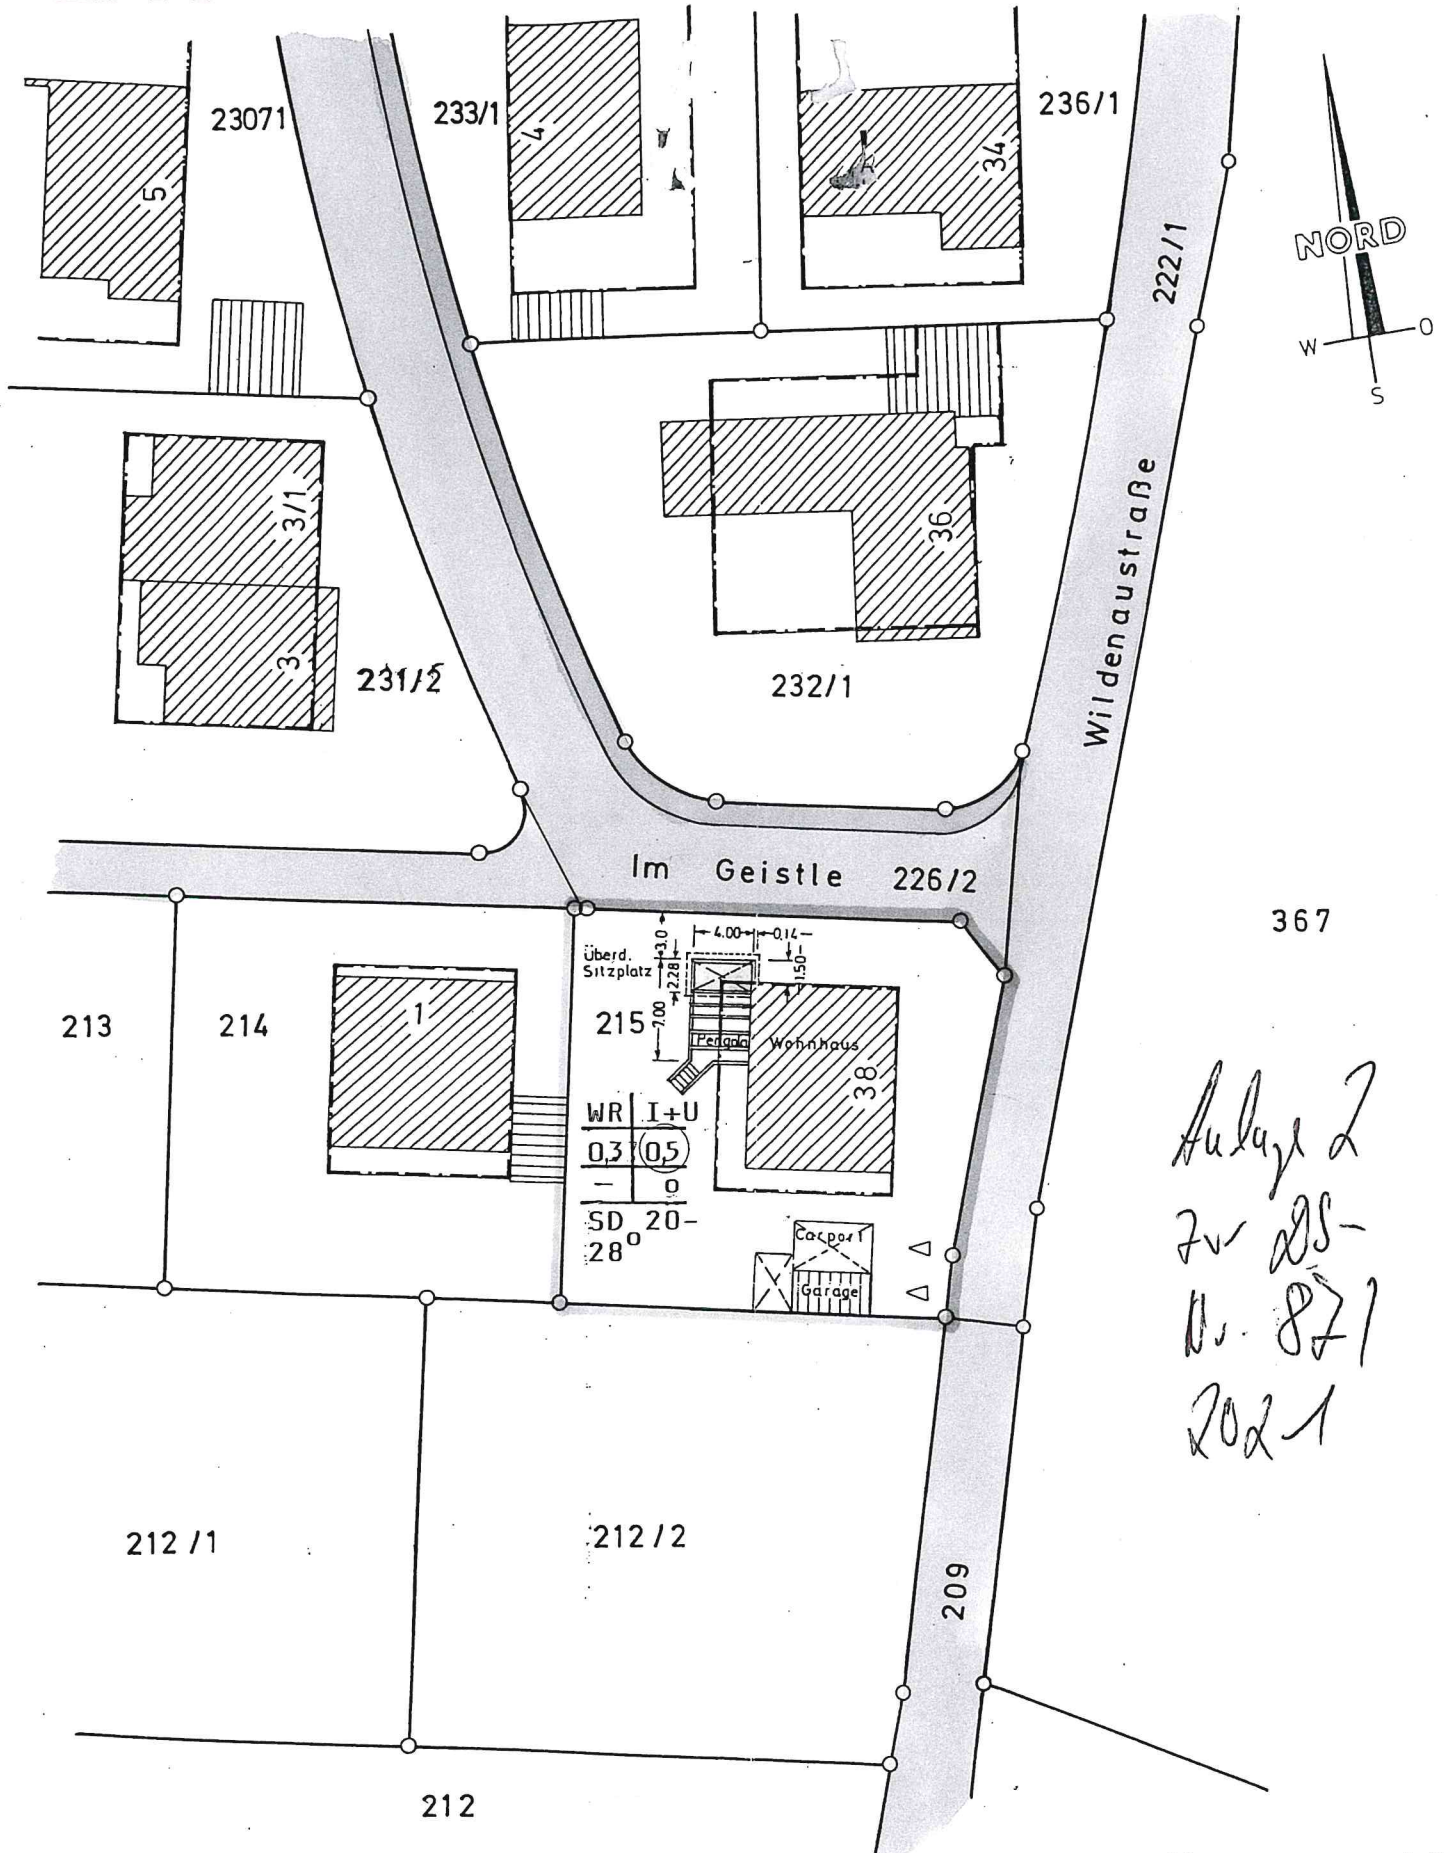

*Auflage 2*  
*Zur AS-*  
*Nr. 871*  
*202-1*

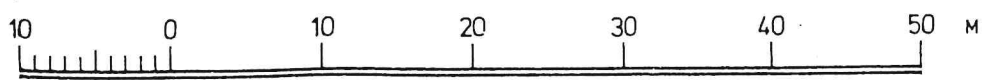

M 1:500