


Anlage 2 zur DRS. Nr. 109/2021

LAGEPLAN


Zeichn. Teil zum Bauantrag (§ 4 LBOVVO)

Landkreis: Reutlingen
Gemeinde: Pliezhausen
Gemarkung: Rübgarten

ABSTANDSFLÄCHENPLAN

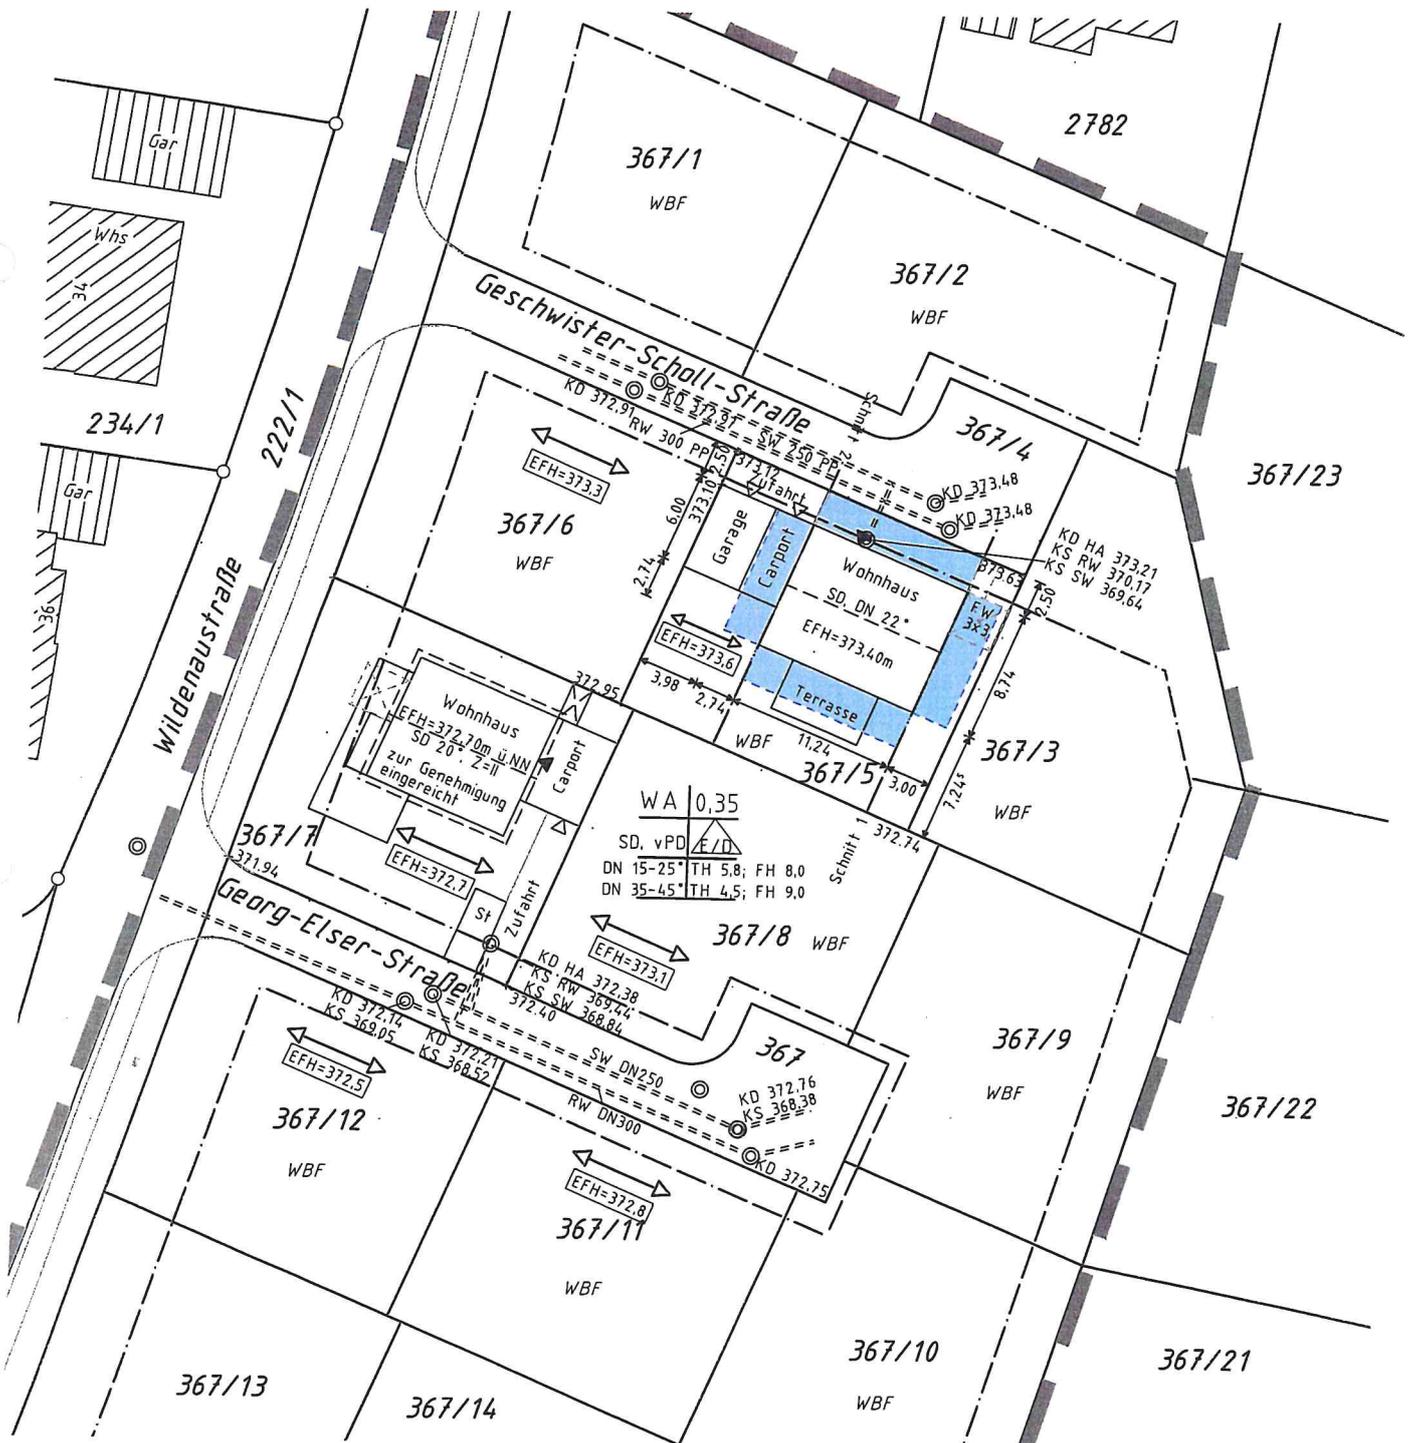

Auszug aus dem Liegenschaftskataster
und Einzeichnung nach § 4 Abs. 3-5 LBOVVO

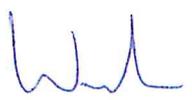Gefertigt : 
Grafenberg, 14.07.2021
Vermessungsbüro Ulrich Wurster
Am Helfersbach 23, 72661 Grafenberg
Tel.: 0152/29205037