


# Anlage 1 zur WRS. Nr. 4/2022

Landkreis: Reutlingen  
Gemeinde: Pliezhausen  
Gemarkung: Rübgarten

## Lageplan

Zeichnerischer Teil zum Bauantrag (§ 4 LBOVVO)

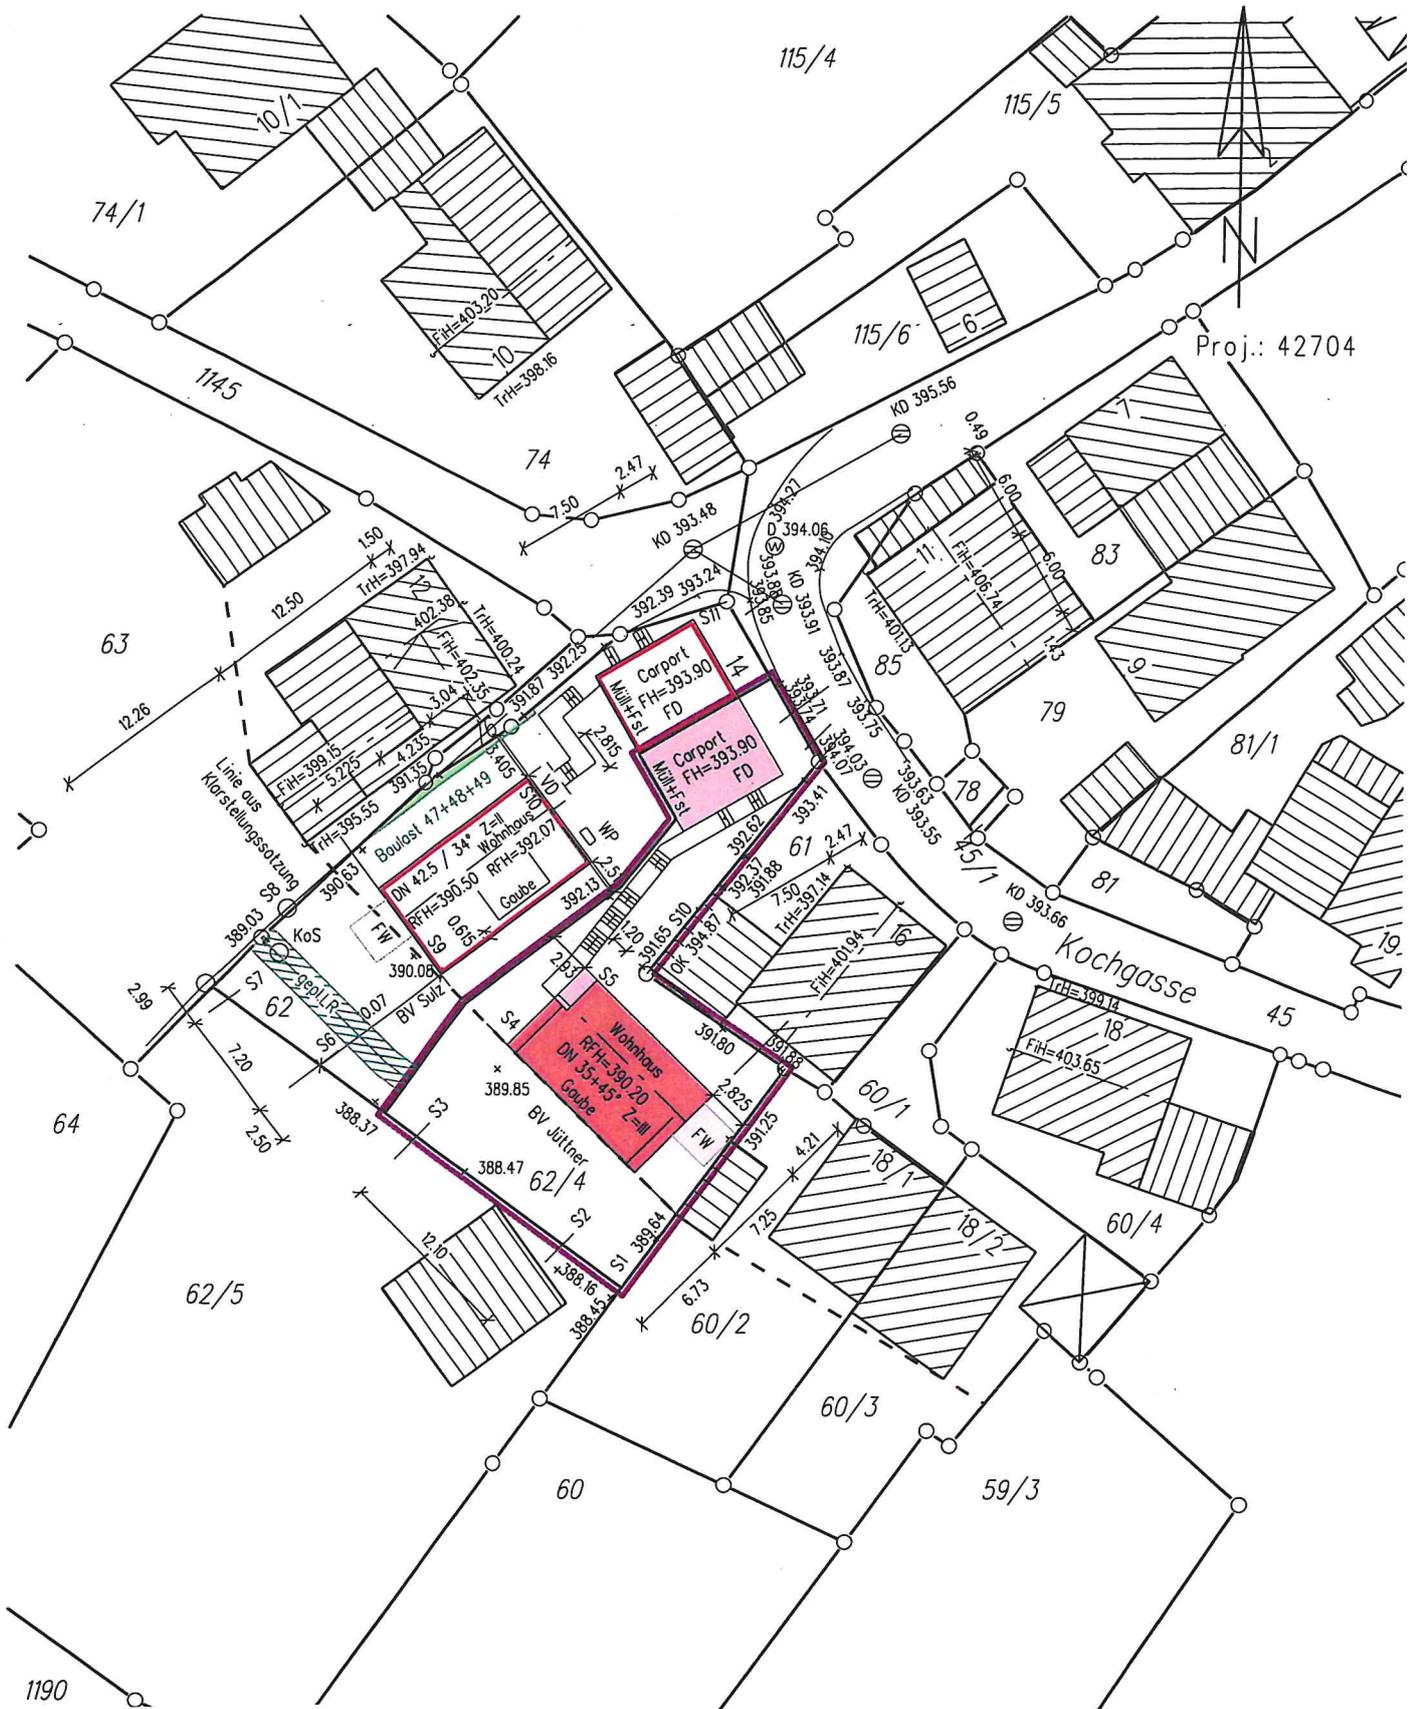

Für unterirdische Leitungen wird keine Gewähr übernommen.  
Die Übereinstimmung mit dem Auszug aus dem Liegen-  
schaftskataster und die vollständige Ergänzung nach § 4  
Abs. 4 LBOVVO werden bescheinigt. gefertigt: 10.12.2021

Vermessungsbüro

8241111111

