




# Anlage 10 zur Drucksache Nr. 10/2022

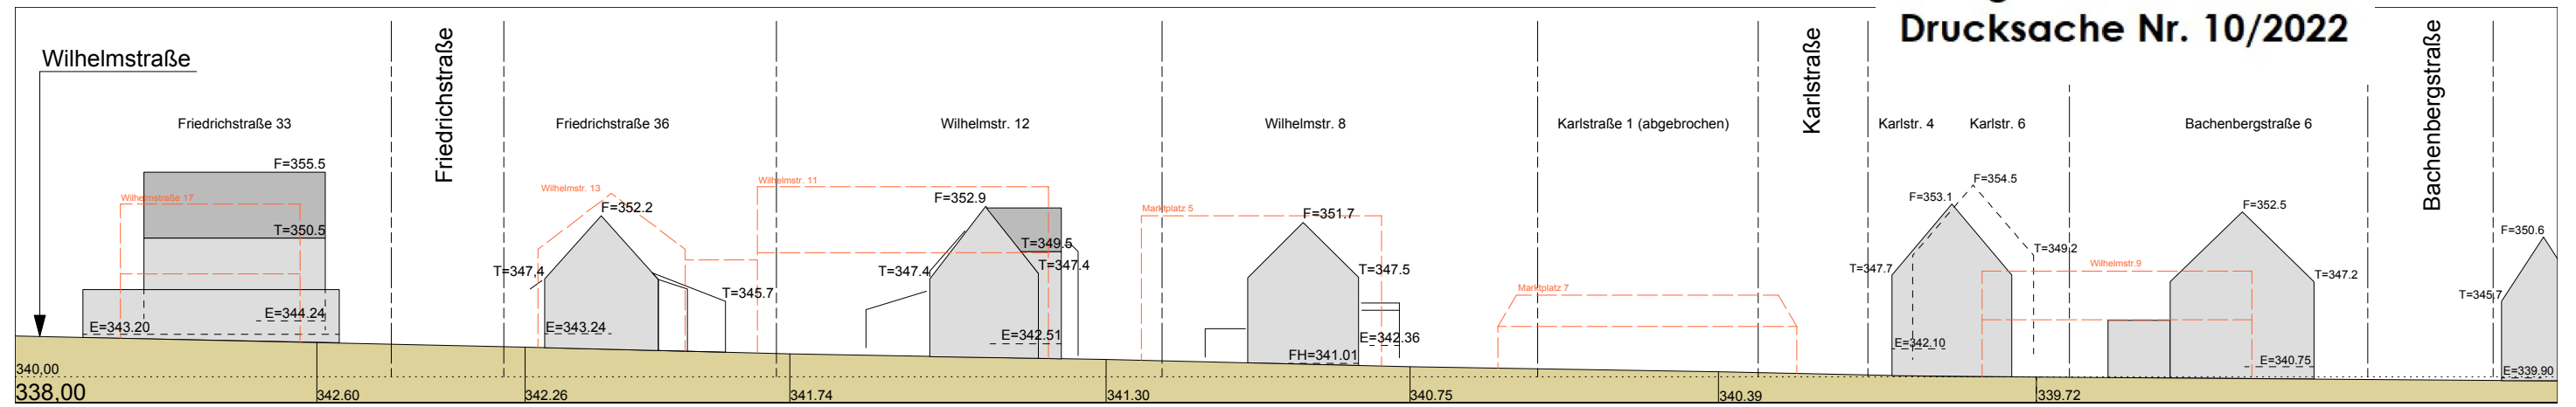


Abwicklung Wilhelmstraße

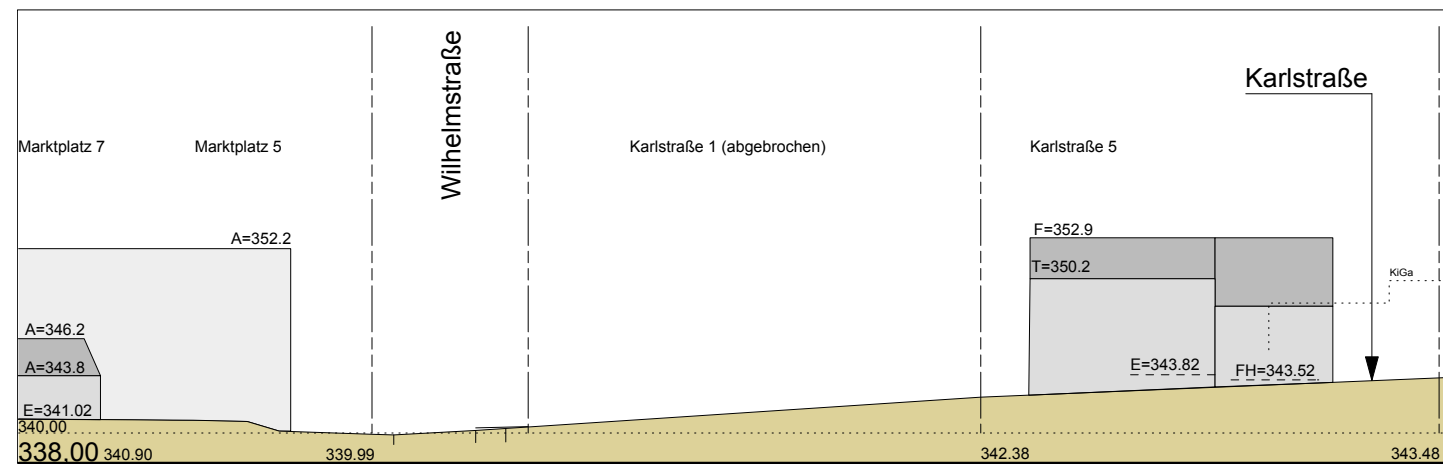


Schnittskizze 1

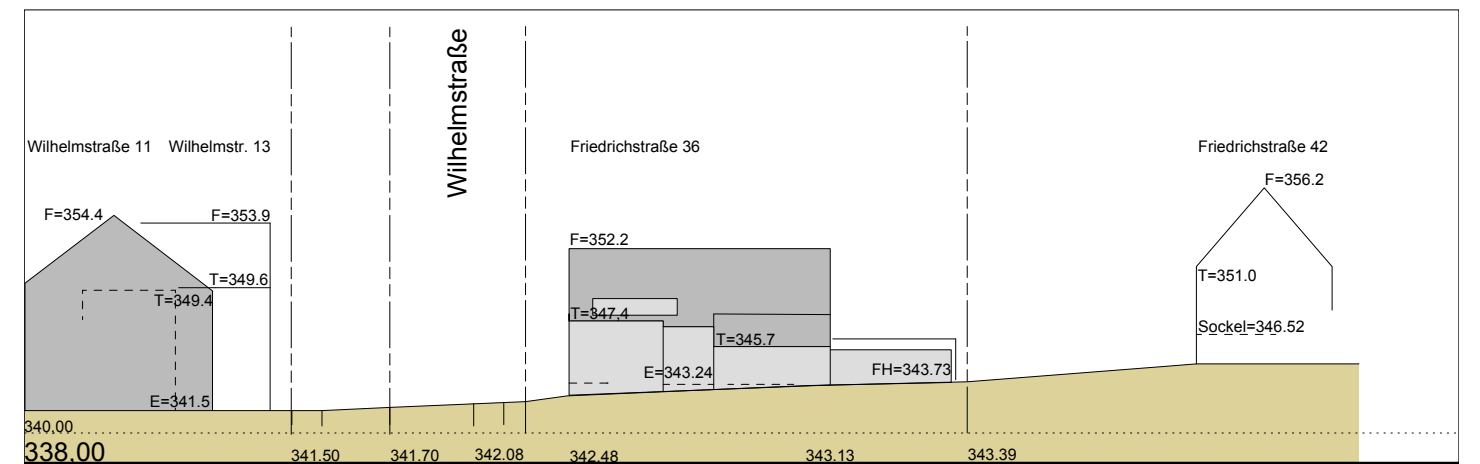


Schnittskizze 4

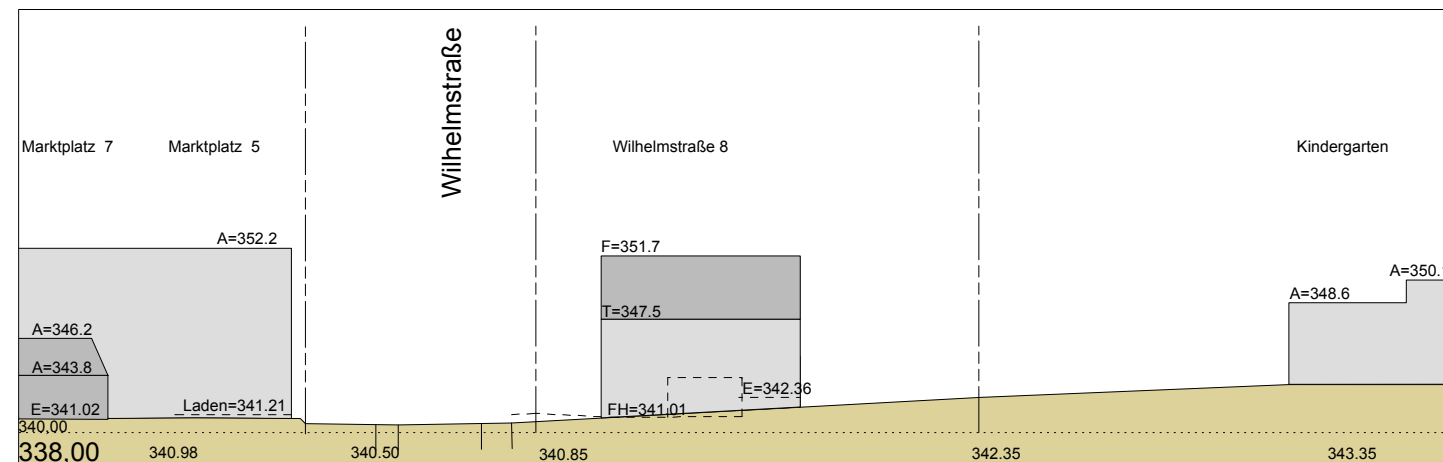

Schnittskizze 2

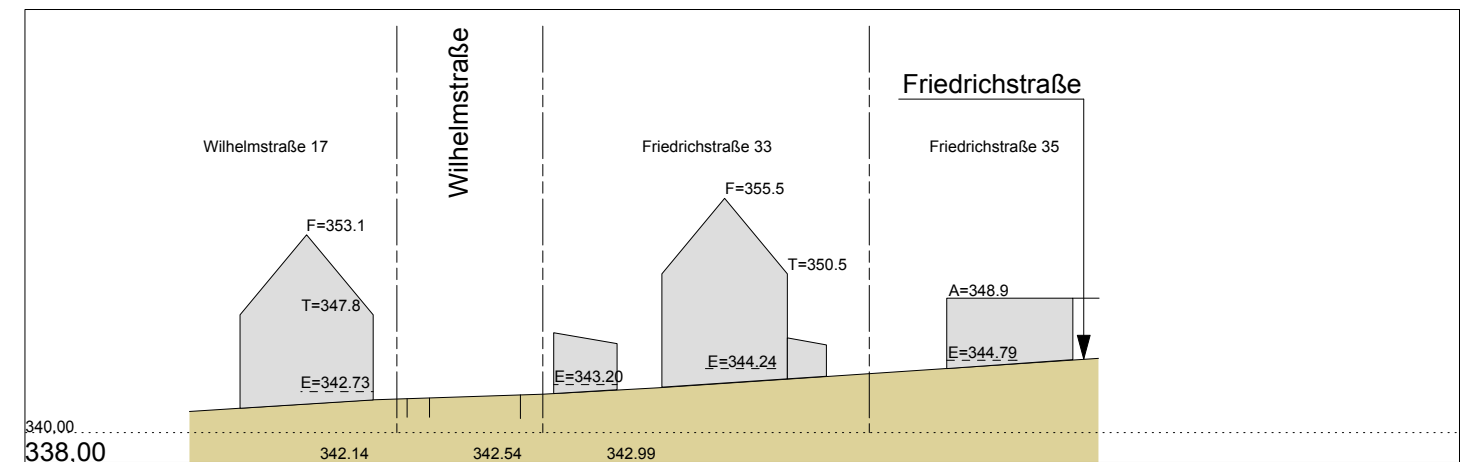

Schnittskizze 5

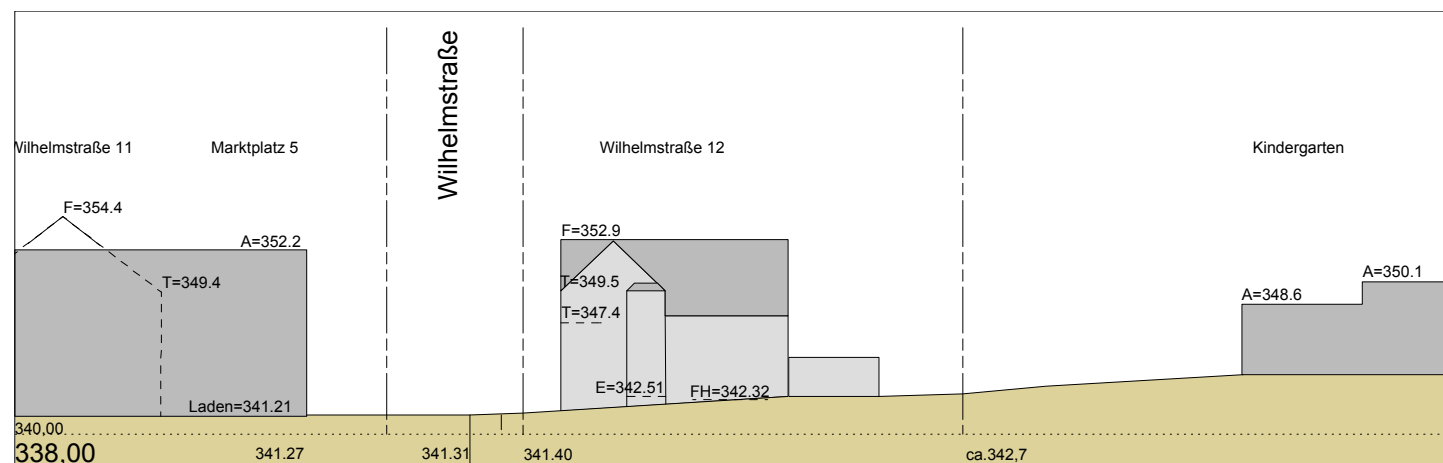

Schnittskizze 3



## Gemeinde Pliezhausen

Bebauungsplan „Ortszentrum - 3. Erweiterung (nördlich der Wilhelmstraße)“  
im beschleunigten Verfahren nach § 13a BauGB


Schnittskizzen / Abwicklung BESTAND  
M. 1/500 (unverbindliche Darstellung)




**LUTZ PARTNER**  
Lutz Partner  
Stadtplaner Architekten  
Quellenstraße 7  
70736 Stuttgart  
0711 / 945 441-70

STADTPLANER  
ARCHITEKTEN


BEARBEITER: KA  
PROJEKT-NR.: PL37  
MASSTAB: 1/500  
DATUM: 09.04.2018

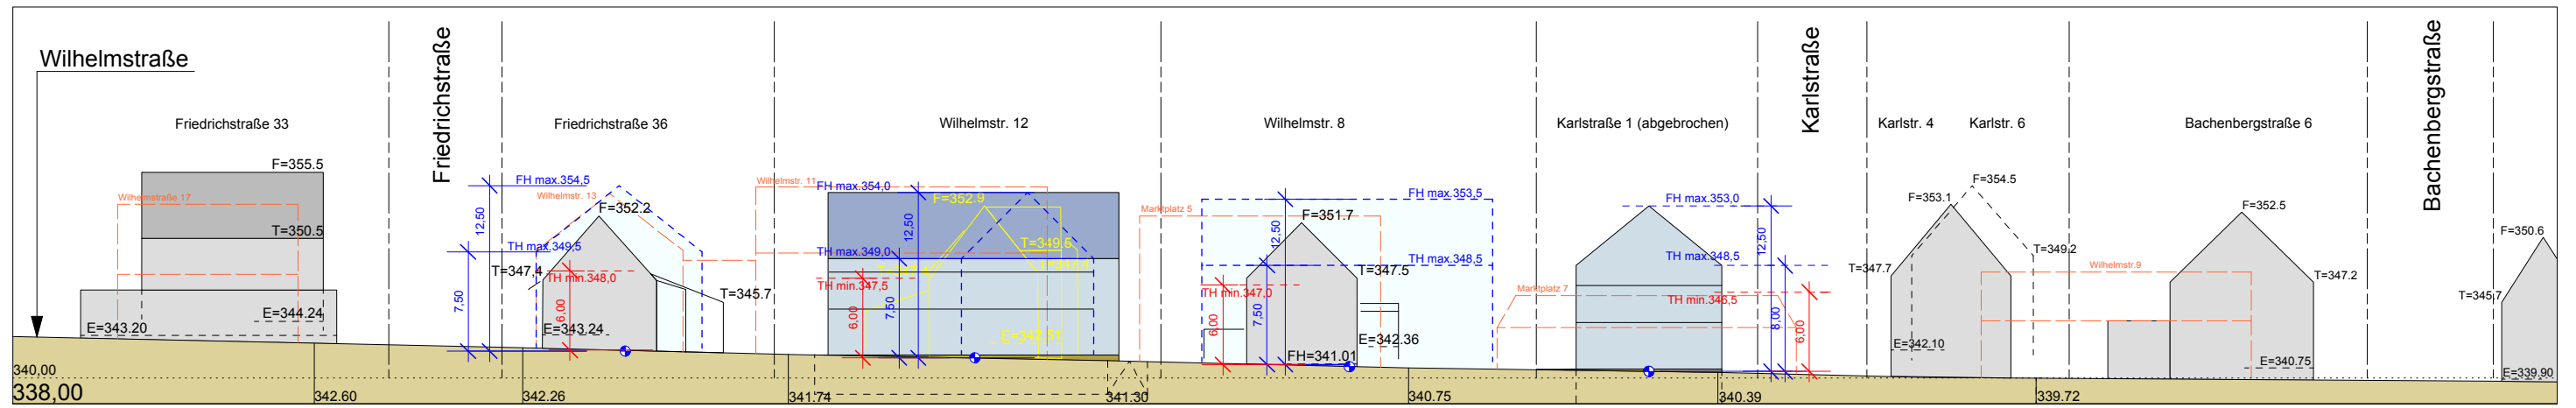


Abwicklung Wilhelmstraße

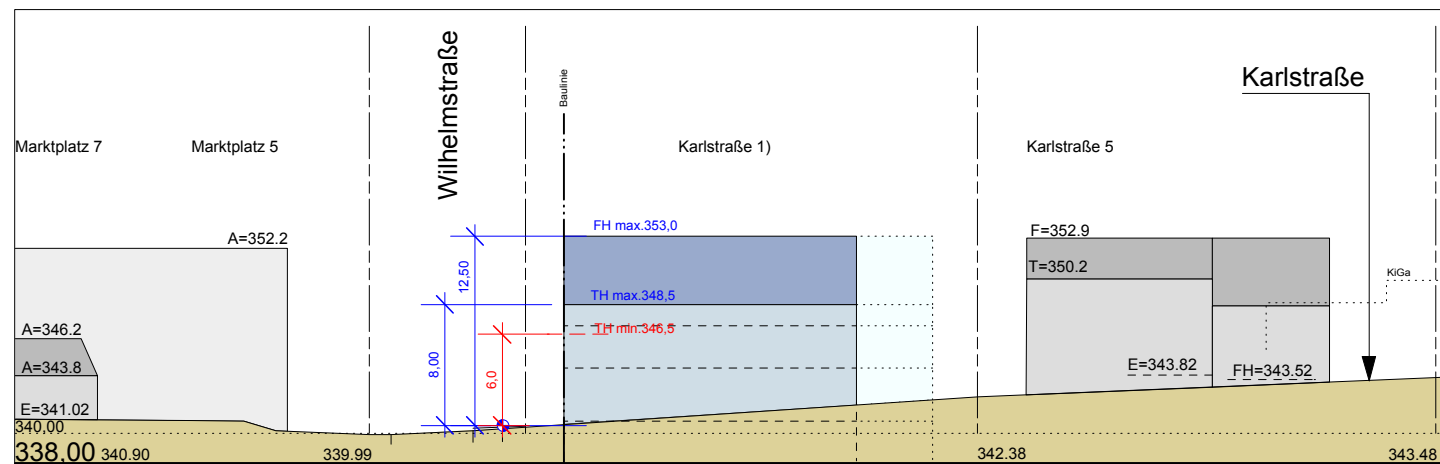


Schnittskizze 1

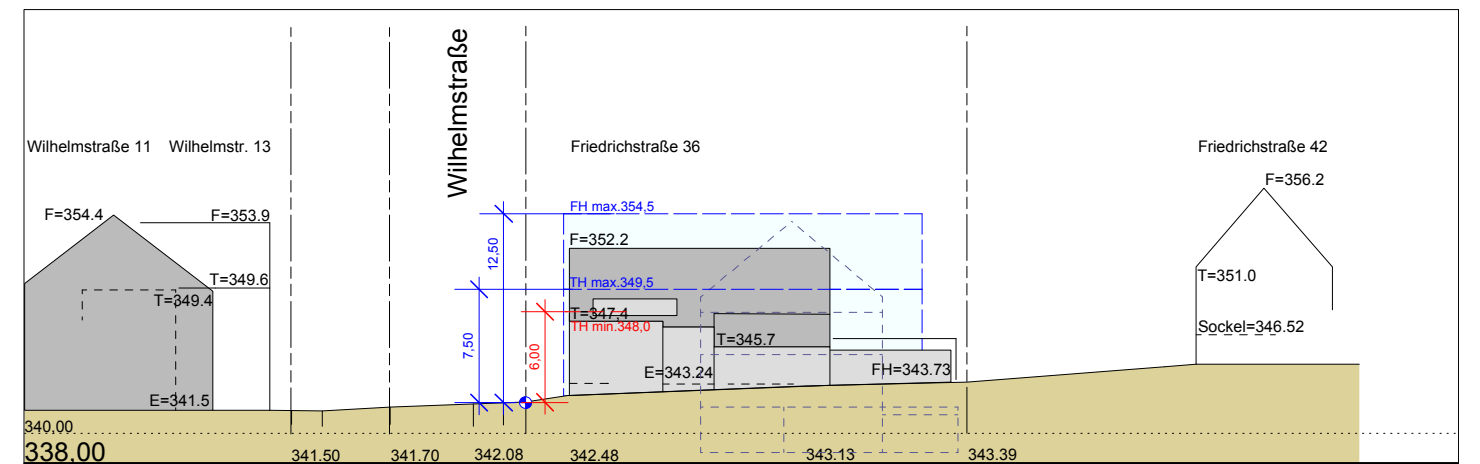


Schnittskizze 4

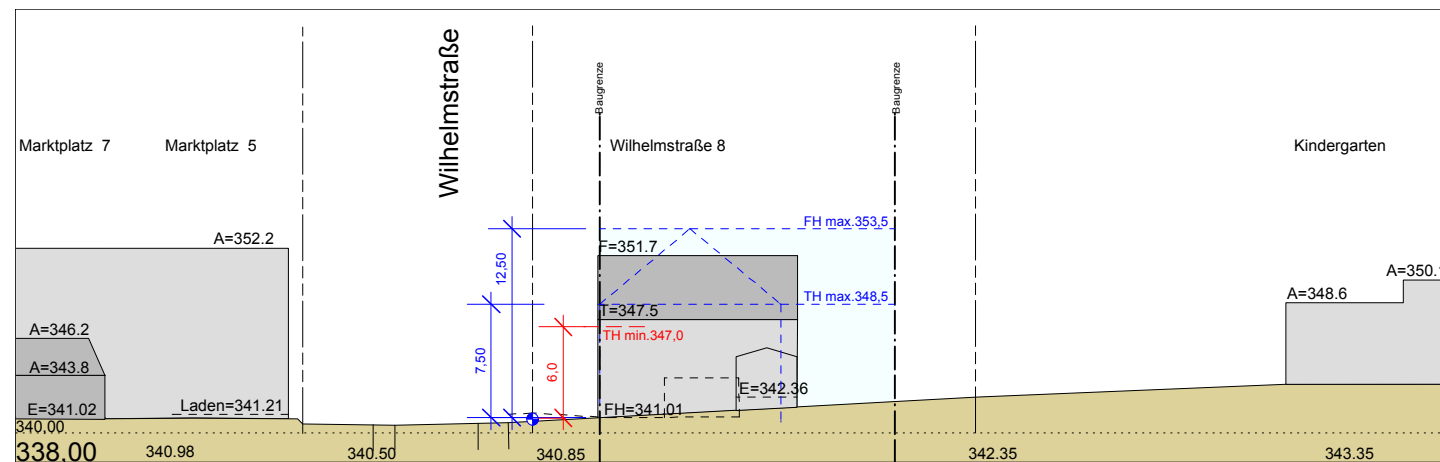


Schnittskizze 2

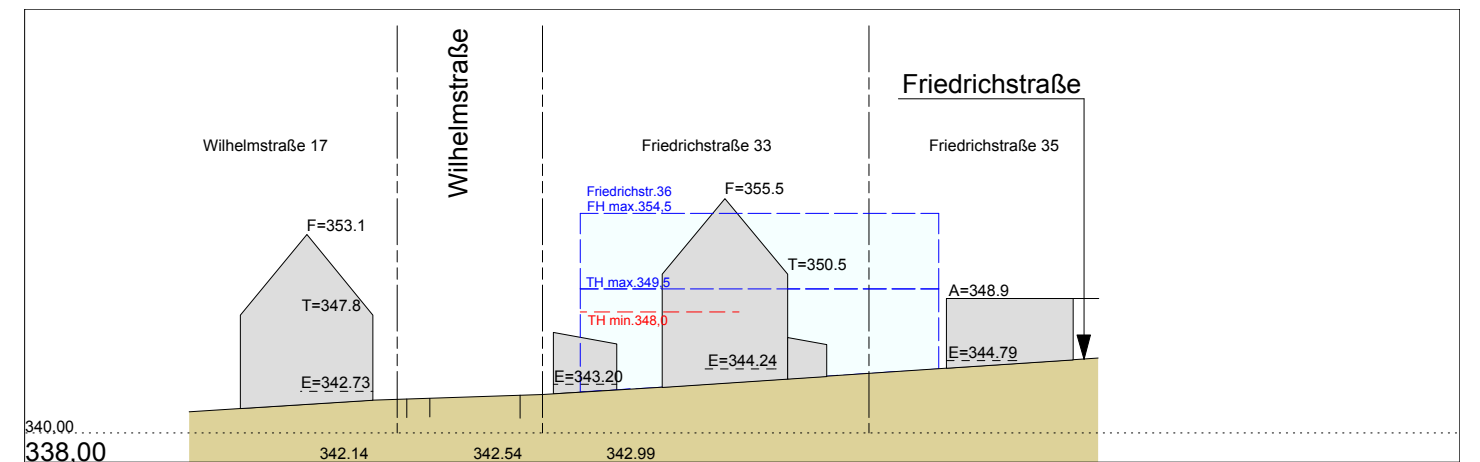

Schnittskizze 5

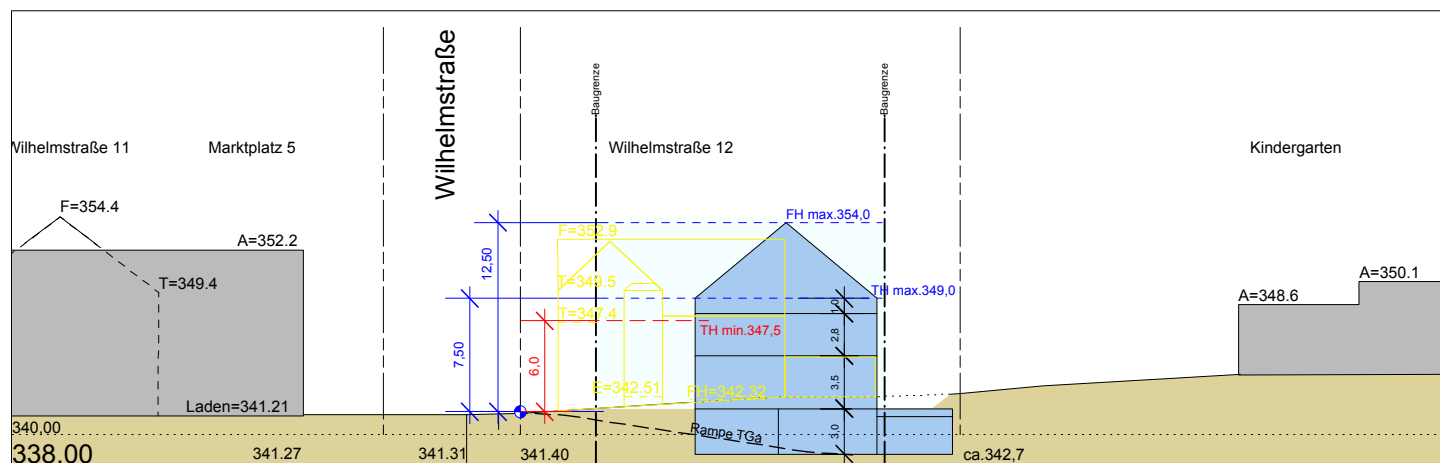

Schnittskizze 3

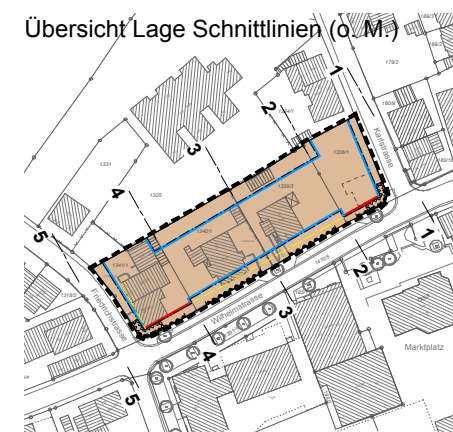

# Gemeinde Pliezhausen



**Bebauungsplan „Ortszentrum - 3. Erweiterung  
(nördlich der Wilhelmstraße)“**  
im beschleunigten Verfahren nach § 13a BauGB

**LUTZ**  
PARTNER  
Lutz Partner  
Stadtplaner Architekten  
Quellenstraße 7  
70736 Stuttgart  
0711 / 945 441 -70

STADTPLANER  
ARCHITEKTEN

Schnittskizzen / Abwicklung PLANUNG  
M.1/500 (unverbindliche Darstellung)

BEARBEITER: KA  
PROJEKT- NR.: PL37  
MASSTAB: 1/500  
DATUM: 09.04.2018