

Anlage 11 zur B-Nr. 101
2022


LAGEPLAN

Gemeinde: Pliezhausen
Gemarkung u. Flur: Pliezhausen
Landkreis: Reutlingen

Maßstab

Zeichn. Teil zum Bauantrag (§ 4 LBO VVO)
Vorh. Versorgungsleitungen sind nicht dargestellt

Deckblatt vom 16.12.2020

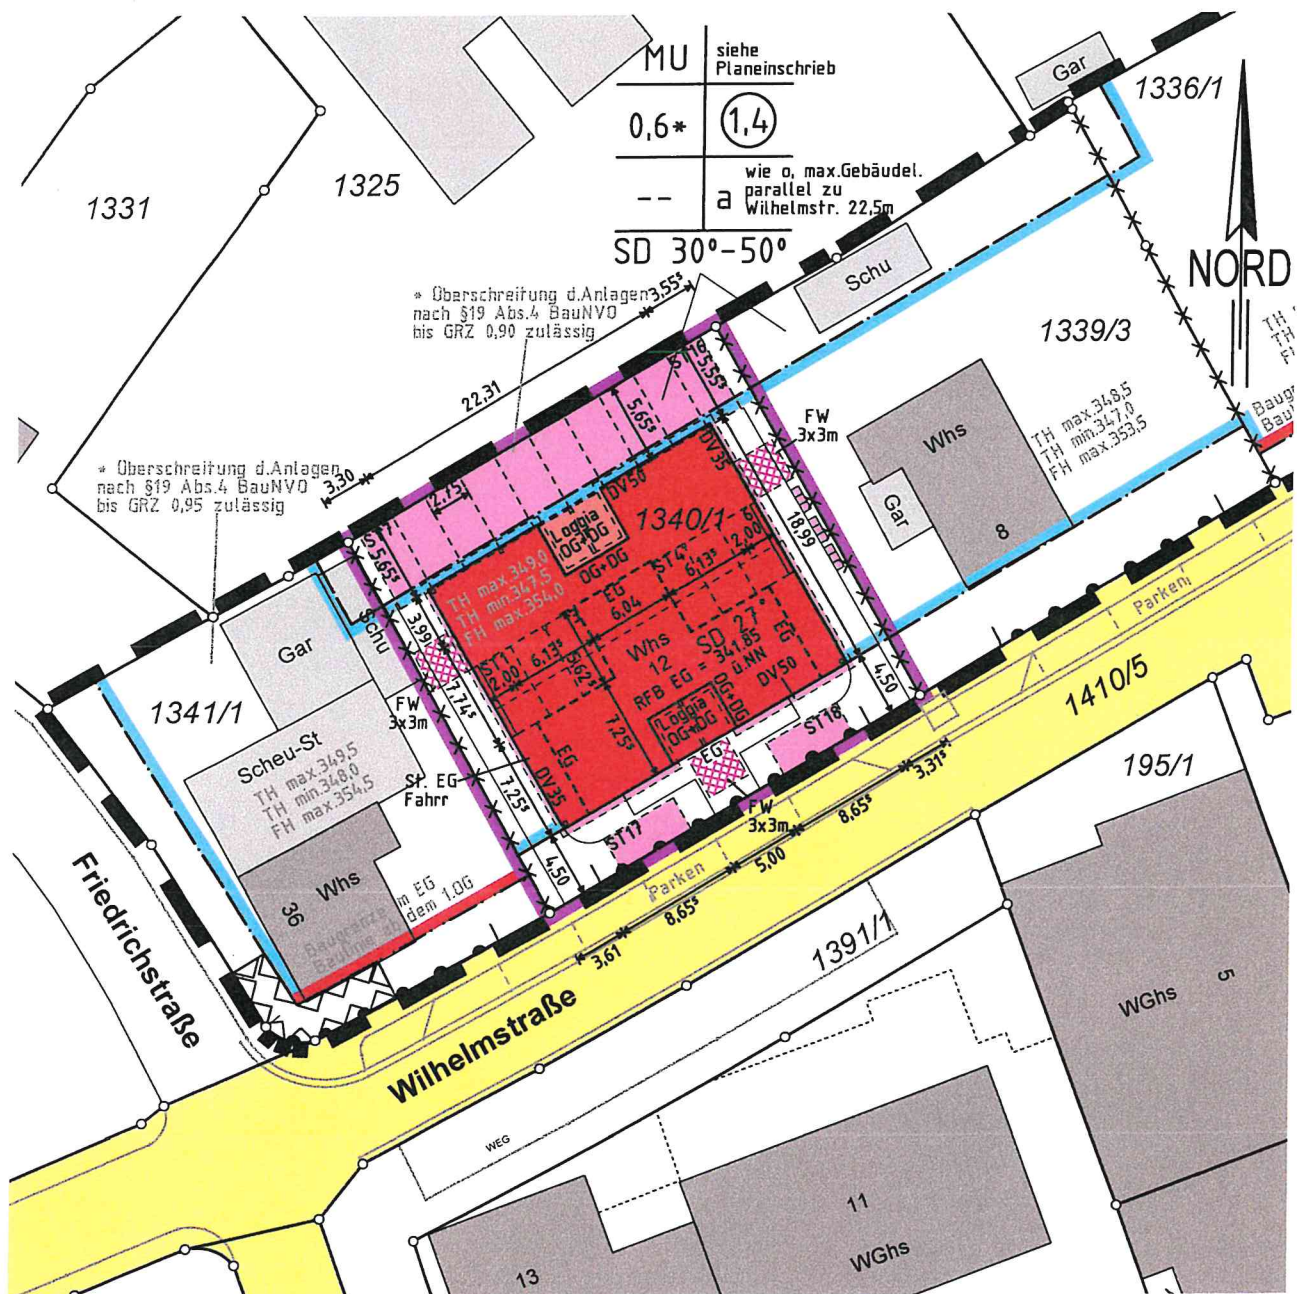


Topogr. Angaben laut Bebauungsplan

- ☒ Höhen im Neuen System
- ☐ Höhen im Alten System

Esslingen, den 13.11.20/200106/SAA

Hemminger
Vermessungstechnik • Facility Management • Informationssysteme
Hemminger Ingenieurbüro GmbH & Co. KG
Röntgenstraße 1/1 • D-73730 Esslingen
Telefon: 0711 / 93 944-0 • Fax: 0711 / 93 944-55
www.hemminger.info

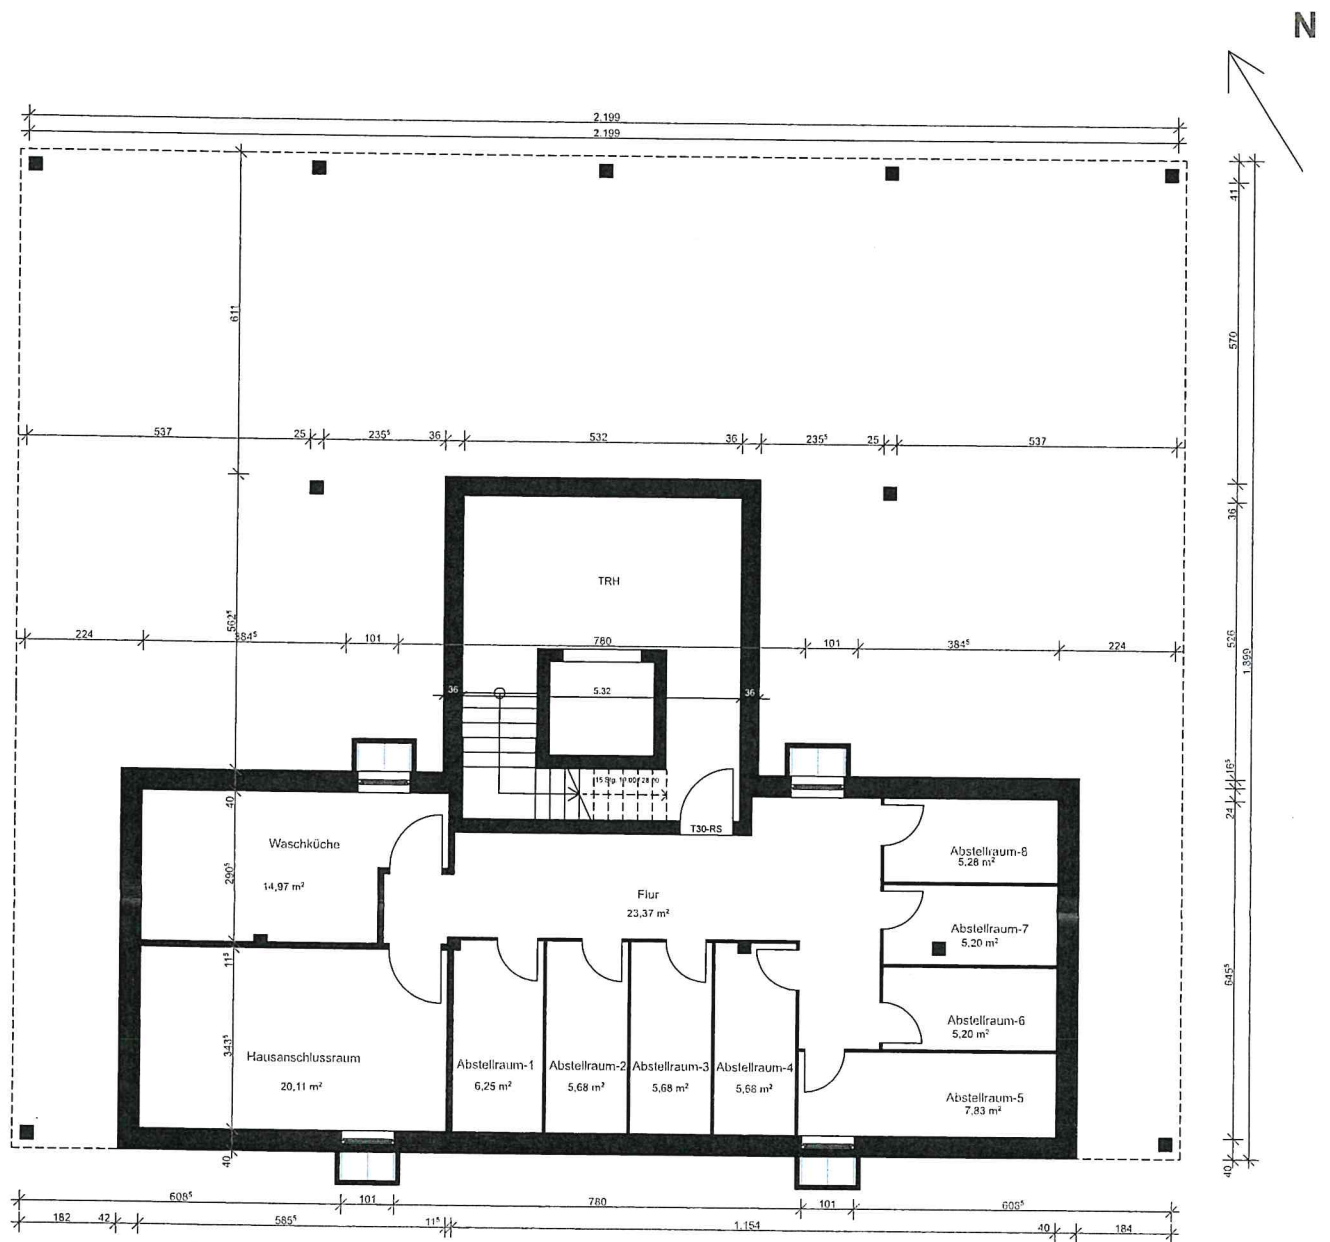


Grundriss UG

Bauvorhaben Neubau Mehrfamilienhaus Wilhelmstrasse 12 72124 Plietzhausen			
Plantitel Grundlagenmittlung			
Rev. / Index	000	Plan Nr.	05
Maßstab		Erstellung	23.07.2021

N

Schnitt
1-1

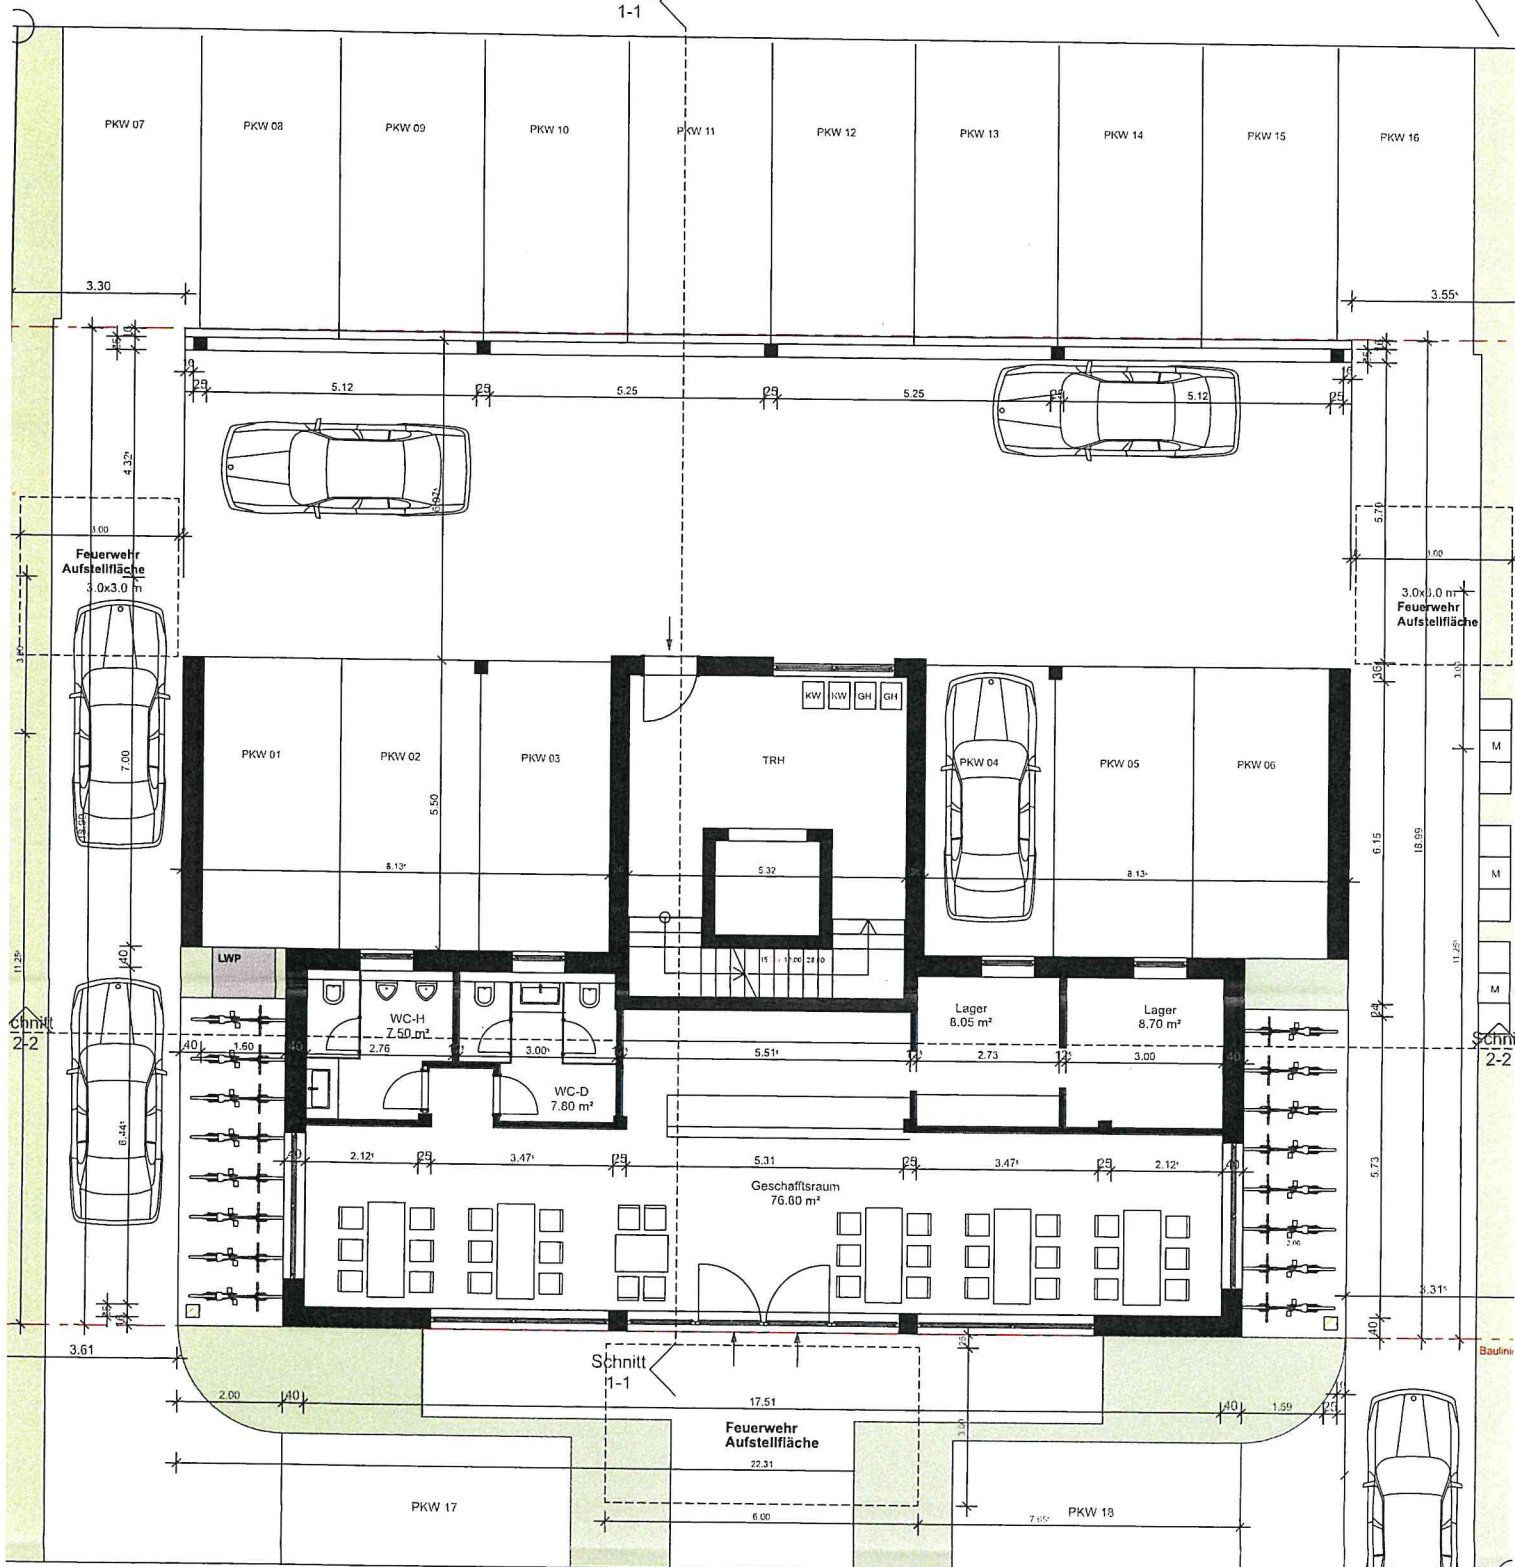


Wilhelmstraße

Grundriss EG

Bauvorhaben
Neubau Mehrfamilienhaus
Wilhelmstrasse 12 72124 Ploetzhausen

Plan titel Grundlagenermittlung			
Rev./Index	000	Plan Nr.	01
Maßstab		Erstellung	23.07.2021

N


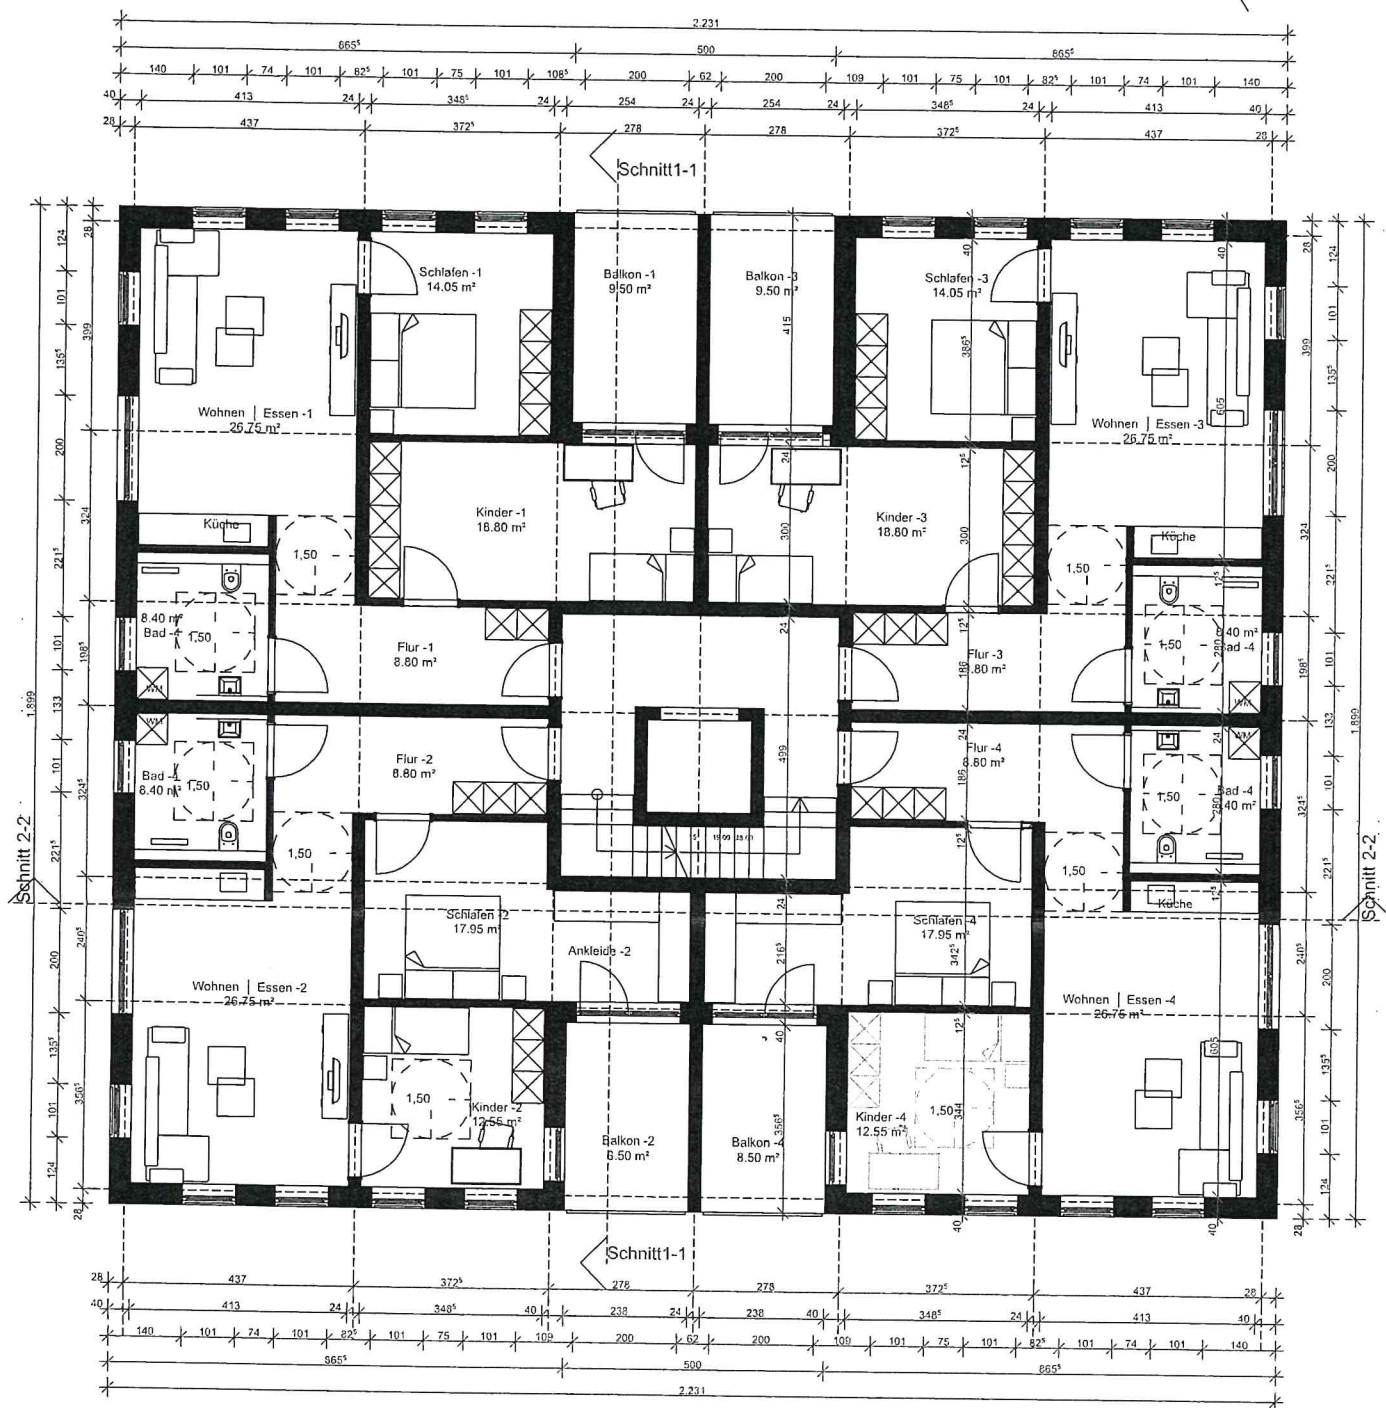


Grundriss 1.0G

Bauvorhaben
Neubau Mehrfamilienhaus
Wilhelmstrasse 12 72124 Pletzlhausen

Plantitel Grundlagenmittlung



Rev./ Index	000	Plan Nr.	02
Maßstab		Erstellung	23.07.2021

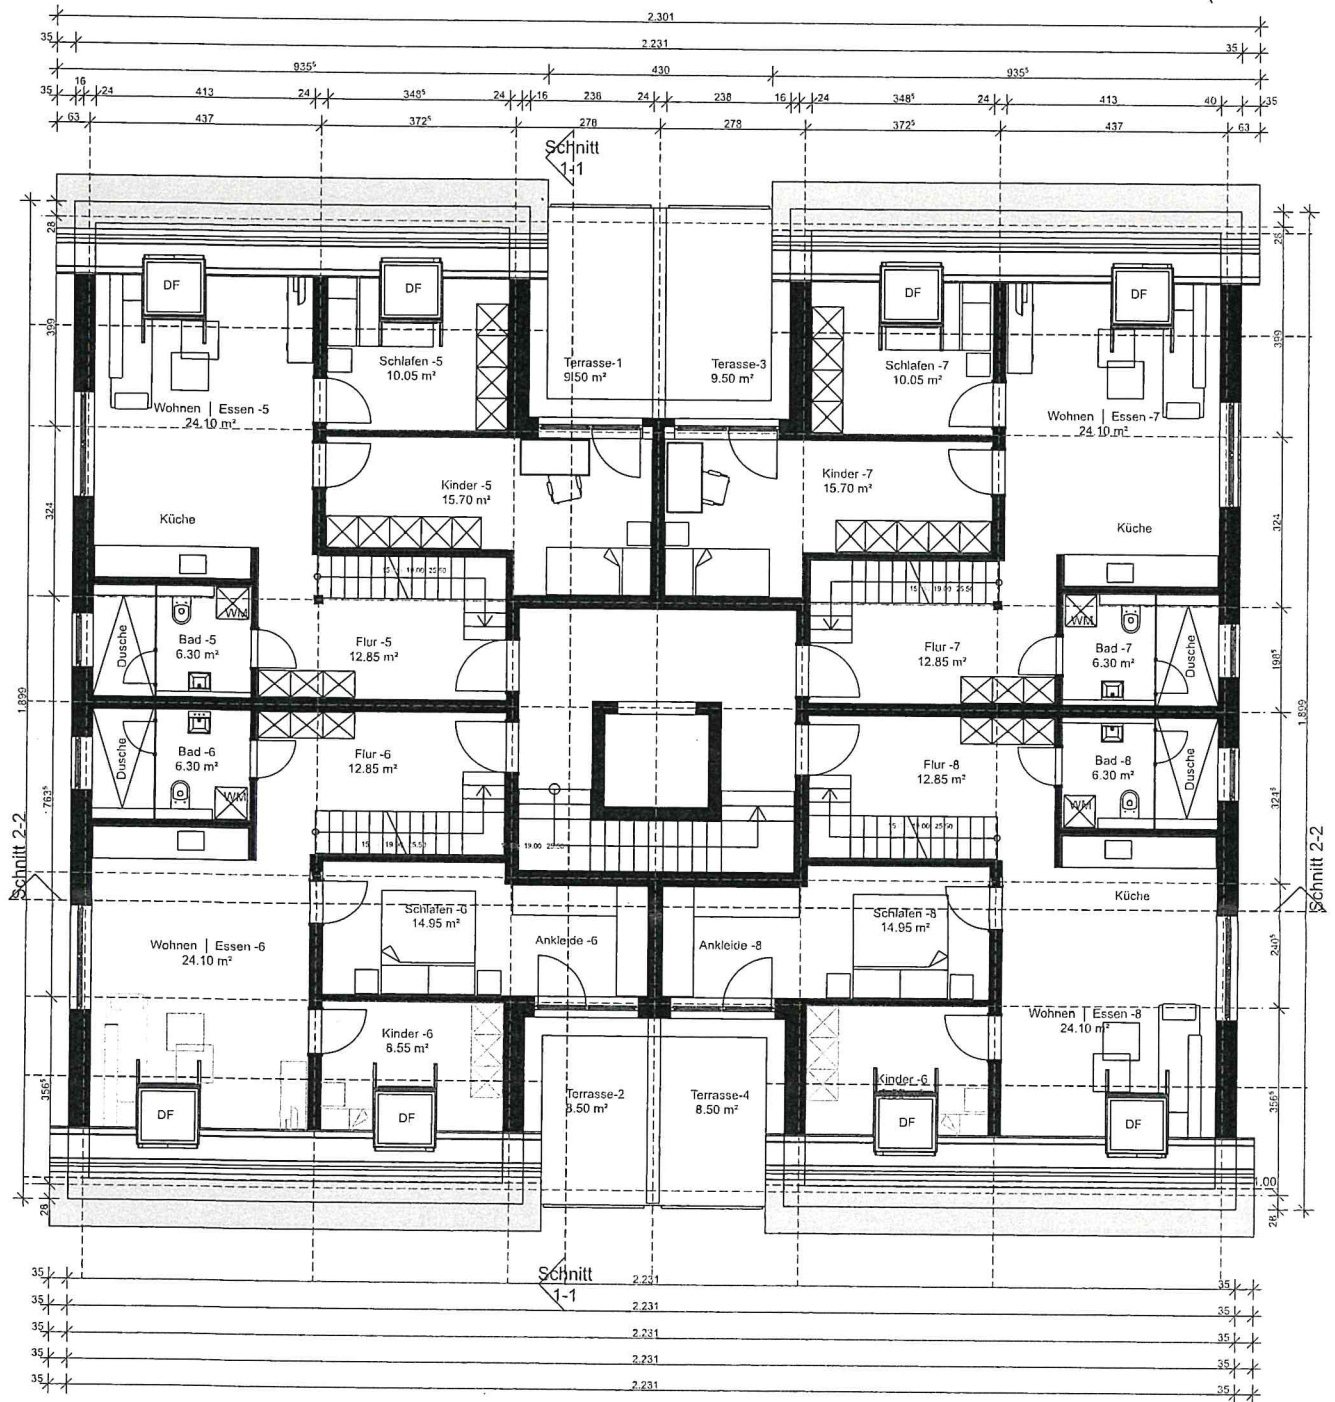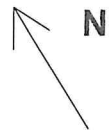

Grundriss 2.OG

Bauvorhaben
Neubau Mehrfamilienhaus
Wilhelmstrasse 12 72124 Pliezhausen


Planlief. Grundlagenermittlung		
Rev. / Index	000	Plan Nr. 03
Maßstab		Erstellung 23.07.2021

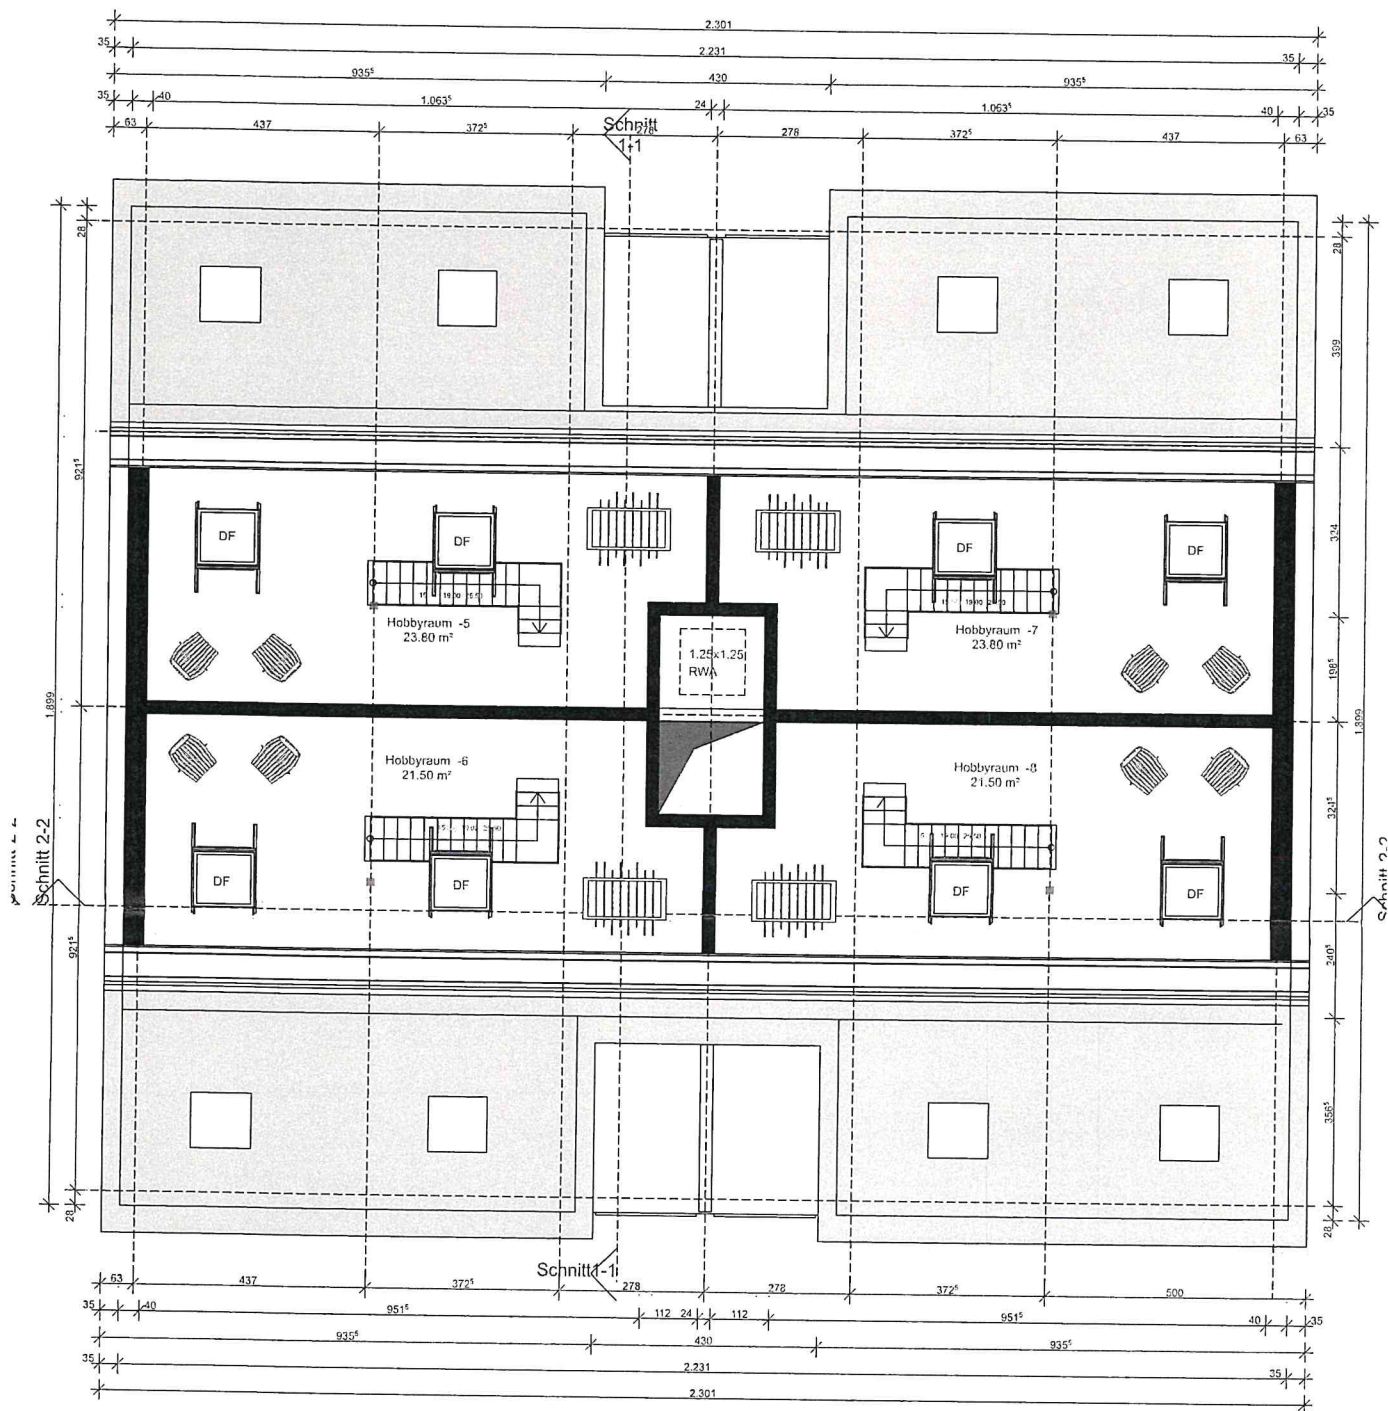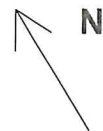

Grundriss DG

Bauvorhaben
Neubau Mehrfamilienhaus
Wilhelmstrasse 12 72124 Ploetzhausen

Plantitel Grundlagenermittlung			
Rev./Index	000	Plan Nr.	64
Maßstab		Erstellung	23.07.2021

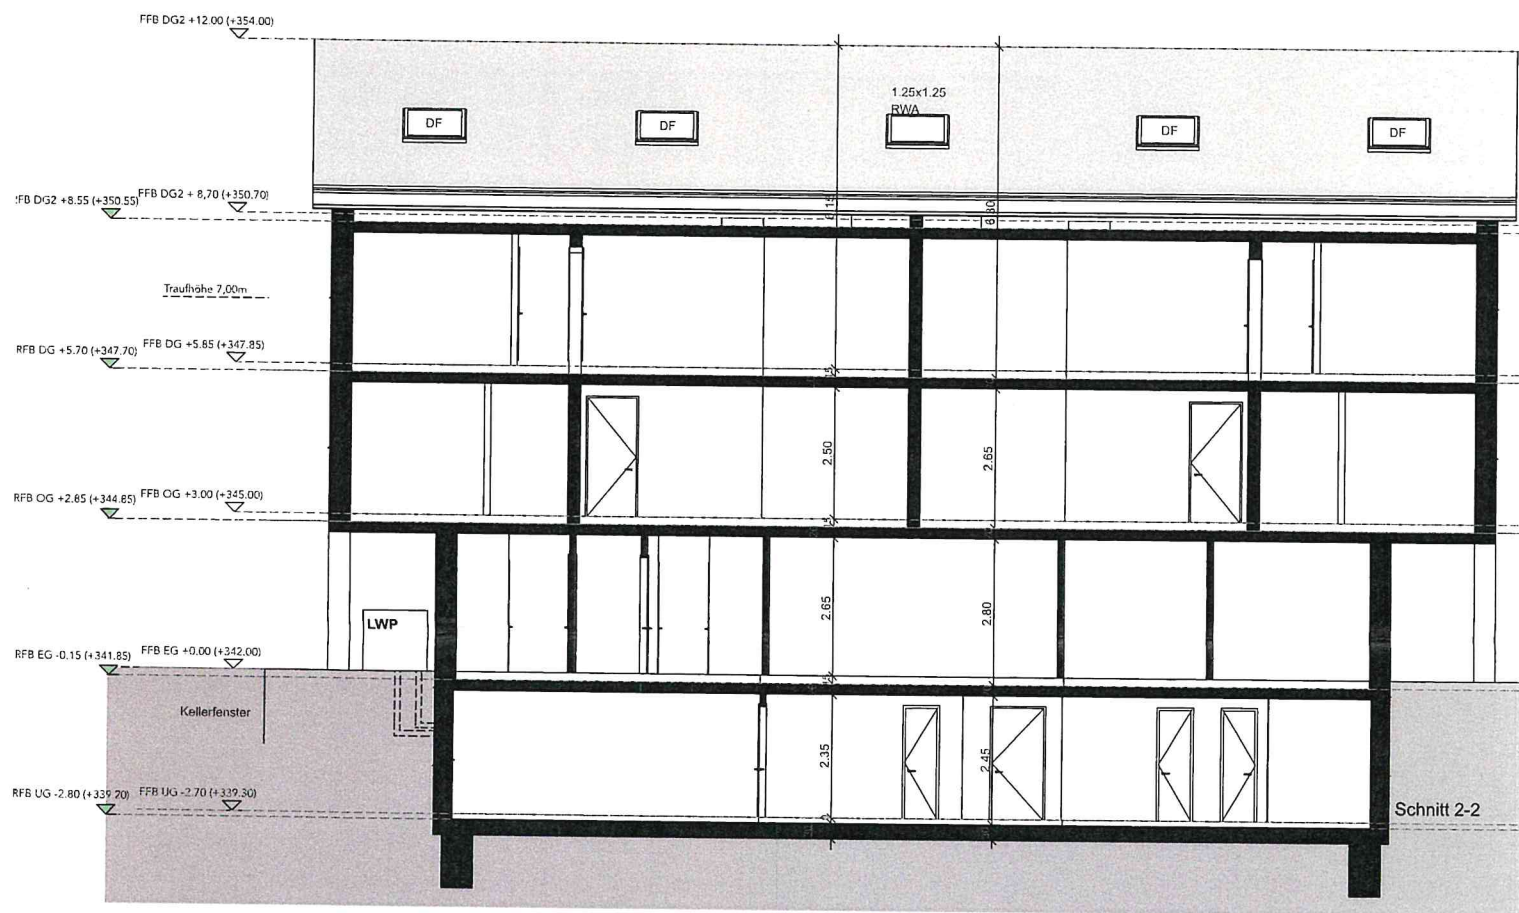

Bauvorhaben
Neubau Mehrfamilienhaus
Wilhelmstrasse 12 72124 Plietzhausen

Plantitel Grundlagenermittlung		
Rev./Index	000	Plan Nr. 11
Maßstab		Erstellung 23.07.2021



Ansicht Ost

Bauvorhaben
Neubau Mehrfamilienhaus
Wilhelmstrasse 12 72124 Plietzhausen


Planität Grundlagenermittlung			
Rev- / Index	000	Plan Nr.	02
Maßstab		Erstellung	23.07.2021



Bauverfahren
Neubau Mehrfamilienhaus
Wilhelmstrasse 12 72124 Plietzhausen


Plantitel Grundlagenermittlung

Rev./Index	000	Plan Nr.	06
Maßstab		Erstellung	23.07.2021

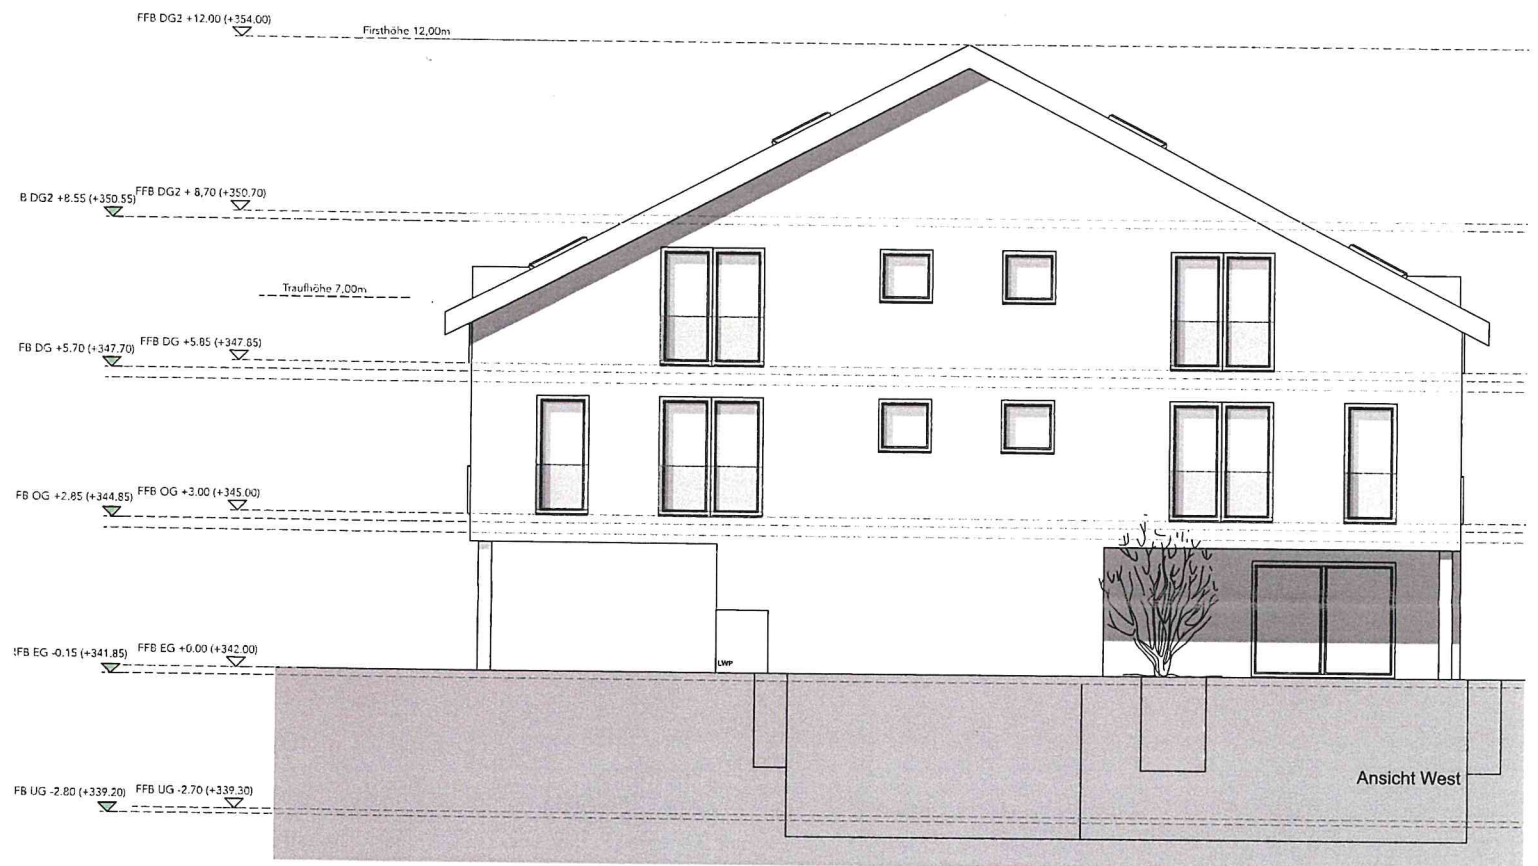

Bauvorhaben
Neubau Mehrfamilienhaus
Wilhelmstrasse 12 72124 Ploetzhausen

Plantitel Grundlagenmittlung			
Rev./Index	000	Plan Nr.	09
Maßstab	Erstellung	23.07.2021	

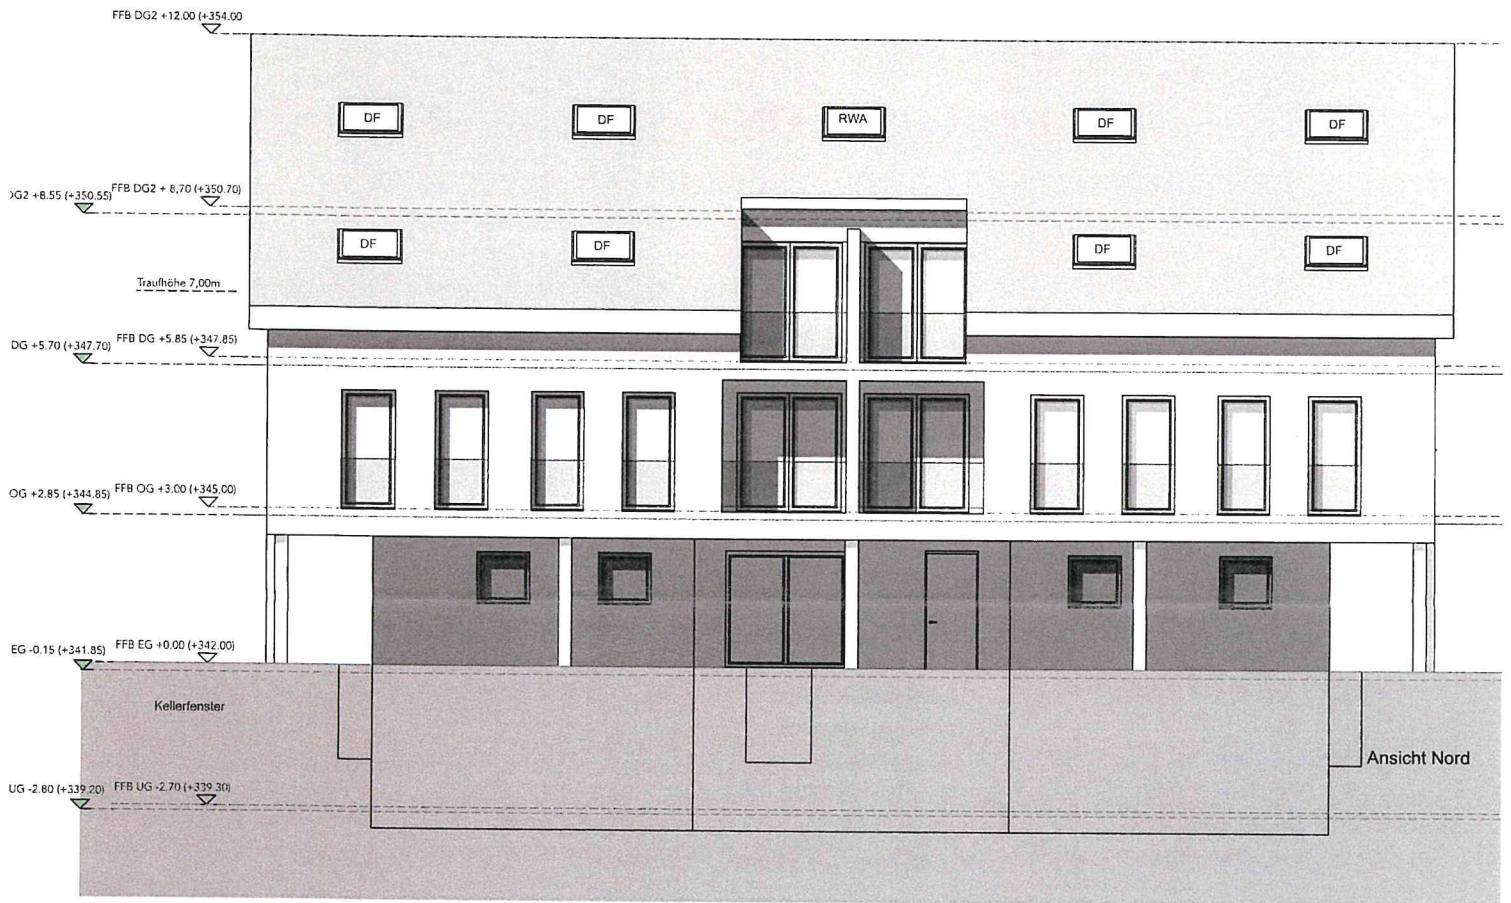

Bauvorhaben
Neubau Mehrfamilienhaus
Wilhelmstrasse 12 72124 Ploetzhausen

Plantitel	Grundlagenermittlung		
Rev- / Index	000	Plan Nr.	10
Maßstab		Erstellung	23.07.2021