


Lageplan

zeichnerischer Teil zum Bauantrag (Par. 4 LBOVV0)

Kreis: Reutlingen
 Gemeinde: Pliezhausen
 Gemarkung: Rübgarten

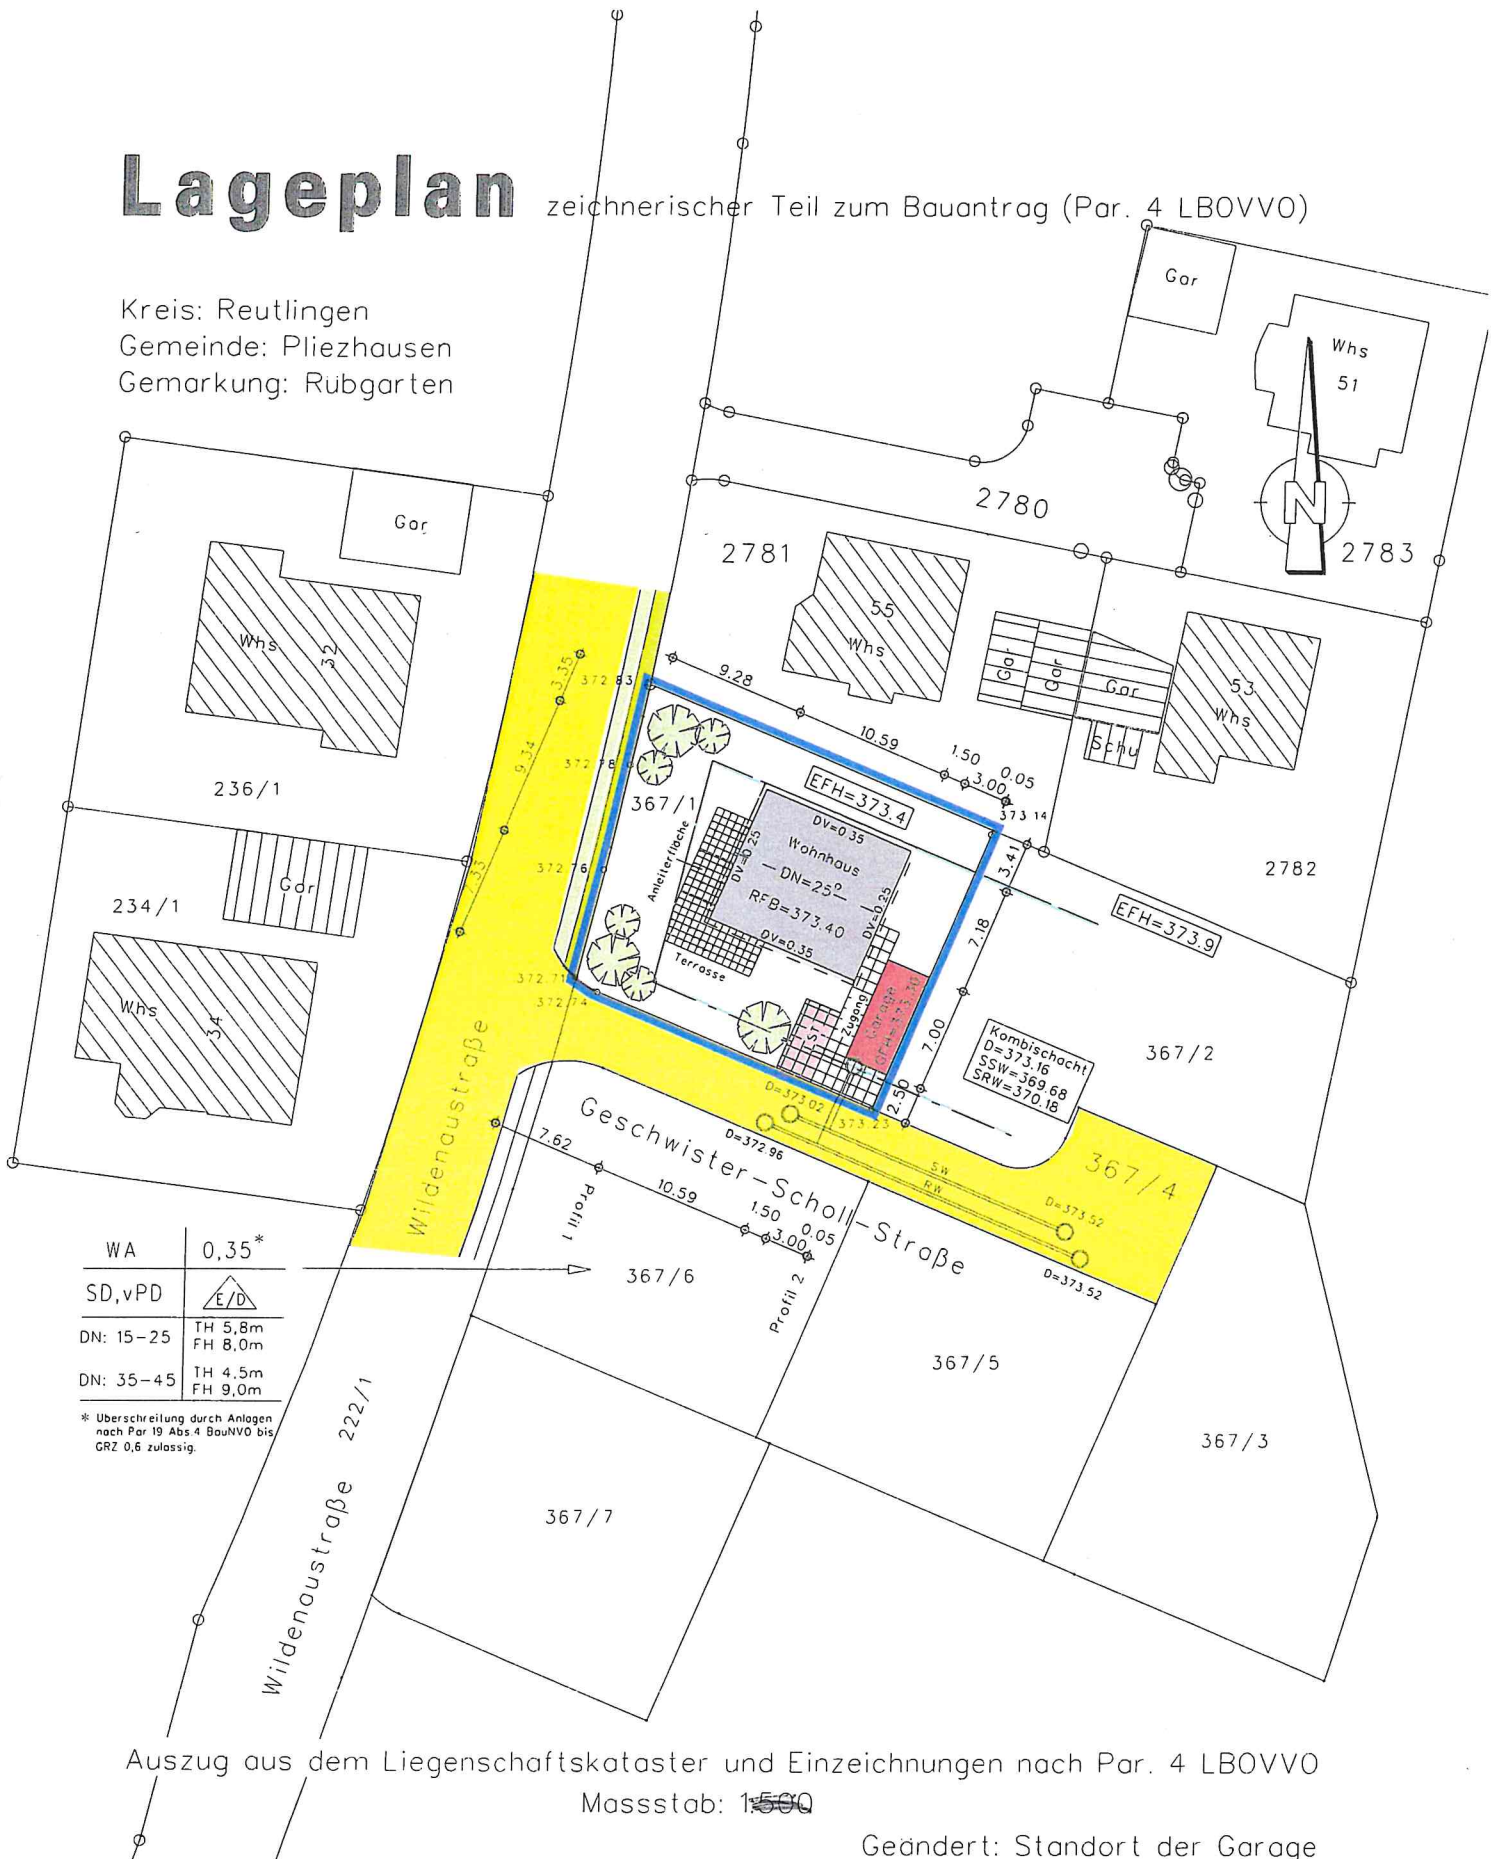

WA	0,35*
SD, vPD	
DN: 15-25	TH 5,8m FH 8,0m
DN: 35-45	TH 4,5m FH 9,0m

* Überschreitung durch Anlagen nach Par 19 Abs 4 BauNVO bis GRZ 0,6 zulässig.

Auszug aus dem Liegenschaftskataster und Einzeichnungen nach Par. 4 LBOVV0

Masstab: 1:500

Geändert: Standort der Garage
 Immendingen-Hattingen, den 25.02.2022

Vermessungsbüro H.W. Heizmann
 Hewenstraße 24
 78194 Immendingen-Hattingen
 ,Telefon: 07462/925531

Handwritten signature

Handwritten signature