


Änderung des Bebauungsplans und der Örtlichen Bauvorschriften „Im Juchtlén“, Pliezhausen, ohne das Grundstück Flst. Nr. 2030/1, im vereinfachten Verfahren nach § 13 BauGB

Änderungsdeckblatt vom 05.04.2022 zum zeichnerischen Teil des Bebauungsplans gefertigt am 10.08.1970, in der Fassung vom 10.12.1970, geändert durch Deckblatt vom 20.01.1971, genehmigt am 30.03.1971, in Kraft getreten am 02.04.1971, weiterhin und zuletzt geändert durch Deckblatt vom 18.05.1971

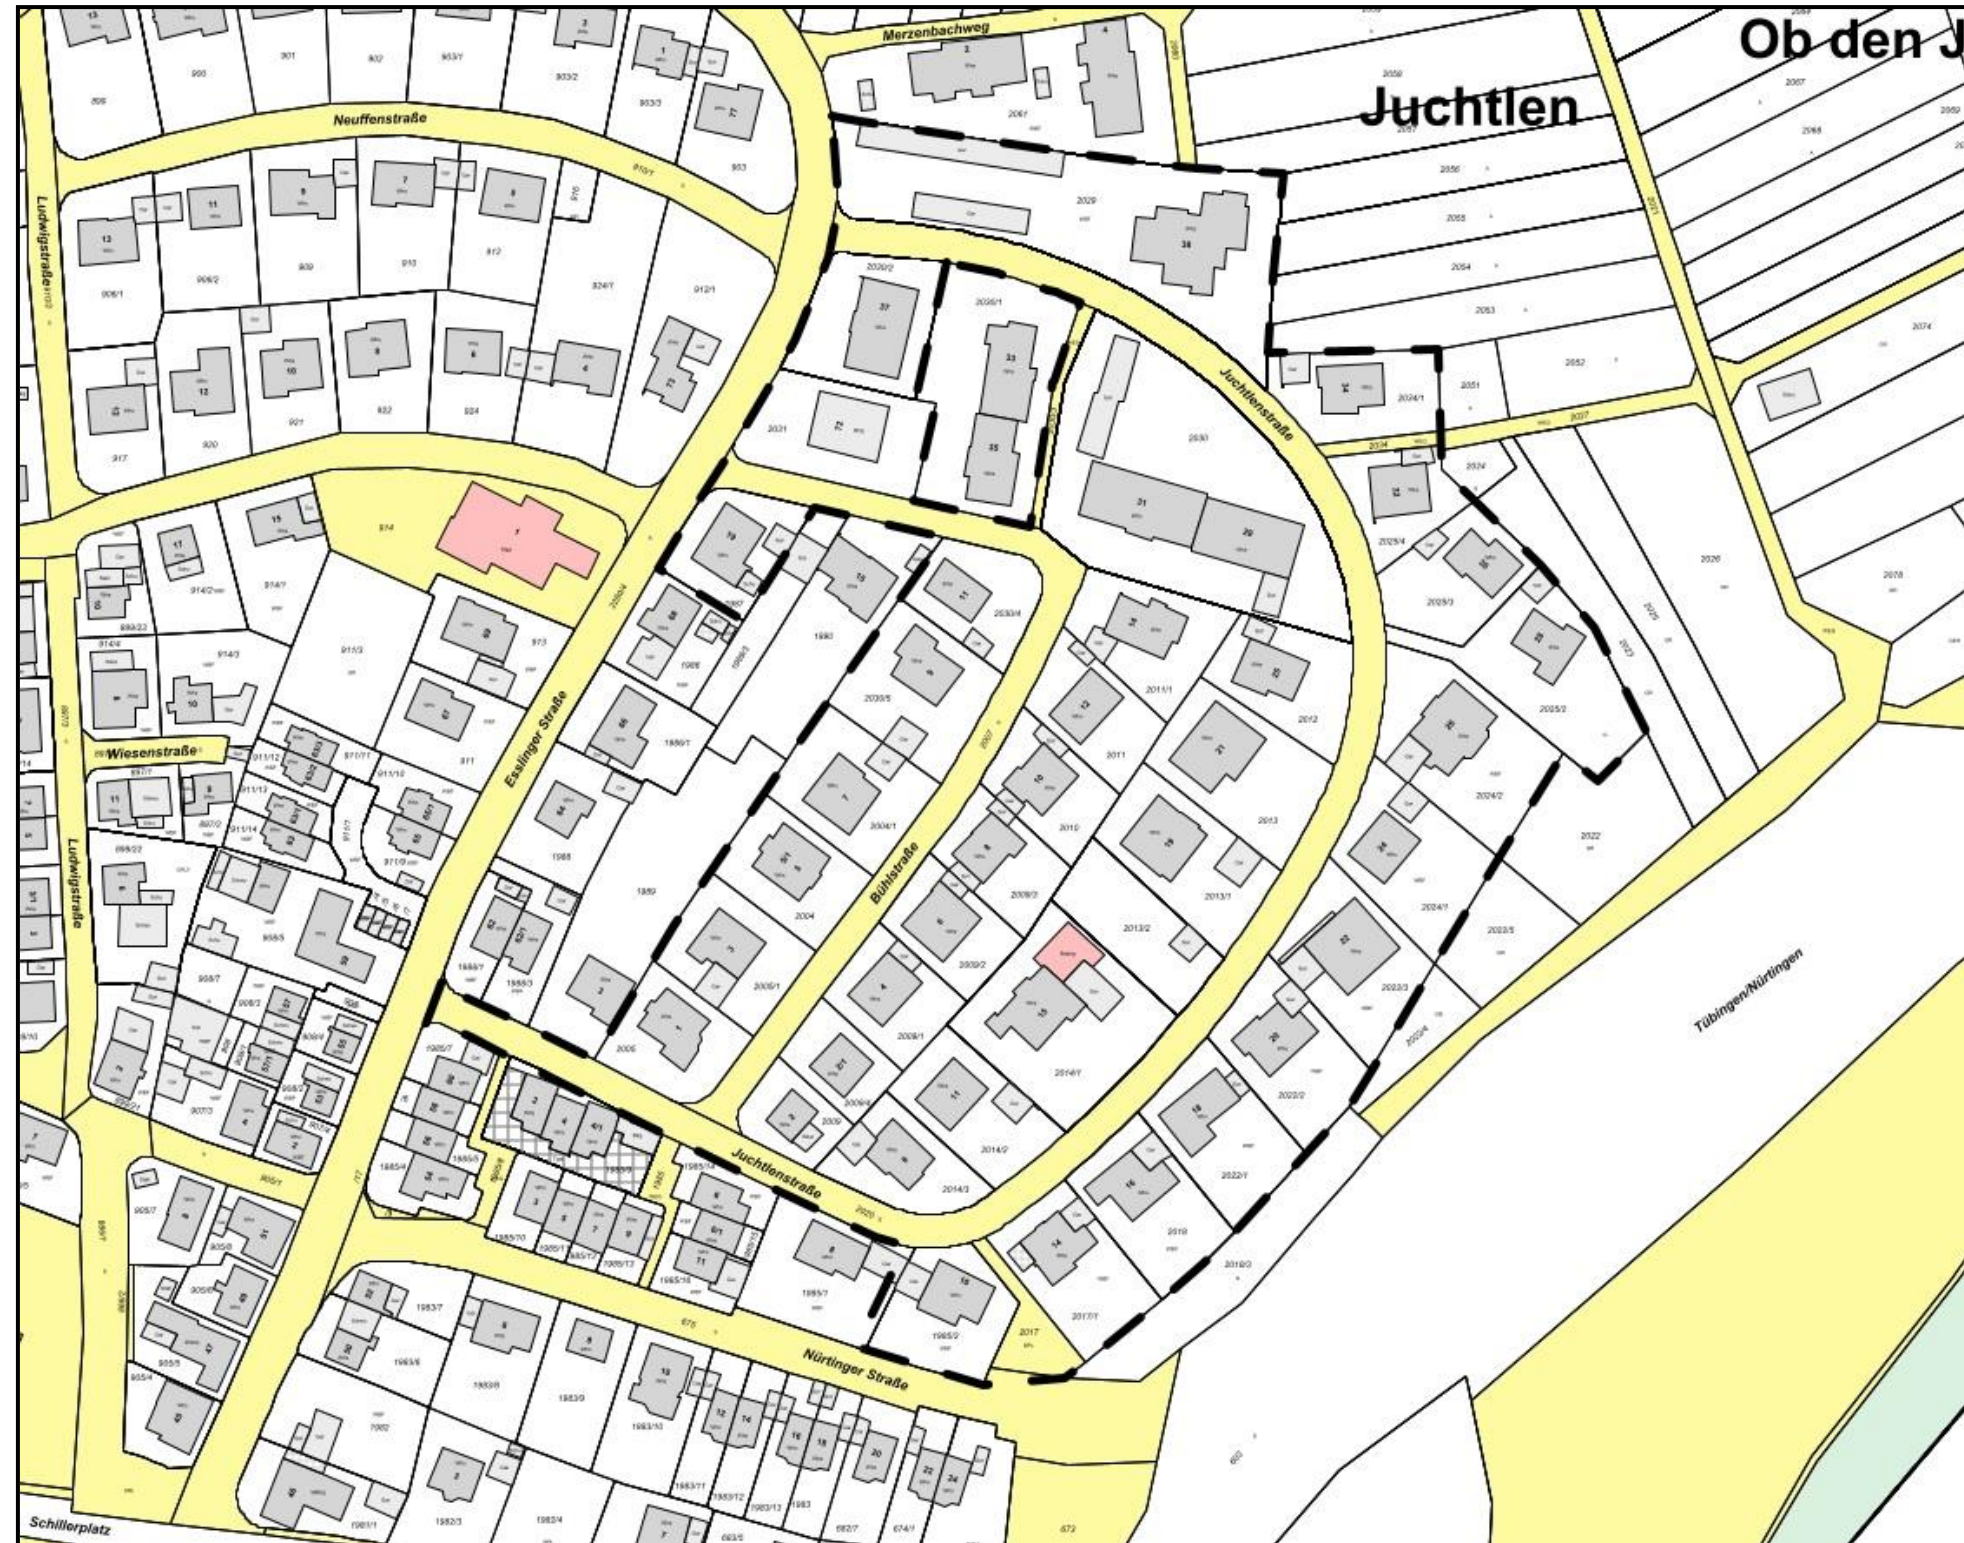

Legende:

— — — = Geltungsbereich der Änderung

Ausgefertigt!
Pliezhausen, den

Christof Dold
Bürgermeister