
LANDKREIS	Reutlingen	LAGEPLAN	
GEMEINDE	Pliezhausen	zeichnerischer Teil zum Bauantrag	
GEMARKUNG	Pliezhausen	M 1:500	NN-Höhen (DHHN12 / Status 130)

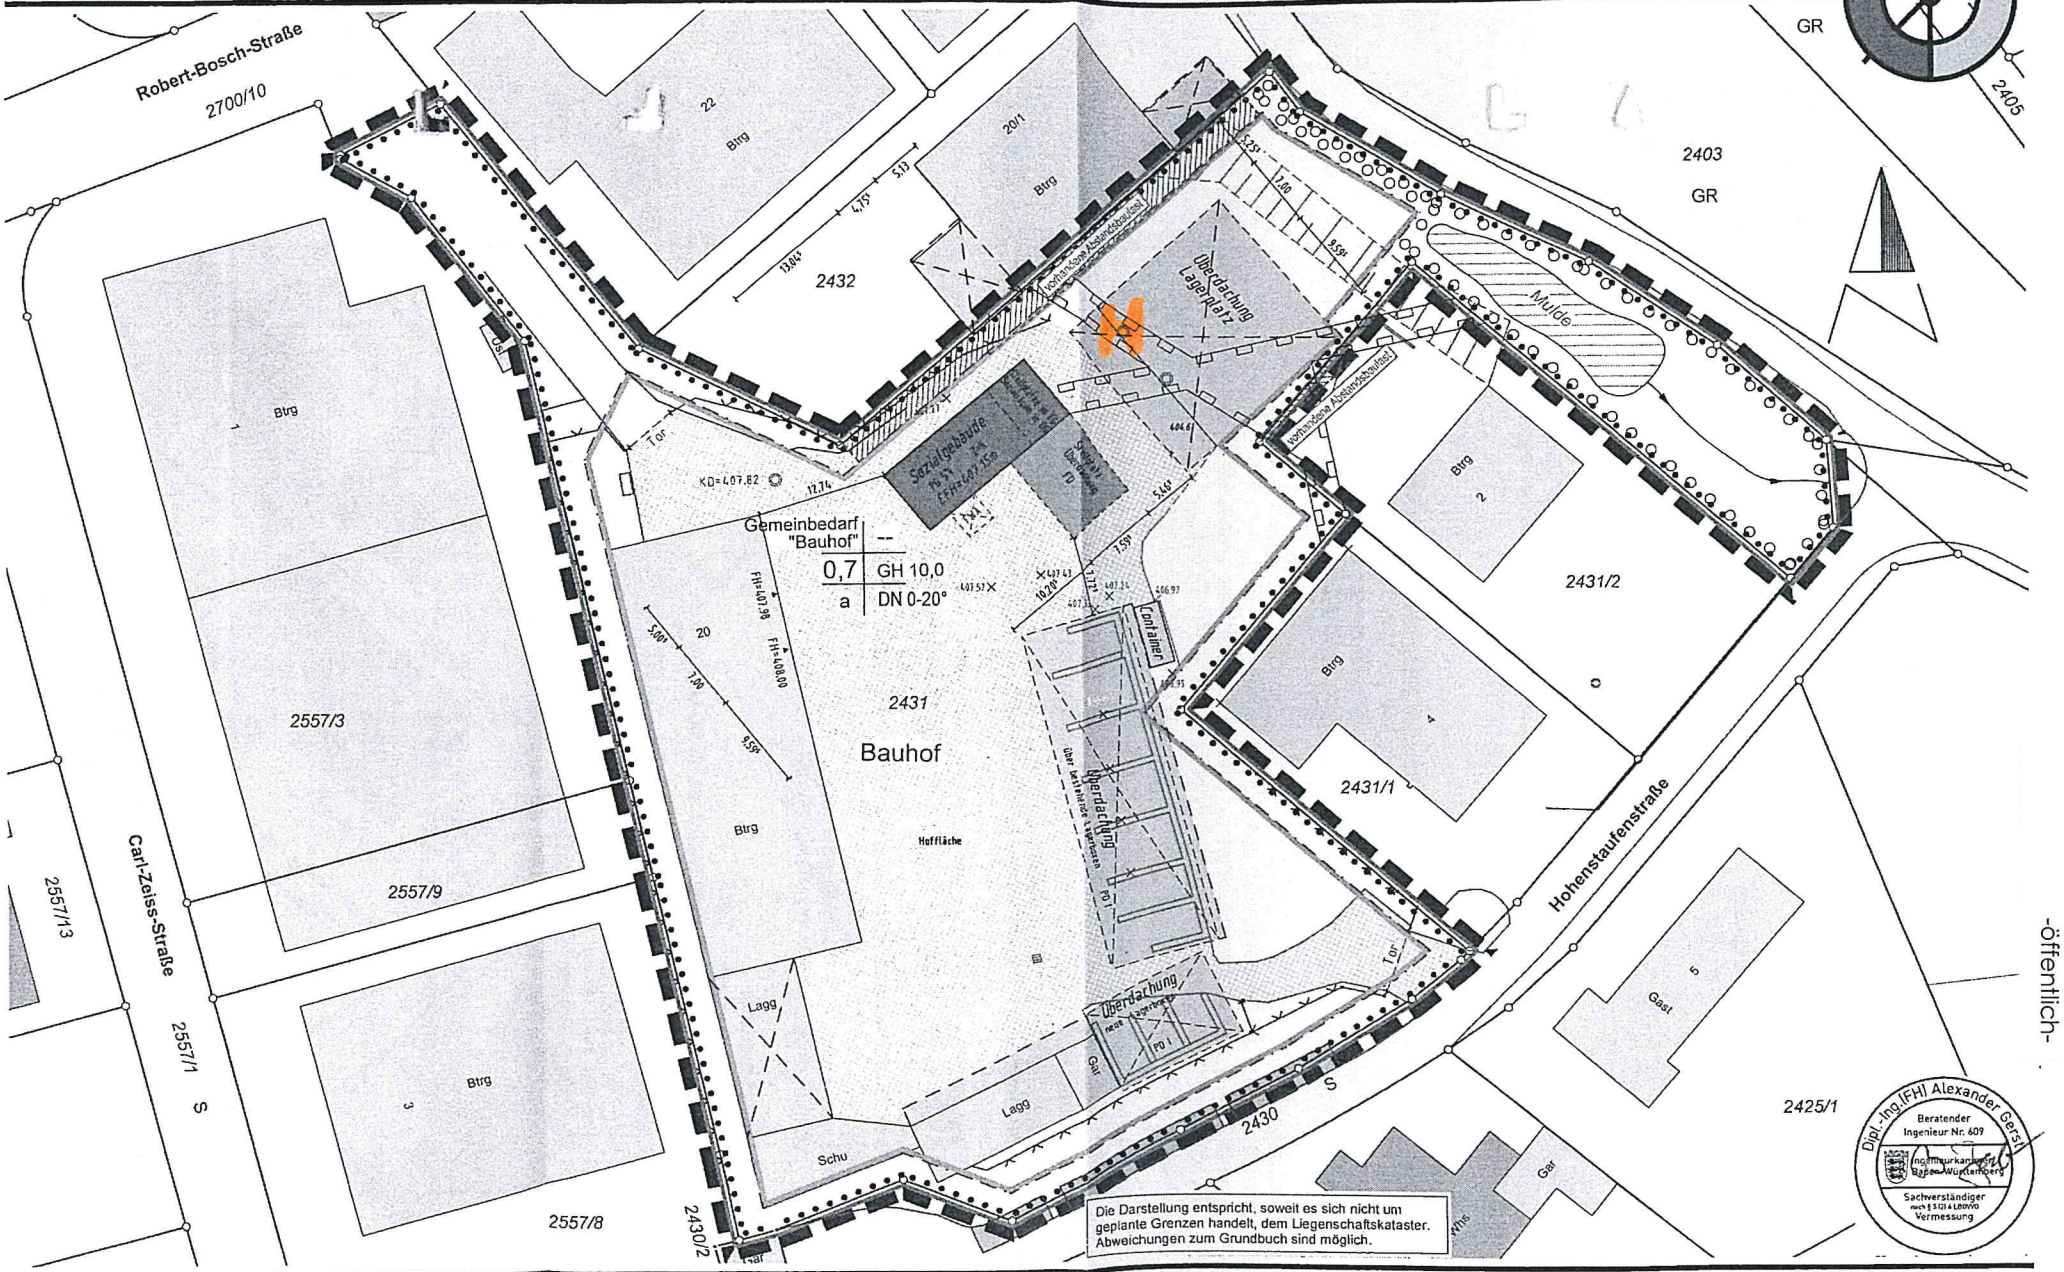

Die Darstellung entspricht, soweit es sich nicht um geplante Grenzen handelt, dem Liegenschaftskataster. Abweichungen zum Grundbuch sind möglich.

Dipl.-Ing.(FH) Alexander Gerst
Beratender Ingenieur Nr. 609
Ingenieurkammer Baden-Württemberg
Sachverständiger nach § 5121 a LBOVVO Vermessung

GERST INGENIEURE


GERST INGENIEURE METZINGEN GMBH
Gutenbergstraße 44
D-72555 Metzingen

AUFTRAGSNR.	M20164-8	BILDNAME	M20164.par
DRUCKDATEI	210512_M20164_Bauantrag_Lageplan.pdf		
GEFERTIGT	Metzingen, den 12.05.2021		
BEARBEITER	Friederike Büchle		

Anlage 1
zur Drucksache Nr. 44/2022
-öffentlich-

Abwasserarmaturenschacht

Abwasserkontrollschacht mit Auftriebssicherung

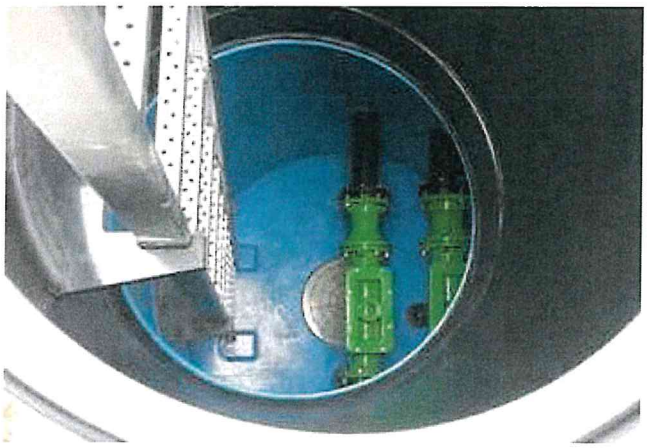

Projektdetails:

Verlegung:	Abwasserkontrollschacht
Gewicht:	1.350 kg
Nennweite:	DN 1500
Besonderheiten:	Reinigungs- und Kontrollkasten DN 125, auftriebssicher





