



Anlage 6 zur Drucksache Nr. 52/2022

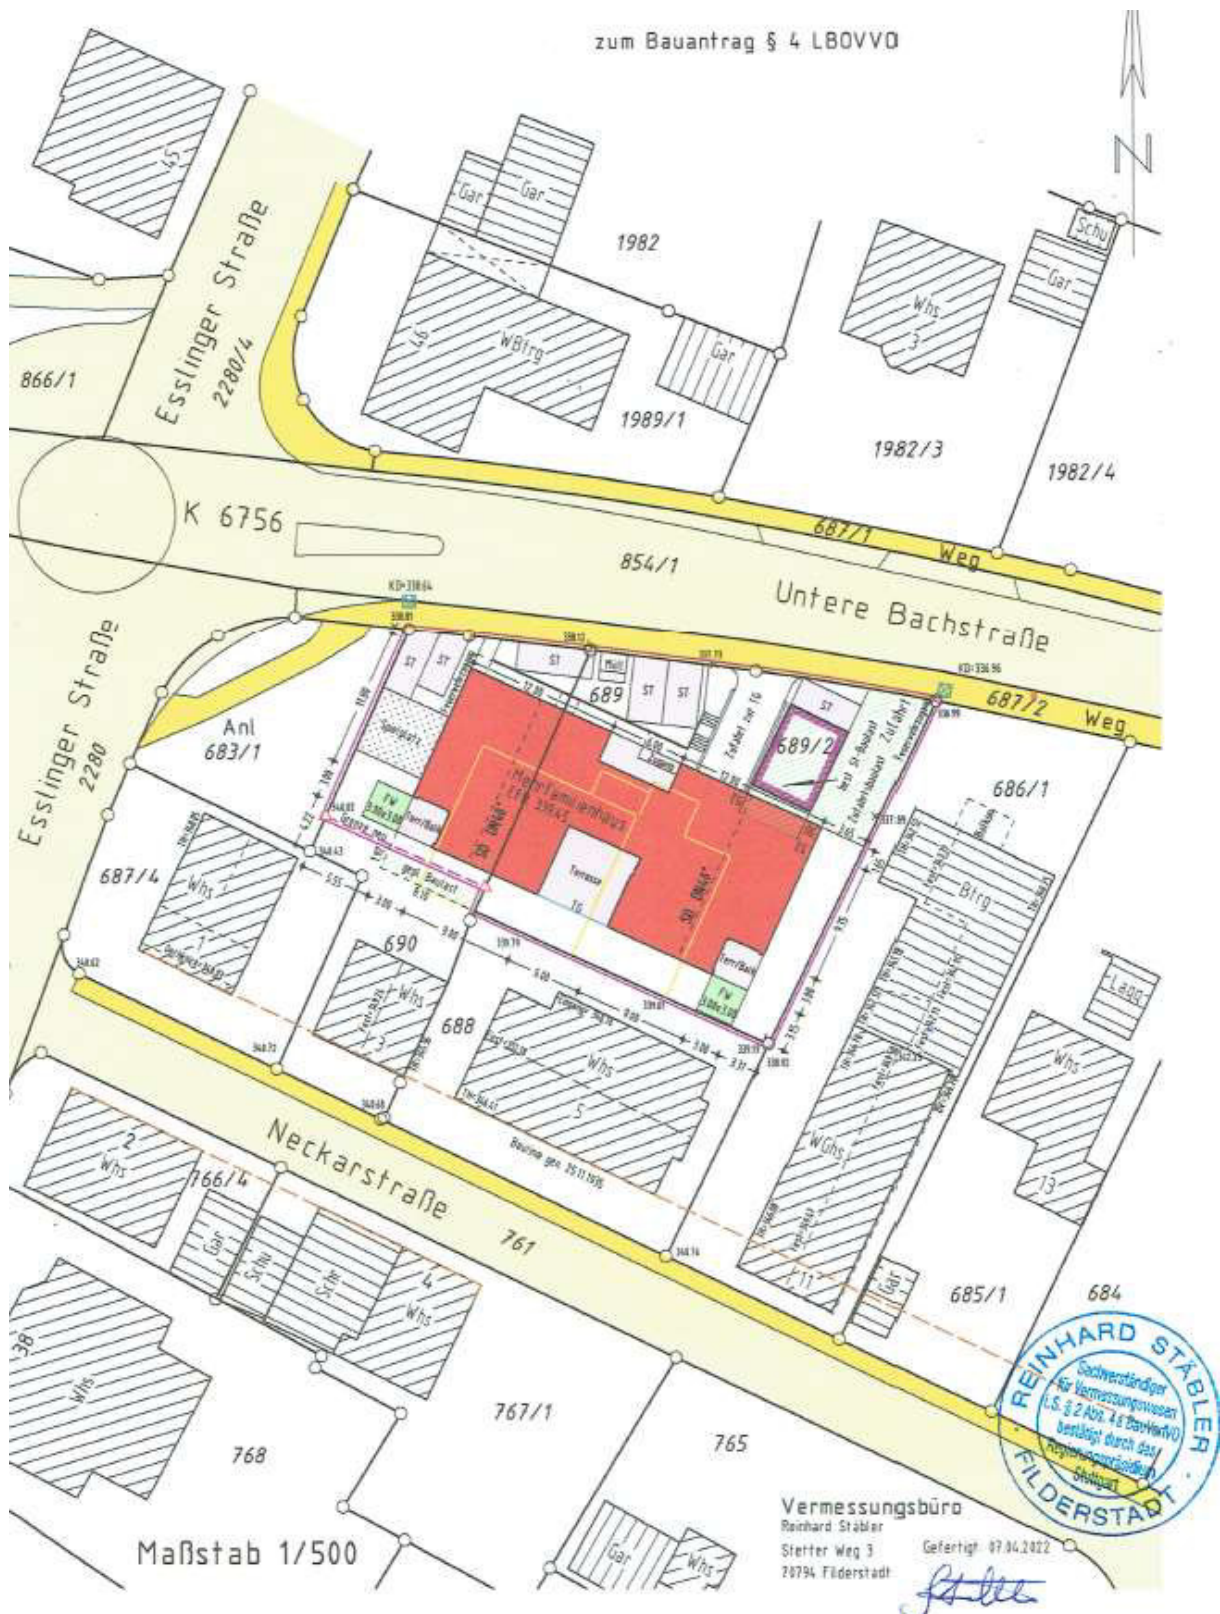

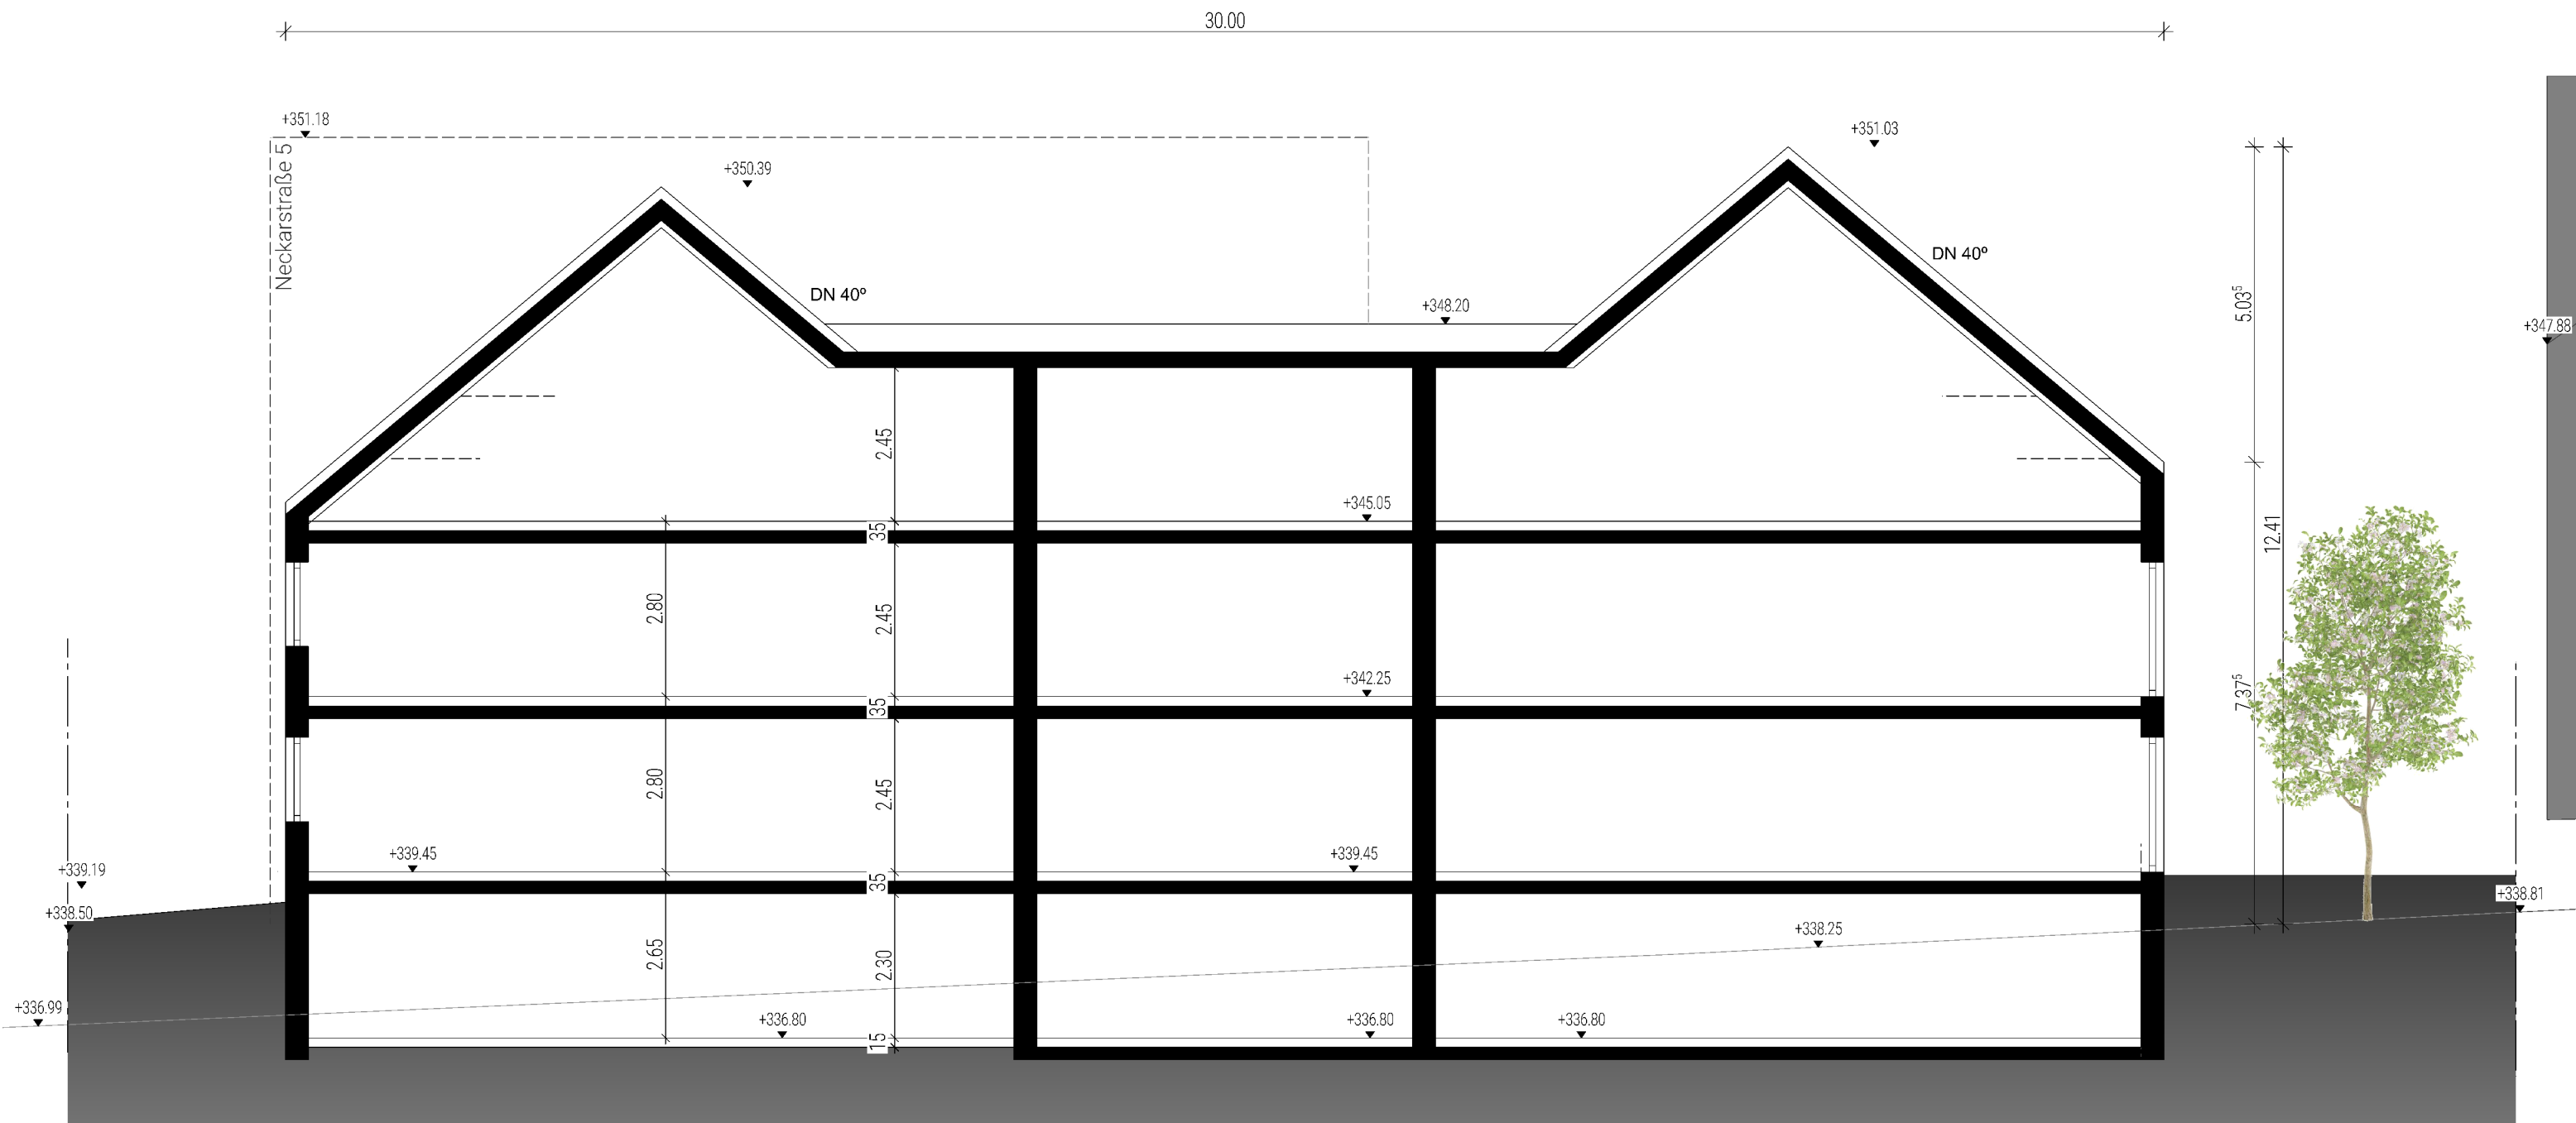

ralph besser architektur
wir gestalten werte.

ralph besser architektur
dipl.ing.(fh) architekt
bahnhofstraße 2
73265 dettingen teck

t. 07021-9560-123
f. 07021-9560-125
info@besser-architektur.de
www.besser-architektur.de



Dettingen unter Teck, den 07.04.2022

Antrag auf Baugenehmigung nach §52 LBO

Systemschnitt M 1:100

Neubau Mehrfamilienhaus
Untere Bachstraße Flst. 689 / 690
72124 Pliezhausen

Bauherrschaft
Maier Objektbau GmbH
Im Kirchrain 7/1
72644 Oberboihingen



ralph besser architektur
wir gestalten werte.

ralph besser architektur
dipl.ing.(fh) architekt
bahnhofstraße 2
73265 dettingen teck

t. 07021-9560-123
f. 07021-9560-125
info@besser-architektur.de
www.besser-architektur.de



Dettingen unter Teck, den 07.04.2022

Antrag auf Baugenehmigung
nach §52 LBO

Ansicht Nord
M 1:100

Neubau Mehrfamilienhaus
Untere Bachstraße Flst. 689 / 690
72124 Pliezhausen

Bauherrschaft
Maier Objektbau GmbH
Im Kirchrain 7/1
72644 Oberboihingen



ralph besser architektur
wir gestalten werte.

ralph besser architektur
dipl.ing.(fn) architekt
bahnhofstraße 2
73265 dettingen teck
t. 07021-9560-123
f. 07021-9560-125
info@besser-architektur.de
www.besser-architektur.de



Dettingen unter Teck, den 07.04.2022

Antrag auf Baugenehmigung nach §52 LBO

Ansicht Ost
M 1:100

Neubau Mehrfamilienhaus
Untere Bachstraße Flst. 689 / 690
72124 Pliezhausen

Bauherrschaft
Maier Objektbau GmbH
Im Kirchrain 7/1
72644 Oberboihingen



ralph besser architektur
wir gestalten werte.

ralph besser architektur
dipl.ing.(fh) architekt
bahnhofstraße 2
73265 dettingen teck

t. 07021-9560-123
f. 07021-9560-125
info@besser-architektur.de
www.besser-architektur.de




Dettingen unter Teck, den 07.04.2022

Antrag auf Baugenehmigung
nach §52 LBO

Ansicht Süd
M 1:100

Neubau Mehrfamilienhaus
Untere Bachstraße Flst. 689 / 690
72124 Pliezhausen

Bauherrschaft
Maier Objektbau GmbH
Im Kirchrain 7/1
72644 Oberboihingen

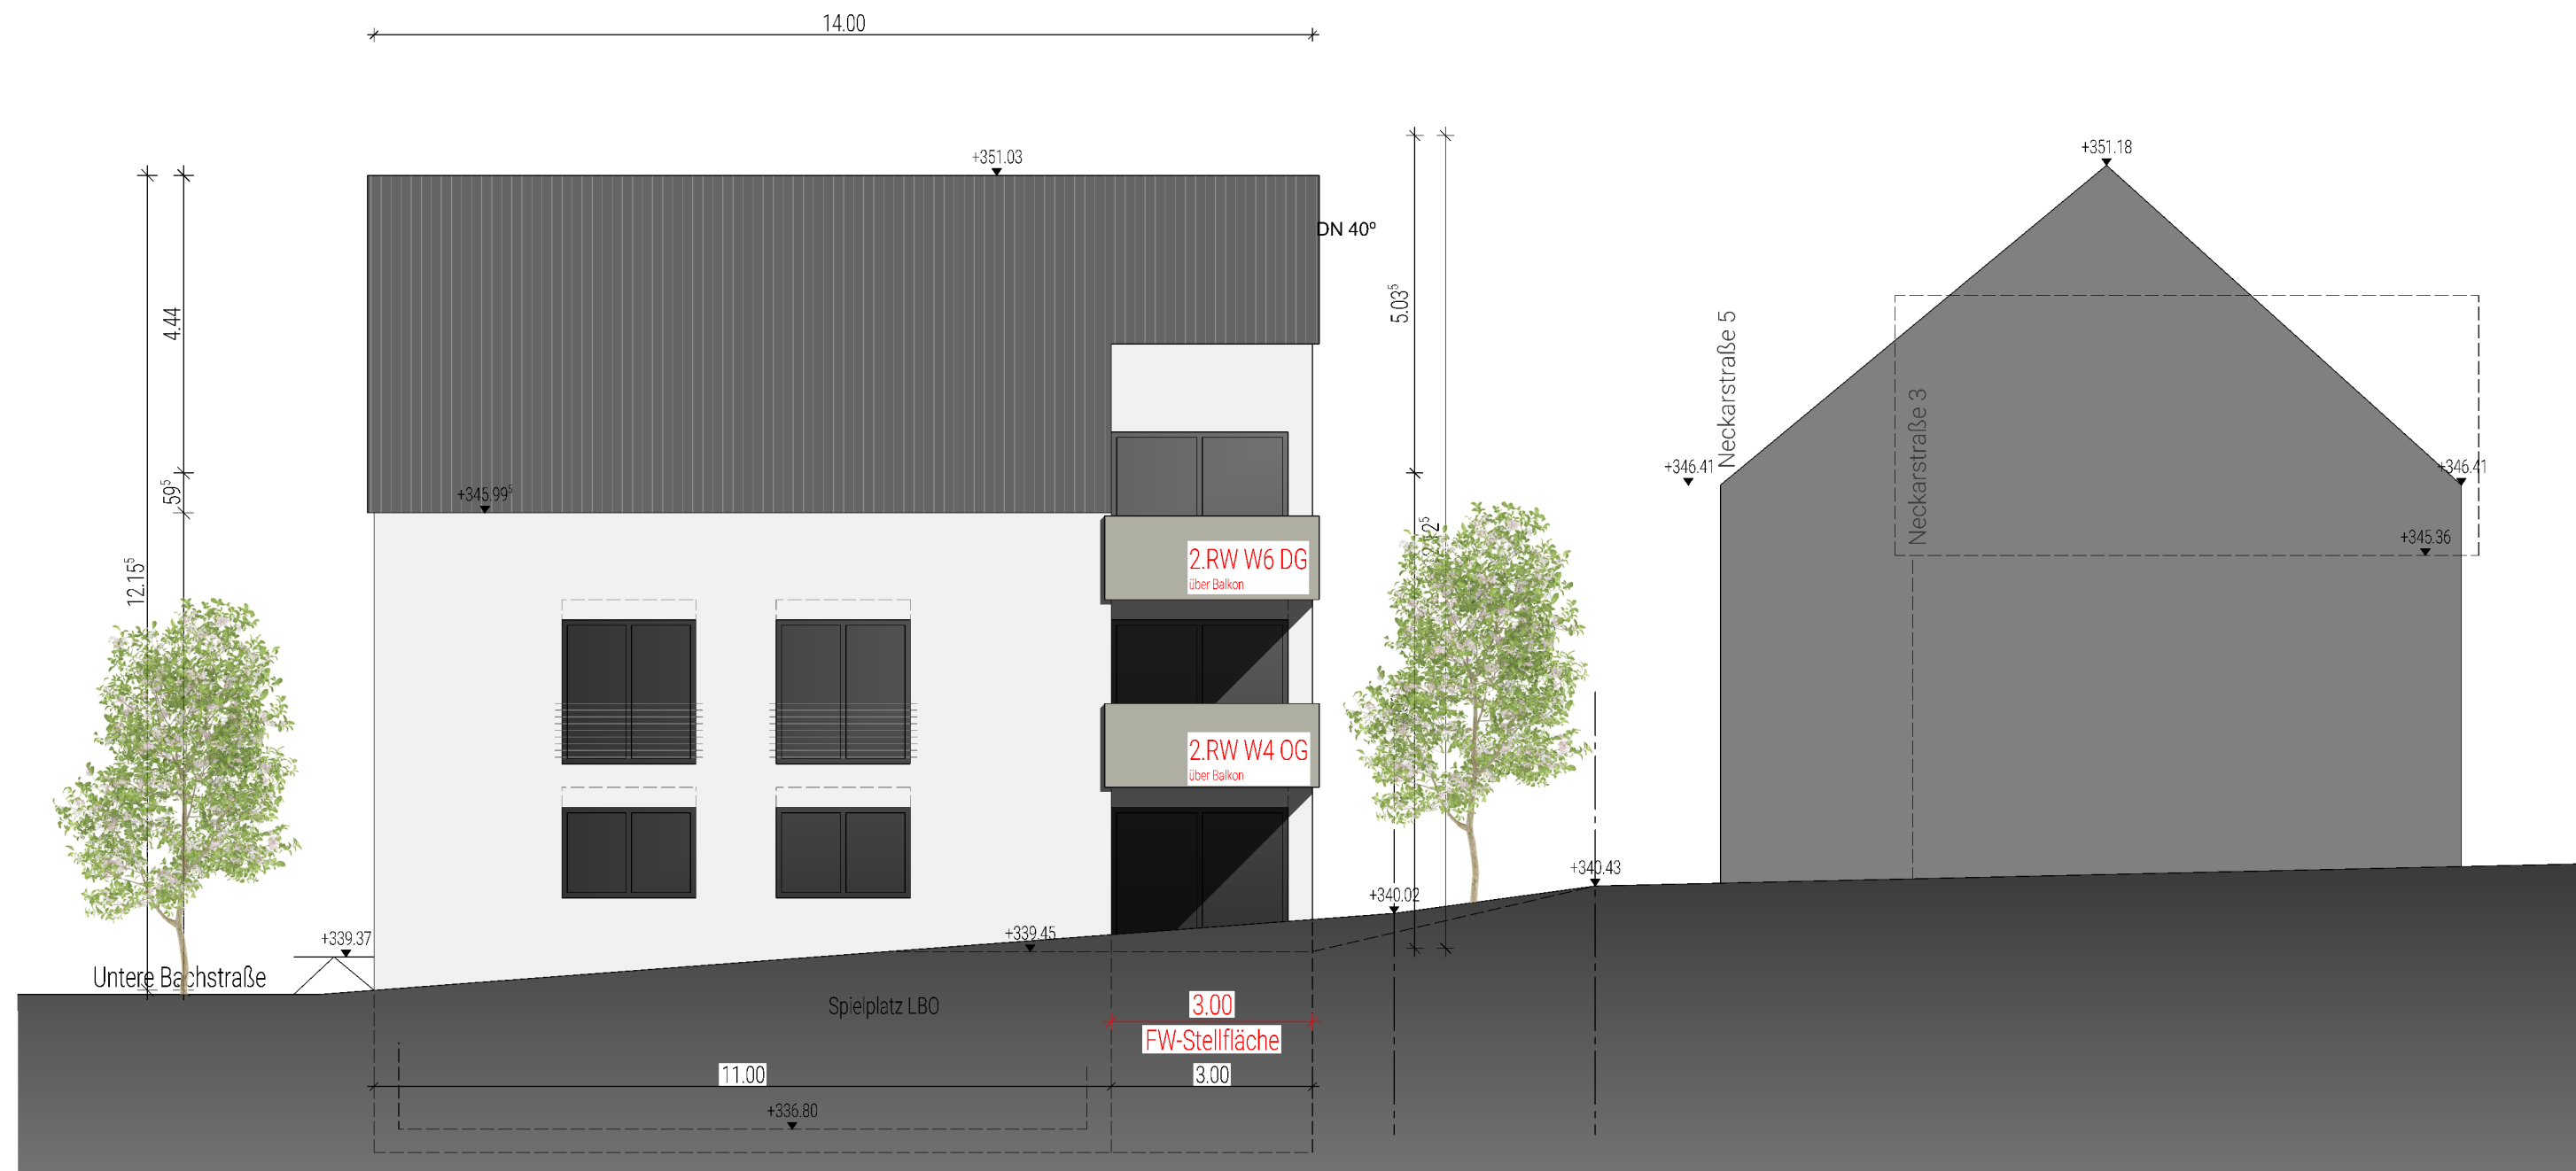

ralph besser architektur
wir gestalten werte.

ralph besser architektur
dipl.ing.(fh) architekt
bahnhofstraße 2
73265 dettingen teck

t. 07021-9560-123
f. 07021-9560-125
info@besser-architektur.de
www.besser-architektur.de



Mitglied der Architektenkammer Baden-Württemberg

Dettingen unter Teck, den 07.04.2022



Antrag auf Baugenehmigung nach §52 LBO

Ansicht West

Neubau Mehrfamilienhaus
Untere Bachstraße Flst. 689 / 690
72124 Pliezhausen

Bauherrschaft
Maier Objektbau GmbH
Im Kirchrain 7/1
72644 Oberboihingen

Esslinger Straße

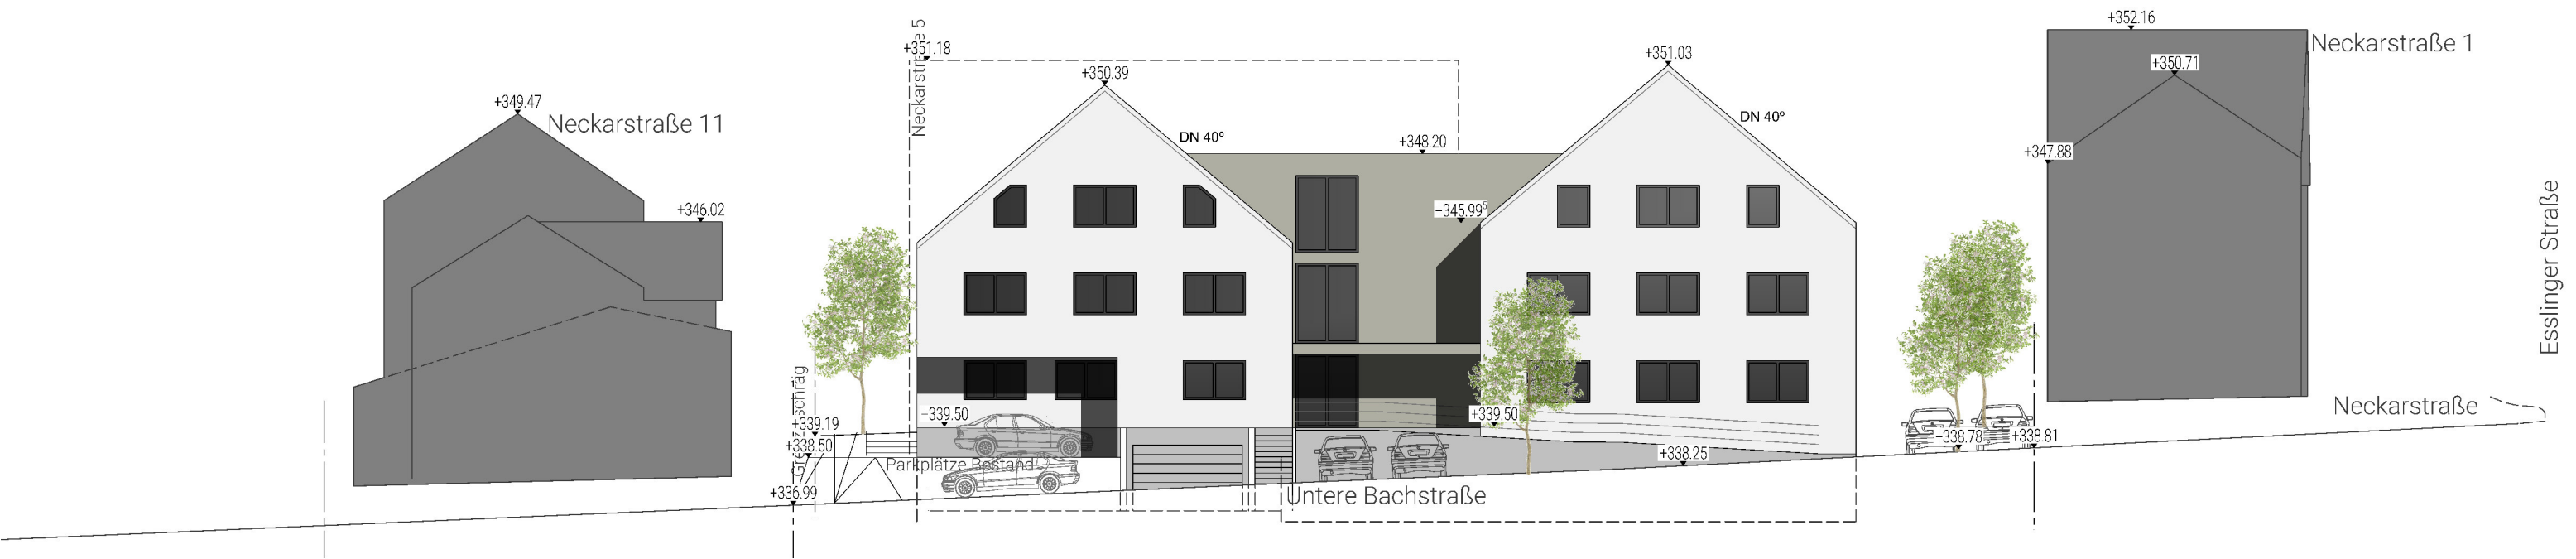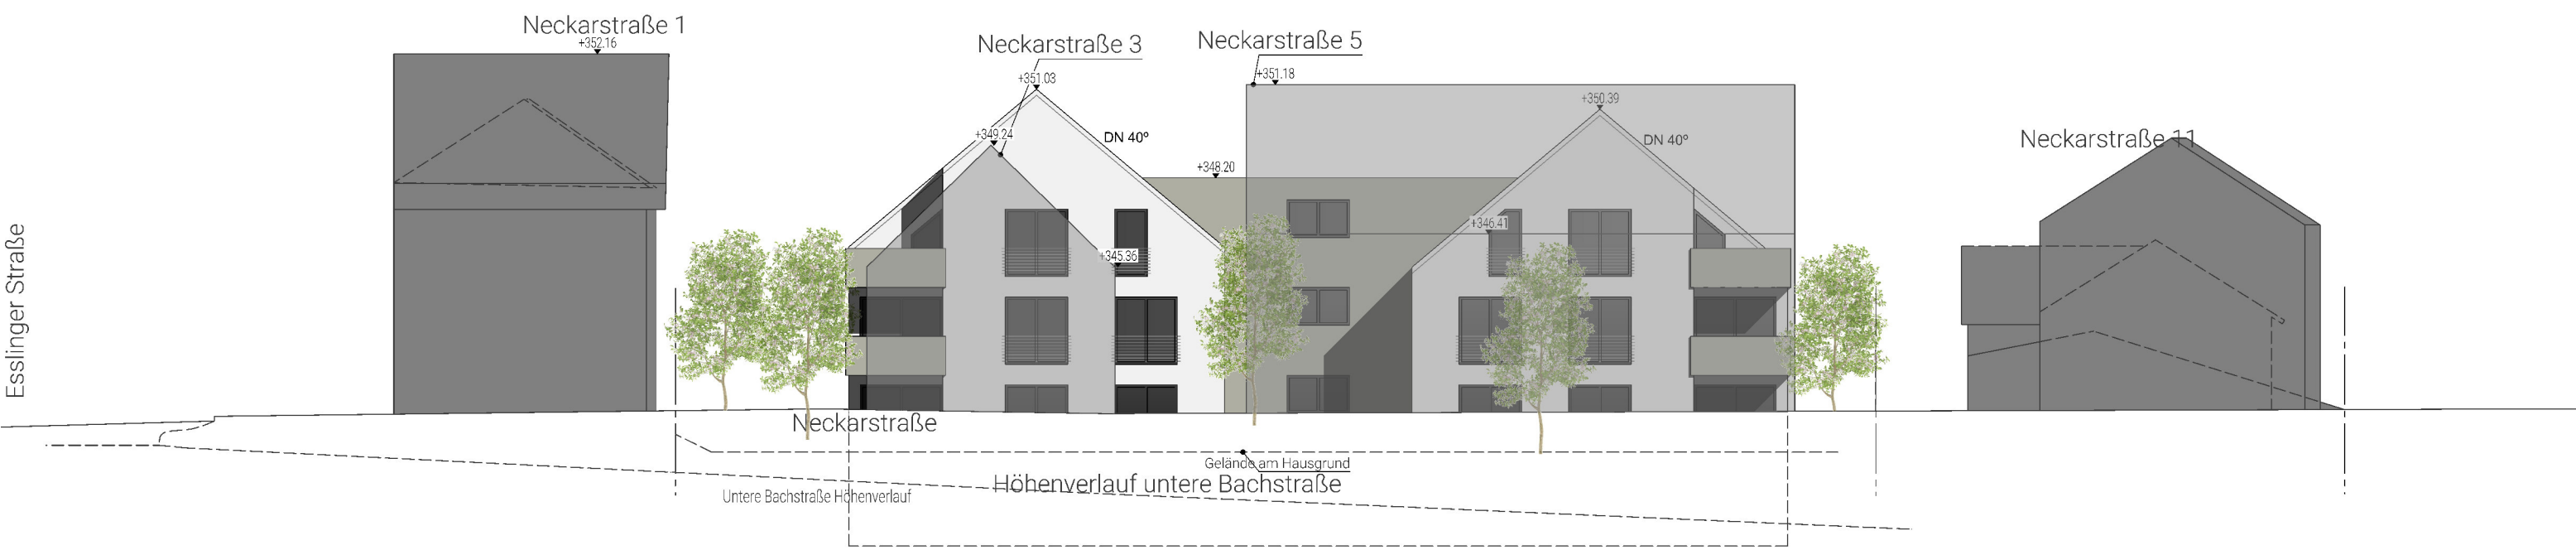

ralph besser architektur
wir gestalten werte.

ralph besser architektur
dipl.ing.(fn) architekt
bahnhofstraße 2
73265 dettingen teck

t. 07021-9560-123
f. 07021-9560-125
info@besser-architektur.de
www.besser-architektur.de

 **Mitglied der Architektenkammer Baden-Württemberg**

Dettingen unter Teck, den 07.04.2022

Antrag auf Baugenehmigung

nach §52 LBO

Strassenabwicklung

M 1:200

Neubau Mehrfamilienhaus
Untere Bachstraße Flst. 689 / 690
72124 Pliezhausen

Bauherrschaft
Maier Objektbau GmbH
Im Kirchrain 7/1
72644 Oberboihingen

Esslinger Straße