
LAGEPLAN

ZEICHNERISCHER TEIL -veränderte Ausführung-

ZUM BAUANTRAG (§ 4 LBOVVO)

BV : , Geschwister-Scholl-Straße

KREIS	**Reutlingen**
GEMEINDE	**Pliezhausen**
GEMARKUNG	**Rübgarten**

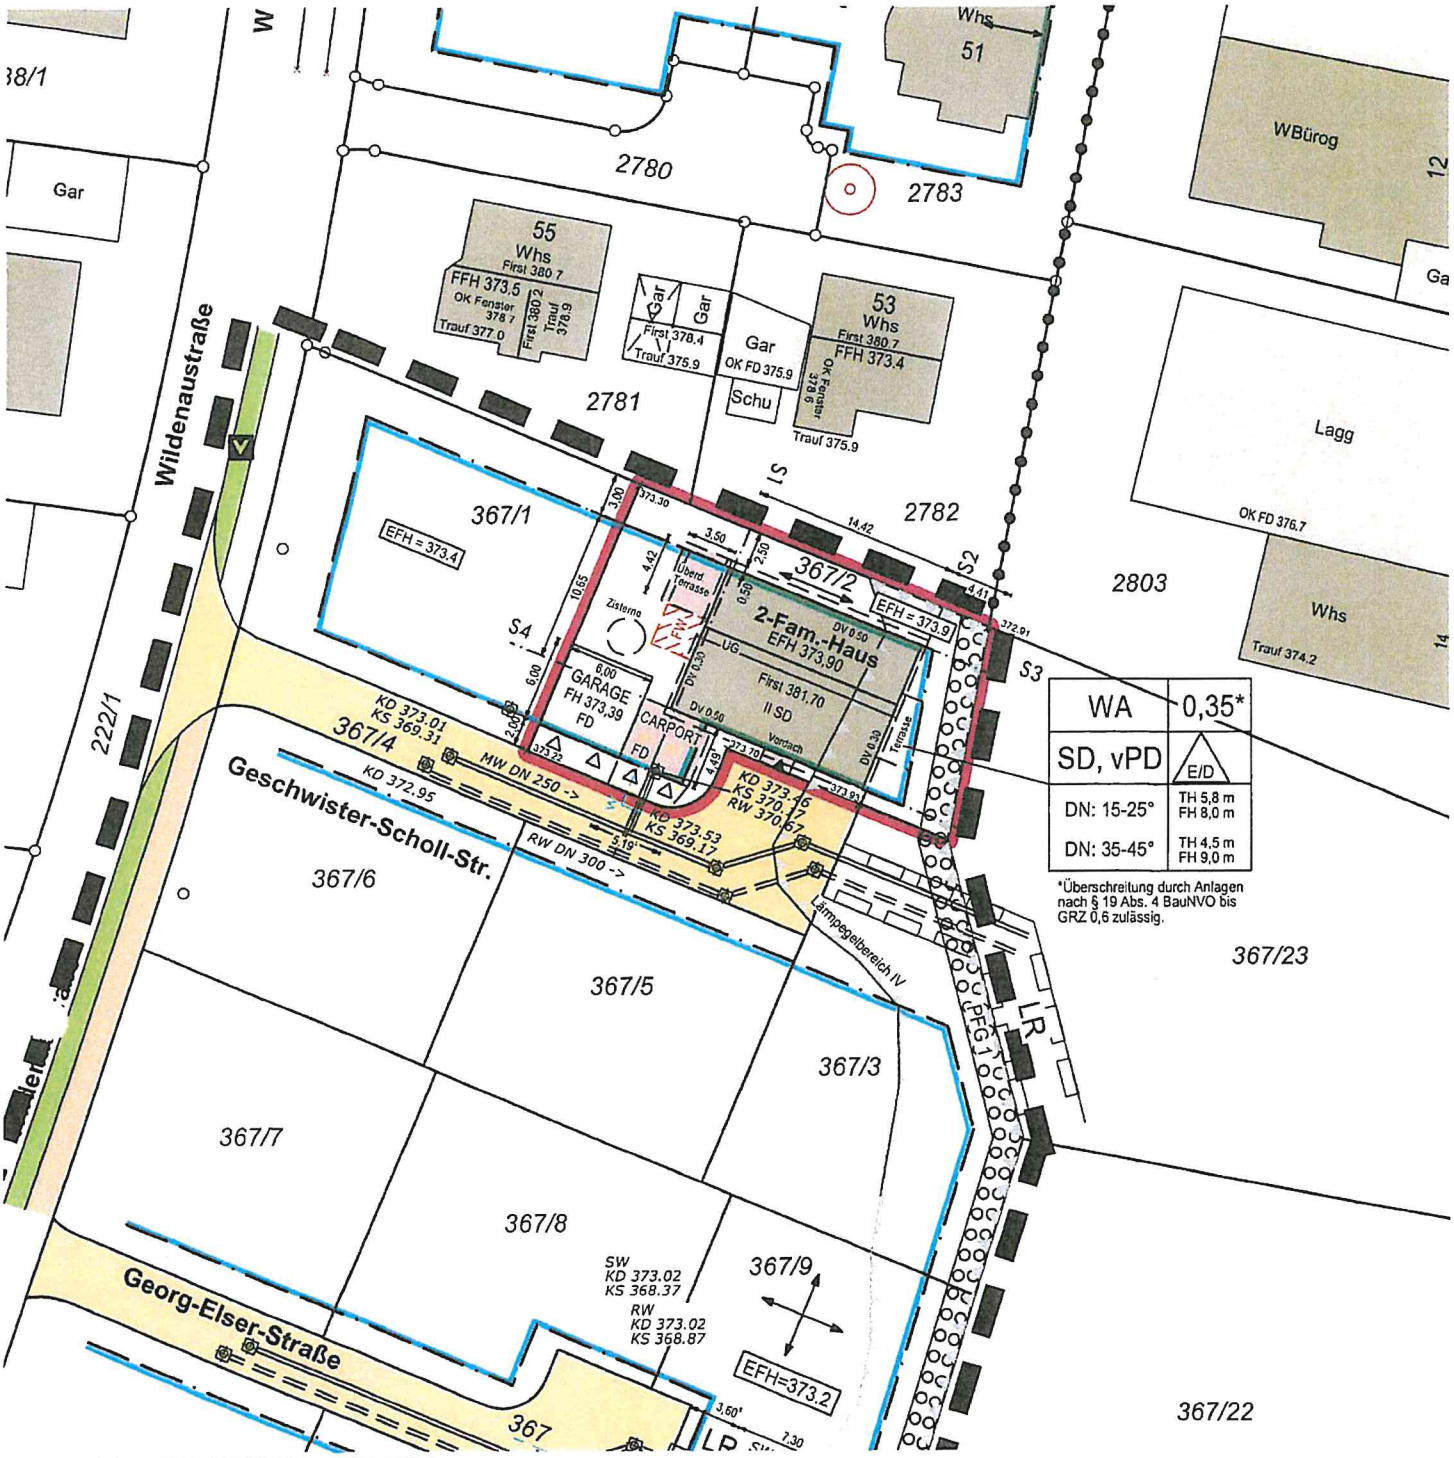

WA	0,35*
SD, vPD	E/D
DN: 15-25°	TH 5,8 m FH 8,0 m
DN: 35-45°	TH 4,5 m FH 9,0 m

*Überschreitung durch Anlagen nach § 19 Abs. 4 BauNVO bis GRZ 0,6 zulässig.

Bei den eingetragenen Höhen handelt es sich um NN-Höhen (DHHN12 mit Höhenstatus 130)

420,65 = aufgenommene Höhe
(420,90)= geplante Höhe

M 1:500

Auszug aus dem Liegenschaftskataster mit Einzeichnung gemäß § 4 Abs. 4 LBOVVO

- Baum geplant gem. Beb.Plan
- Baum vorhanden
- Baum entfällt
- Baum geplant

GEFERTIGT:
PFULLINGEN, den **17.12.2021**

HERRMANN UND MANG
Ingenieure GmbH & Co. KG
Beratende Ingenieure für Bauwesen und Vermessung
Kraußstr. 3 72793 Pfullingen Fon 07121-9730-0
Fax 07121-9730-30 Mail hum@herrmann-mang.de

Dieser Plan ist urheberrechtlich geschützt, und darf ohne unsere Zustimmung nicht vervielfältigt werden.


LAGEPLAN

ABSTANDSFLÄCHENPLAN (gem. §5 LBO)

ZUM BAUANTRAG (§4 LBOVVO) -veränderte Ausführung-

KREIS	**Reutlingen**
GEMEINDE	**Pliezhausen**
GEMARKUNG	**Rübgarten**

BV , Geschwister-Scholl-Straße

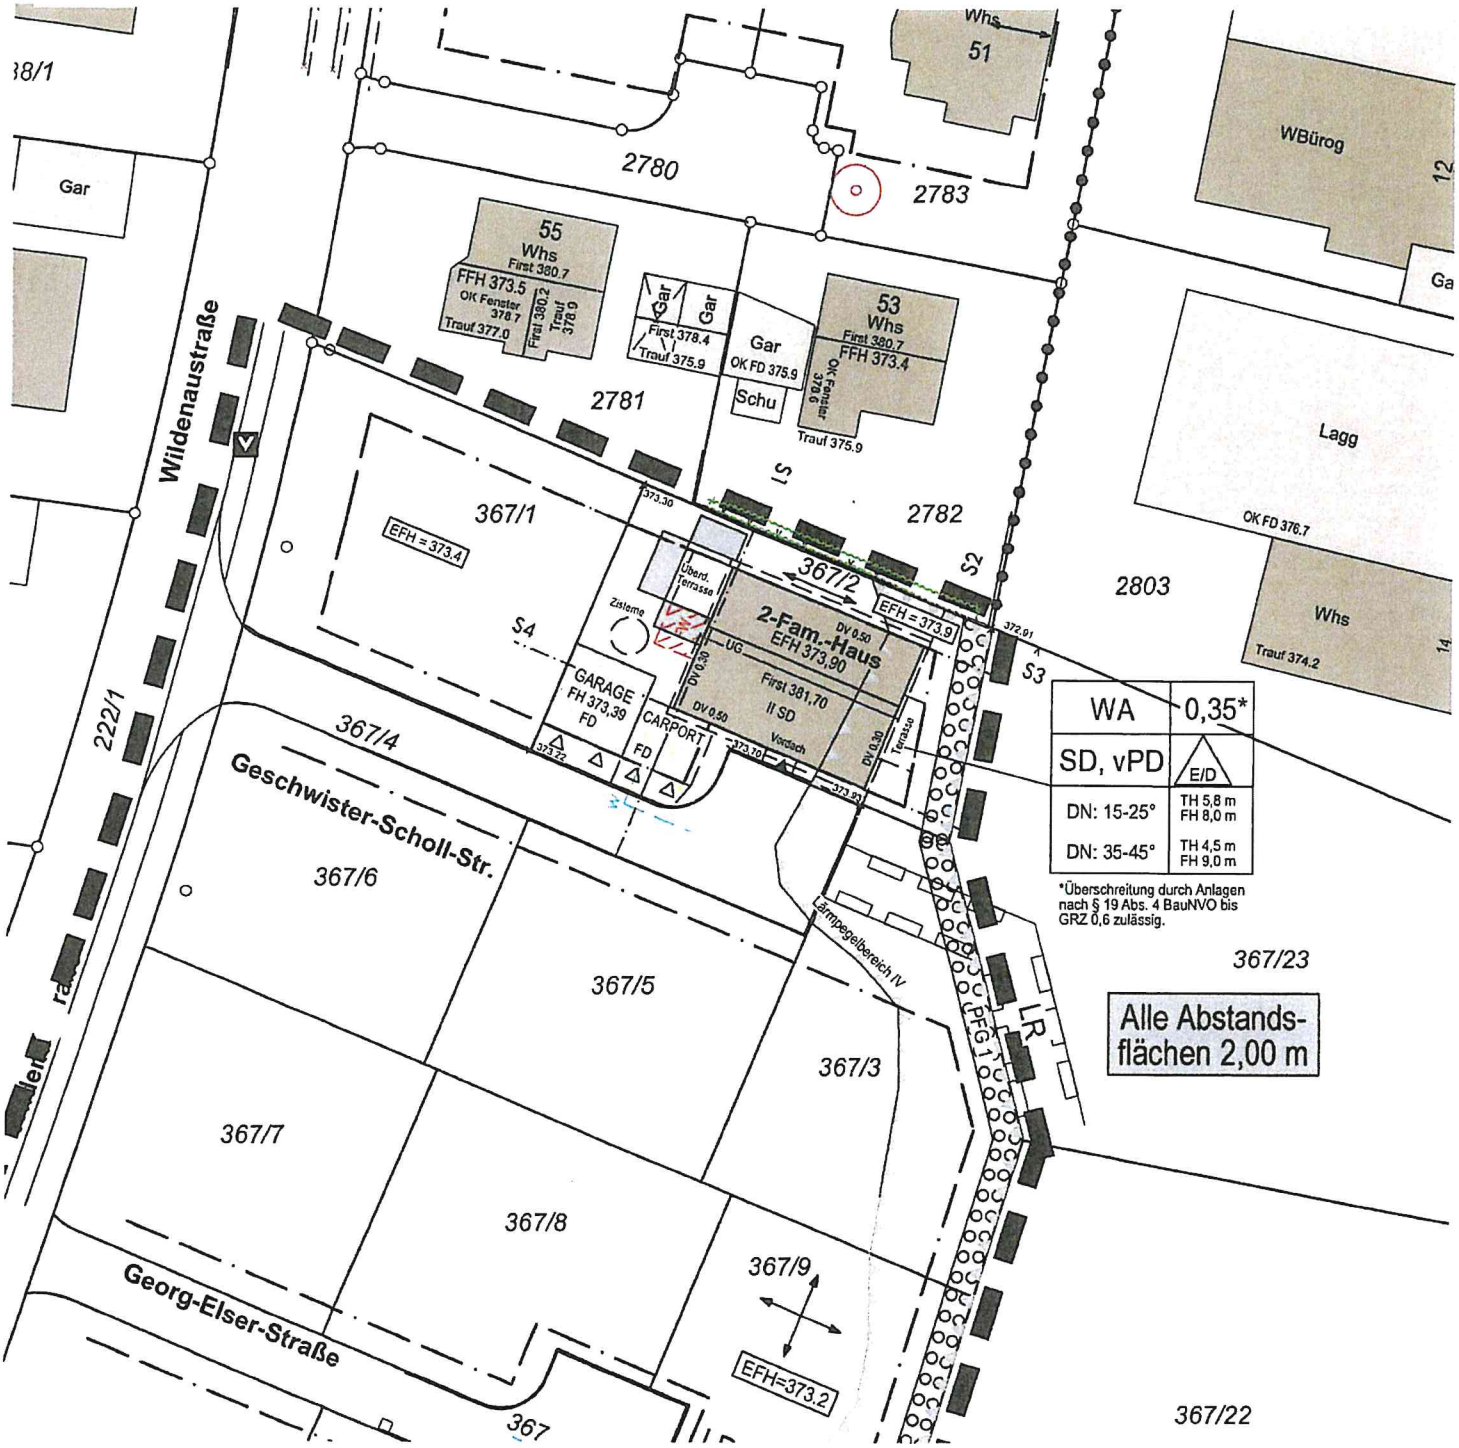

WA	0,35*
SD, vPD	E/D
DN: 15-25°	TH 5,8 m FH 8,0 m
DN: 35-45°	TH 4,5 m FH 9,0 m

*Überschreitung durch Anlagen nach § 19 Abs. 4 BauNVO bis GRZ 0,6 zulässig.

Alle Abstands-flächen 2,00 m

Bei den eingetragenen Höhen handelt es sich um NN-Höhen (DHHN12 mit Höhenstatus 130)

420,65 = aufgenommene Höhe
(420,90)= geplante Höhe

M 1:500

Auszug aus dem Liegenschaftskataster mit Einzeichnung gemäß § 4 Abs. 4 LBOVVO

- Baum geplant gem. Beb.Plan
- Baum vorhanden
- Baum entfällt
- Baum geplant

GEFERTIGT:
PFULLINGEN, den **17.12.2021**

HERRMANN UND MANG
Ingenieure GmbH & Co. KG
Beratende Ingenieure für Bauwesen und Vermessung
Kraußstr. 3 72793 Pfullingen Fon 07121-9730-0
Fax 07121-9730-30 Mail hum@herrmann-mang.de

Dieser Plan ist urheberrechtlich geschützt, und darf ohne unsere Zustimmung nicht vervielfältigt werden.