


Kreis Reutlingen
Gemeinde Pliezhausen
Markung Pliezhausen

LAGEPLAN

Zeichnerischer Teil zum Bauantrag
(§ 4 LBO VVO)

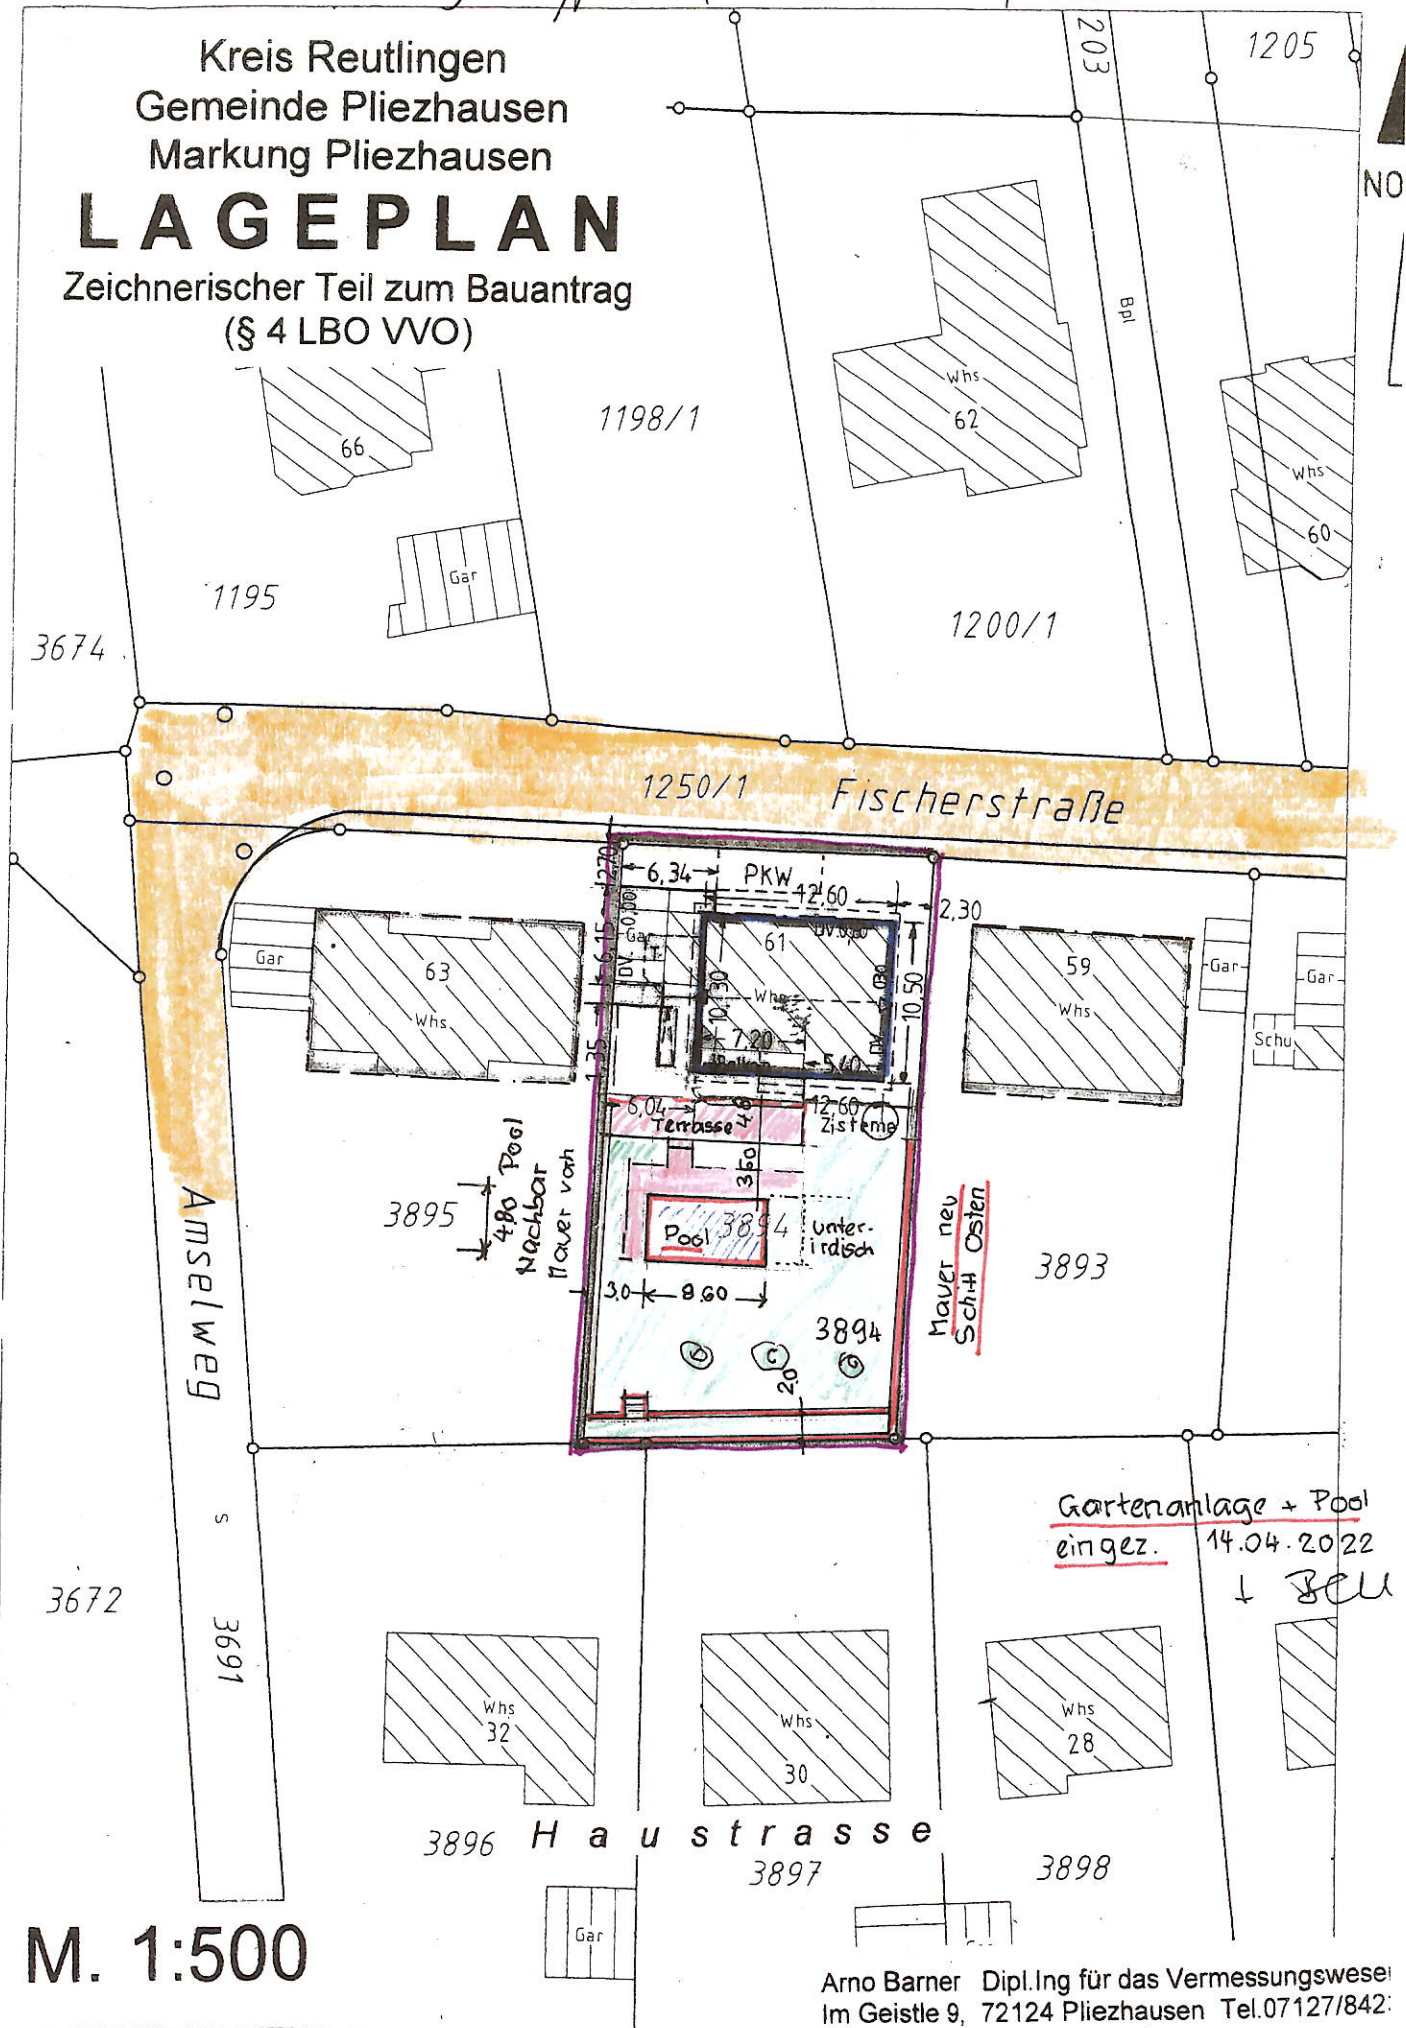


M. 1:500

Arno Barner Dipl.Ing für das Vermessungswesen
Im Geistle 9, 72124 Pliezhausen Tel.07127/842:

Pliezhausen, 08.11.2019


Gartenanlage + Pool
eingez. 14.04.2022
↓ BCU

Geländeschnitt Ostseite zu Hausnr. Fischerstr. 59
nach Schnitt Verm.-Ing. Heiko Haug

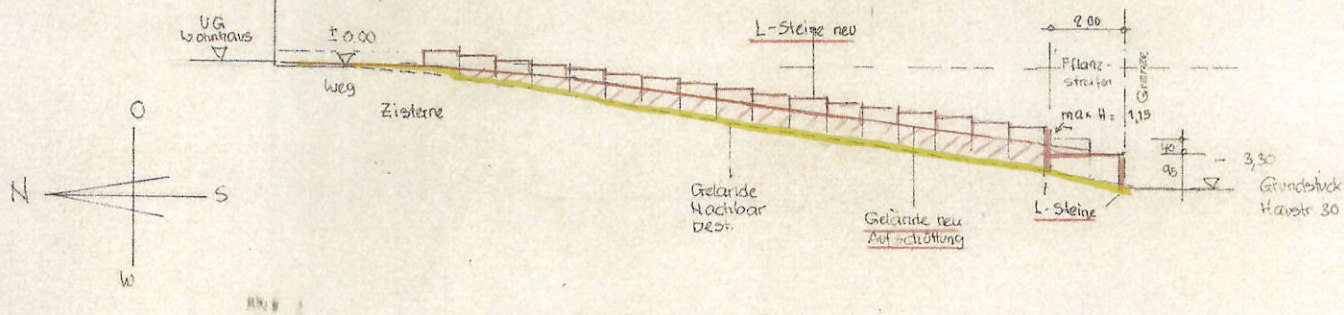

best. Mauer

Grenze zu Hausnr. 59

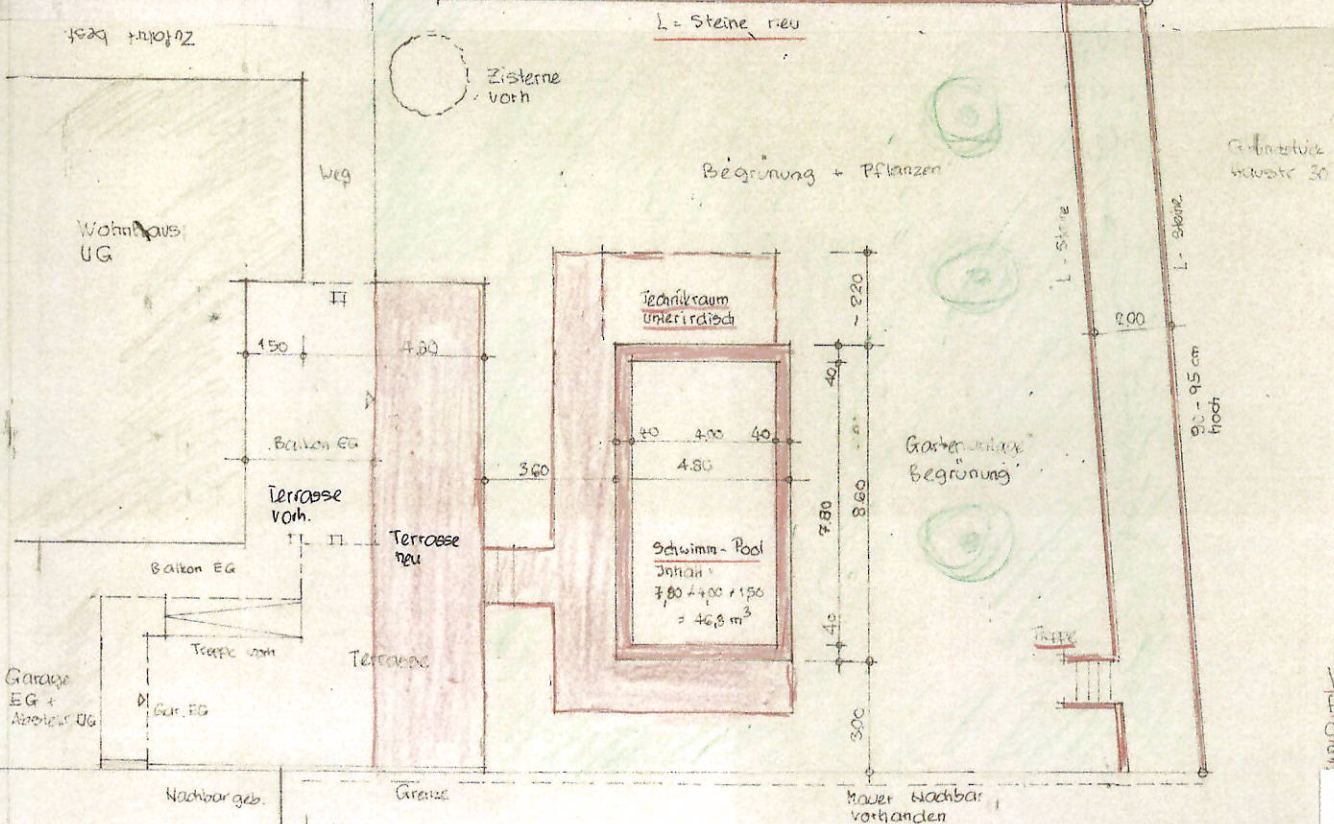

Nachbargeb.

Grenze

Mauer Nachbar vorhanden

Schnitt im Bereich Schwimm- Pool

Schwimm- Pool

Altes Gelände

neues Gelände

Pflanzstreifen

-3.00

Nachbar Hausstr. 30

Erstellt von Herr Heiko Haug

Pliezhausen
Fischerstr. 61

Vermessungs-Jugend Reutinger - Mittelstadt

