



Anlagen öffentlich zur  
DS Nr. 83/2022

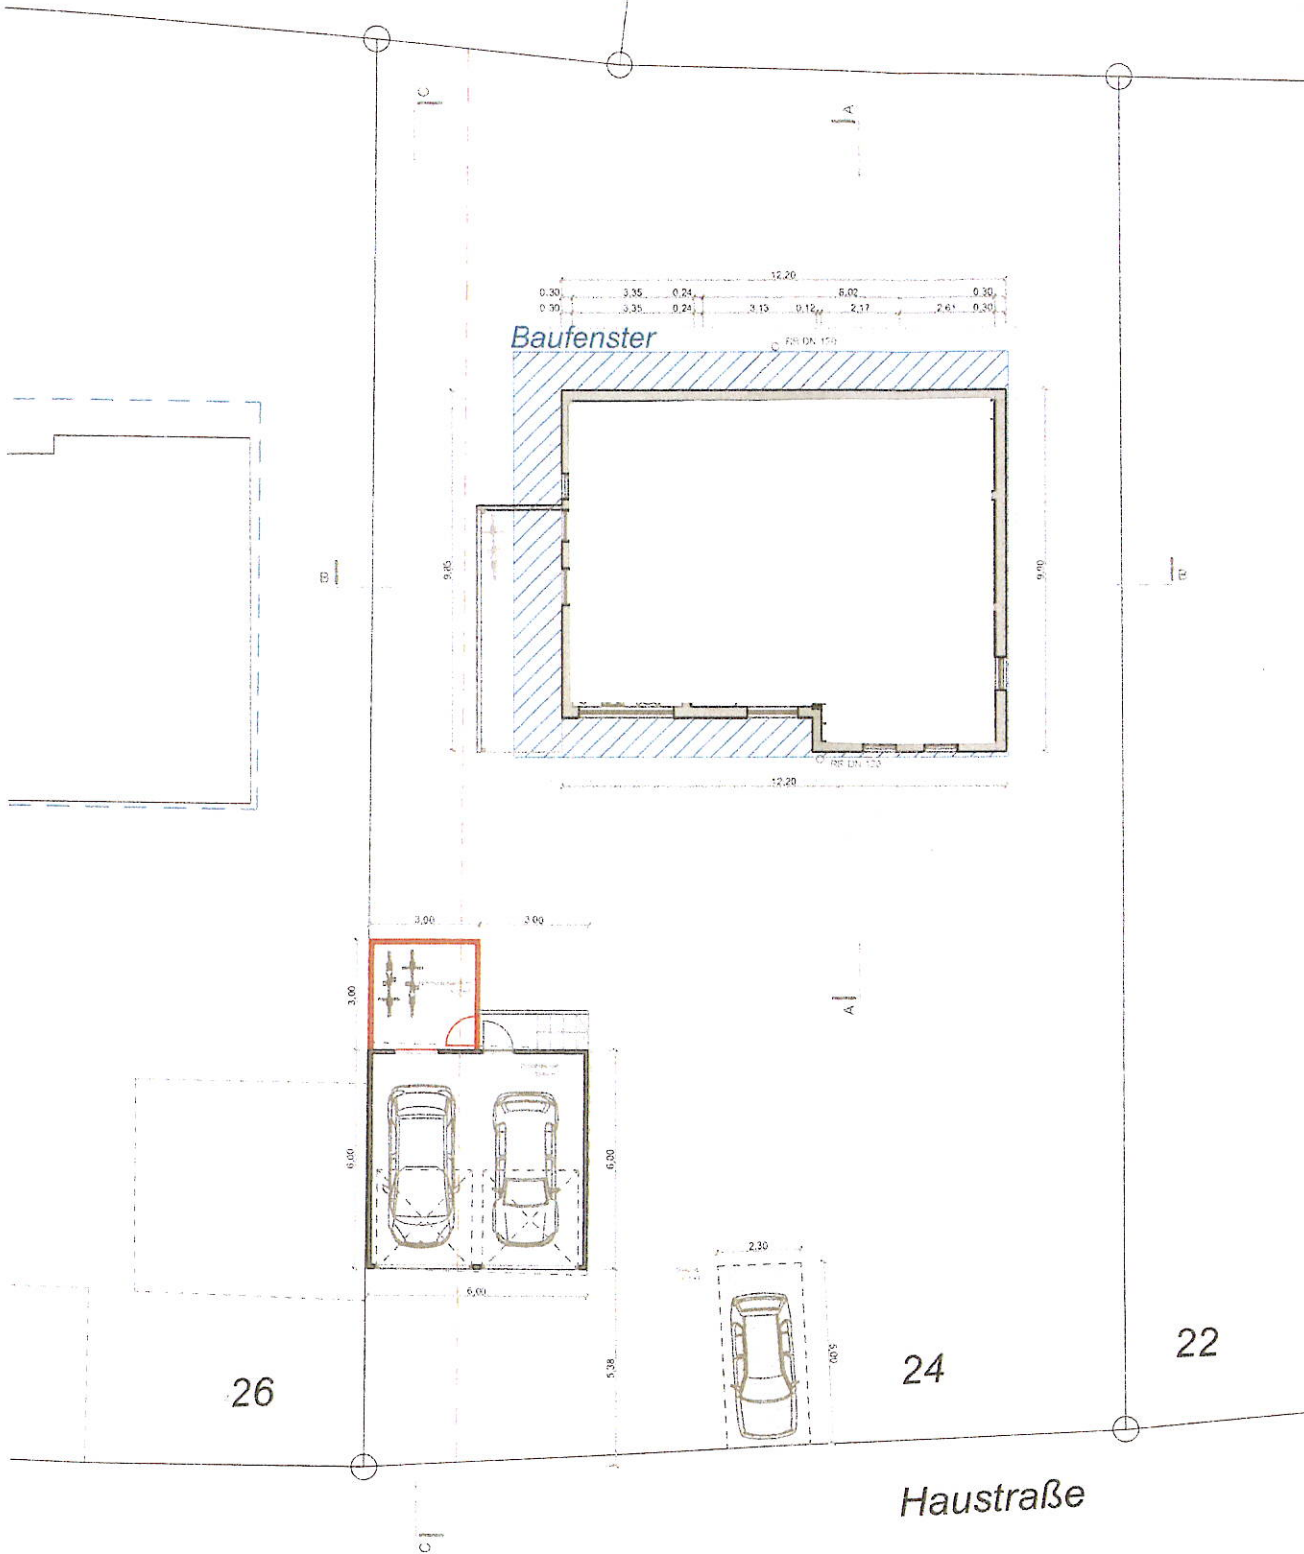


Lageplanskizze

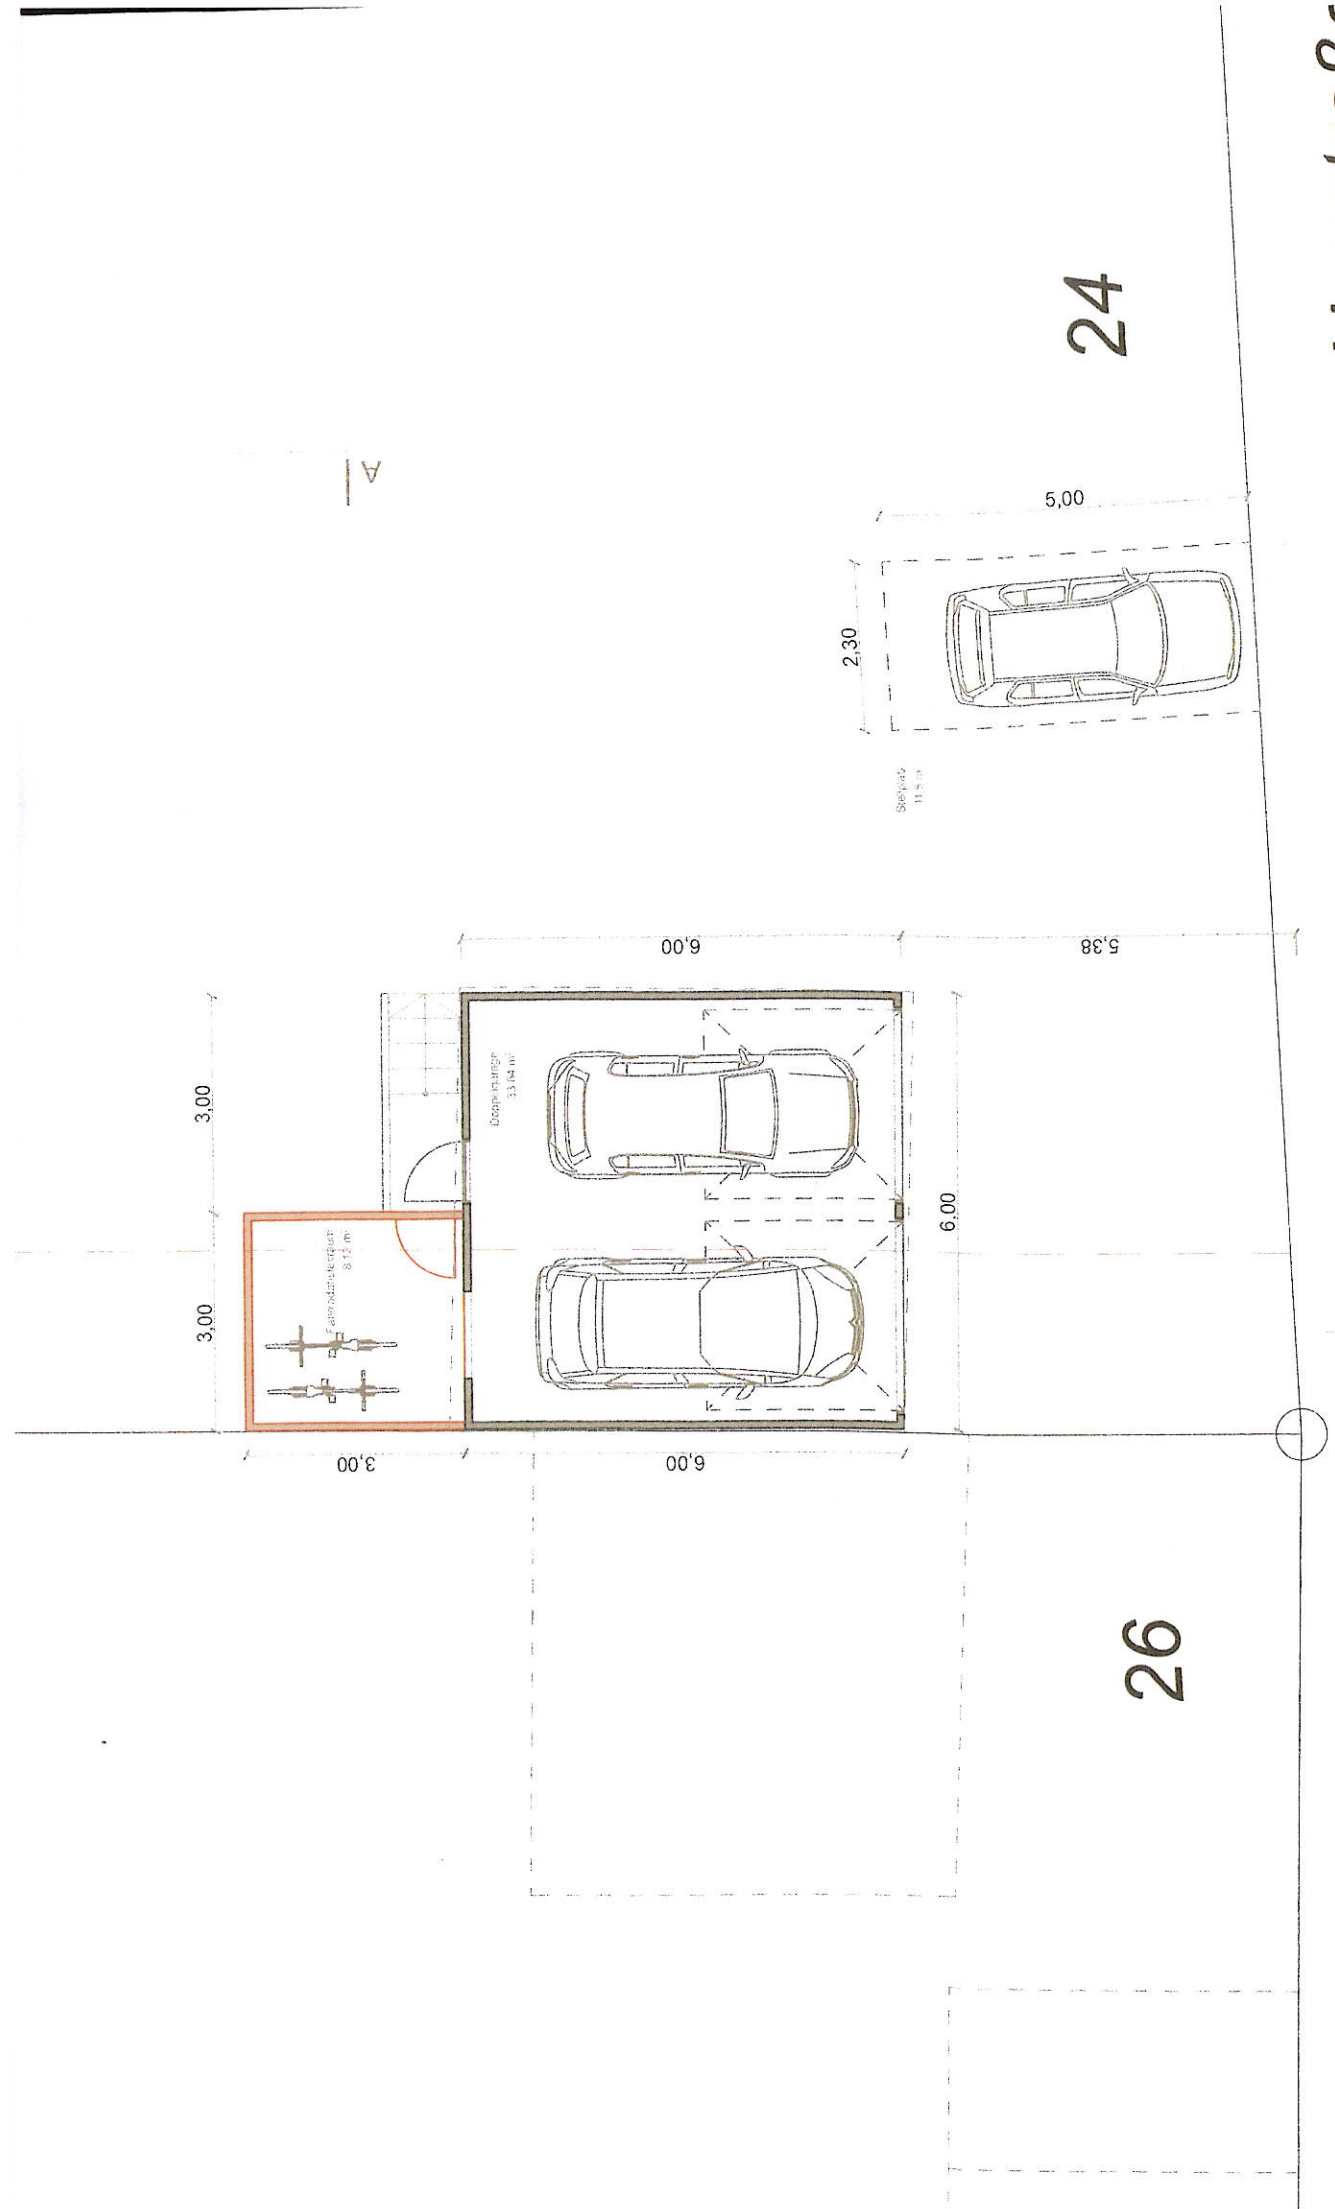


24

26

Schnitt C

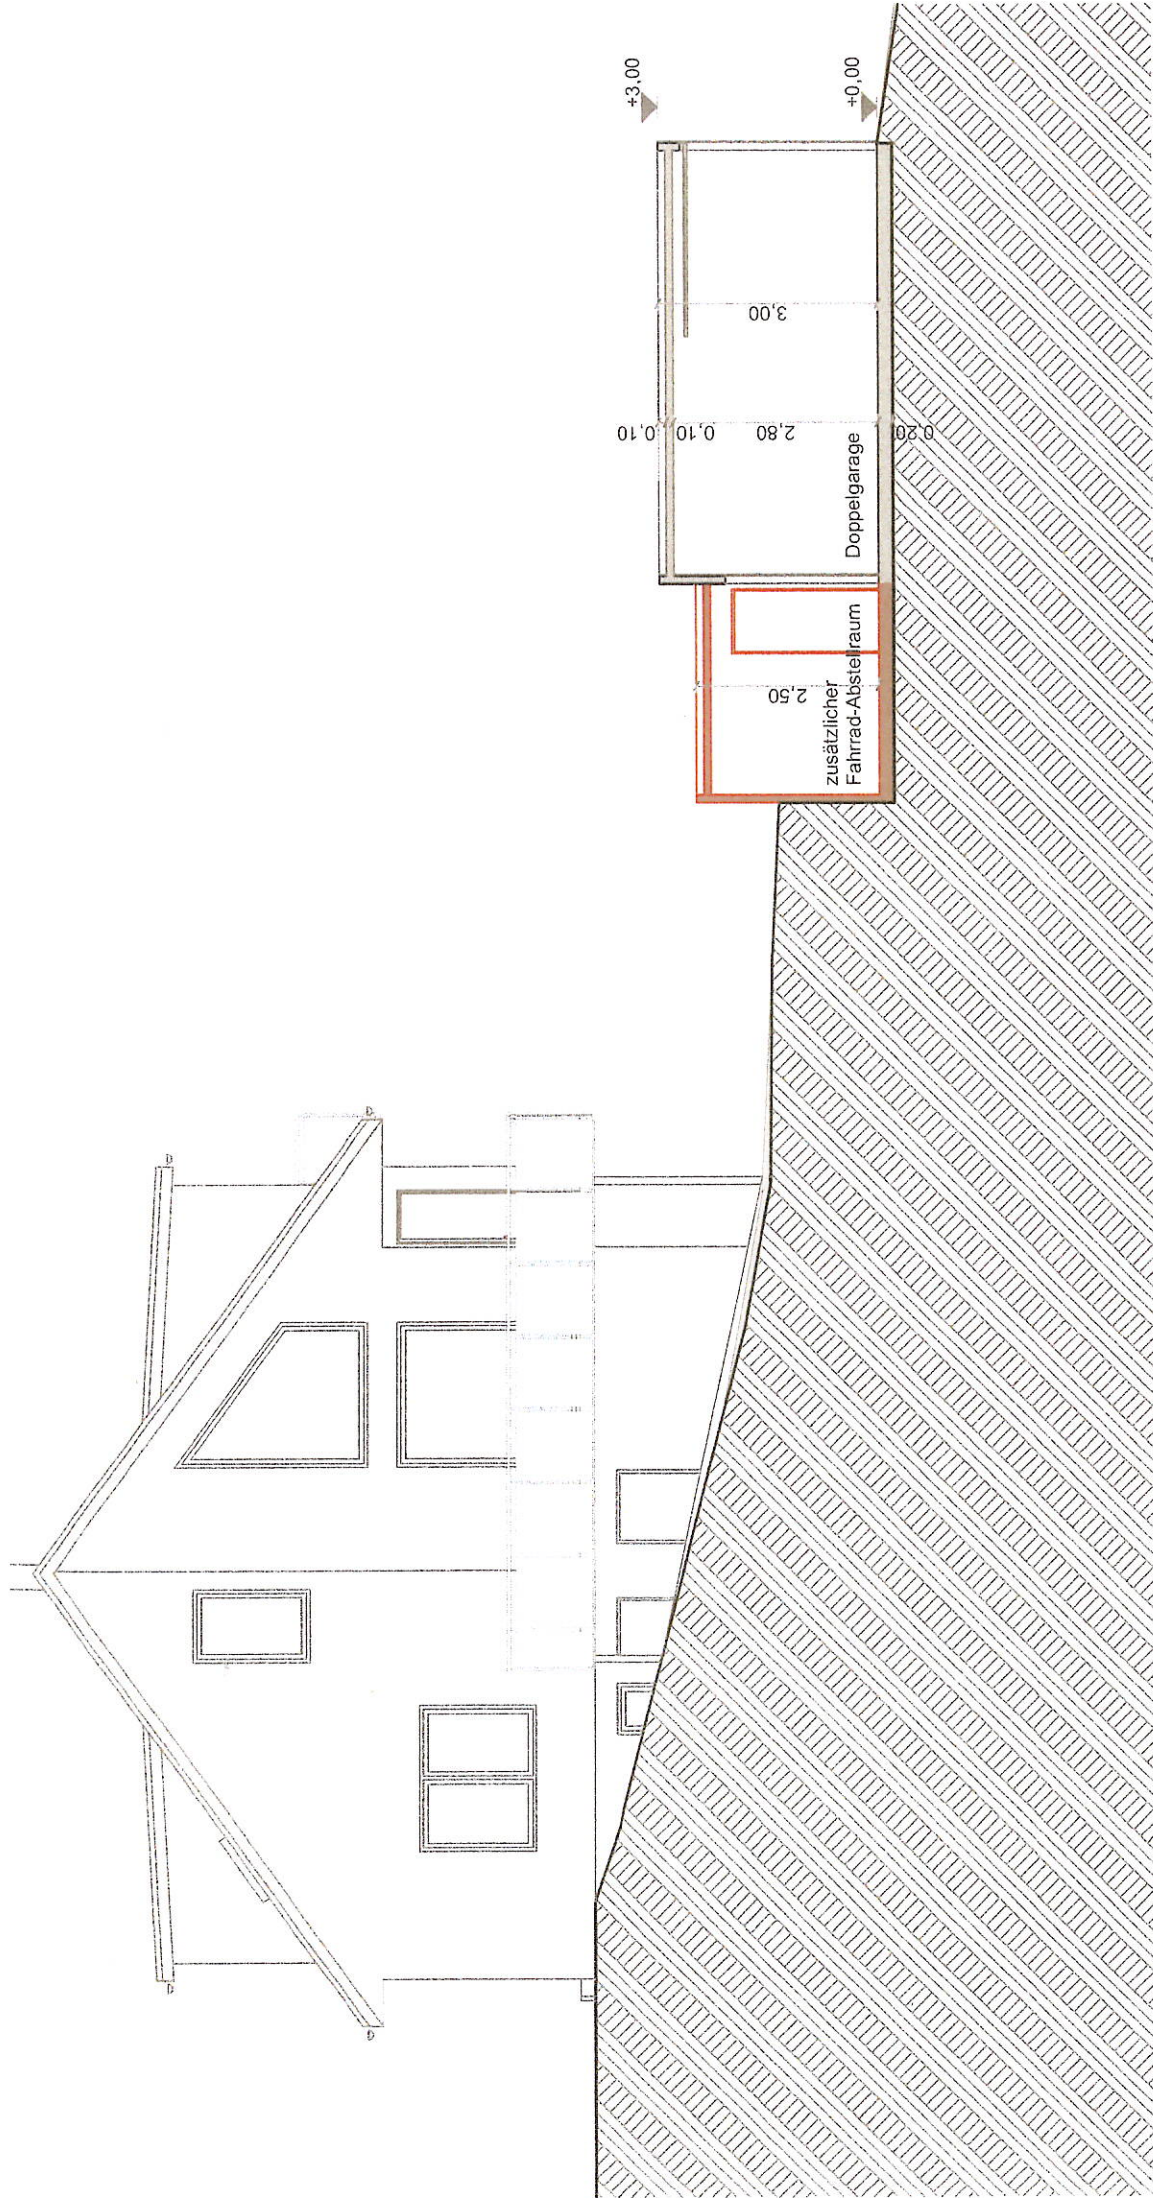


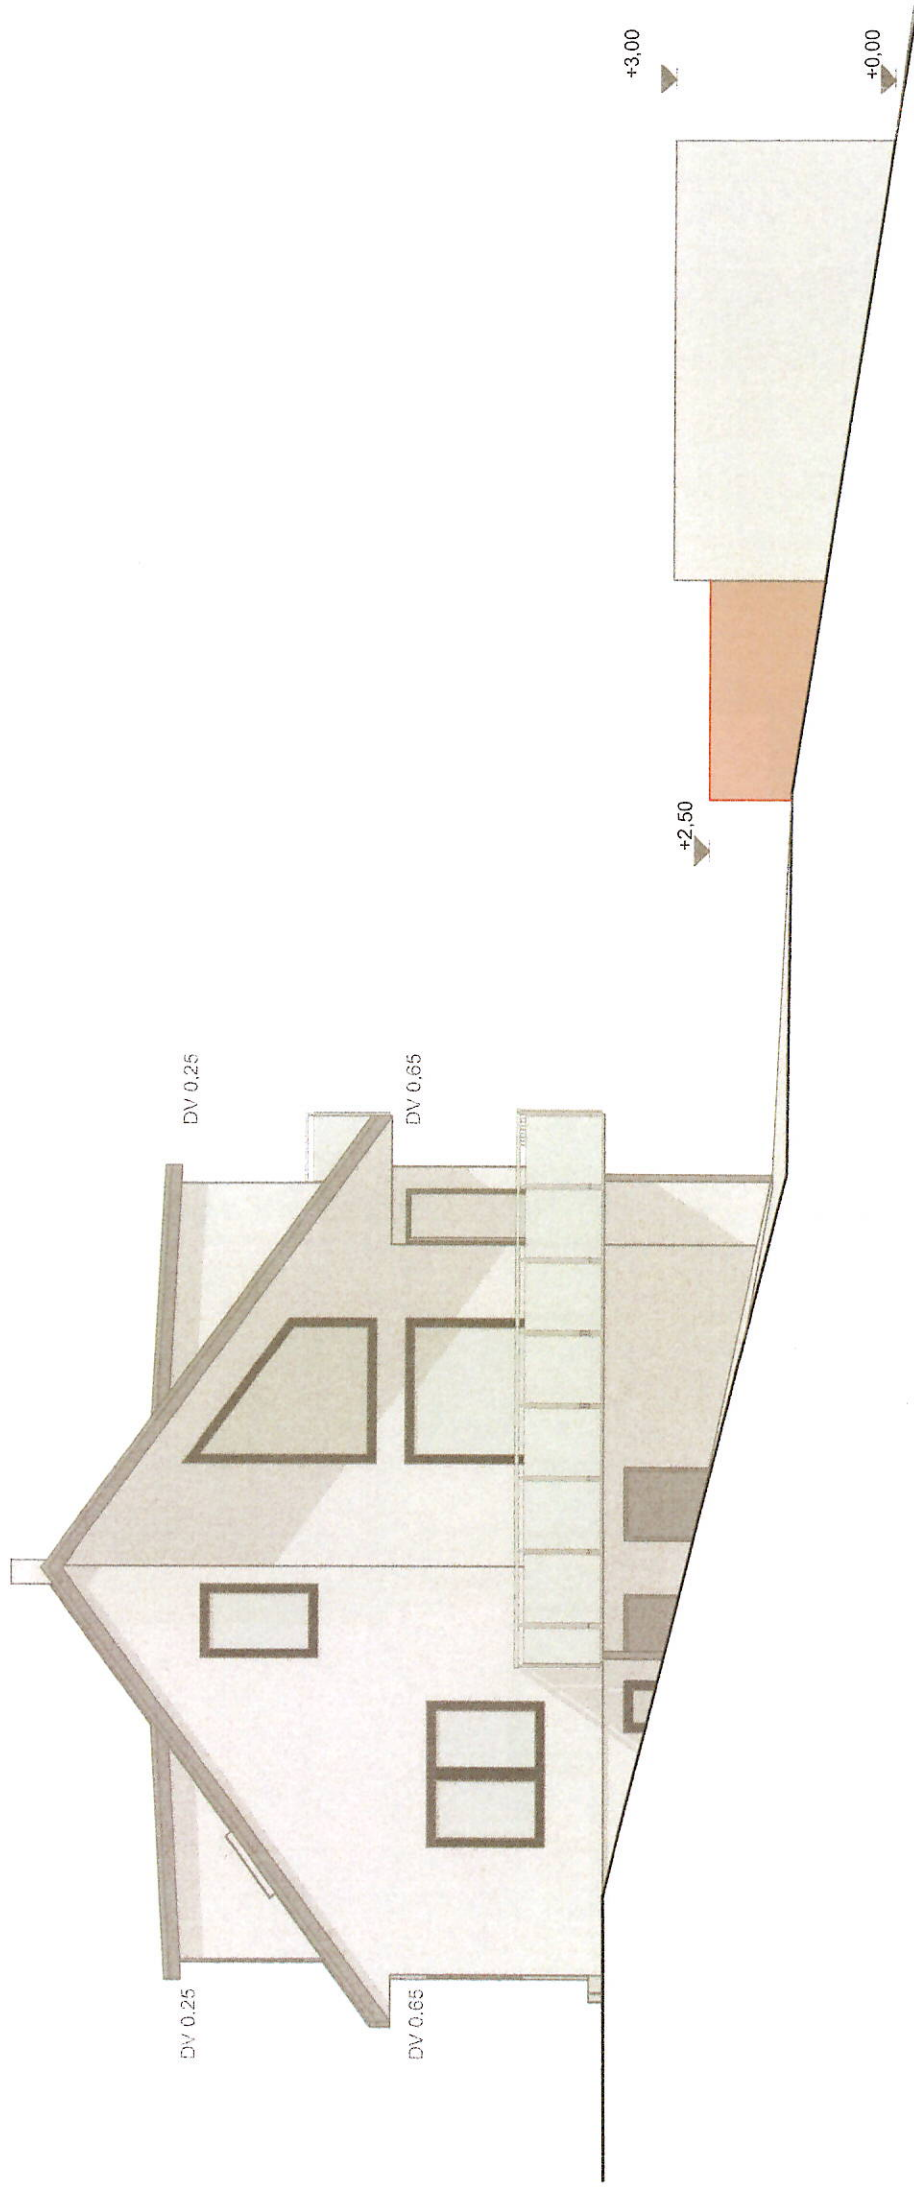

*Ansicht West*



Ausicht Süd

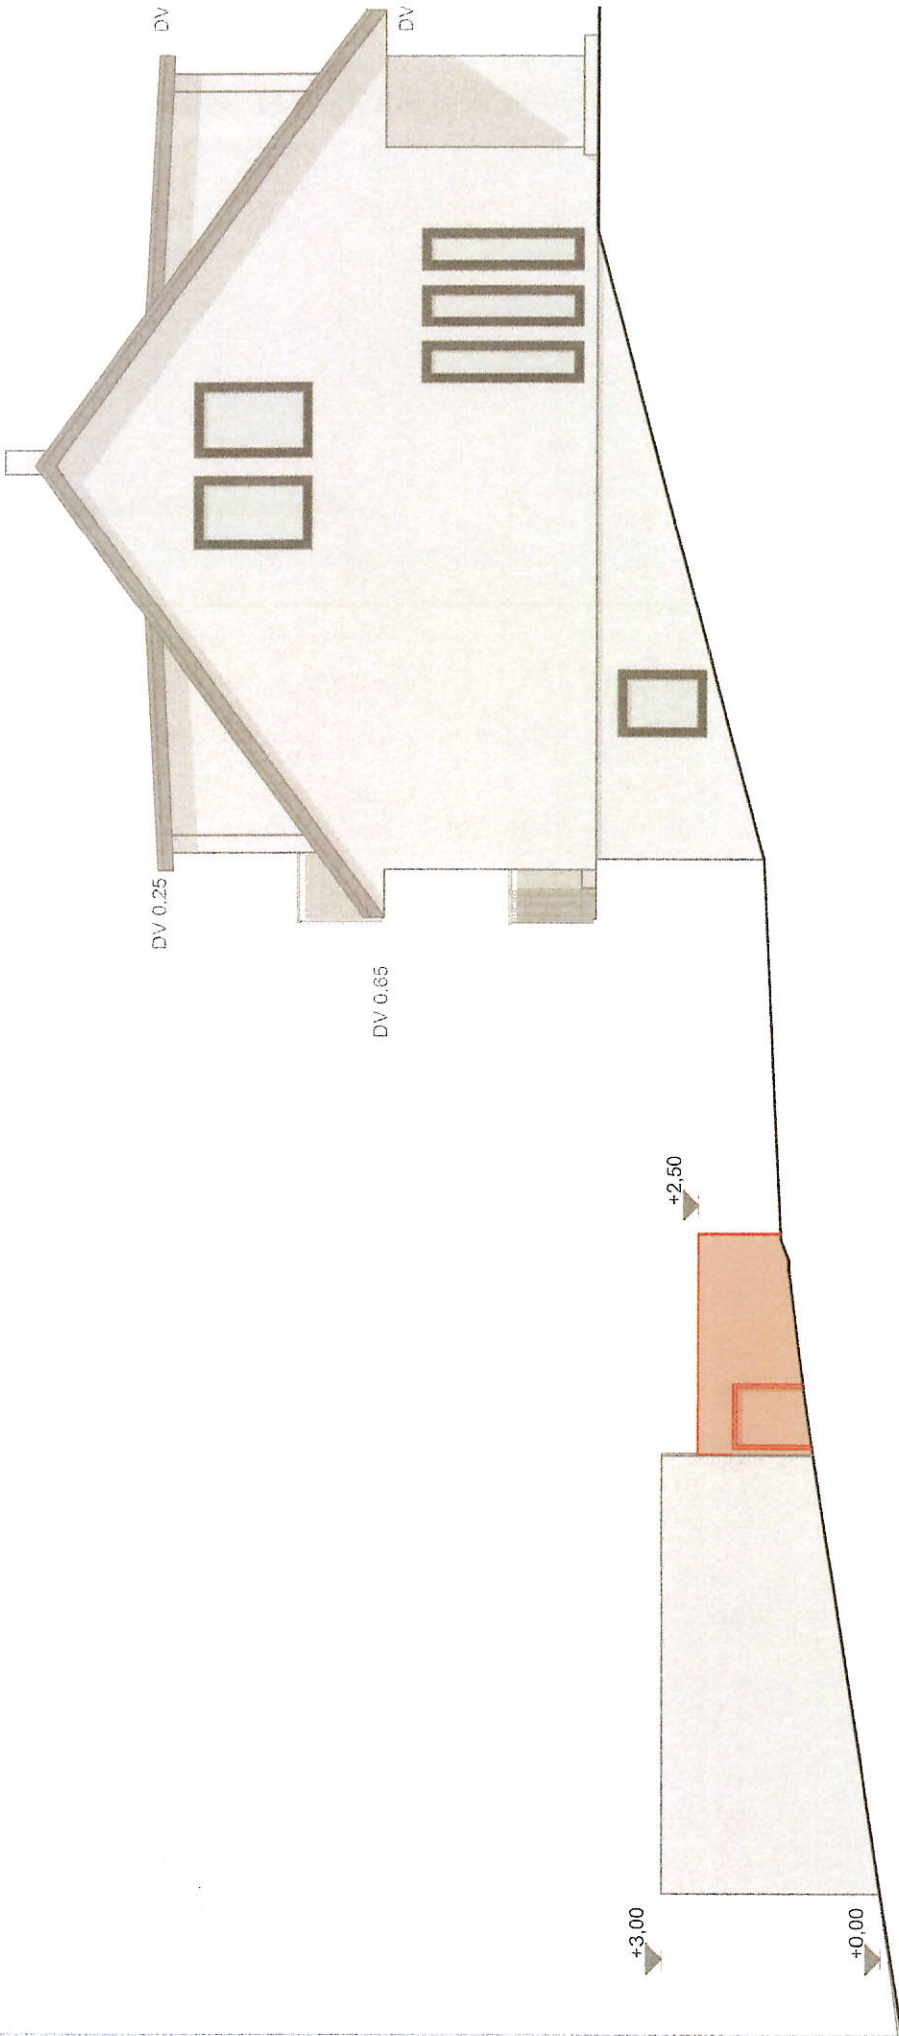

Ansicht Ost