


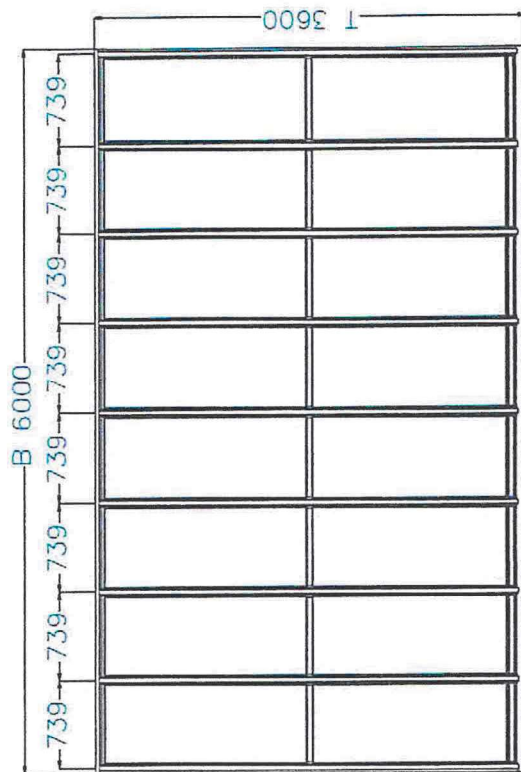
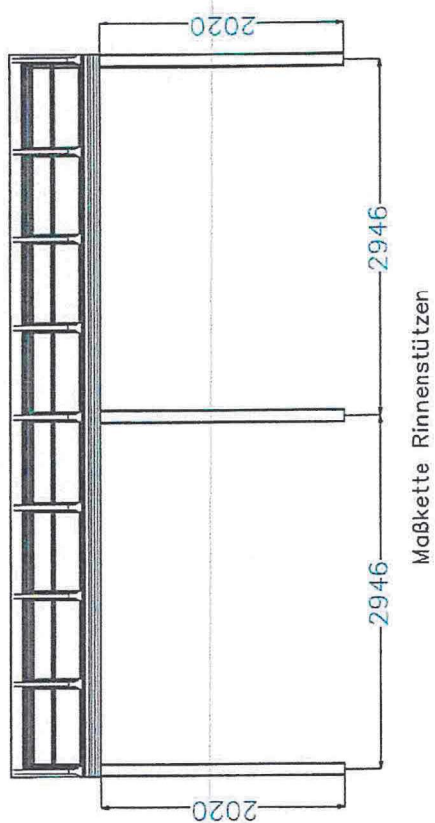
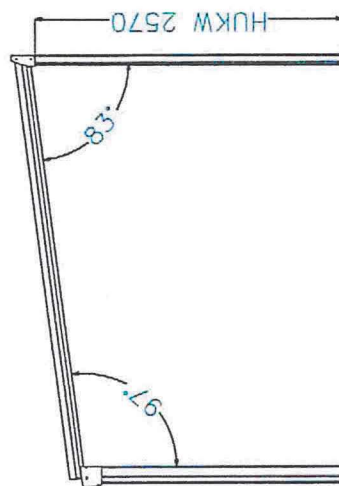


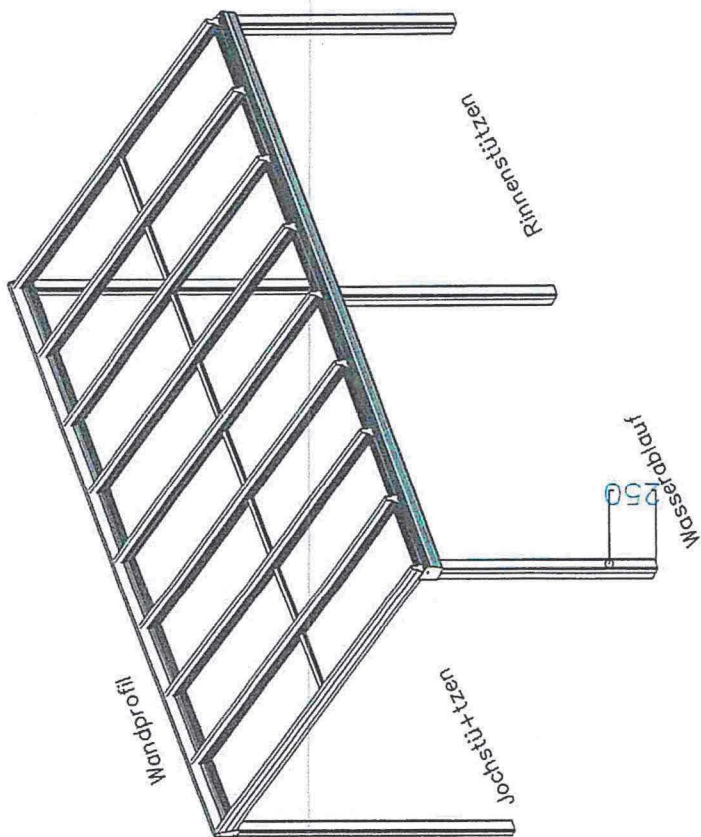

HEIM & HAUS	Verglasung	Farbe
	10mm VSG	DB 703
Terrassendach Plus Maxi		
Bauvorhaben:		
Blatt 1/1		

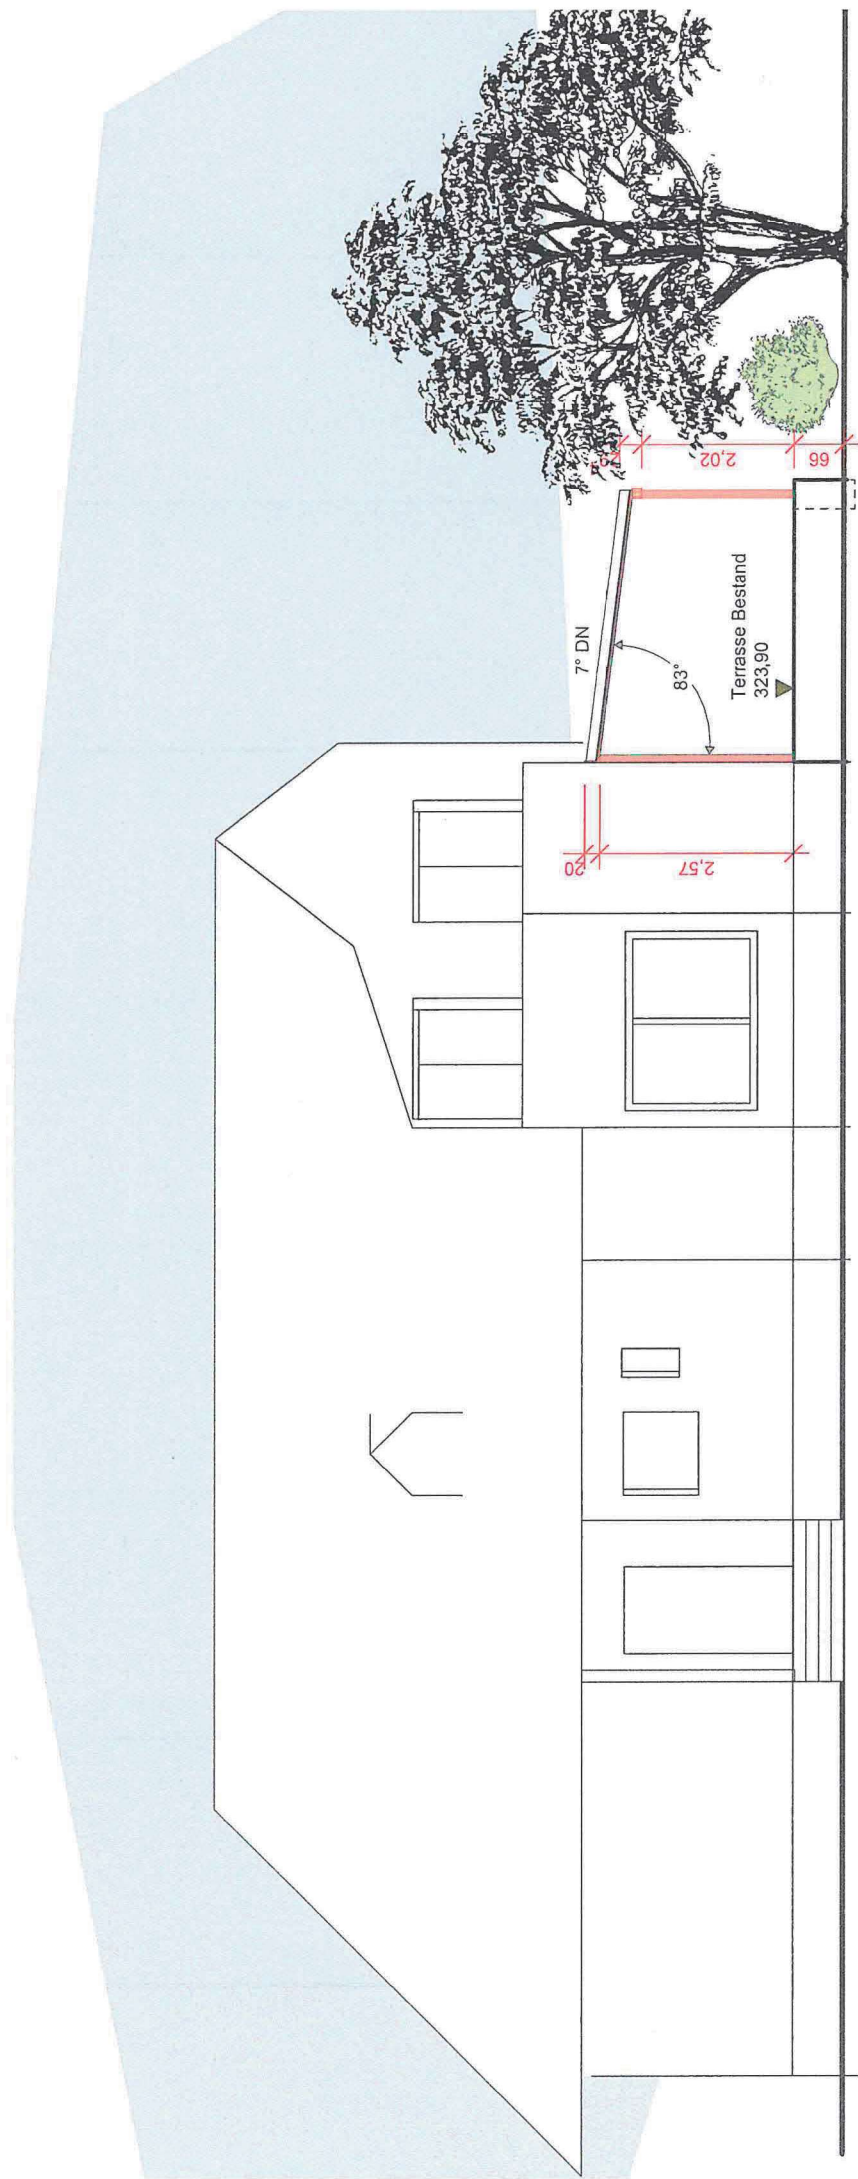


Bauantrag Tektur		vereinfachtes Verfahren		+/- 0,00 = 323,90 LNN	
Ansicht West					
PROJEKT		BAUHERSCHAFT		ARCHITEKT	
Errichten einer Terrassenüberdachung					
Pliezhausen					
605					
Sedanstrasse 39					
ERSTELLT		GEÄNDERT			
ag		DIN A4		17.08.2022	
				Lay-03	

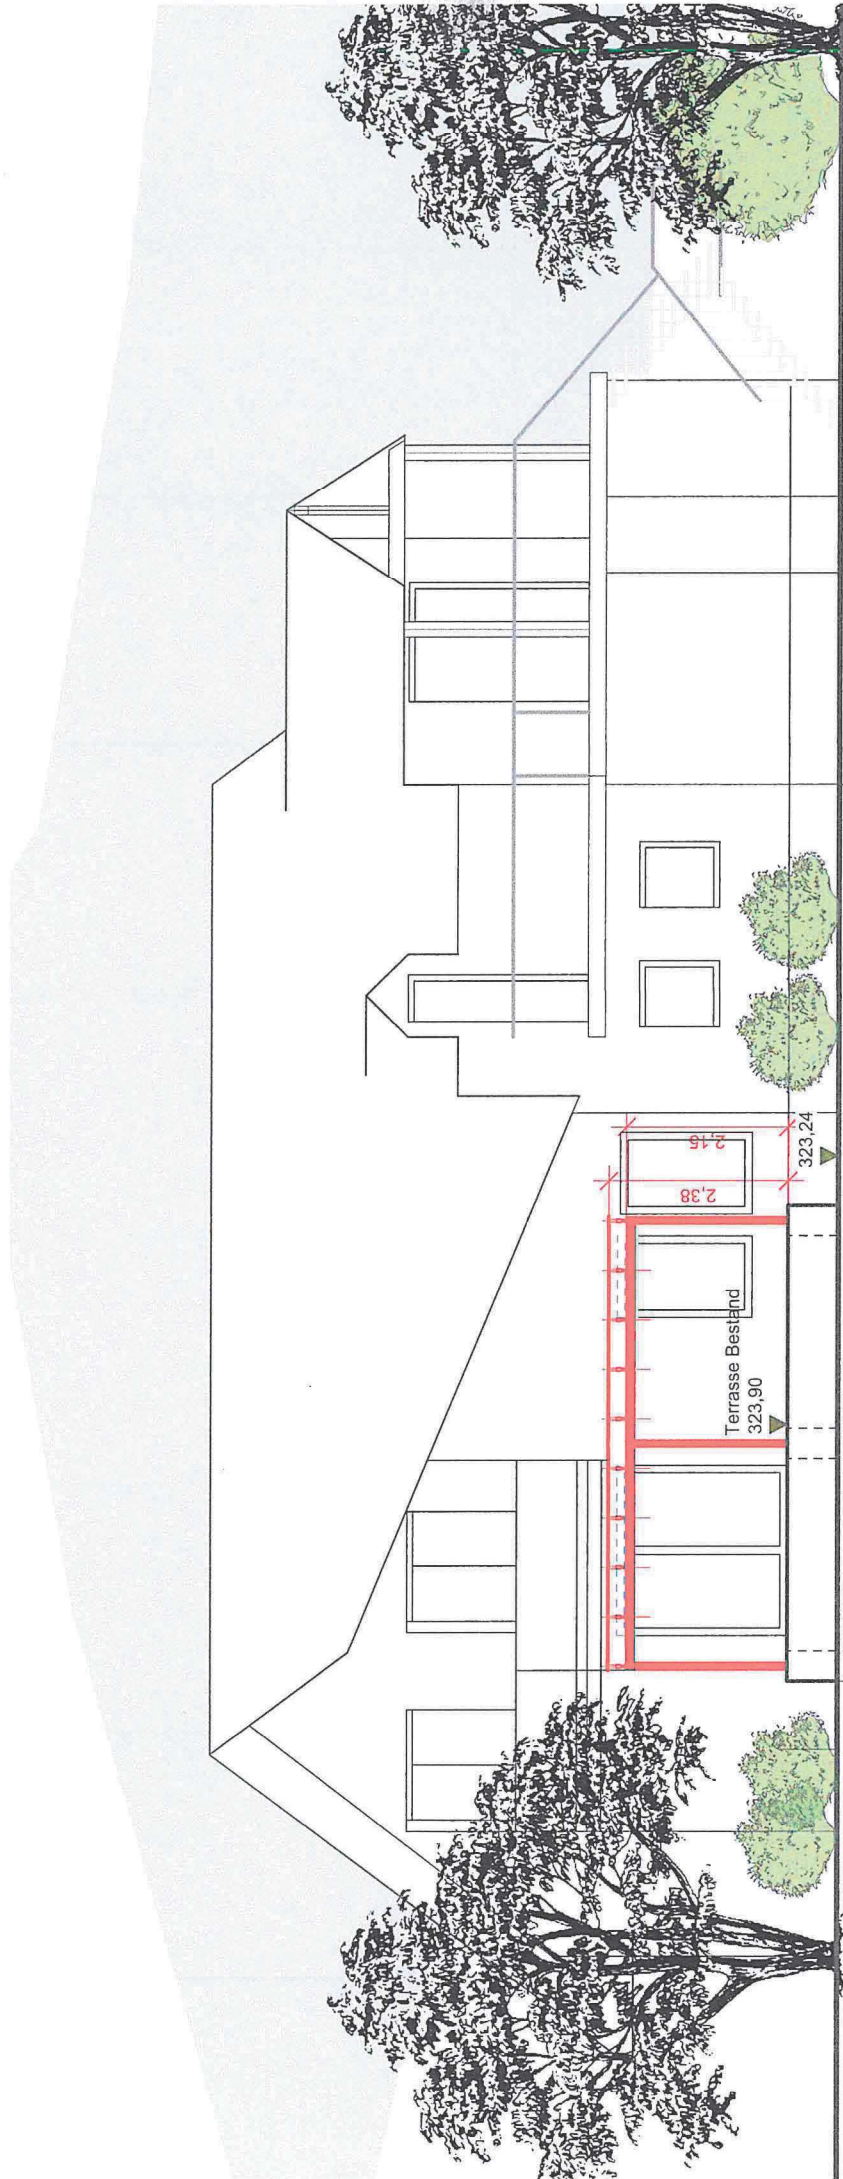

Bauantrag Tektur		vereinfachtes Verfahren		+/- 2,00 = 323,90 G.M.N.	
Ansicht Süd					
PROJEKT	BAJHERSCHAFT		ARCHITEKT		
Errichten einer Terrassenüberdachung					
Pliezhausen 605					
Sedanstrasse 39					
ERSTELLT	GEÄNDERT		DIN A4	17.08.2022	Lay-04
ag					

REUTLINGEN
PLIEZHAUSEN
PLIEZHAUSEN

- Zeichnerischer Teil -
zum Bauantrag §4 LBOVVO

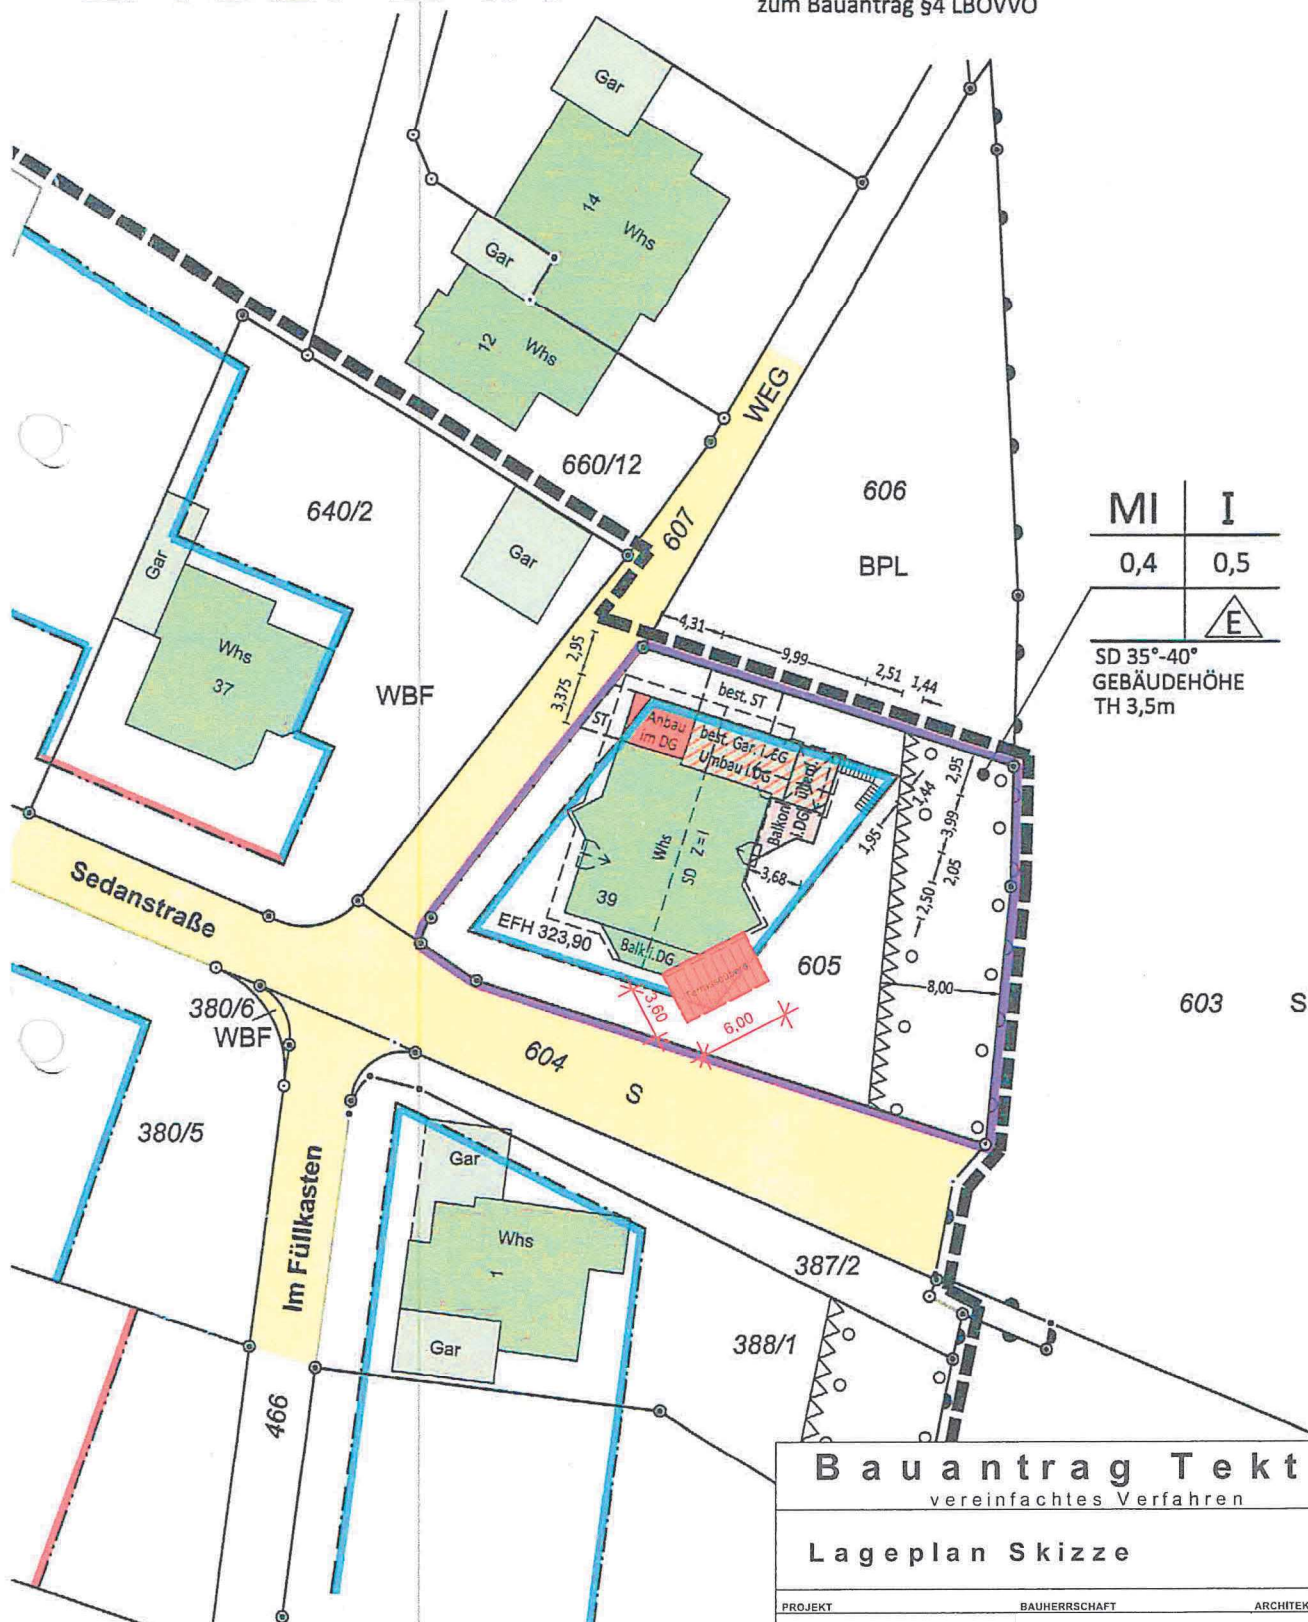

Höhen in NHN2016

B a u a n t r a g T e k t u r

vereinfachtes Verfahren

Lageplan Skizze

PROJEKT	BAUHERRSCHAFT	ARCHITEKT
Errichten einer Terrassenüberdachung Pliezhäuser 605 Sedanstrasse 39		
ERSTELLT	GEÄNDERT	
ag		
DIN A4	17.08.2022	Lay-01