


Anlage 8 zur DS-Nr. 99/2022

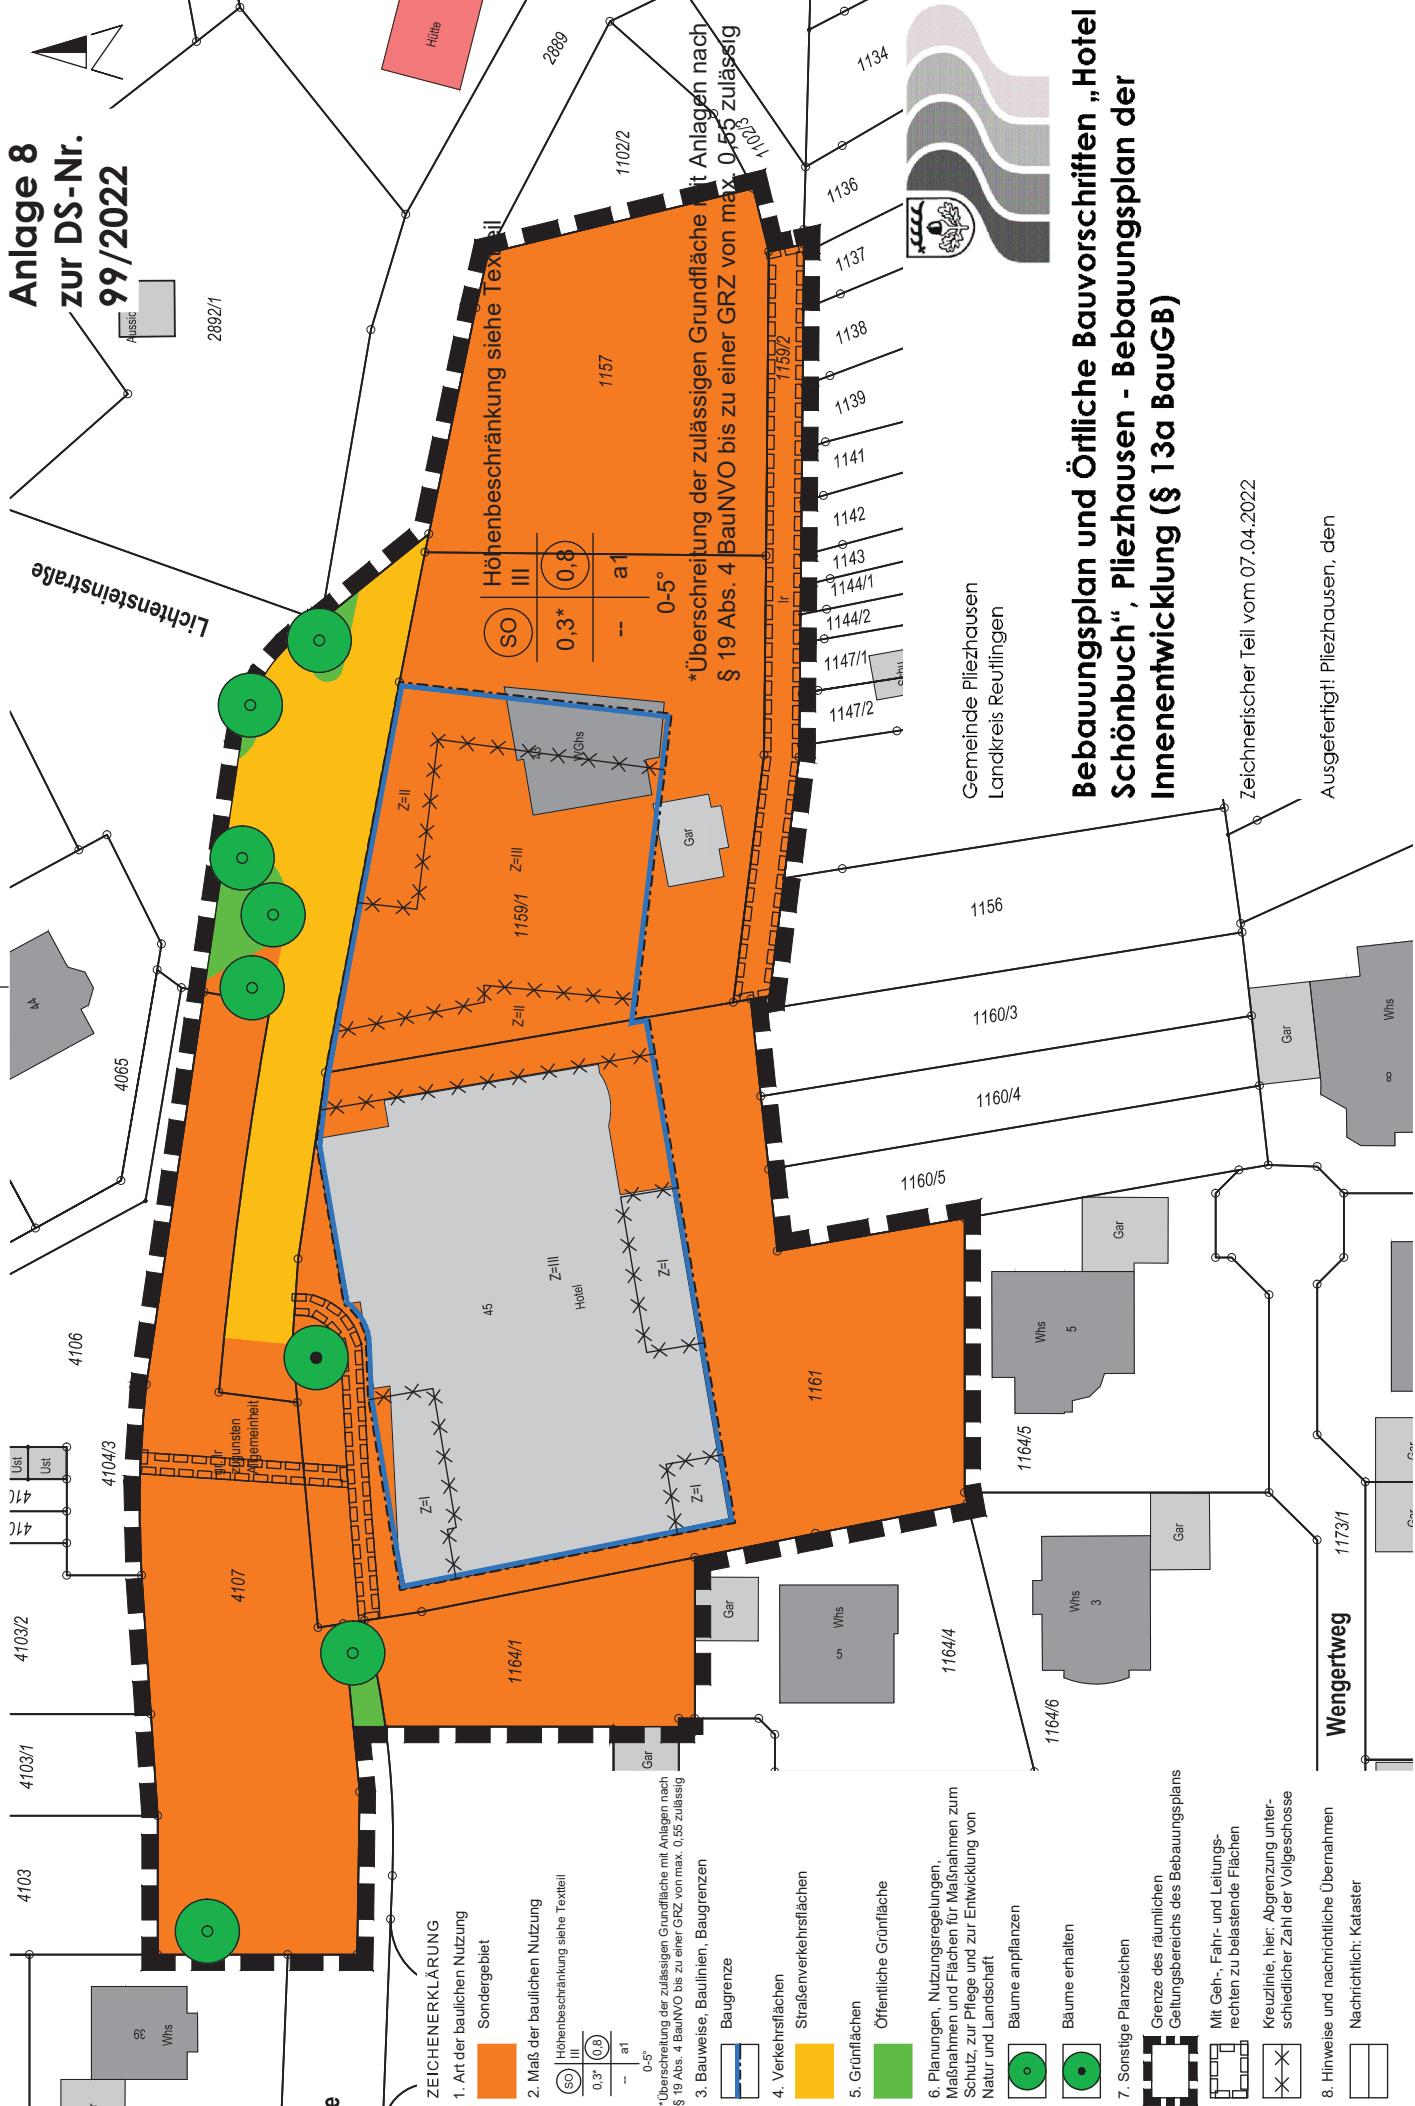

Bebauungsplan und Örtliche Bauvorschriften „Hotel Schönbuch“, Pfeizhausen - Bebauungsplan der Innenentwicklung (§ 13a BauGB)

Christof Dold
Bürgermeister

AUFRAGSNR. M22062-1
DRUCKDATUM 220407_M22062_BPl.pdf
GEFERTIGT Metzingen, den 07.04.2022
BEARBEITER Leonie Gerst

GERST
INGENIEURE
Industriestraße 47 West
D-75417 Mühlacker

GERST
INGENIEURE