


- Legende
- Straßenachse
  - Gelände über Achse: \$VERB
  - Tangente

- ▼ Tangentschnittpunkt
- AA AE Anfang und Ende der vertikalen Ausrundung
- ⬆ ⬇ Hoch-, Tiefpunkt

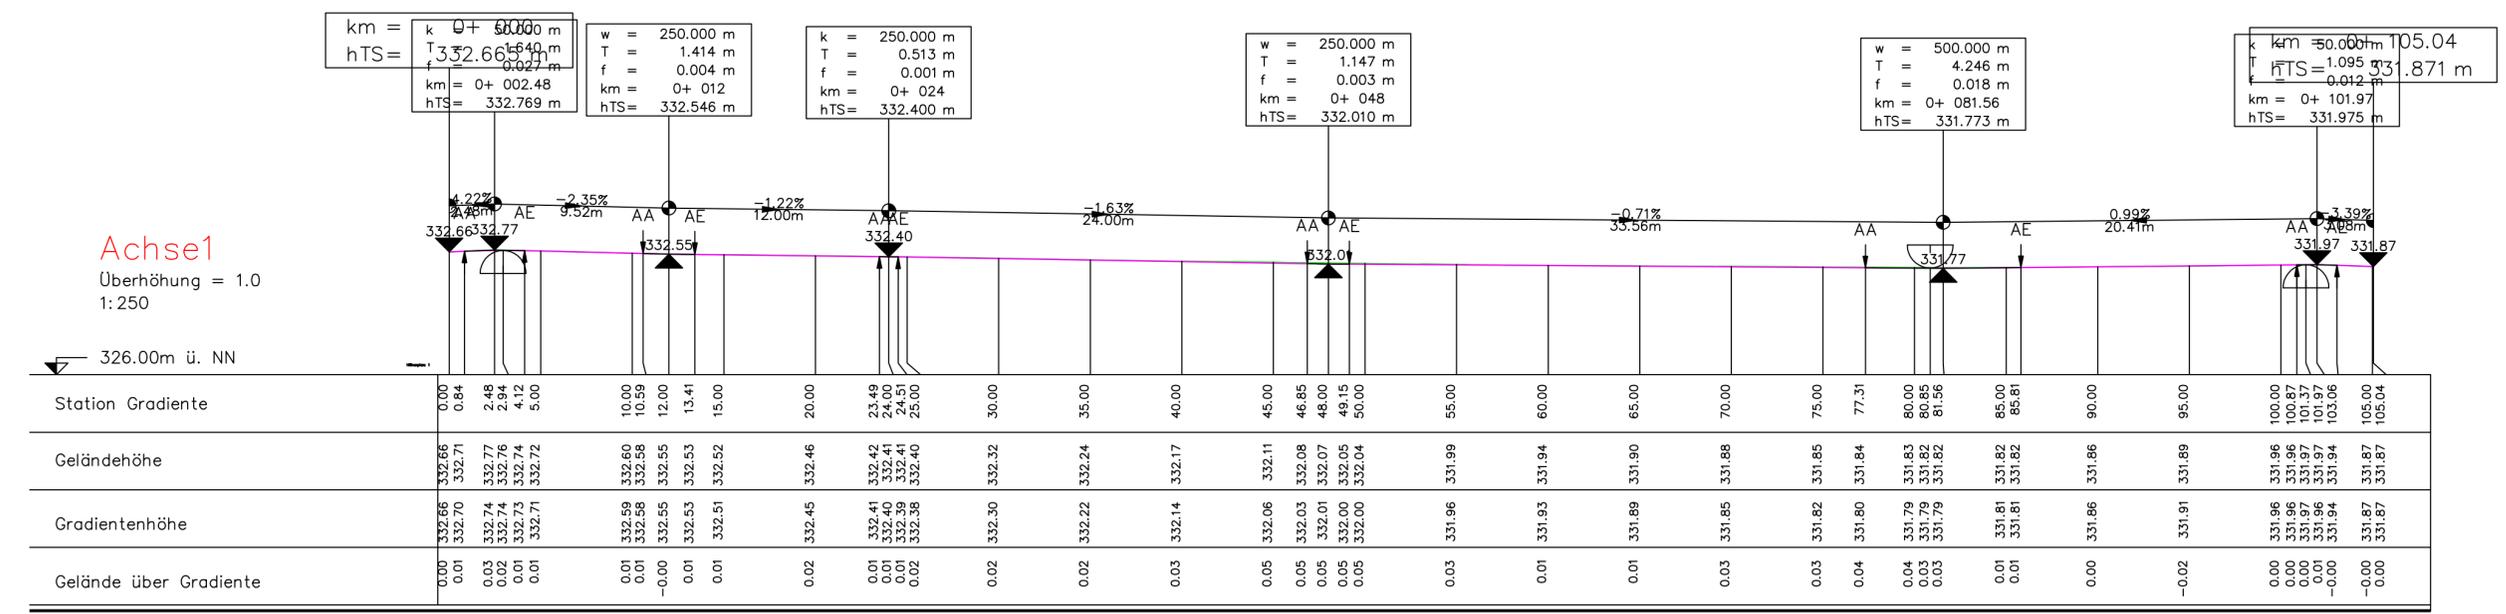

f		
e		
d		
c		
b		
a		
	Datum	Name

Gemeinde Pliezhausen			Plannummer <b>Anlage 4</b>
Sanierung Charlottenstraße			Längenschnitt M 1 : 250/250
Straßenbau Plan zur Ausschreibung			Projektnummer 220519
bearbeitet	Name: Buck	Datum: 29.07.2022	Aufgestellt: Pfullingen, den 29.07.2022
gezeichnet	Buck	29.07.2022	
geprüft			
gesehen			
Beratende Ingenieure für Bauwesen und Vermessung Kraußstraße 3 72793 Pfullingen Fon 07121/9730-0 Fax 07121/9730-30 Mail hum@hermann-mang.de Internet www.herrmann-mang.de			Anerkannt: <b>HERRMANN UND MANG</b> Ingenieure GmbH & Co. KG