

Anlage 2 zur
Drucksache Nr.
106/2022

575/1
WBF

567/1
WBF

87/112

87/108

Grundstück 337m²

WBF

Whs

13

GAR

Grundstück 298m²

Whs
15

Anbau


ökologisch-ökonomisch
Architekt
38 Kirchentellinsfurt, (


17

87/112

Die Planung ist urheberrechtlich geschützt, das ausschließliche Nutzungsrecht hat Baumhaus.
Weiterverwendung nur mit schriftlicher Zustimmung von uns.


157

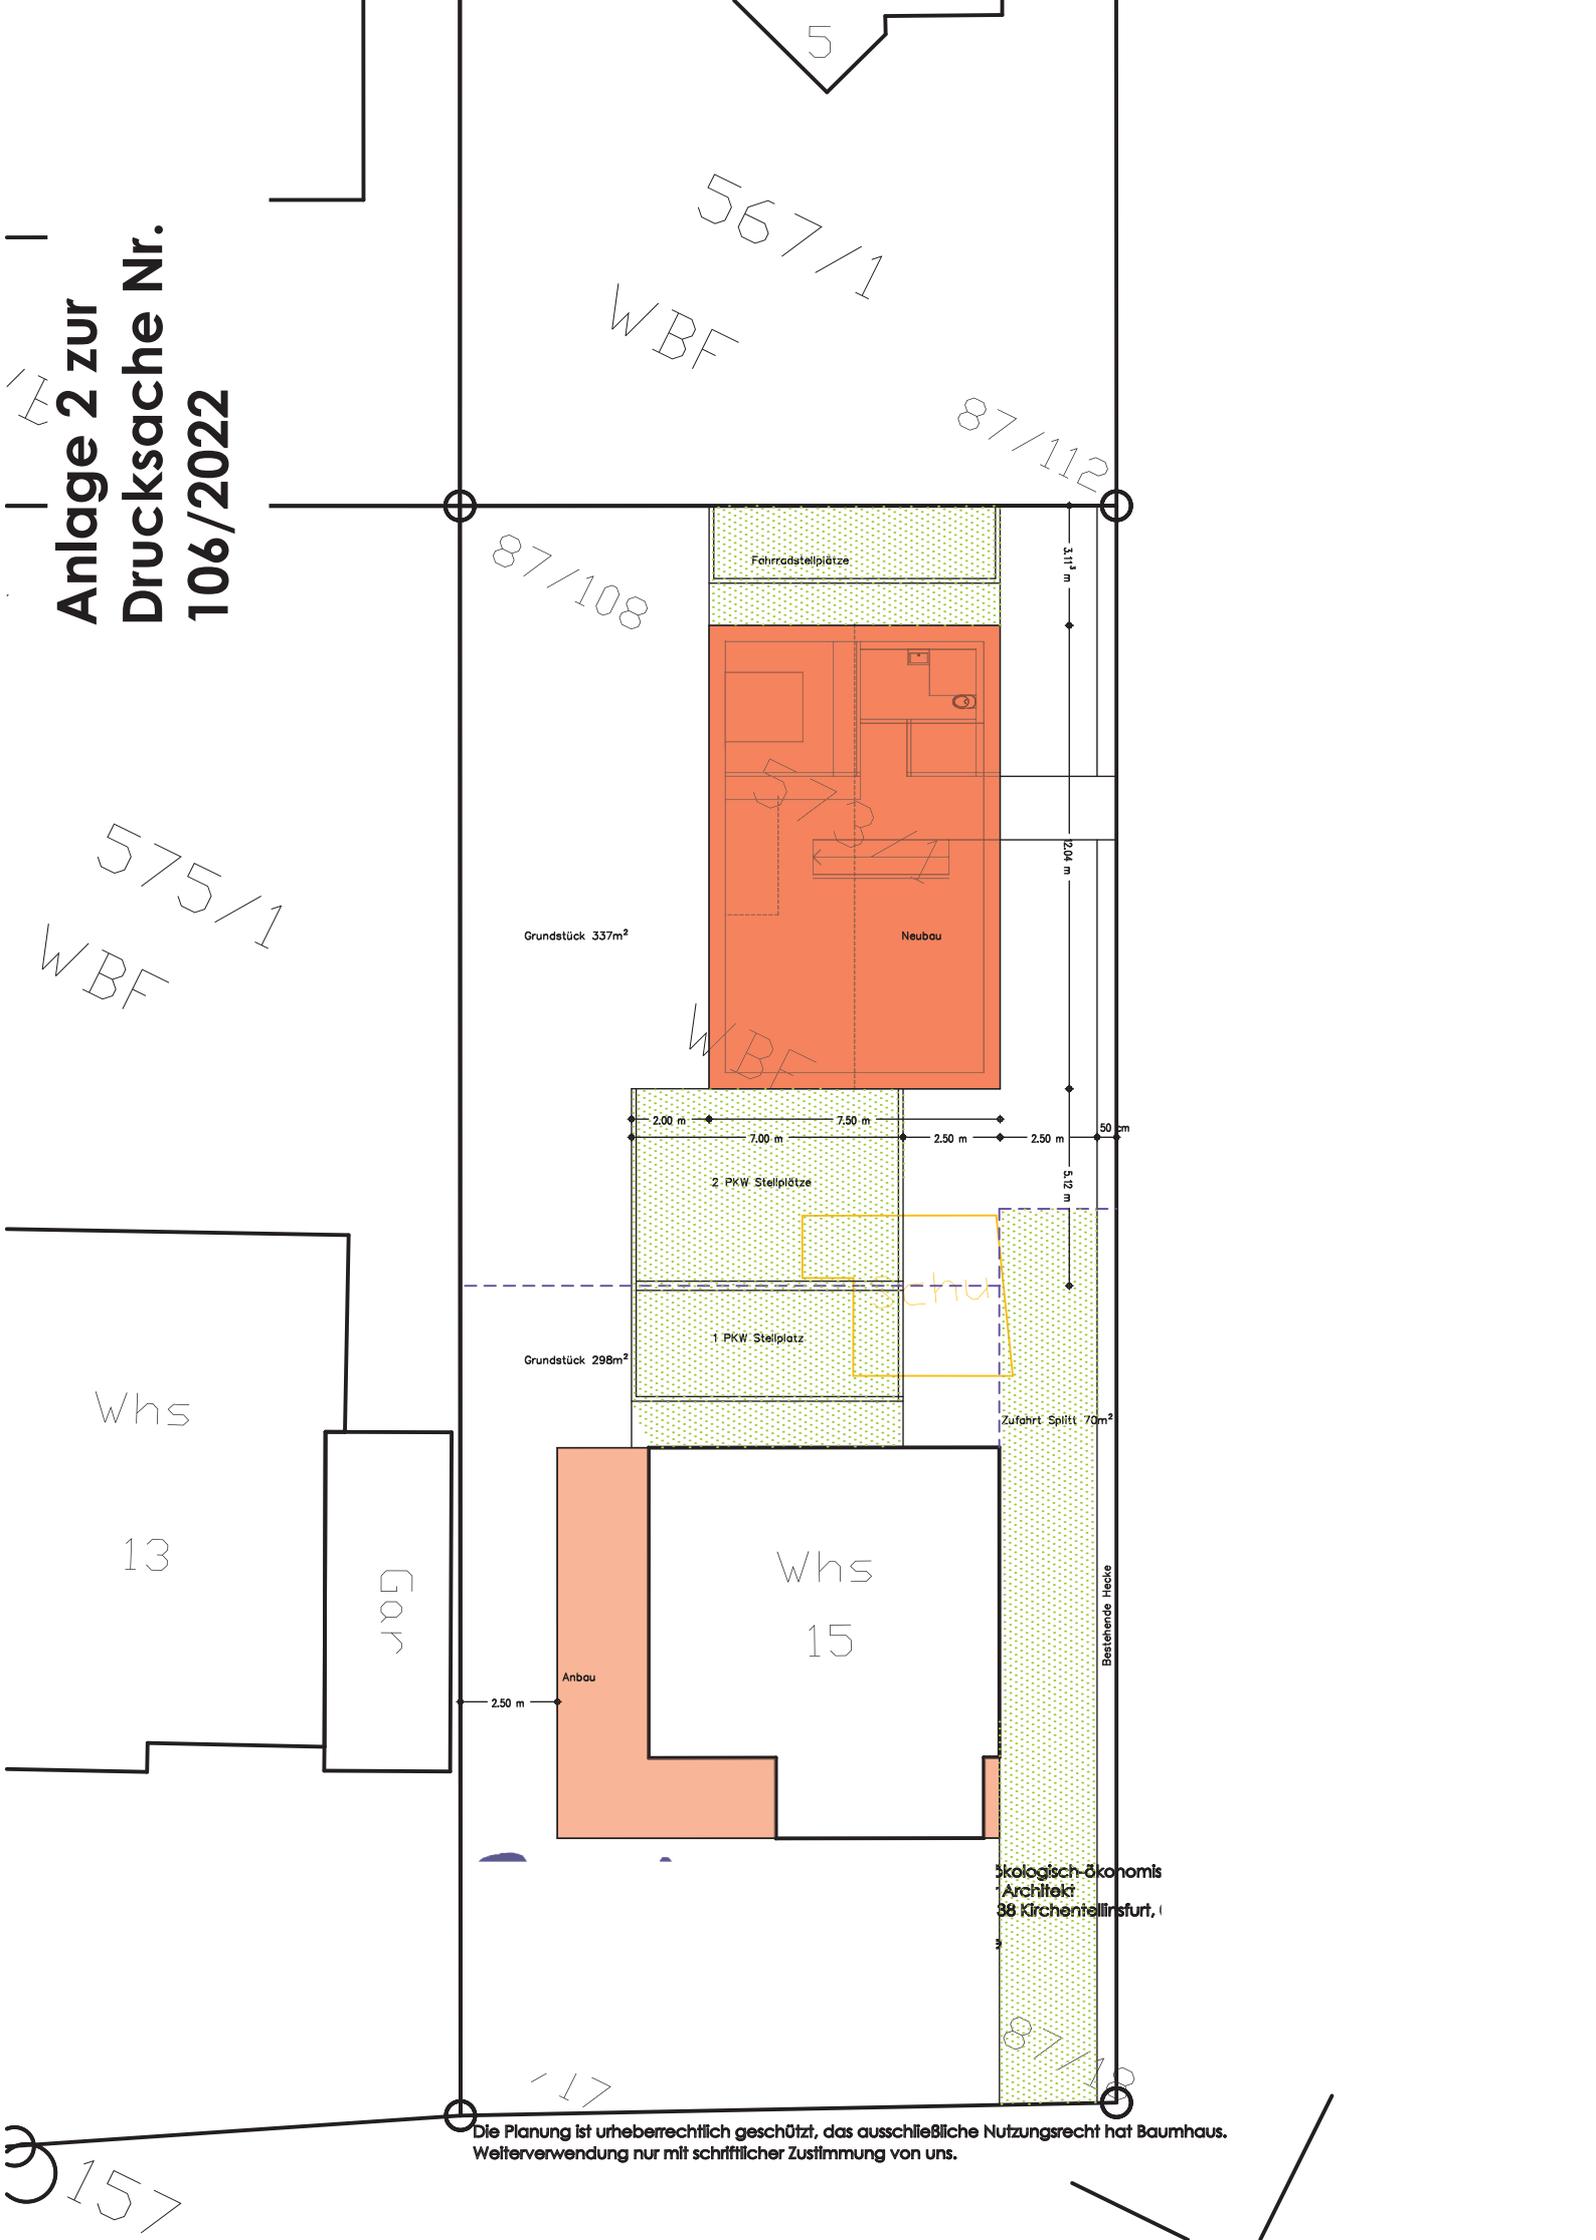

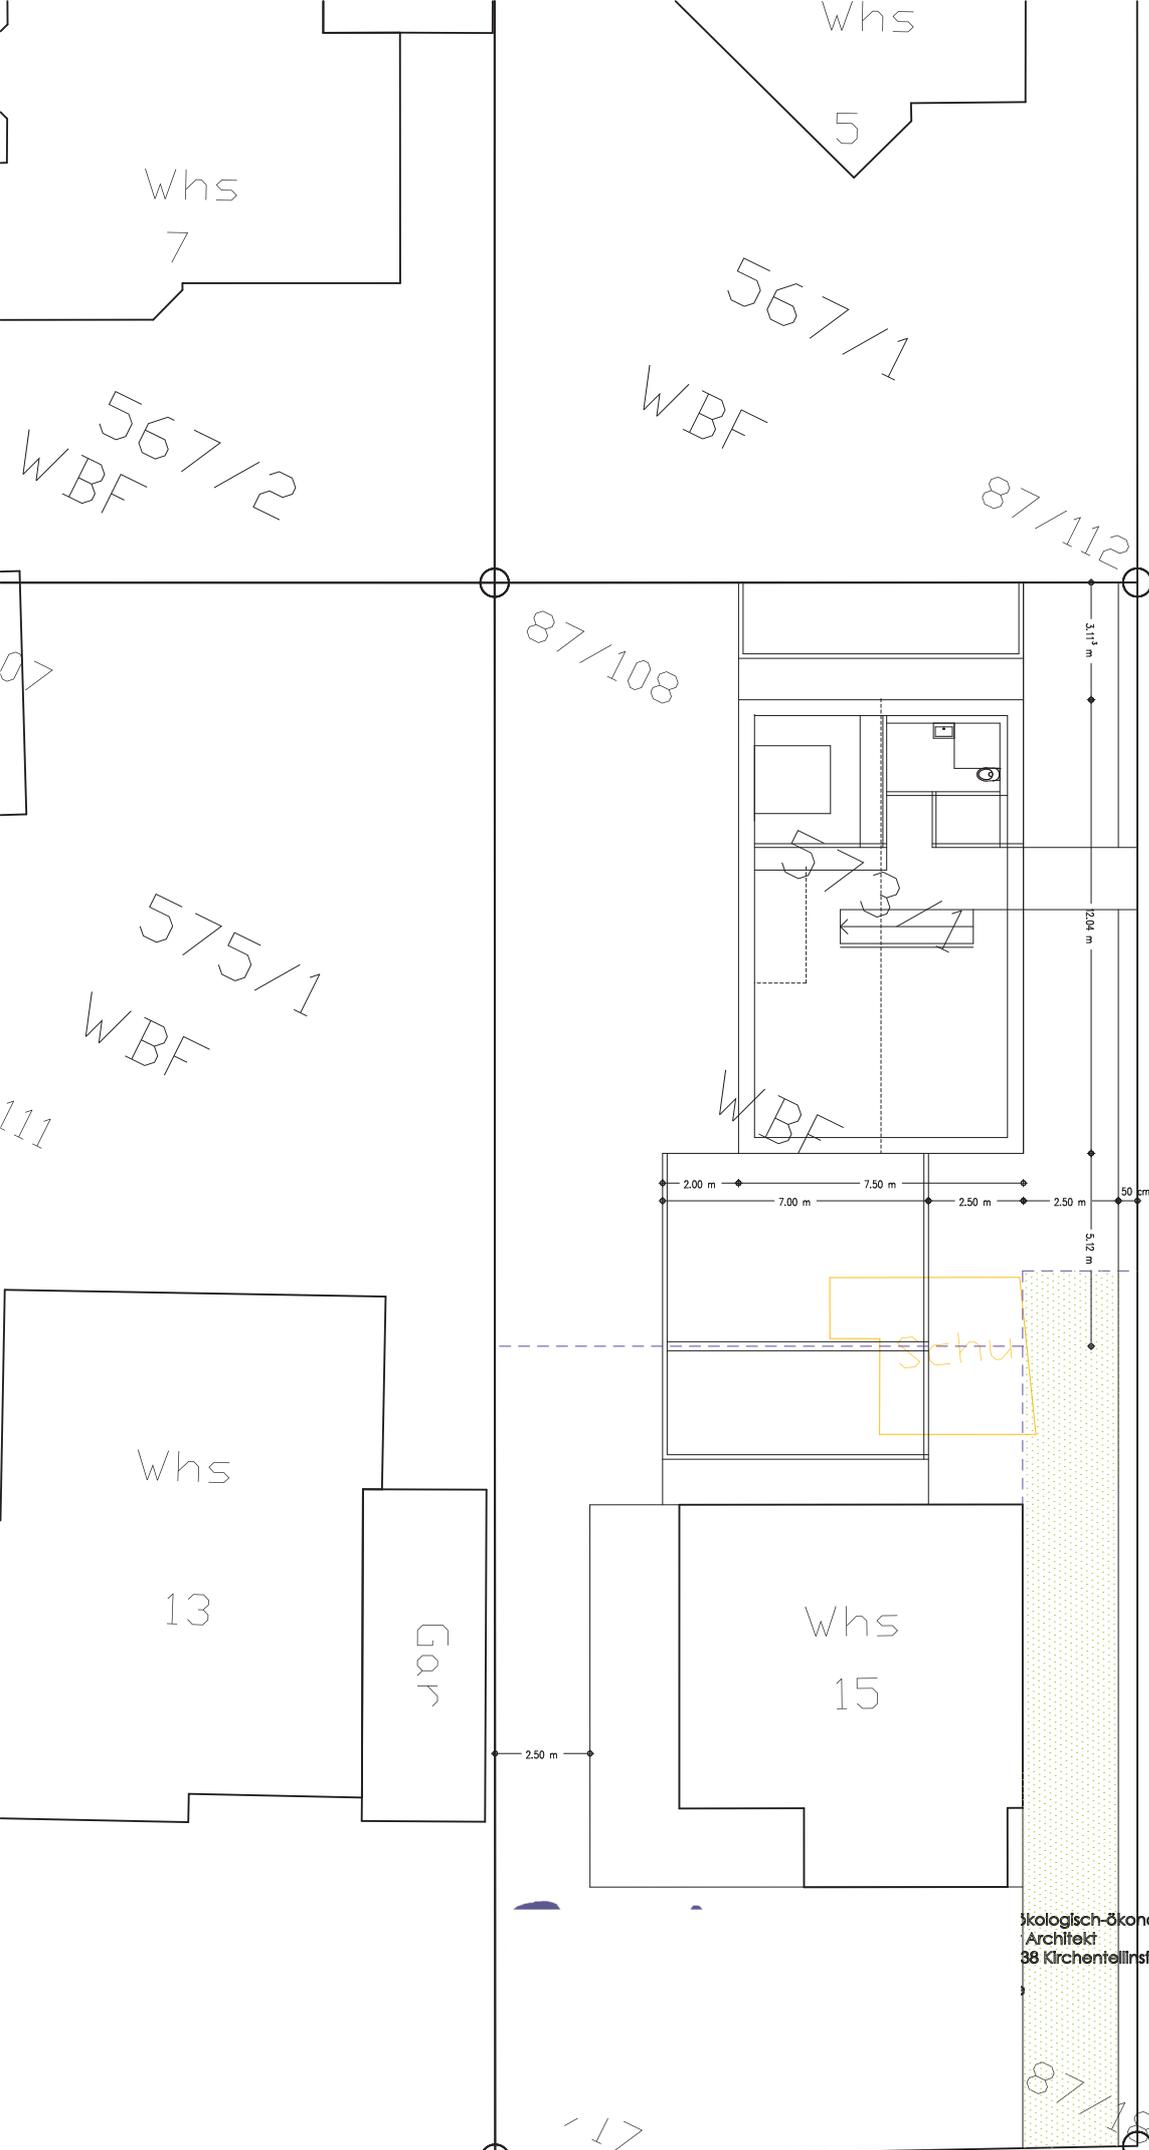

Die Planung ist urheberrechtlich geschützt, das ausschließliche Nutzungsrecht hat Baumhaus. Weiterverwendung nur mit schriftlicher Zustimmung von uns.


ökologisch-ökono
Architekt
38 Kirchentellinst.

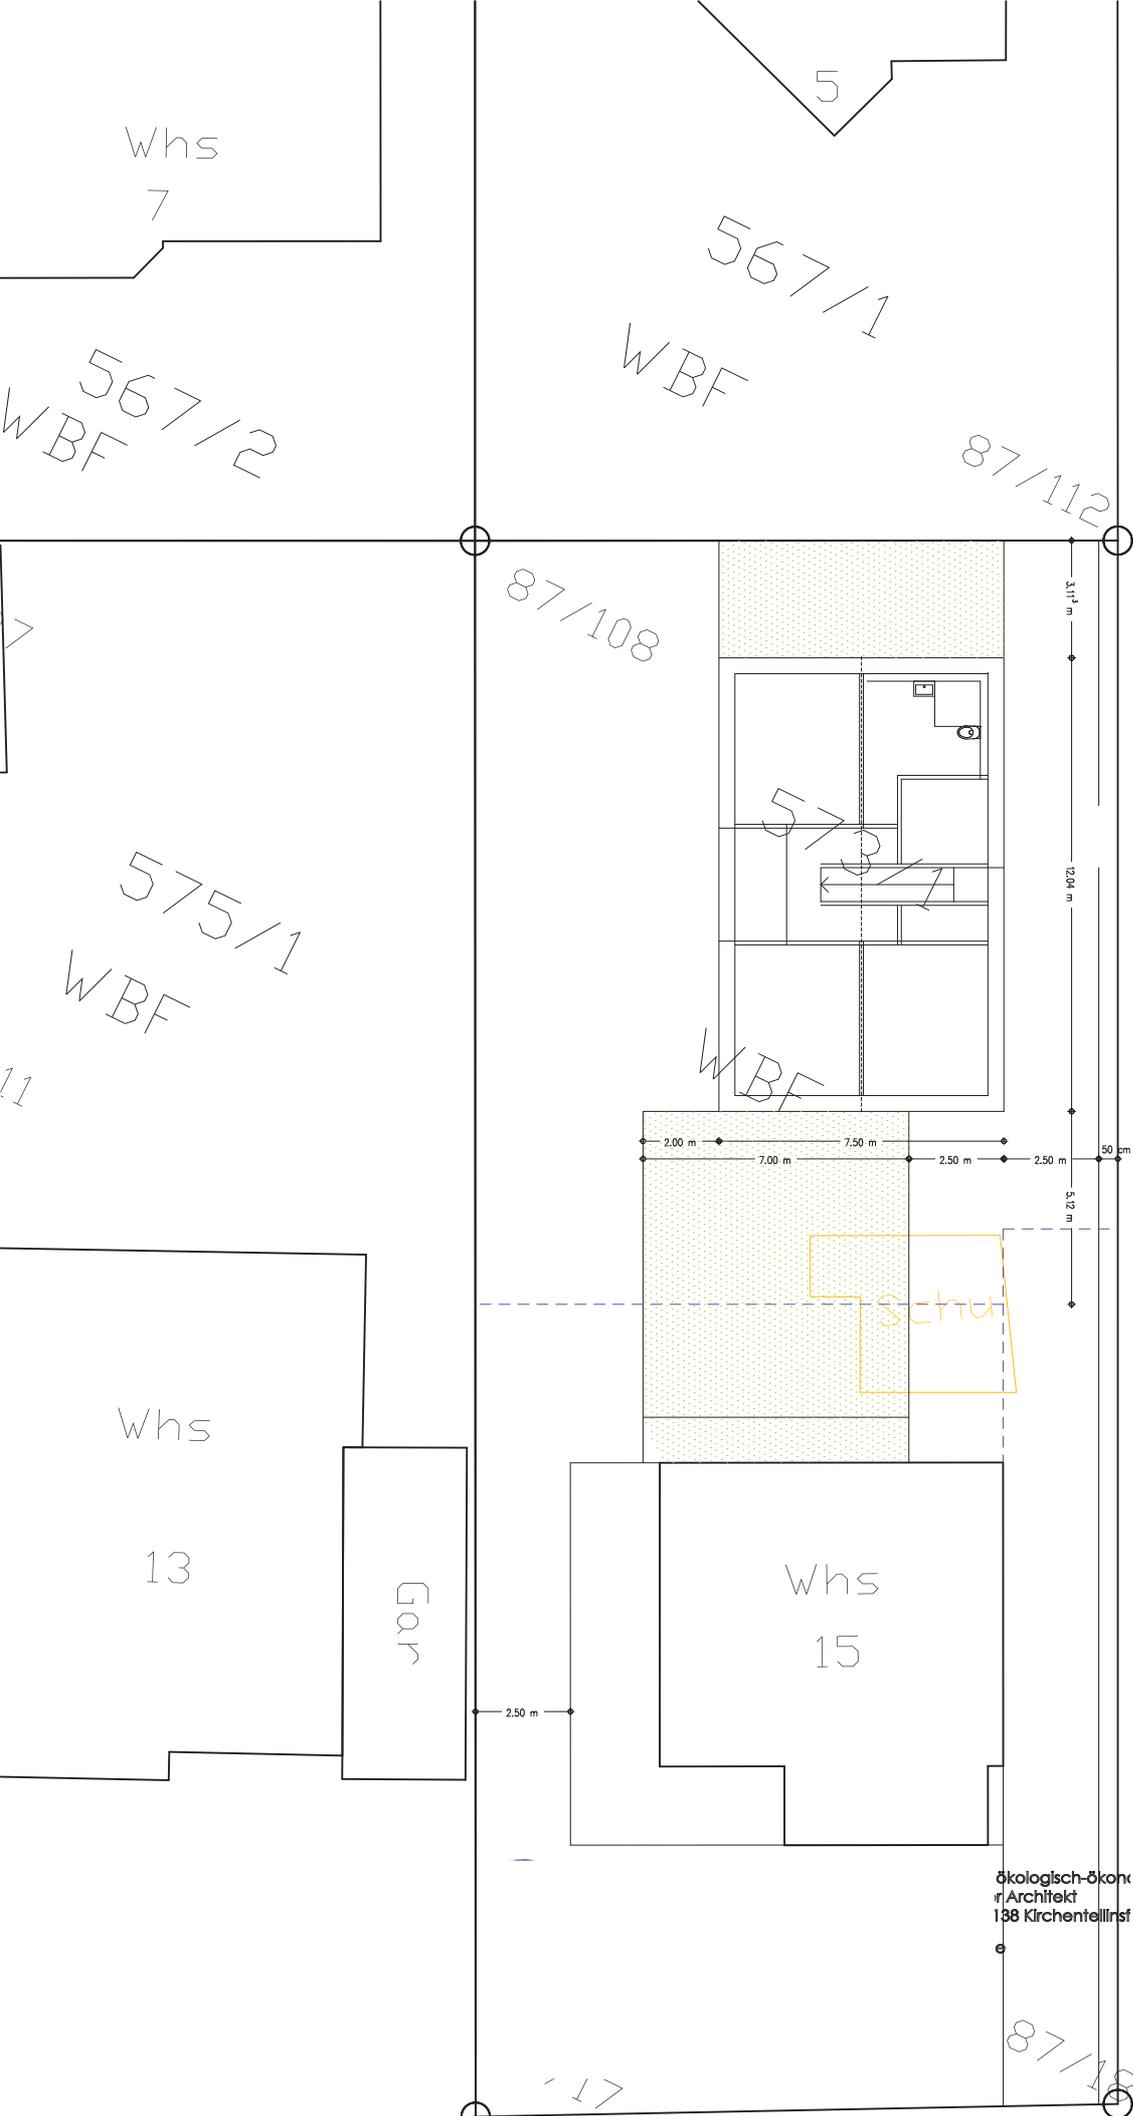

ökologisch-ökonomischer
 Architekt
 138 Kirchentellinsf

Die Planung ist urheberrechtlich geschützt, das ausschließliche Nutzungsrecht hat Baumhaus.
 Weiterverwendung nur mit schriftlicher Zustimmung von uns.

157

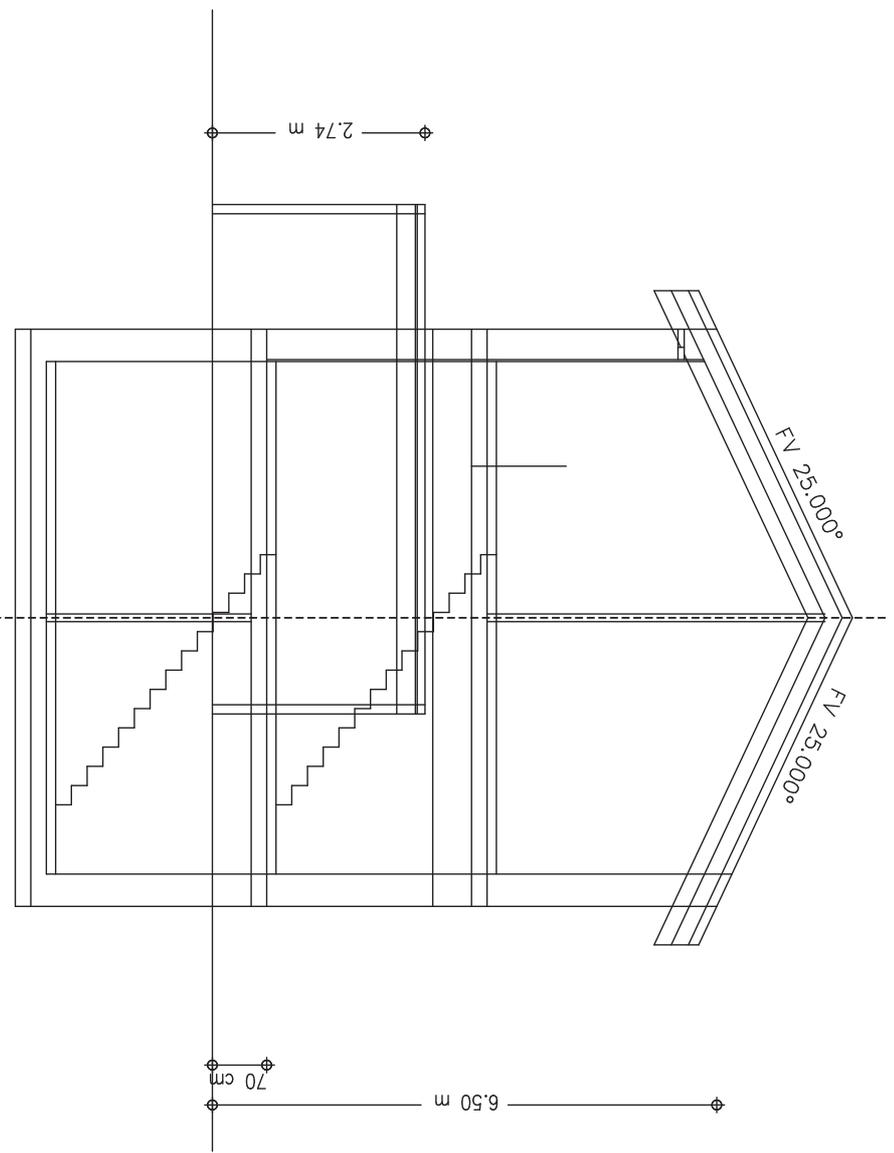

Die Planung ist urheberrechtlich geschützt, das ausschließliche Nutzungsrecht hat Baumhaus.
Weiterverwendung nur mit schriftlicher Zustimmung von uns.