

Landkreis: Reutlingen
Stadt/Gemeinde: Pliezhausen
Gemarkung: Rübgarten

-zeichnerischer Teil-
zum Bauantrag (§ 4 LBOVVO)



Grundlage: Auszug aus dem Liegenschaftskataster. Die Übereinstimmung des zeichnerischen Teils mit dem Auszug aus dem Liegenschaftskataster wird bestätigt (§ 4 Abs.2 S.2 LBOVVO).
Ausgearbeitet nach § 4 Abs. 4 u. 5 LBOVVO




Dipl.-Ing.(FH) Walter Wellhäußer - Dipl.-Ing.(FH) Stefan Wellhäußer
Öffentlich bestellte Vermessungsingenieure
 Bischof-Moser-Straße 13 - 72108 Rottenburg am Neckar

Reutlingen
Pliezhausen
Rübgarten

Abstandsflächenplan

gemäß § 4 Abs. 4 LBOVVO

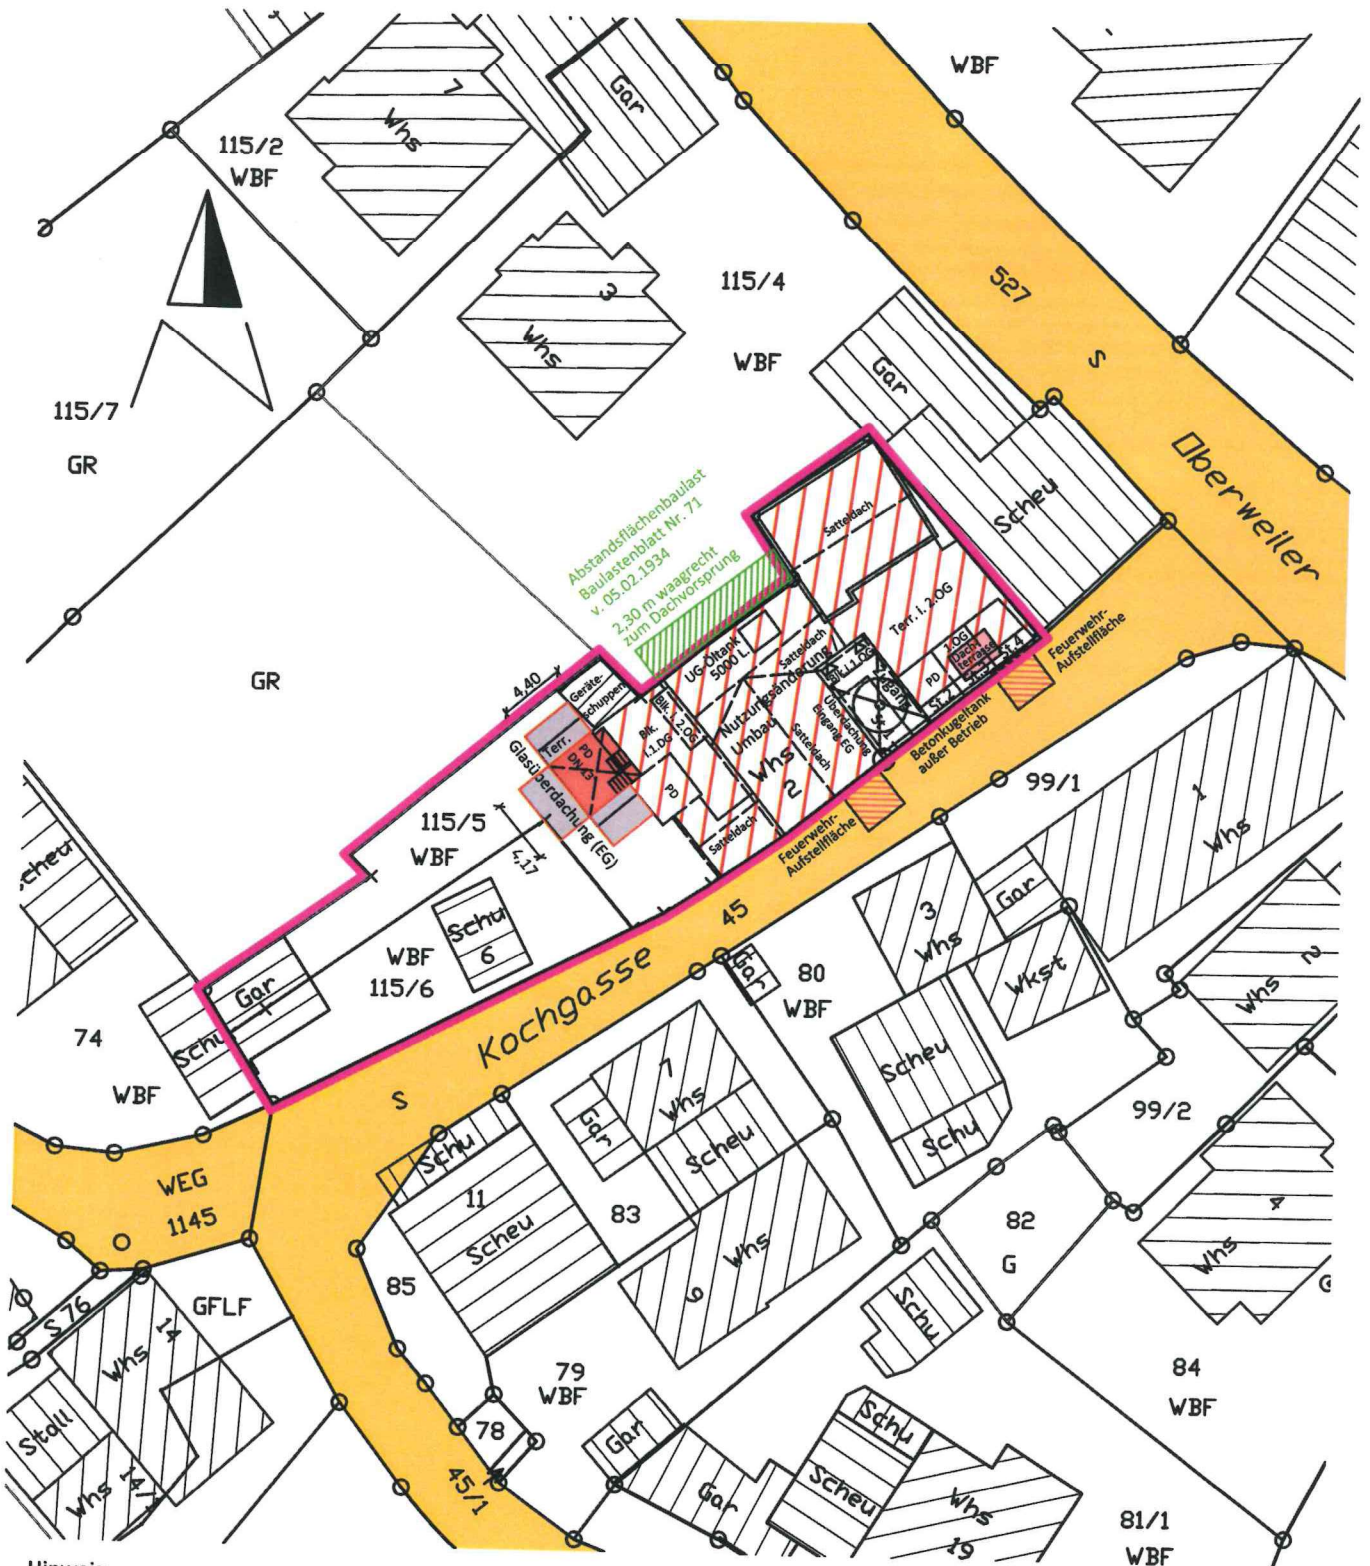

Hinweis:

Hinweis:
Für die Darstellung und Vollständigkeit event. vorhandener ober- u. unterirdischer Versorgungsleitungen wird keine Gewähr übernommen.
Die Lage der unterirdischen Versorgungsleitungen ist durch die ausführende Firma bei den zuständigen Stellen zu erfragen.

Maßänderungen sind dem Planfertiger mitzuteilen.

Grundlage: Auszug aus dem Liegenschaftskataster. Die Übereinstimmung des zeichnerischen Teils mit dem Auszug aus dem Liegenschaftskataster wird bestätigt (§ 4 Abs.2 S.2 LBOVVO). Ausgearbeitet nach § 4 Abs. 4 u. 5 LBOVVO


Rottenburg a.N., den 13.09.2022



Dipl.-Ing.(FH) Walter Wellhäußer - Dipl.-Ing.(FH) Stefan Wellhäußer

Öffentlich bestellte Vermessungsingenieure

Bischof-Moser-Straße 13 - 72108 Rottenburg am Neckar
Tel.: 0 74 72 / 3541 - info@vermessung-wellhaeusser.de

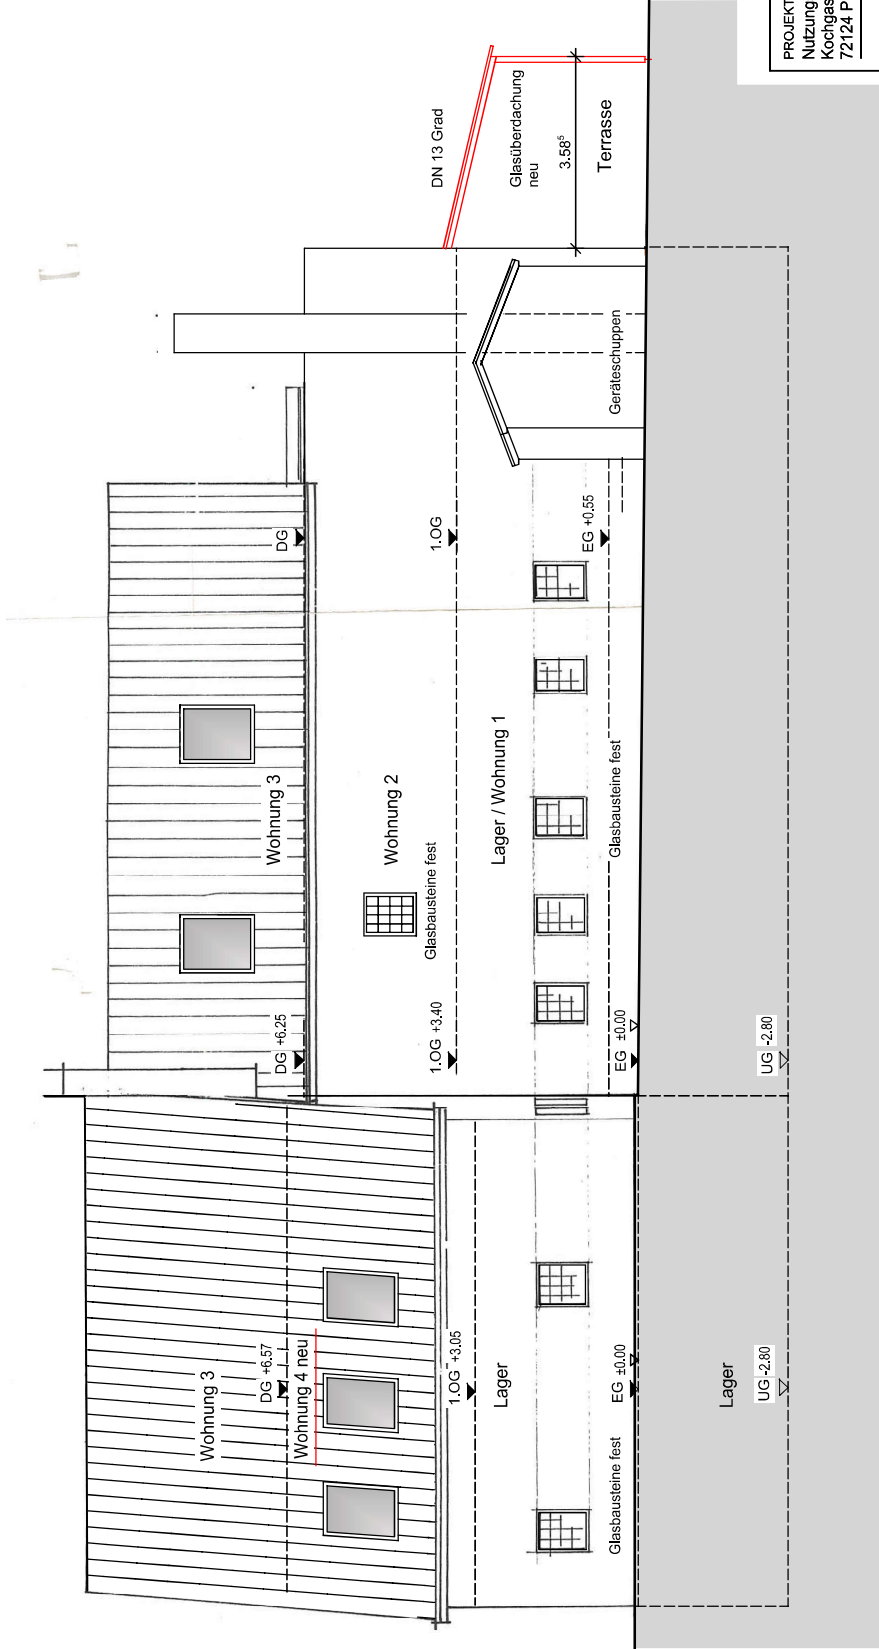


Legende:

- Abbruch
- Bestand
- Neubau

Alle Änderungen, bis auf die Nutzungsänderung
Im 1.OG, die Glasüberdachung bei Wohnung 1
und die Brandschutzmassnahmen, wurden
bereits verfahrensfrei ausgeführt.
Im Zuge des Antragsverfahren wurden diese
Ausführungen planmäßig nachgeführt.

PROJEKT: Nutzungsänderung Laden zur Wohnung Kochgasse 2 72124 Pletzhausen-Rübgarten		Wahrzeichen: Jede Veränderung dieses Dokuments, Verwertung und Mithaltung ohne schriftliche Genehmigung des Architekten ist ausdrücklich untersagt. Alle Rechte für den Fall der Patent- verletzung vorbehalten.	
PLANER: Architekturbüro Stefan Gämderinger Stefan Gämderinger Inhaber	Datum 13.09.2022	Name AT	Bauvorlage Ansicht Nordwest
MASSSTAB 2:2022	PROJEKTNR. 22022	BLATTGRÖÖE A3	ZEICHNUNGS-NR. 30

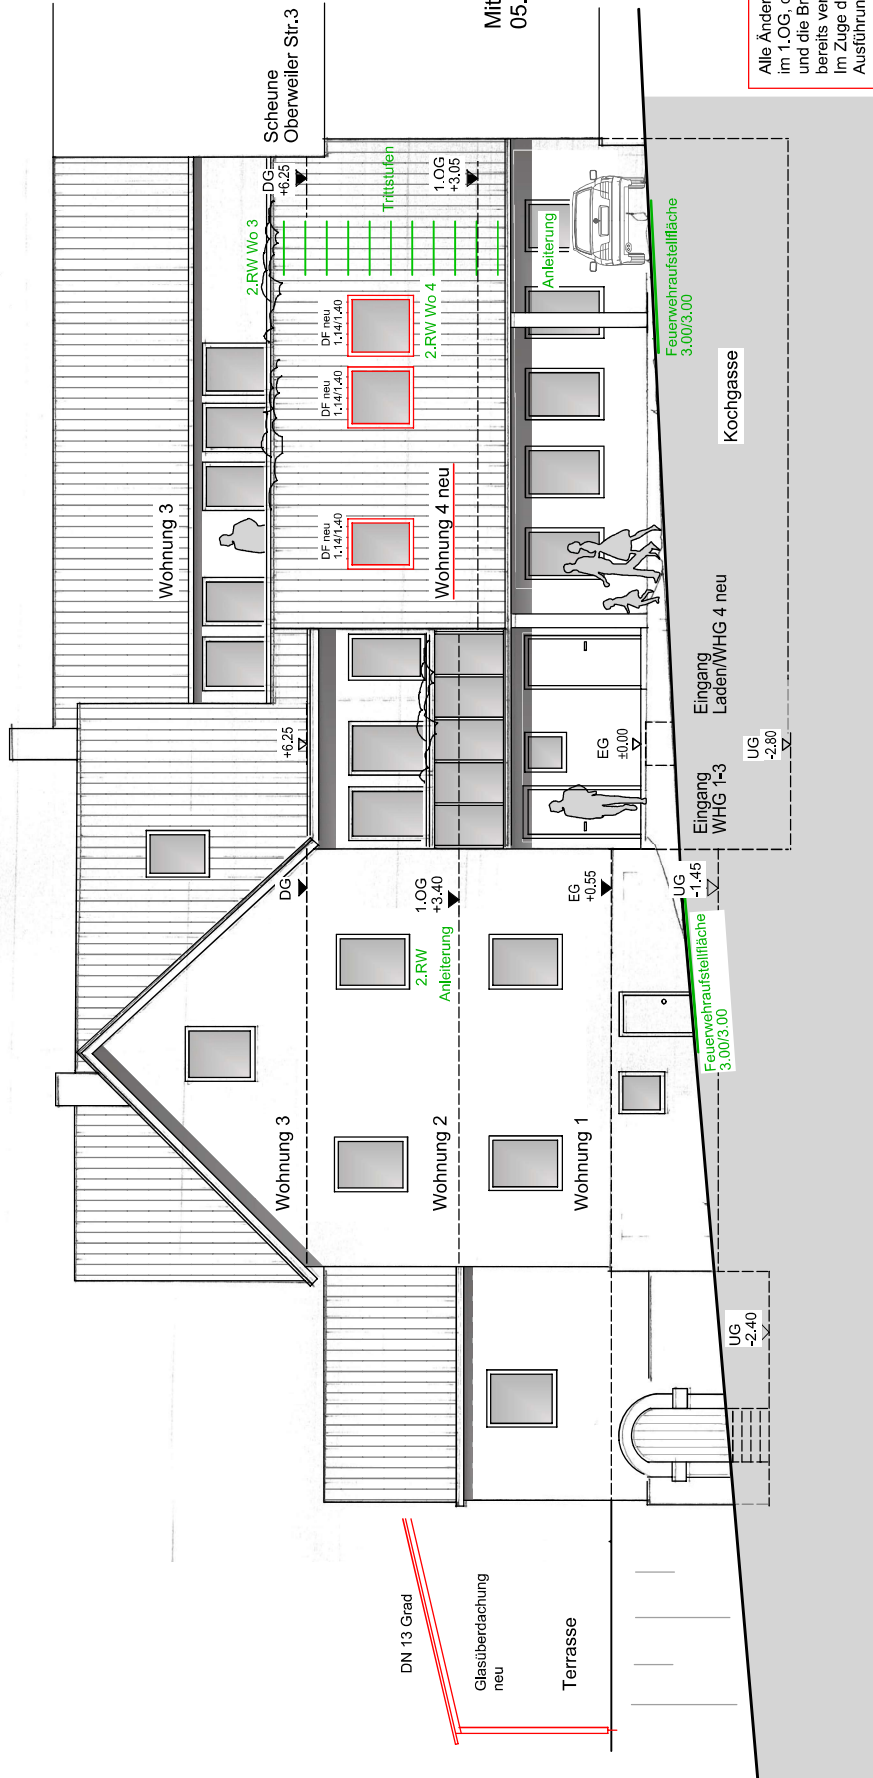


Mit Deckblatt geändert:
05.10.2022

Legende:

- Abbruch
- Bestand
- Neubau

Alle Änderungen, bis auf die Nutzungsänderung im 1.OG, die Glasüberdachung bei Wohnung 1 und die Brandschutzmassnahmen, wurden bereits verfahrensfrei ausgeführt. Im Zuge des Antragsverfahren wurden diese Ausführungen planmäßig nachgeführt.

PROJEKT: Nutzungsänderung Laden zur Wohnung Kochgasse 2 72124 Pleizhausen-Rübgarten		Wahrzeichen sowie Vervielfältigung dieses Dokuments, Vervielfältigung und Mitteilung seines Inhalts sind verboten, soweit nicht ausdrücklich anders bestimmt ist. Alle Rechte für den Fall der Patent-, Urheber- und sonstigen Rechte vorbehalten. Musterantrag vorgehalten.	
PLANER: Architekturbüro Stefan Gämderinger Stefan Gämderinger Inhaber	Datum 13.09.2022	Name AT	
Brunnenstraße 12 72108 Reichenbach-Gersdorf Tel. 07073 9183-0 Fax 07073 9183-93	Genehmigt	Bewertung	
MASSSTAB 2/2022	PROJEKTNR. 22022	Bauvorlage	Ansicht Südost
STOCKWERK Wohnhaus	BLATTGRÖÖE A3	ZEICHNUNGS-NR.	31

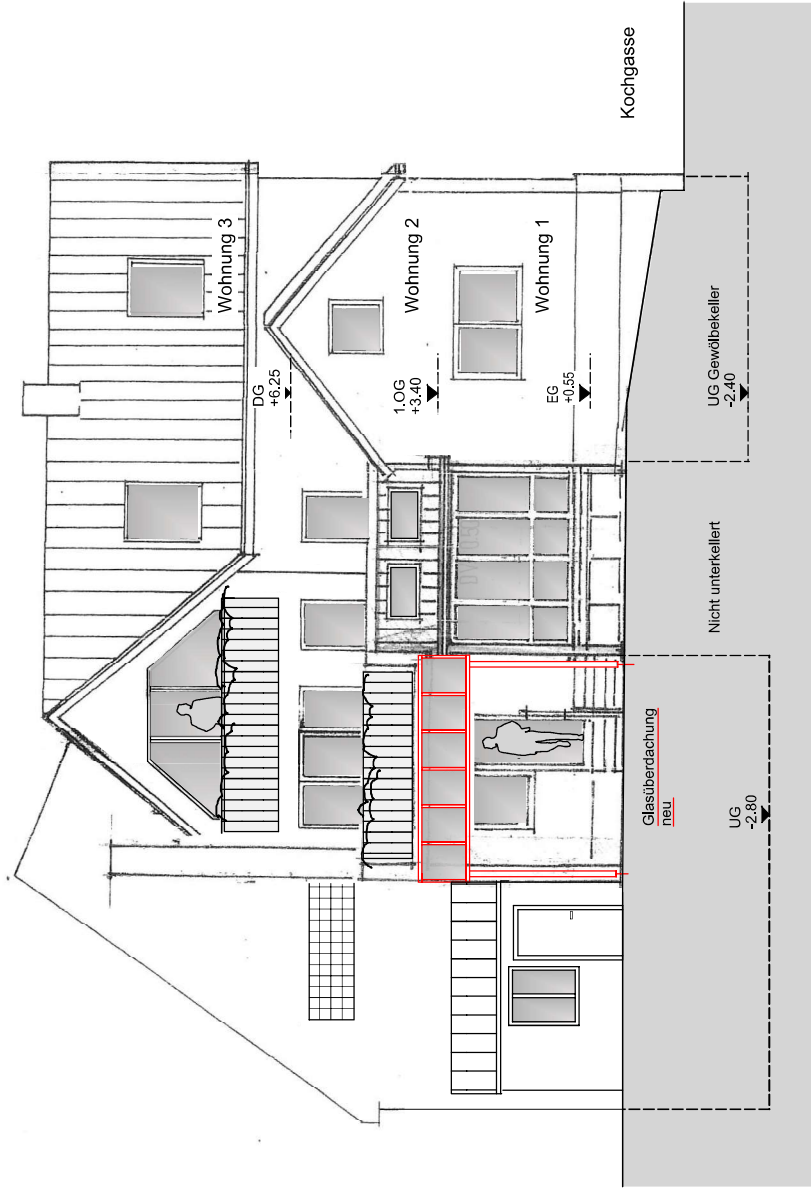

Legende:

Abbruch
Bestand
Neubau

Alle Änderungen, bis auf die Nutzungsänderung
Im 1.OG, die Glasüberdachung bei Wohnung 1
und die Brandschutzmassnahmen, wurden
bereits verfahrensfrei ausgeführt.
Im Zuge des Antragsverfahren wurden diese
Ausführungen planmäßig nachgeführt.

PROJEKT: Nutzungsänderung Laden zur Wohnung Kochgasse 2 72124 Pleizhausen-Rübgarten		Wahrzeichen sowie Verschönerung dieses Dokuments, Vervielfältigung und Fälschung sind ausdrücklich verboten, soweit nicht sonst anders angegeben. Alle Rechte für den Fall der Patent-, Verlags-, oder sonstigen Urheberrechte zustehende vorbehalten.	
Beauftragter	Datum	Name	
Geprüft	13.09.2022	AT	
Genehmigt			
PLANER: Architekturbüro Stefan Gämderinger Stefan Gämderinger Inhaber		Bauvorlage Ansicht Südwest	
Brunnenstraße 12 72108 Reichenbach-Gersdorf Tel. 07073 9183-0 Fax 07073 9183-63			
MASSSTAB	PROJEKTNR.		
22022			
STOCKWERK	GEBAUDEART	BLATTGRÖÖE	
Wohnhaus	A3		
ZEICHNUNGS-NR.			32