


Öffentliche Anlage zu Drucksache 117/2022

LAGEPLAN

Kreis Reutlingen
Gemeinde Pliezhausen
Gemarkung Pliezhausen

Zeichnerischer Teil
zum Bauantrag
(§4 LBOVVO)

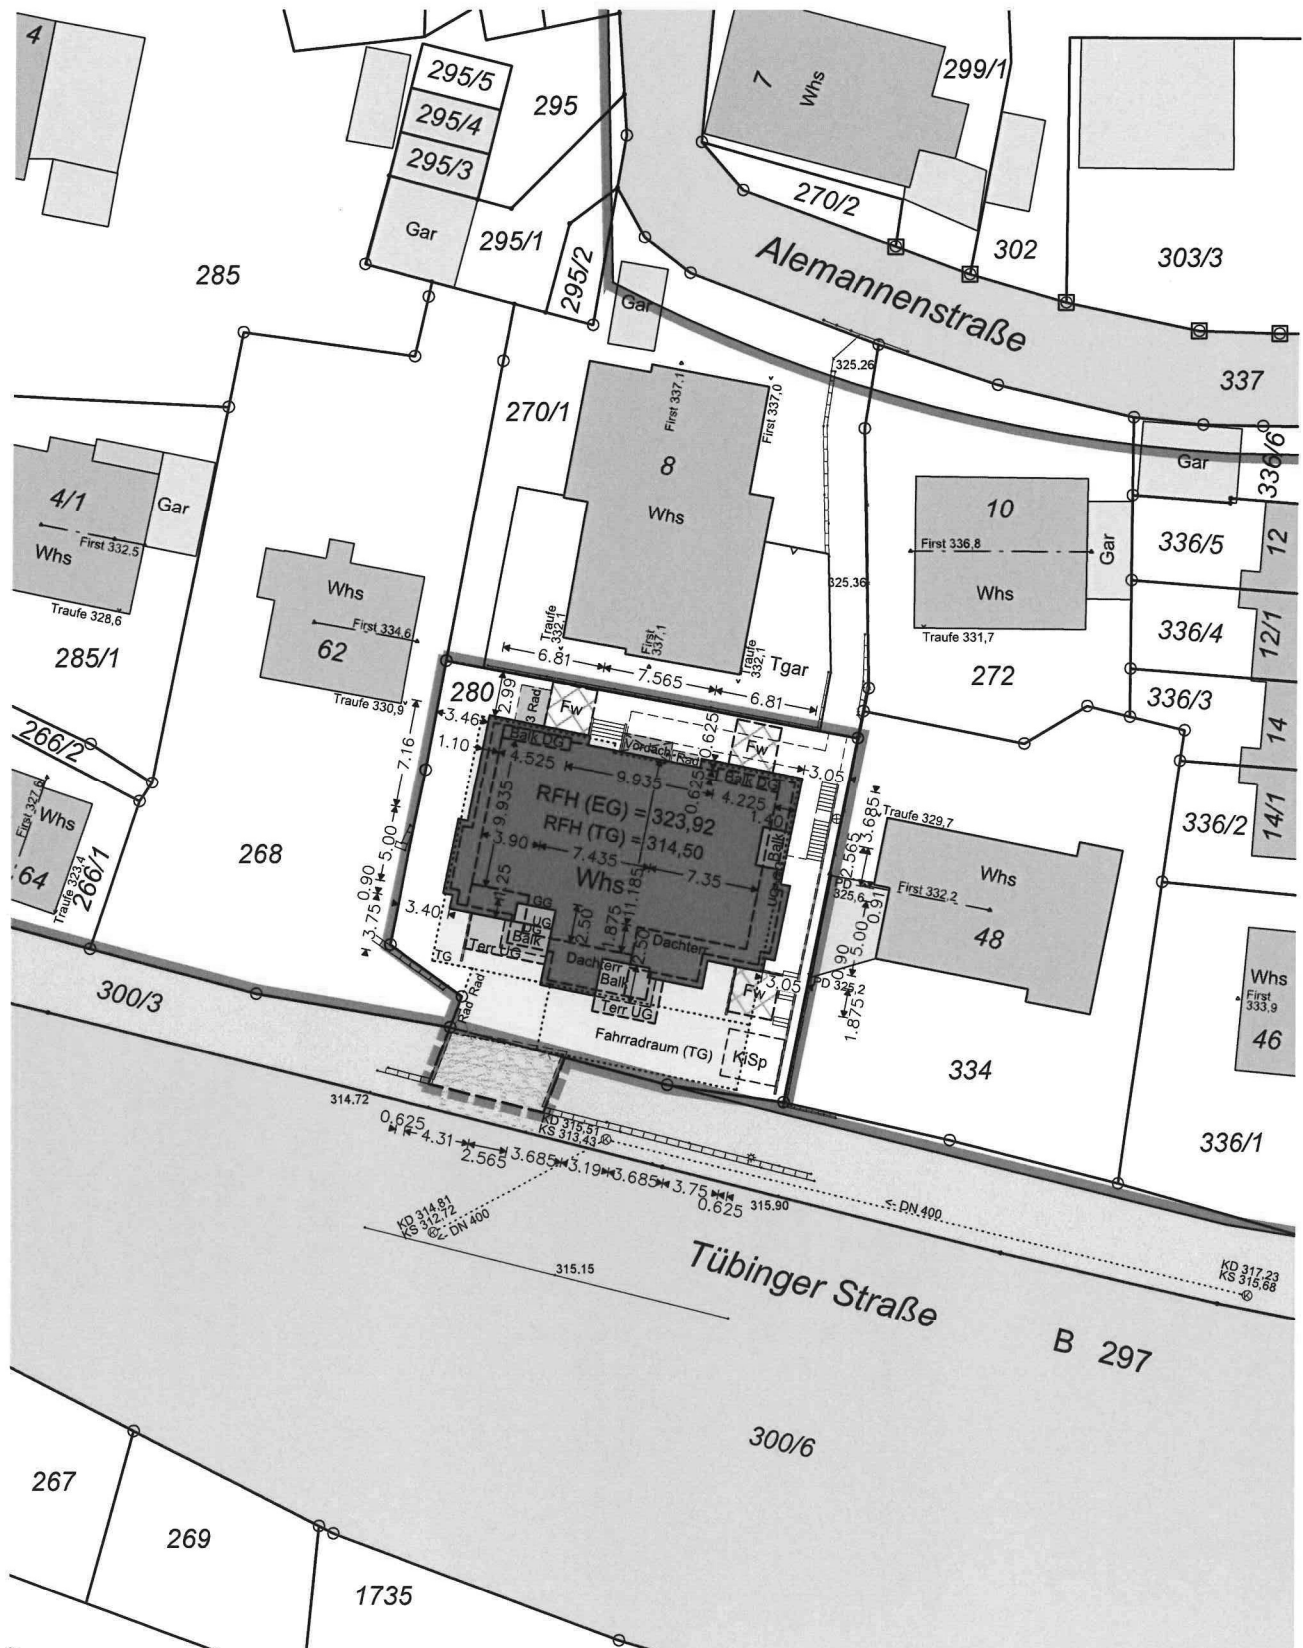

Meter

geplante Grenzen
Evtl. Leitungen u.
Versorgungsanlagen
sind im Lageplan
nicht dargestellt



Vermessungsbüro Espey - Falkner

Sachverständige nach §5 LBOVVO

Hauptstraße 58 Tel. 0711-90240-0 mail@vermessung-ef.de
70771 Leinfelden - Echterdingen www.vermessung-ef.de


26.09.2022

Falkner

LAGEPLAN mit Abstandsflächen

Kreis Reutlingen
Gemeinde Pliezhausen
Gemarkung Pliezhausen

Zeichnerischer Teil
zum Bauantrag
(§4 LBOVVO)

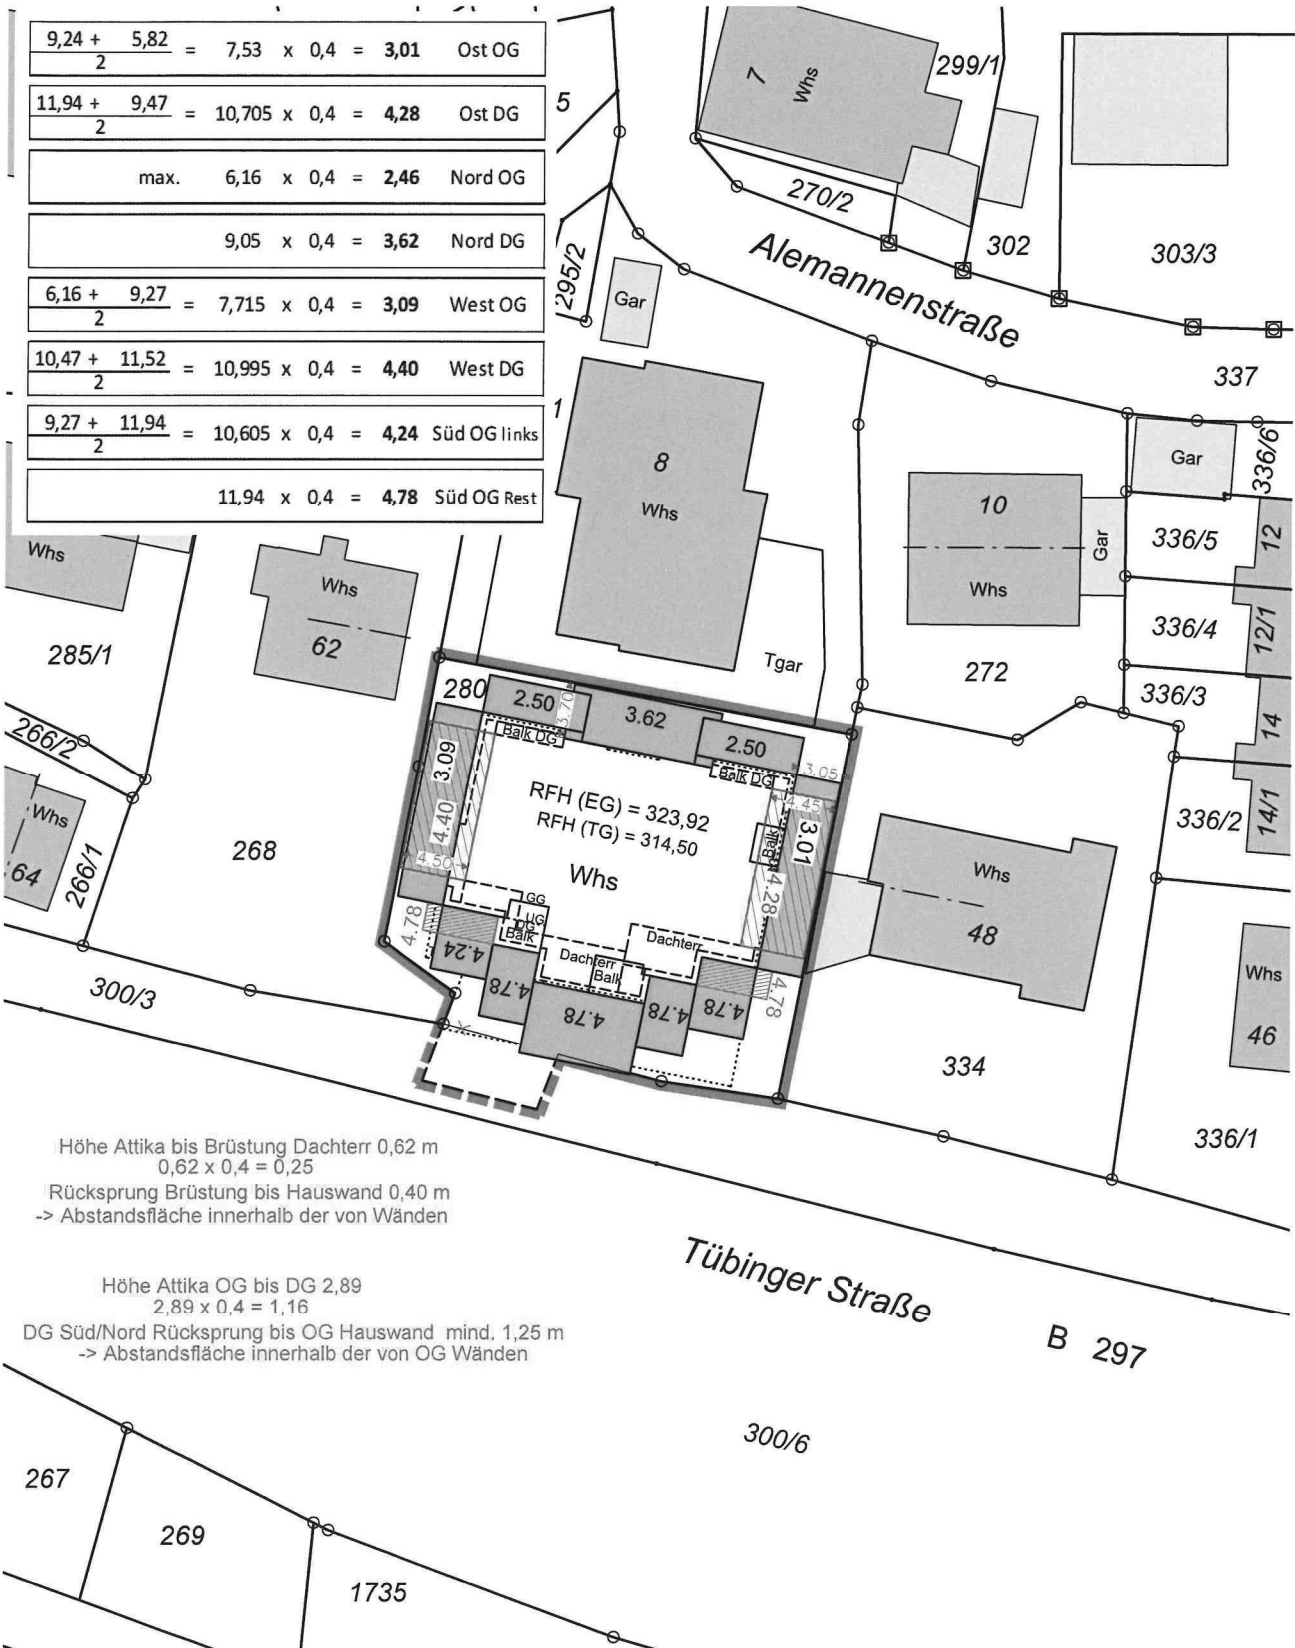

Meter
geplante Grenzen
Evtl. Leitungen u.
Versorgungsanlagen
sind im Lageplan
nicht dargestellt



Vermessungsbüro Espey - Falkner

Sachverständige nach §5 LBOVVO

Hauptstraße 58 Tel. 0711-90240-0 mail@vermessung-ef.de
70771 Leinfelden - Echterdingen www.vermessung-ef.de

26.09.2022

Falkner

Nachweis - Vollgeschossigkeit und GFZ




Vermessungsbüro Espey - Falkner

Sachverständige nach §5 LBOVVO

Hauptstraße 58 Tel. 0711-90240-0 mail@vermessung-ef.de
70771 Leinfelden - Echterdingen www.vermessung-ef.de

26.09.2022

Falkner

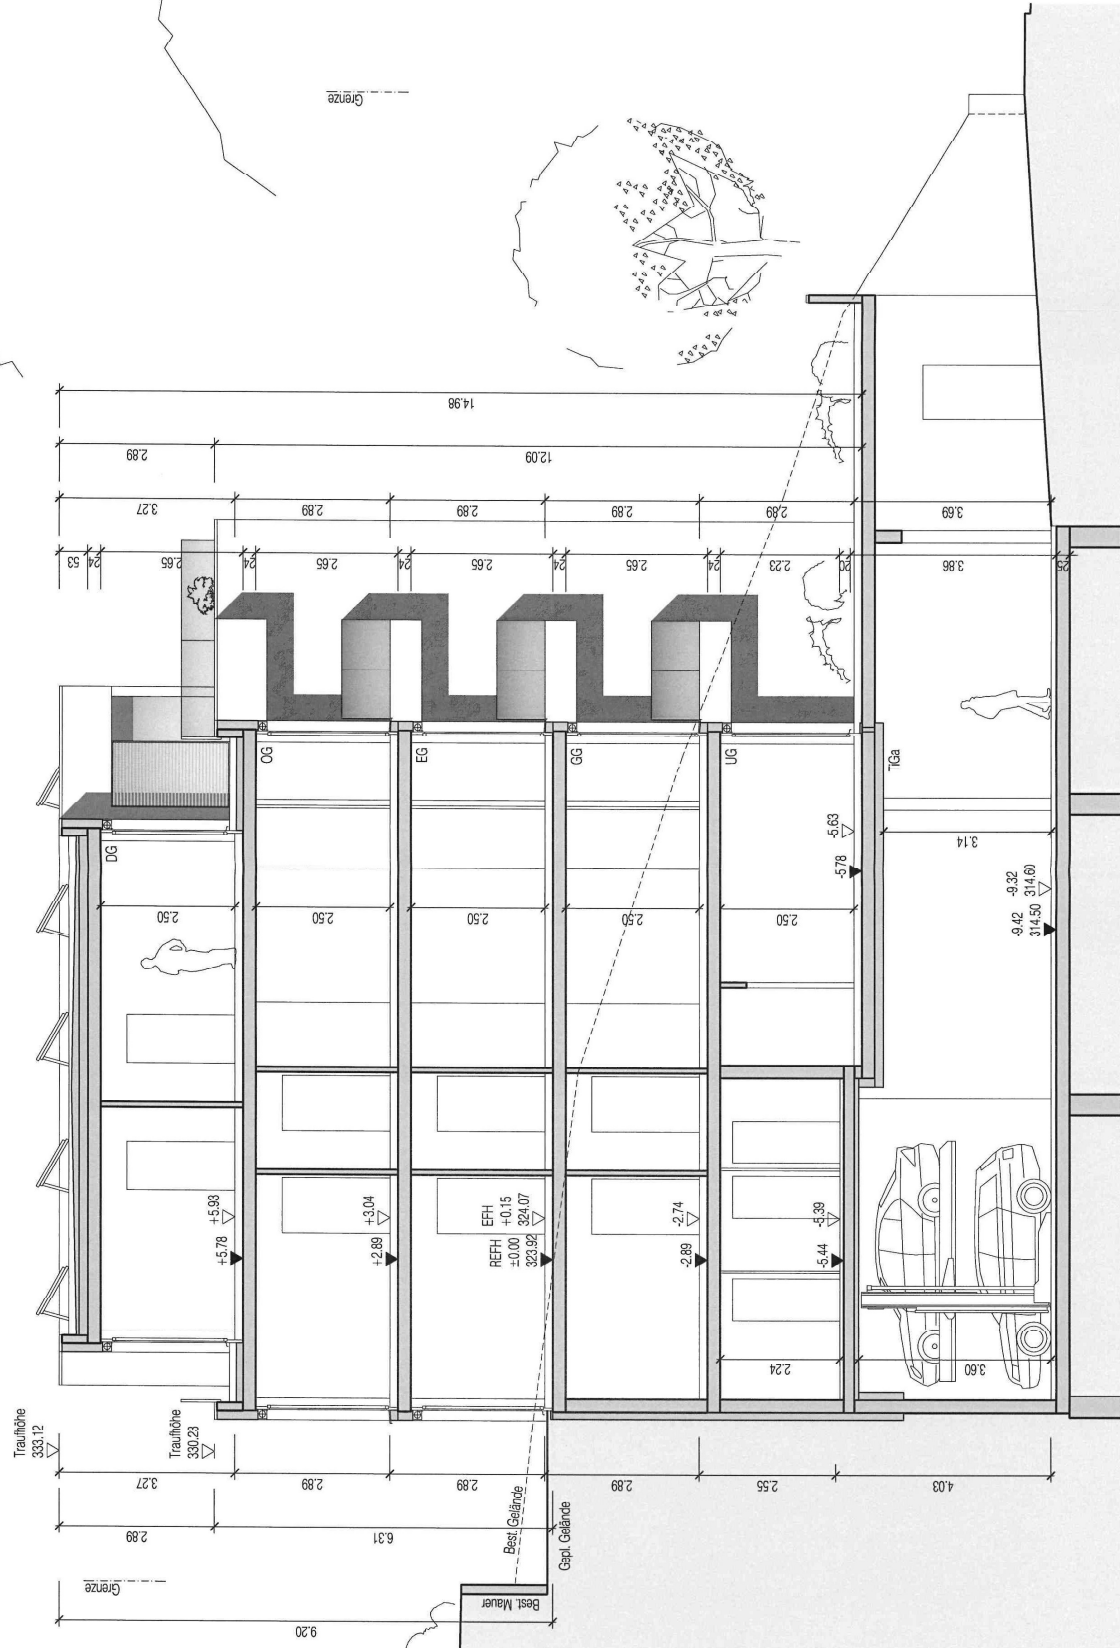

A


19.09.22 A

unc

Lenic Architekten
Nürtinger Straße 32
70794 Filderstadt

mail@lenic-architekten.de
www.lenic-architekten.de
Tel +49 711 78 74 18 0

310.00

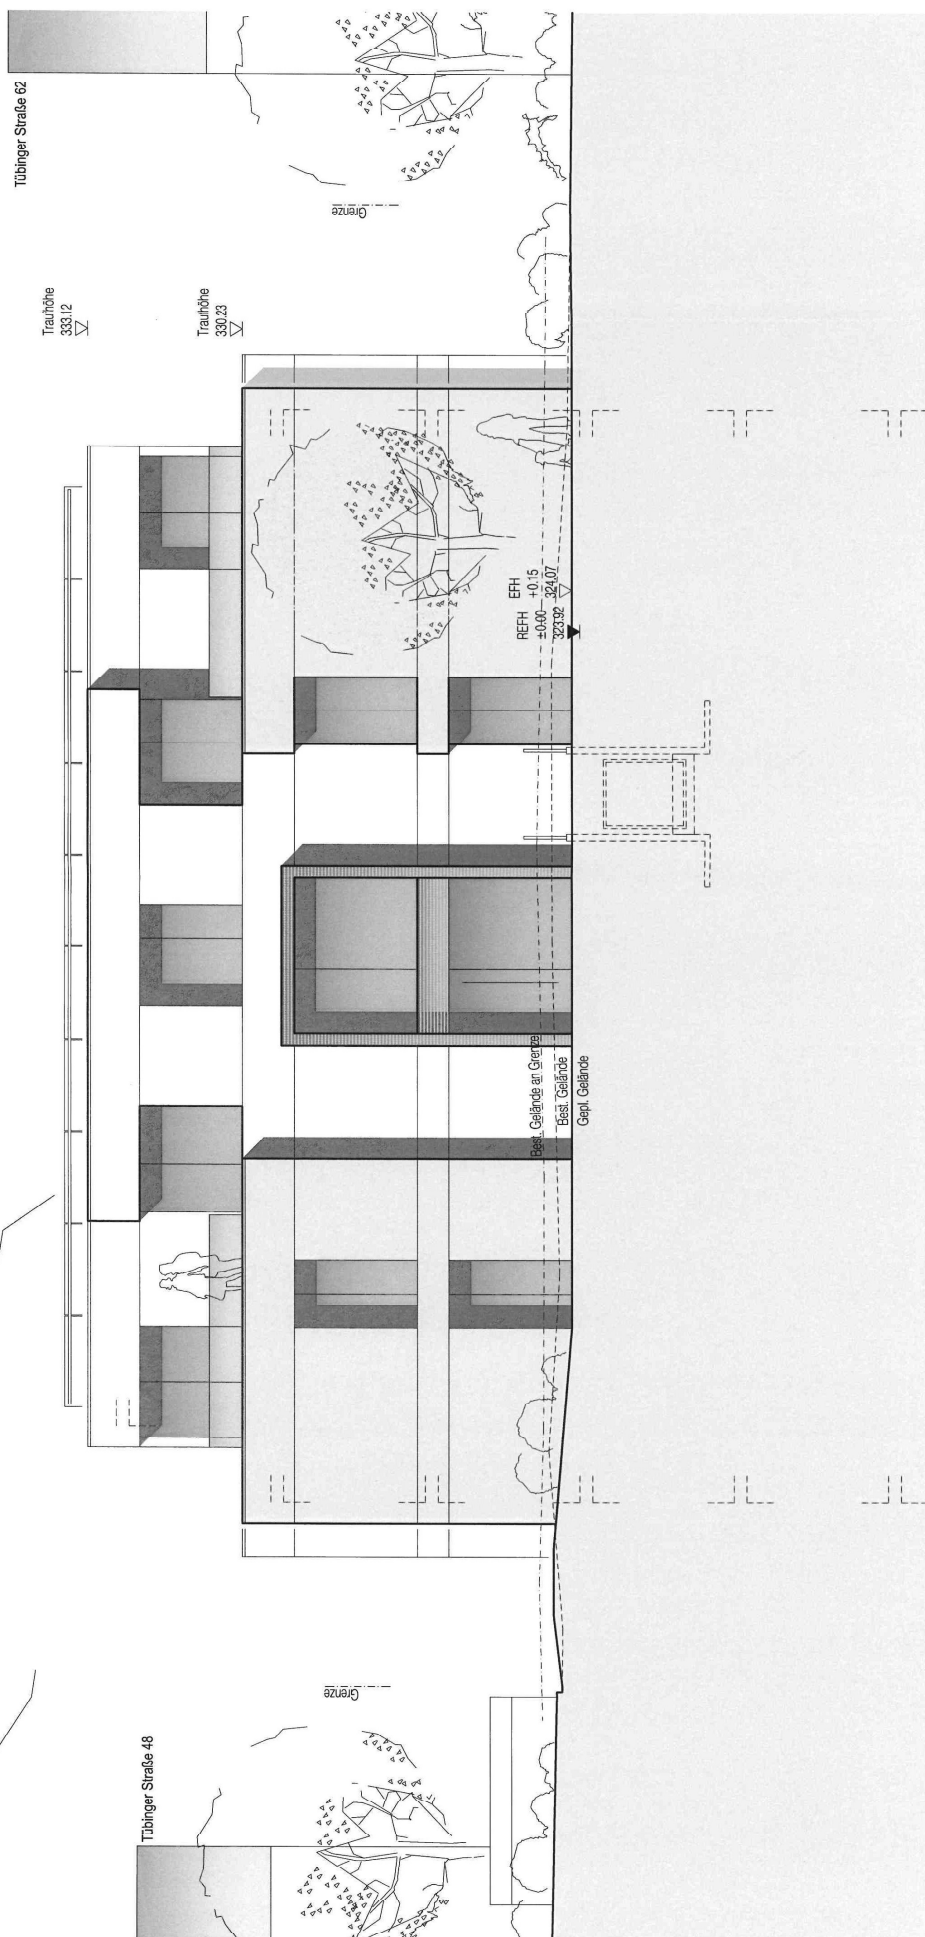

A

19.03.22 A

[Signature]

Lenic Architekten


Nürtinger Straße 32

70794 Filderstadt

mail@lenic-architekten.de

www.lenic-architekten.de

Tel +49 711 78 74 180

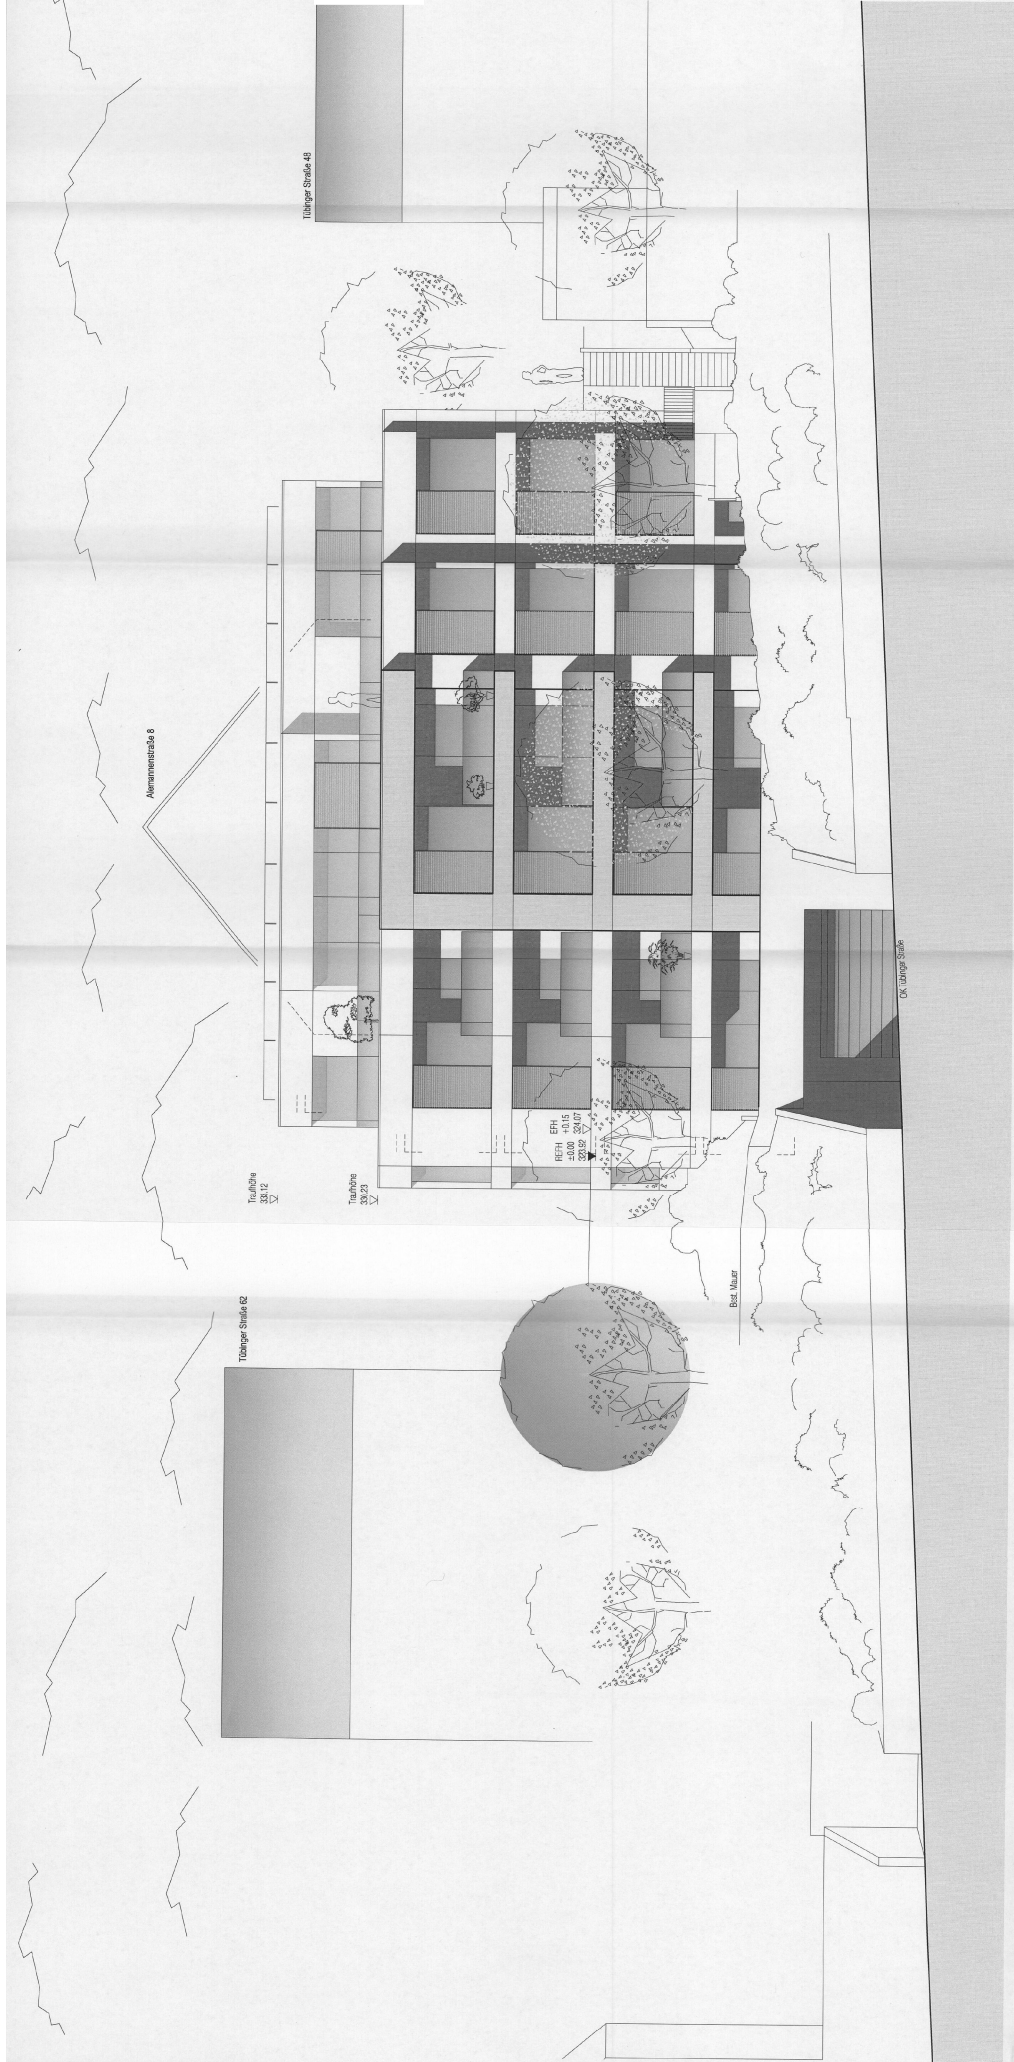


A

19.03.22 A

MLC

Lenic Architekten
Nürtinger Straße 32
70794 Filderstadt

mail@lenic-architekten.de
www.lenic-architekten.de
Tel +49 711 78 74 180

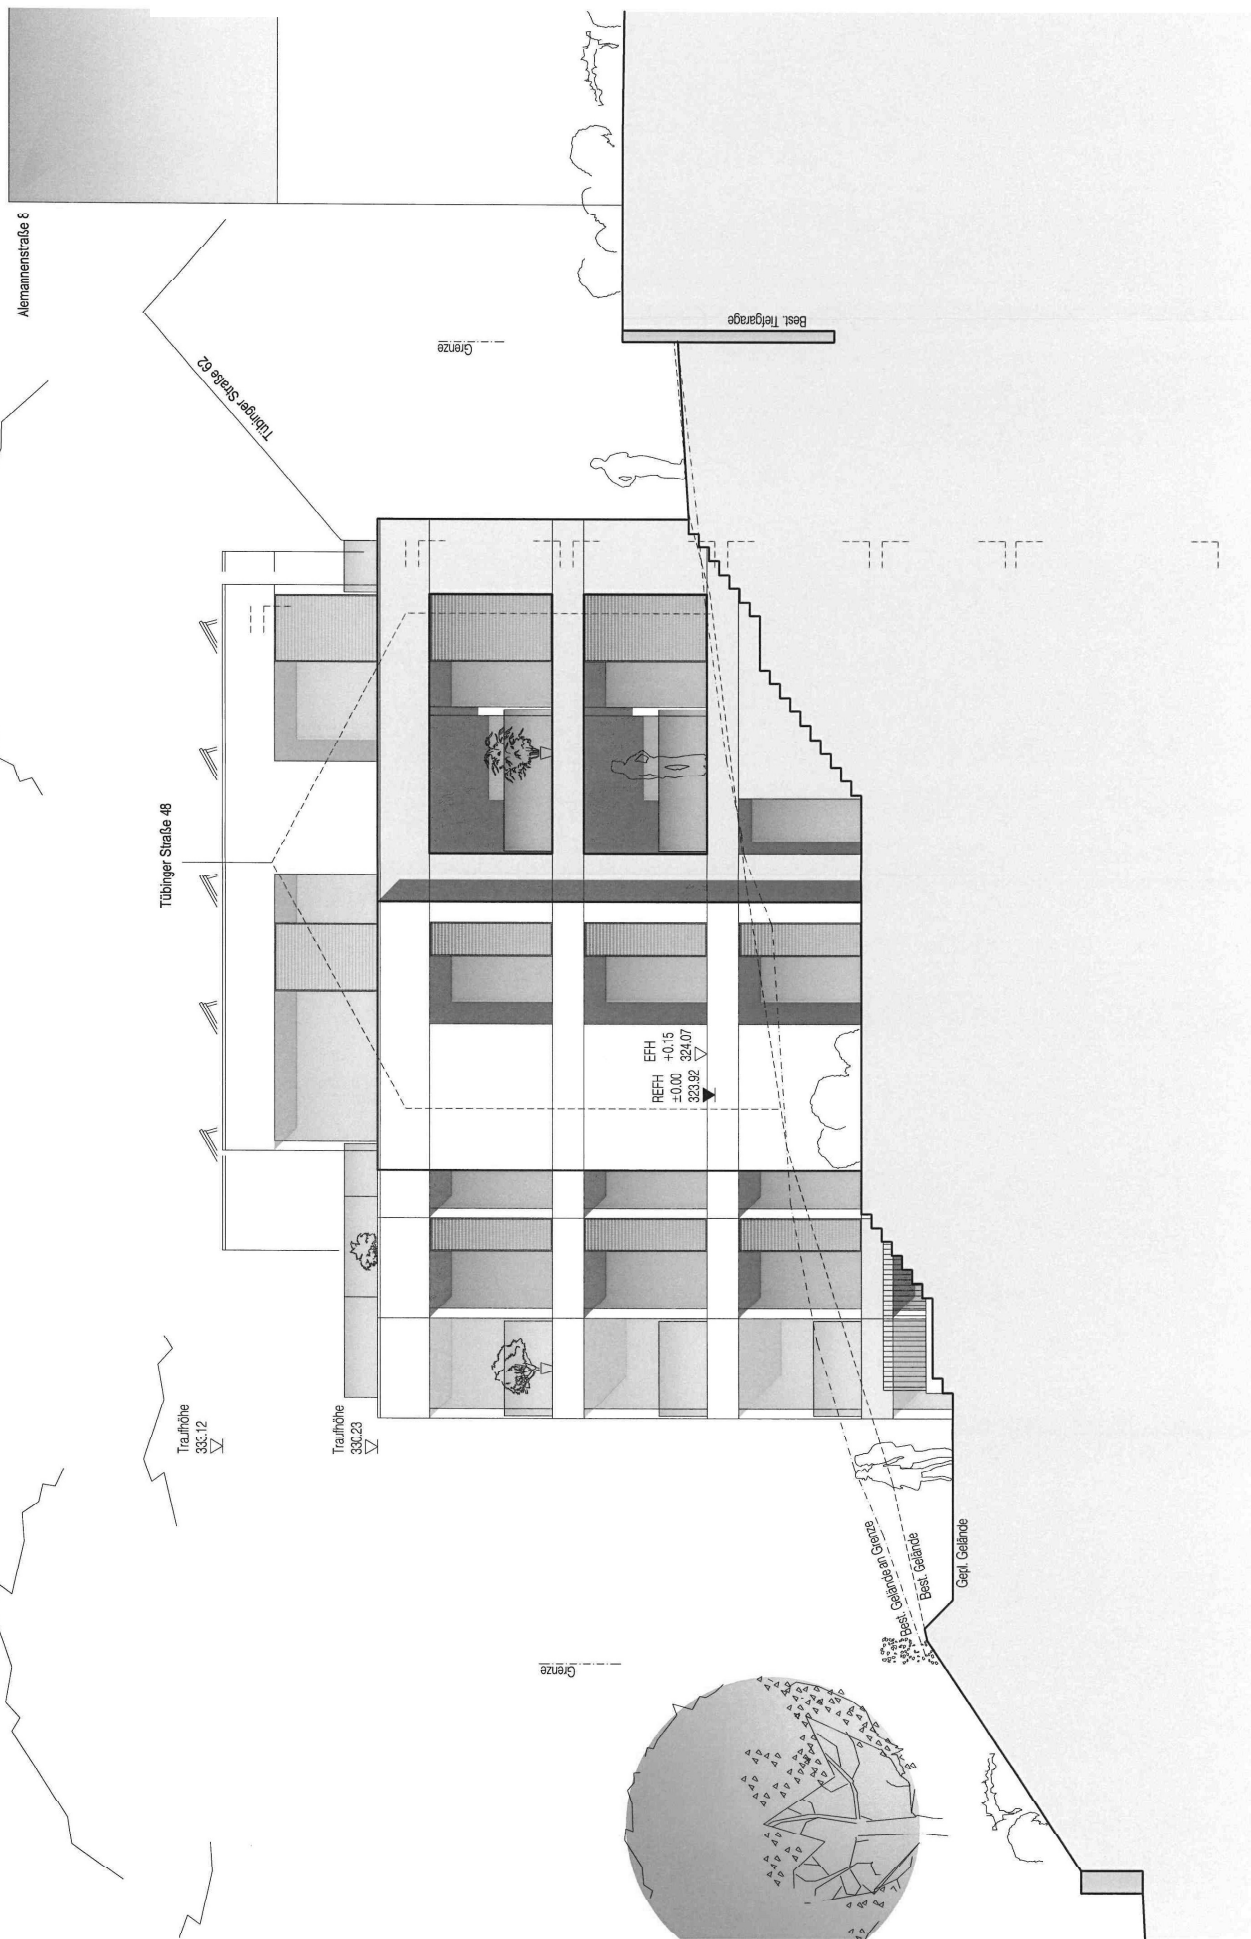

Alemannenstraße 8

Traufhöhe
333,12

Traufhöhe
333,23

REFH ±0,00
EFH +0,15
333,92

Best. Gelände

Gepl. Gelände

Best. Gelände an Grenze

Grenze

Grenze

A

19.09.22 A

[Signature]

Lenic Architekten
Nürtinger Straße 32
70794 Filderstadt

mail@lenic-architekten.de
www.lenic-architekten.de
Tel +49 711 78 74 18 0