
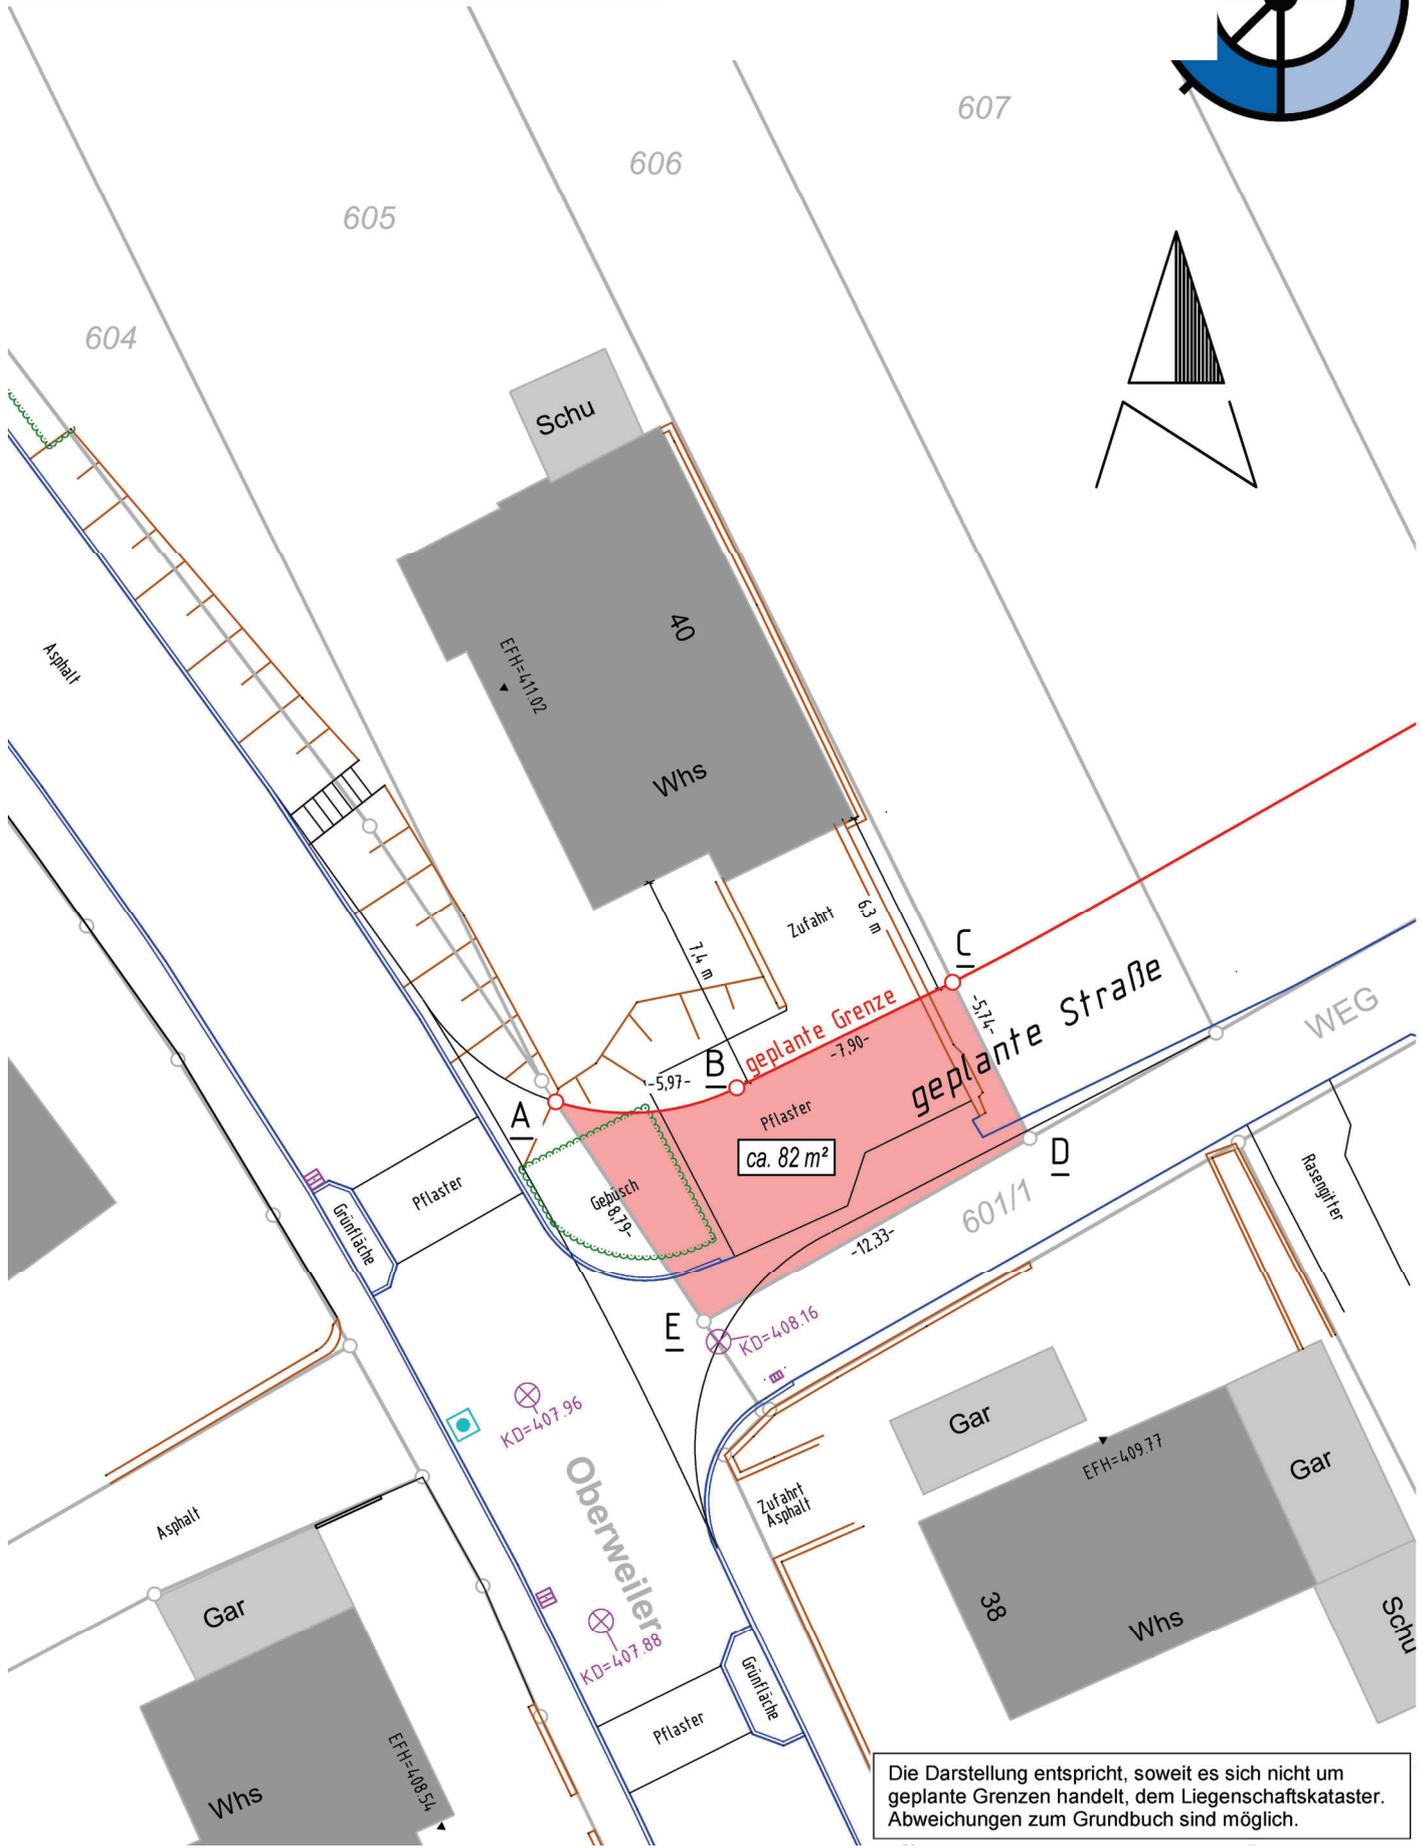


LANDKREIS Reutlingen
 GEMEINDE Pliezhausen
 GEMARKUNG Rübgarten

LAGEPLAN
 zum Grunderwerb

Anlage 2 zur Drucksache Nr. 121/2022

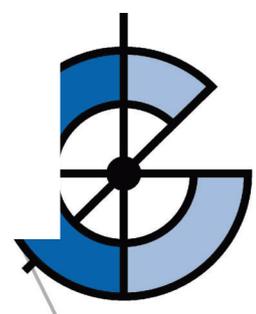

Die Darstellung entspricht, soweit es sich nicht um geplante Grenzen handelt, dem Liegenschaftskataster. Abweichungen zum Grundbuch sind möglich.