


**Anlage 8 zur
Drucksache Nr.
122/2022**

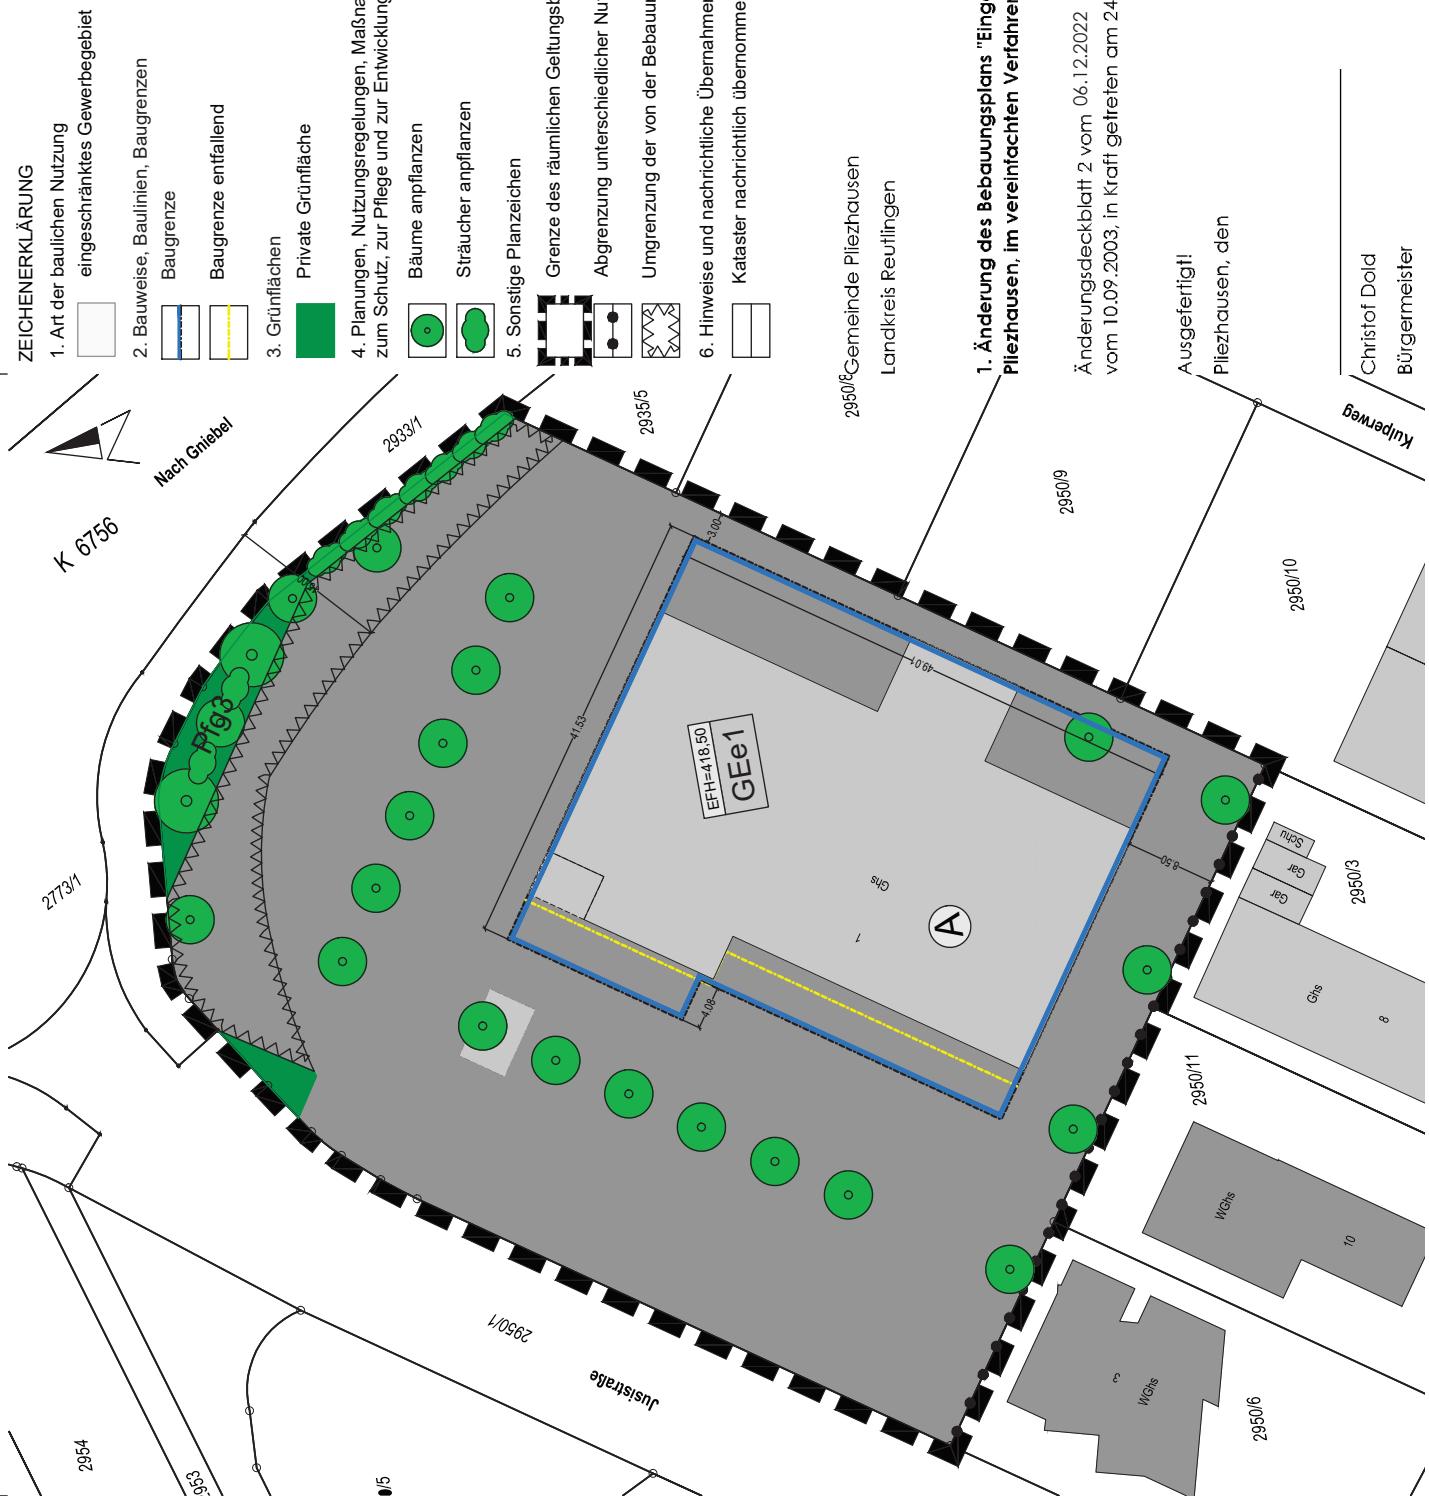

MASSSTAB
AUFTRAGSNR. G21466-0_BPL-E.pdf
DRUCKDATUM 21.09.28_G21466_BPL-E.pdf
GEFERTIGT Mühlacker, den 28.09.2021
BEARBEITER Leonie Gerst

GERST INGENIEURE GMBH
Industriestraße 47 West
D - 75417 Mühlacker

GERST INGENIEURE