



Anlage 5 zur Drucksache
Nr. 124/2022

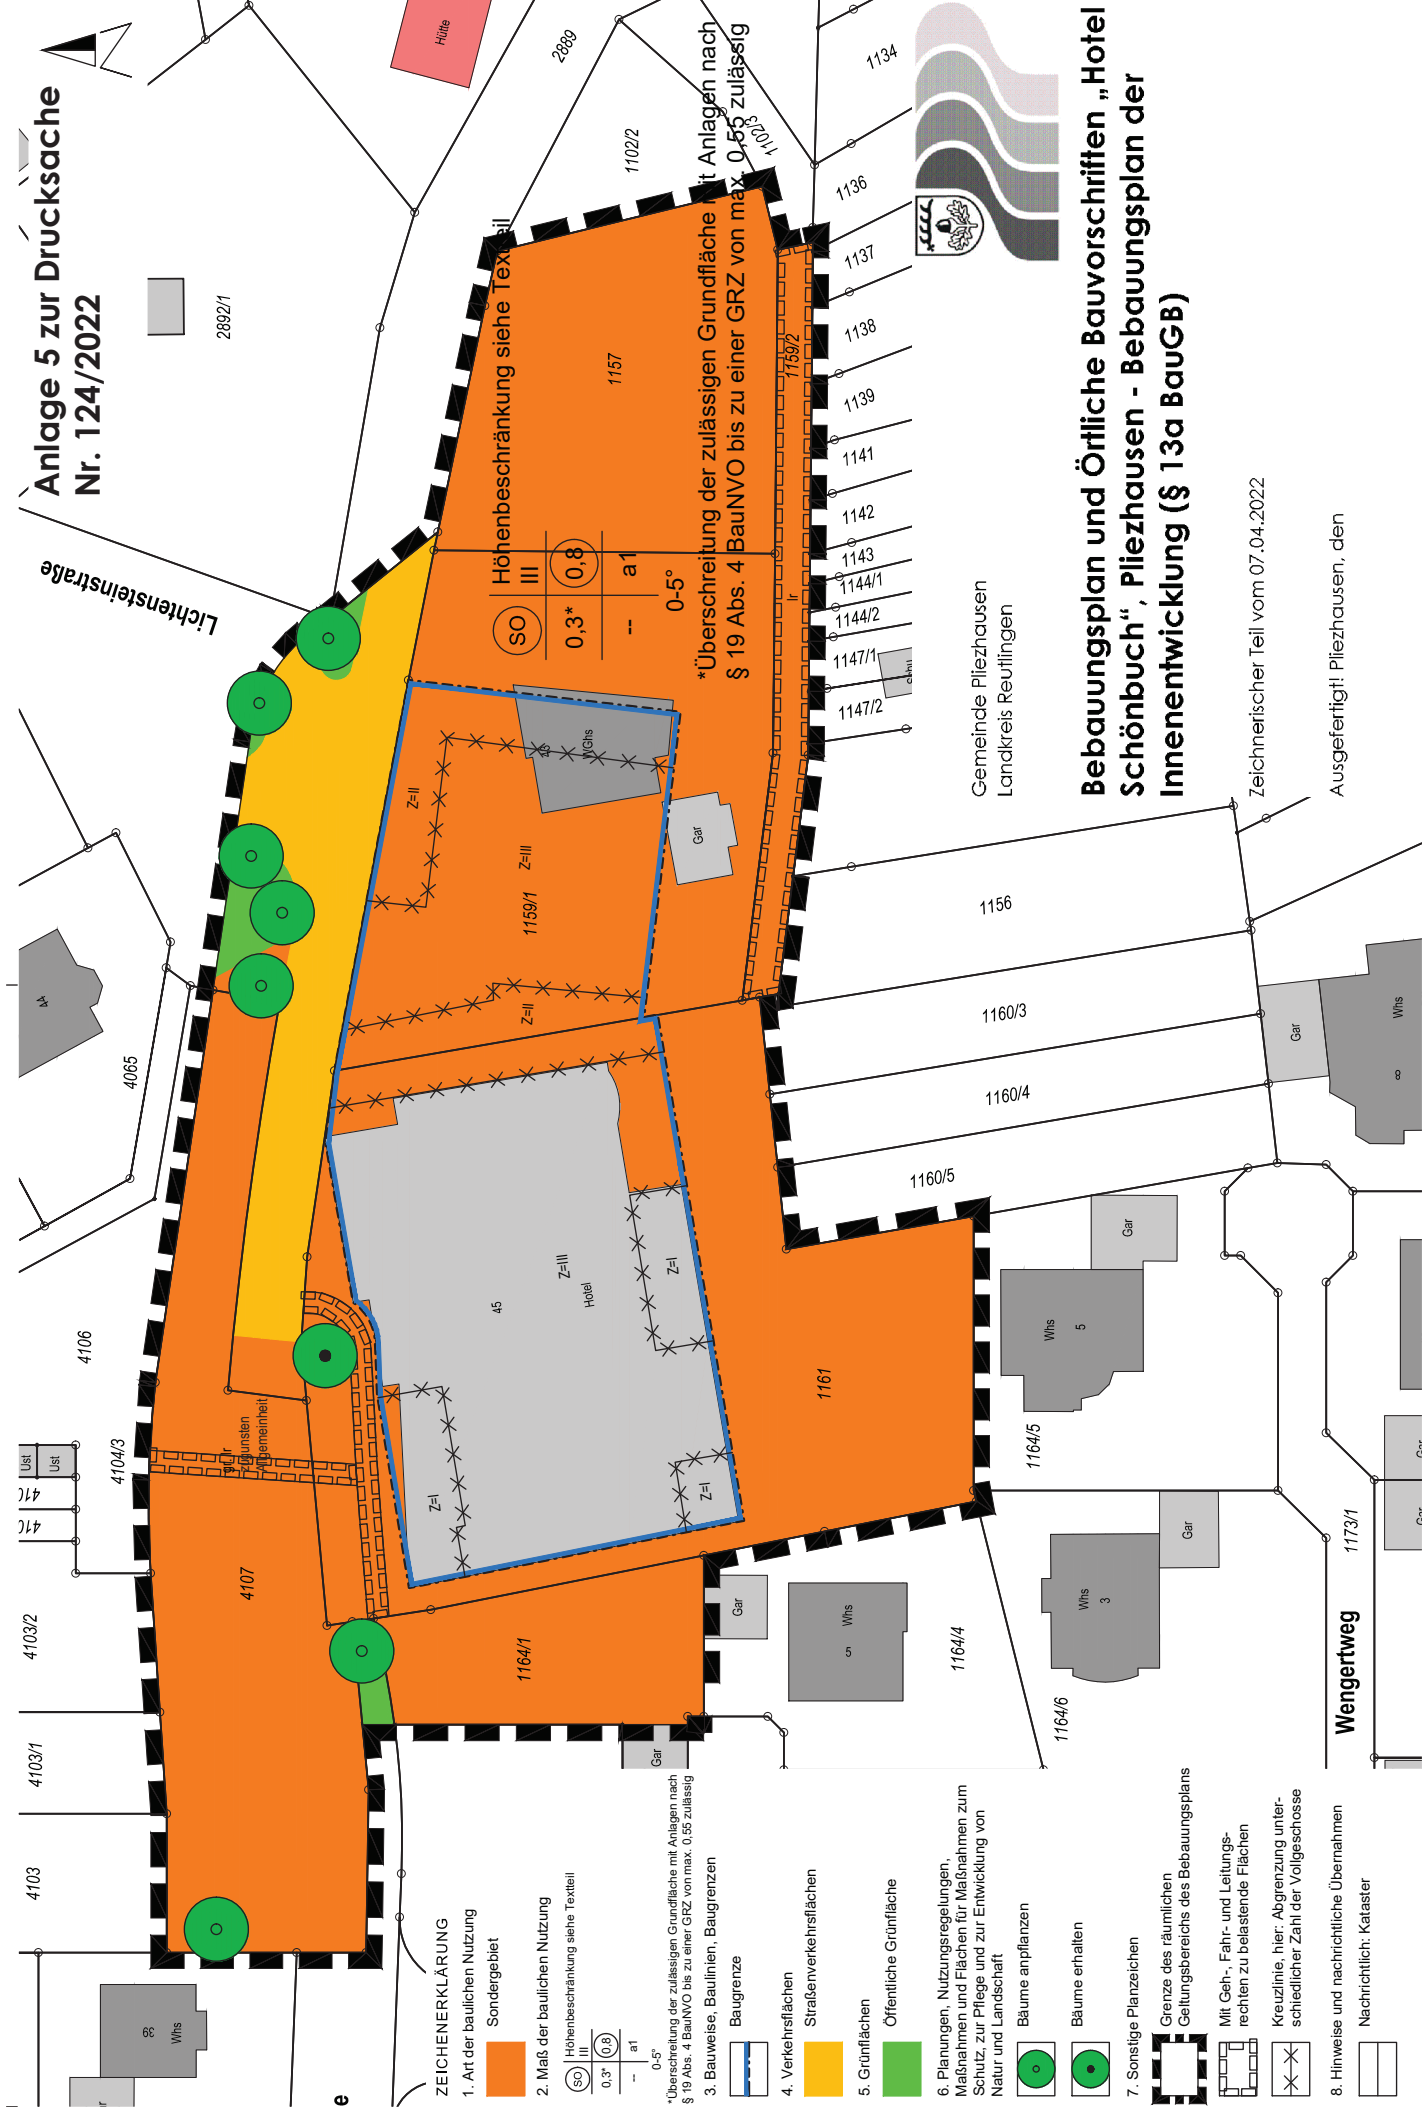

ZEICHENERKLÄRUNG

1. Art der baulichen Nutzung

 

2. Maß der baulichen Nutzung


SO	III	Höhenbeschränkung siehe Textteil
0,3*	0,8	
--	a1	
0-5°		

*Überschreitung der zulässigen Grundfläche mit Anlagen nach § 19 Abs. 4 BauNVO bis zu einer GRZ von max. 0,95 zulässig

3. Bauweise, Baulinien, Baugrenzen




4. Verkehrsflächen

 

5. Grünflächen




6. Planungen, Nutzungsregelungen, Maßnahmen und Flächen für Maßnahmen zum Schutz, zur Pflege und zur Entwicklung von Natur und Landschaft

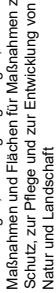


7. Sonstige Planzeichen



Mit Geh-, Fahr- und Leitungsrechten zu belastende Flächen

 

Kreuzlinie, hier: Abgrenzung unterschiedlicher Zahl der Vollgeschosse

 

8. Hinweise und nachrichtliche Übernahmen



Nachrichtlich: Kataster

**Bebauungsplan und Örtliche Bauvorschriften „Hotel
Schönbuch“, Pliezhausen - Bebauungsplan der
Innenentwicklung (§ 13a BauGB)**

Gemeinde Pliezhausen
Landkreis Reutlingen

Zeichnerischer Teil vom 07.04.2022

Ausgefertigt! Pliezhausen, den