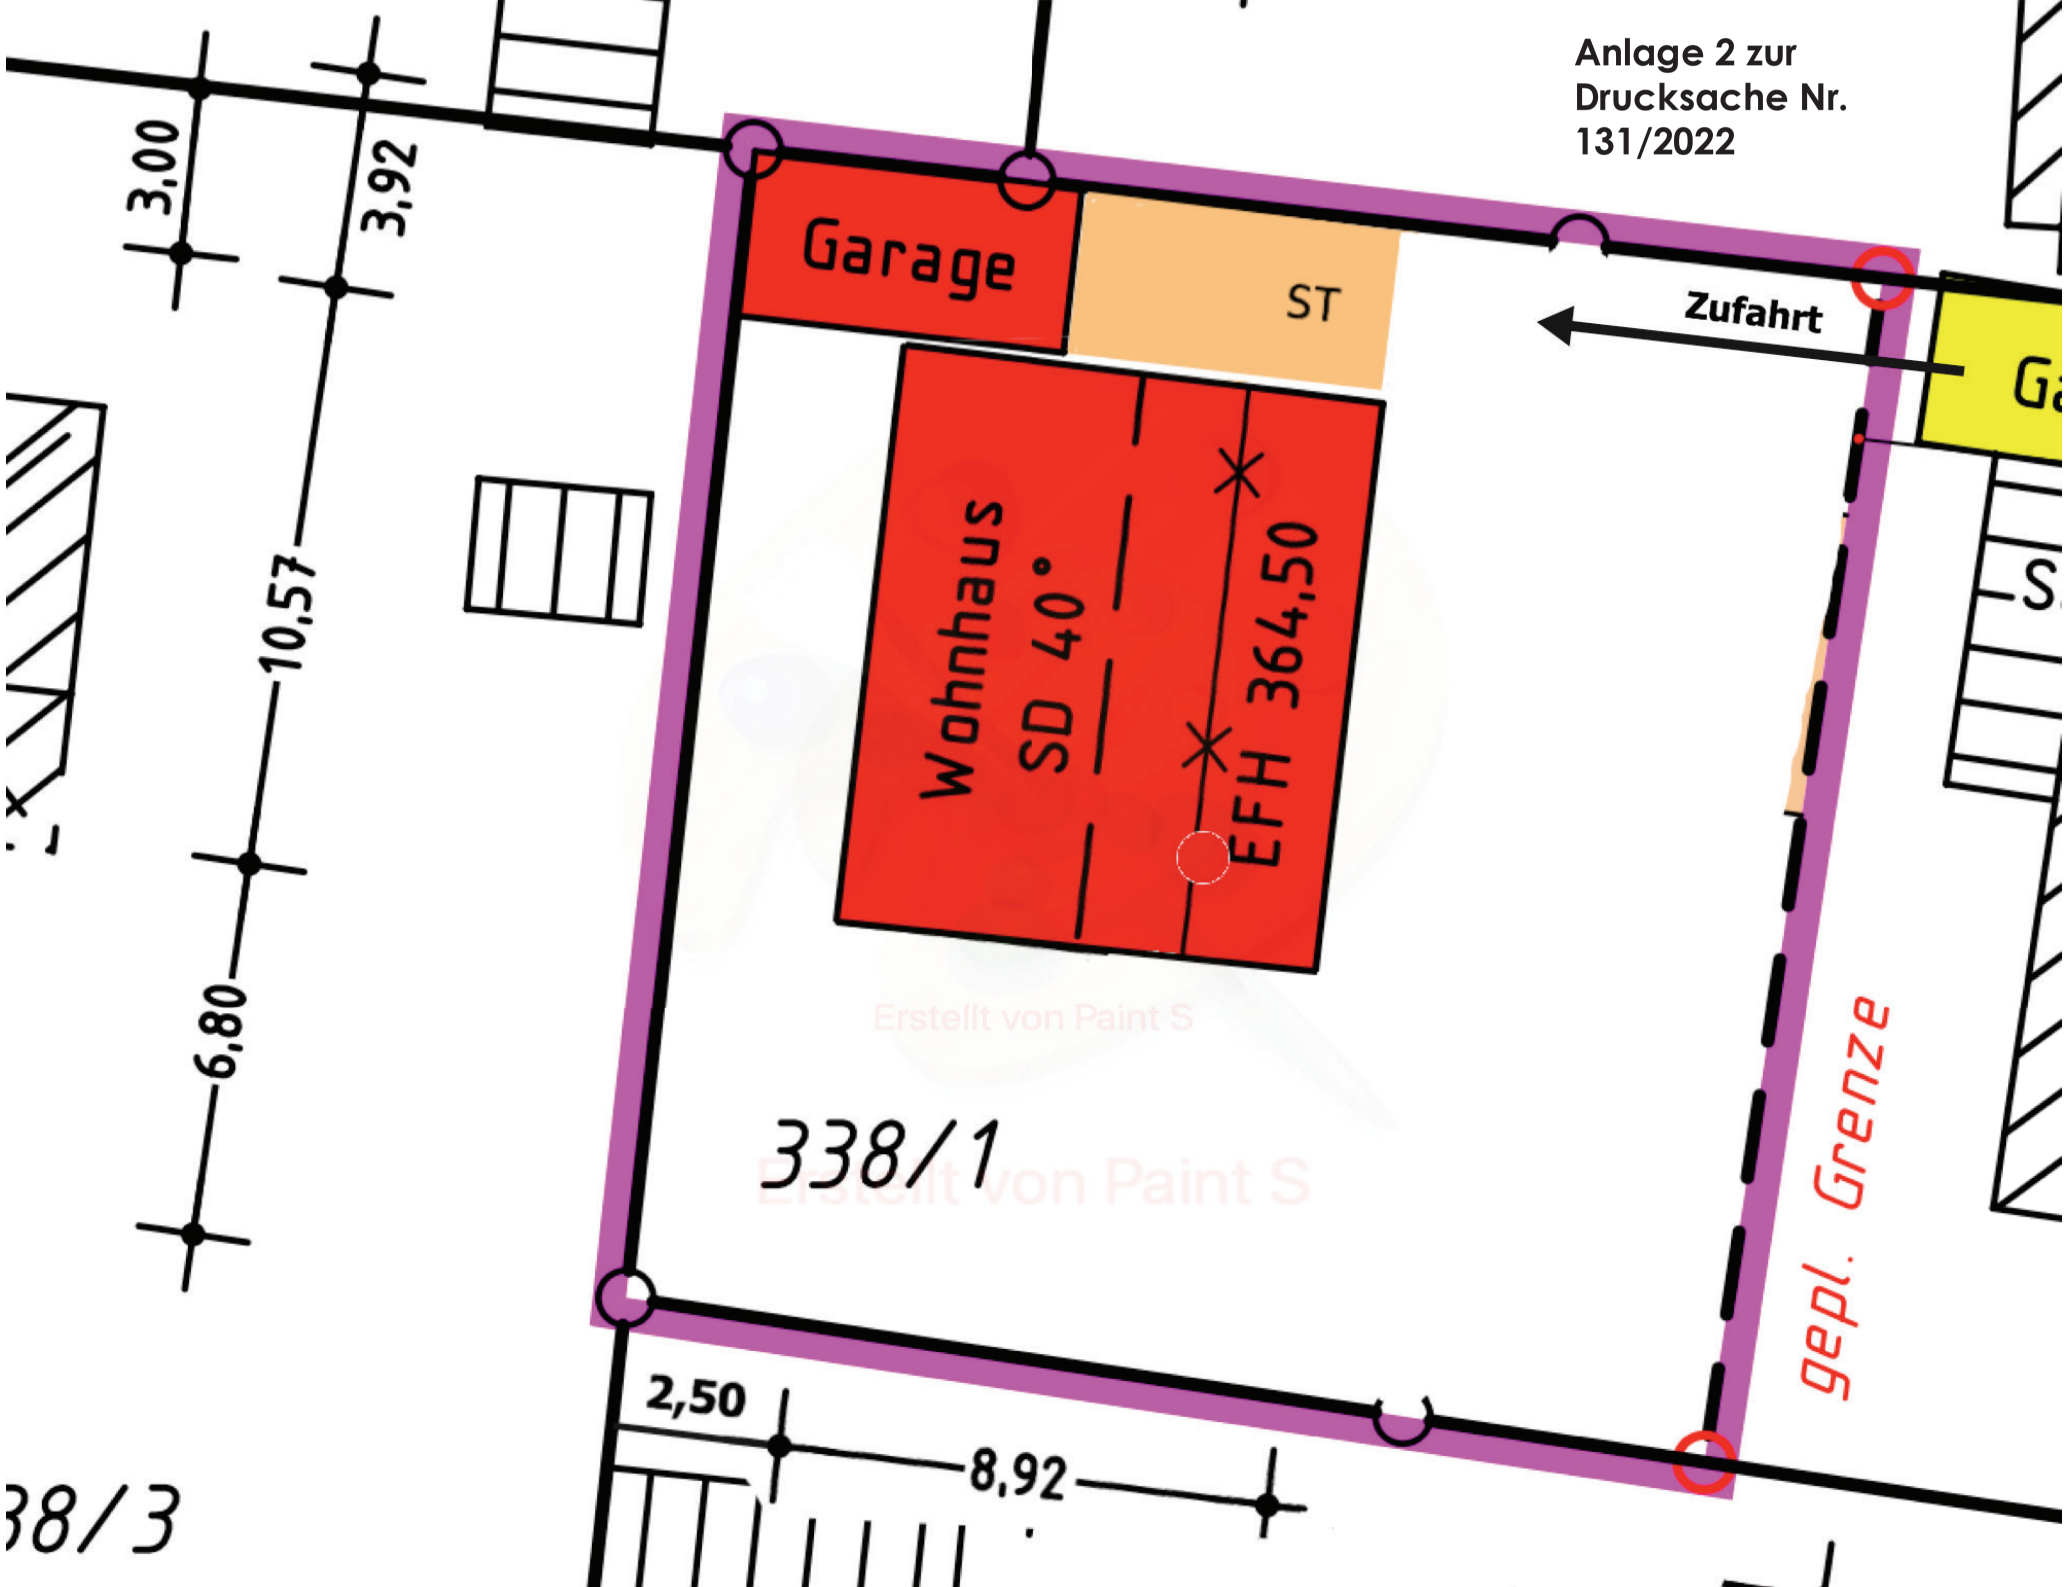

Anlage 2 zur
Drucksache Nr.
131/2022
Garage
ST
Zufahrt
Wohnhaus
SD 40°
EFH 364,50
338/1
gepl. Grenze
3,00
3,92
10,57
6,80
2,50
8,92
38/3