

Stadt / Gemeinde: Pliezhausen

Gemarkung / Flur: Gniebel

LAGEPLAN

zeichnerischer Teil (§ 4 LBOVVO)

Öffentliche Anlage zu Drucksache Nummer 04/2023



Auszug aus dem Liegenschaftskataster
Mit Eintragungen (§ 4 Abs. 3 – 5 LBOVVO)

Lageplan zeichnerischer Teil gefertigt.
Der Sachverständige (§ 5 Abs. 3 LBOVVO)

Maßstab

22.11.2022 i. V.

Heinrich
**Vermessungsbüro
Gugel**

Bruckäckerweg 53
72770 Reutlingen
Telefon 0 71 21 / 55 05 25
Telefax 0 71 21 / 55 05 77
E-Mail: joachim.henes@vermessung-gugel.de

Landkreis: Reutlingen
 Stadt / Gemeinde: Pliezhausen
 Gemarkung / Flur: Gniebel

LAGEPLAN

Abstandsflächen (§ 5 LBO)



Auszug aus dem Liegenschaftskataster
 Mit Eintragungen (§ 4 Abs. 3 – 5 LBOVVO)

Lageplan zeichnerischer Teil gefertigt.
 Der Sachverständige (§ 5 Abs. 3 LBOVVO)



Maßstab

22.11.2022 i. V.


Vermessungsbüro
Gugel

Bruckäckerweg 53
 72770 Reutlingen
 Telefon 0 71 21 / 55 05 25
 Telefax 0 71 21 / 55 05 77
 E-Mail: joachim.henes@vermessung-gugel.de



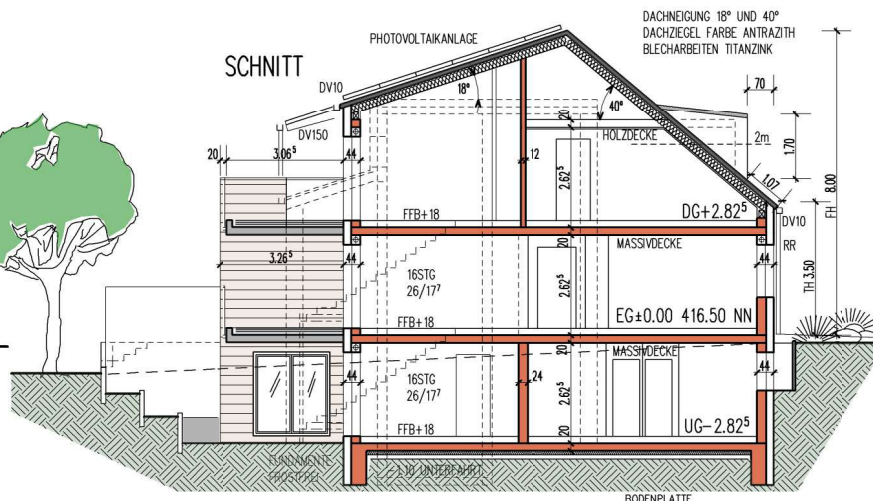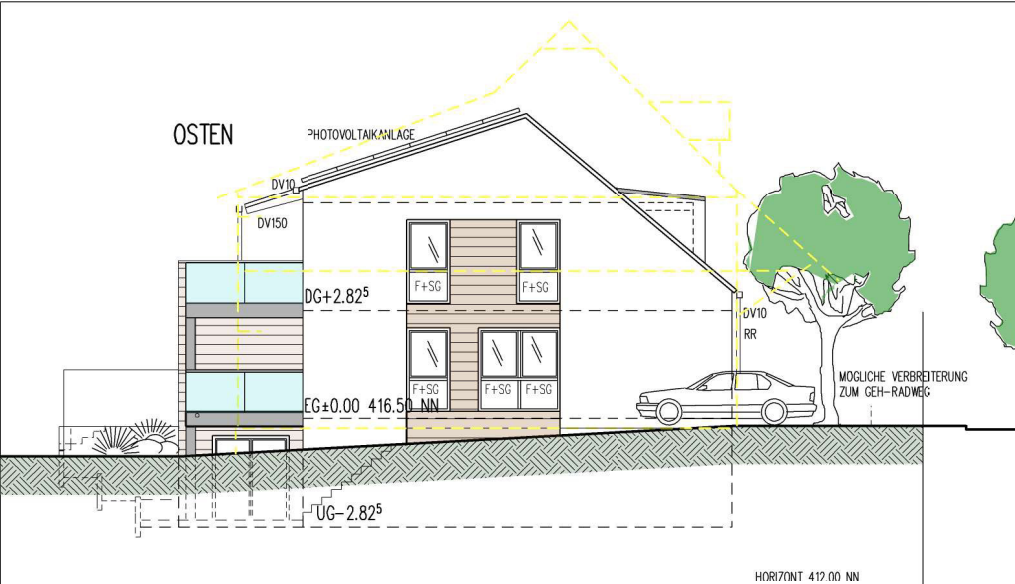

ABBRUCH WOHNHAUS MIT GARAGEN
NEUBAU MHRFAMILIENHAUS MIT
CARPORTS UND STELLPLATZEN
PLIEZHAUSER STR. 30
72124 PLIEZHAUSEN-GNIEBEL

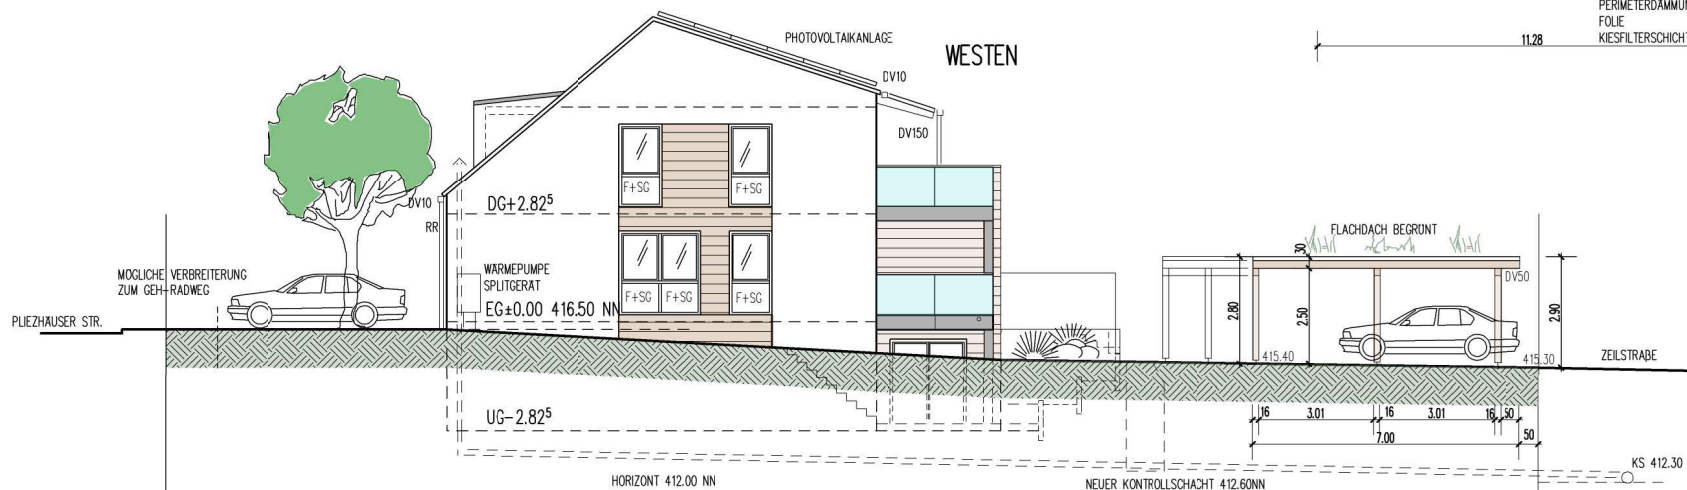


11.28

SCHNITT / ANSICHTEN


ANERKANNT, AM NOV. 2022
BAUHERR

GEFERTIGT, AM 22. NOV. 2022
ARCHITEKT

FRITZ
DIPL.-ING. ARCHIBALD FRITZ
FREIER ARCHITEKT
NEUFFENER STR. 3
72581 DETTINGEN
FON 07123 / 9749-0
INFO@FRITZ-ARCHITEKT.DE

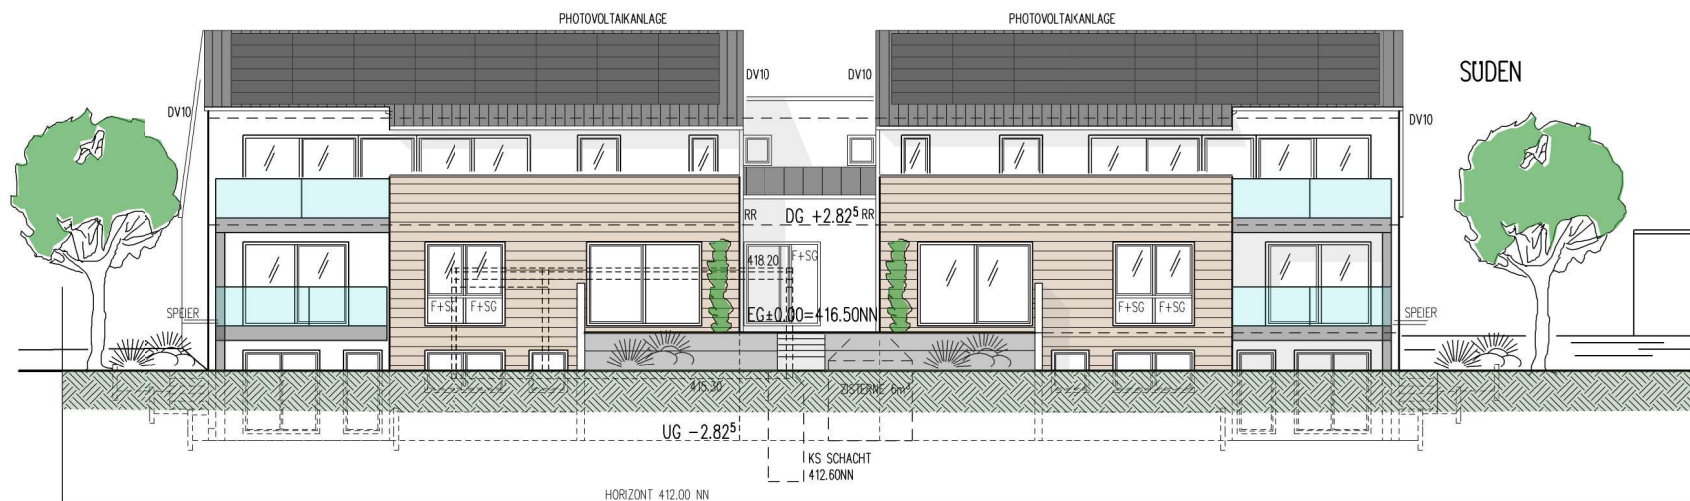

ABBRUCH WOHNHAUS MIT GARAGEN
NEUBAU MEHRFAMILIENHAUS MIT
CARPORTS UND STELLPLATZEN
PLIEZHAUSER STR. 30
72124 PLIEZHAUSEN-GNIEBEL

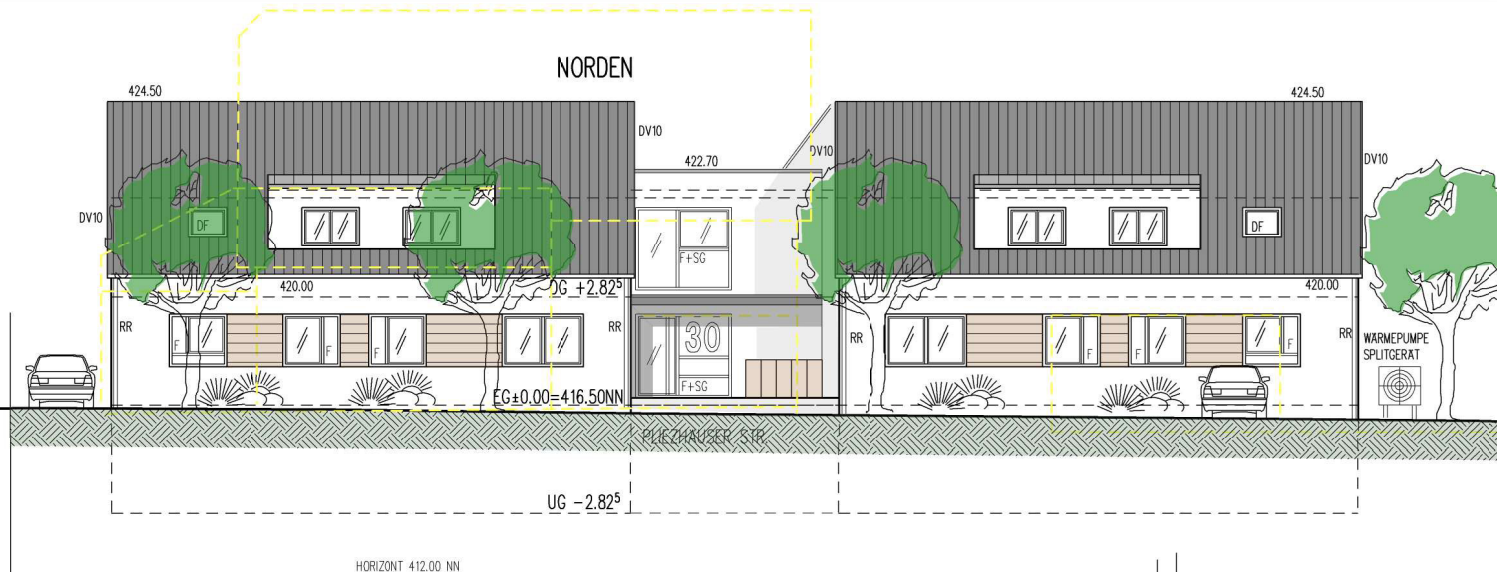

ANSICHTEN

ANERKANNT, AM
BAUHERR

NOV. 2022

GEFERTIGT, AM
ARCHITEKT

22. NOV. 2022

FRITZ
DIPL.-ING. ARCHIBALD FRITZ
FREIER ARCHITEKT
NEUFFENER STR. 3
72581 DETTINGEN
FON 07123 / 9749-0
INFO@FRITZ-ARCHITEKT.DE