


Öffentliche Anlage zur Durcksache 25/2023

Landkreis: Reutlingen
Stadt: Pliezhausen
Gemarkung: Pliezhausen

Lageplanskizze

Masstab:
Plandatum: 07.03.2023

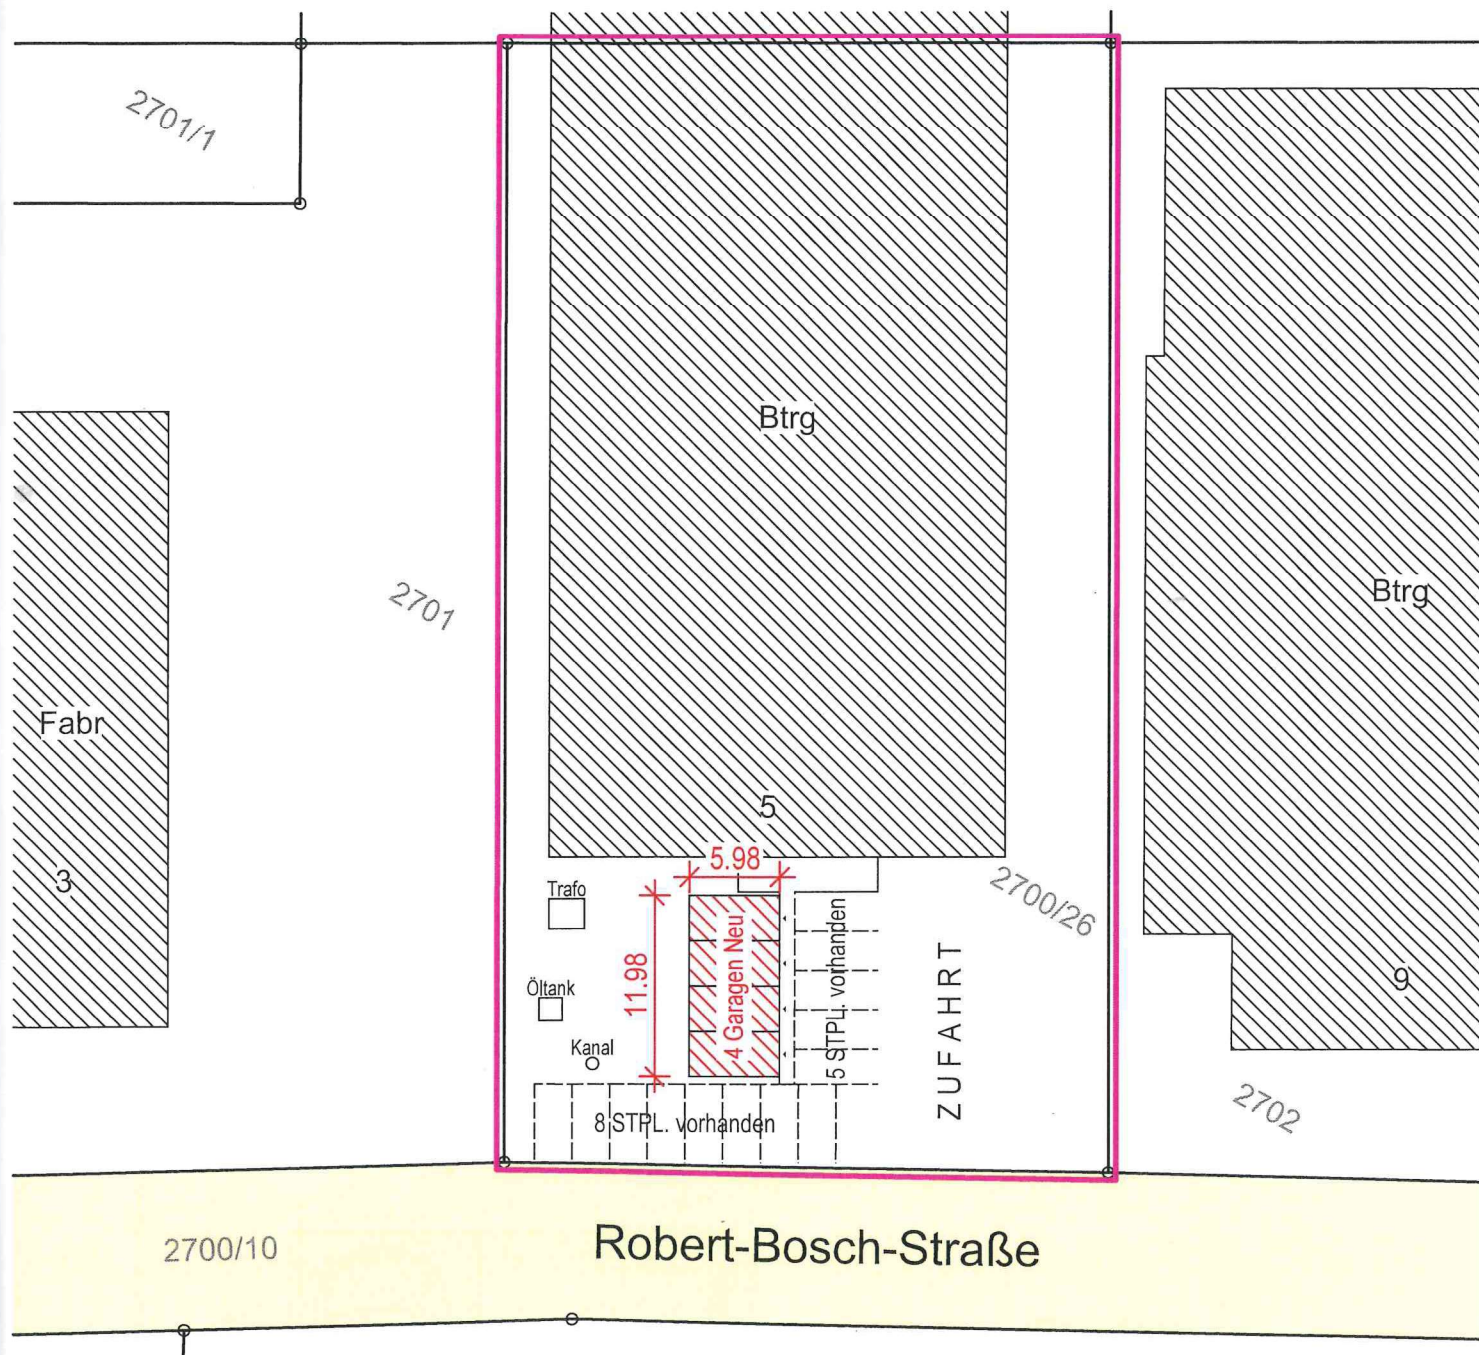

Projekt:

Errichten von vier Fertiggaragen
mit Photovoltaikanlagen

Robert-Bosch-Straße 5
72124 Pliezhausen

Bauherr:


Planung:

ulrich brost
dipl.-ing. (fh) freier architekt

neckarstraße 16
72622 nürtingen
fon 07022.94.88.96
fax 07022.94.88.97
mail mail@brost.info
web www.brost.info

bestehende Halle

5

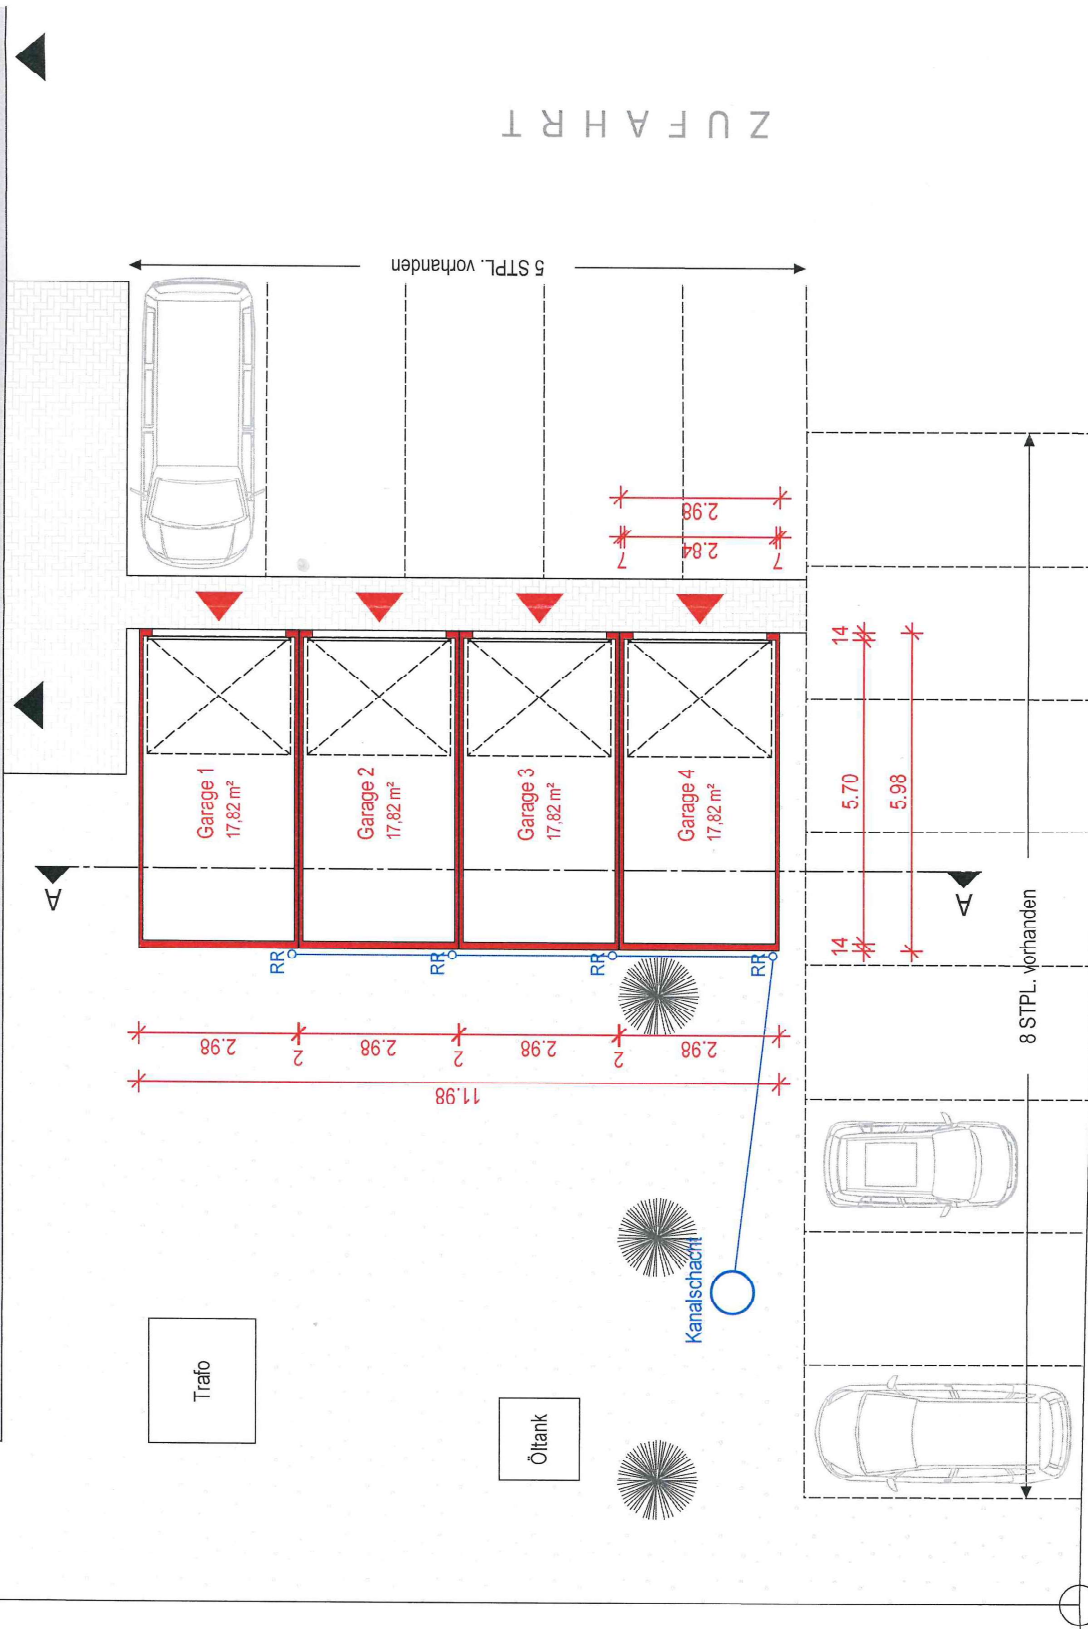

Z U F A H R T

5 STPL. vorhanden

8 STPL. vorhanden

Projekt:

Errichten von vier Fertiggaragen
mit Photovoltaikanlagen

Bauherr:

Planung:

ulrich brost
dipl.-ing. (fh) freier architekt

neckarstraße 16
72622 nürtingen
fon 07022.94.88.96
fax 07022.94.88.97
mail mail@brost.info
web www.brost.info

Grundriss
Entwässerung

Maßstab


Plandatum 07.03.2023

Anerkann

Bauherr:

Architekt:

Robert-Bosch-Straße

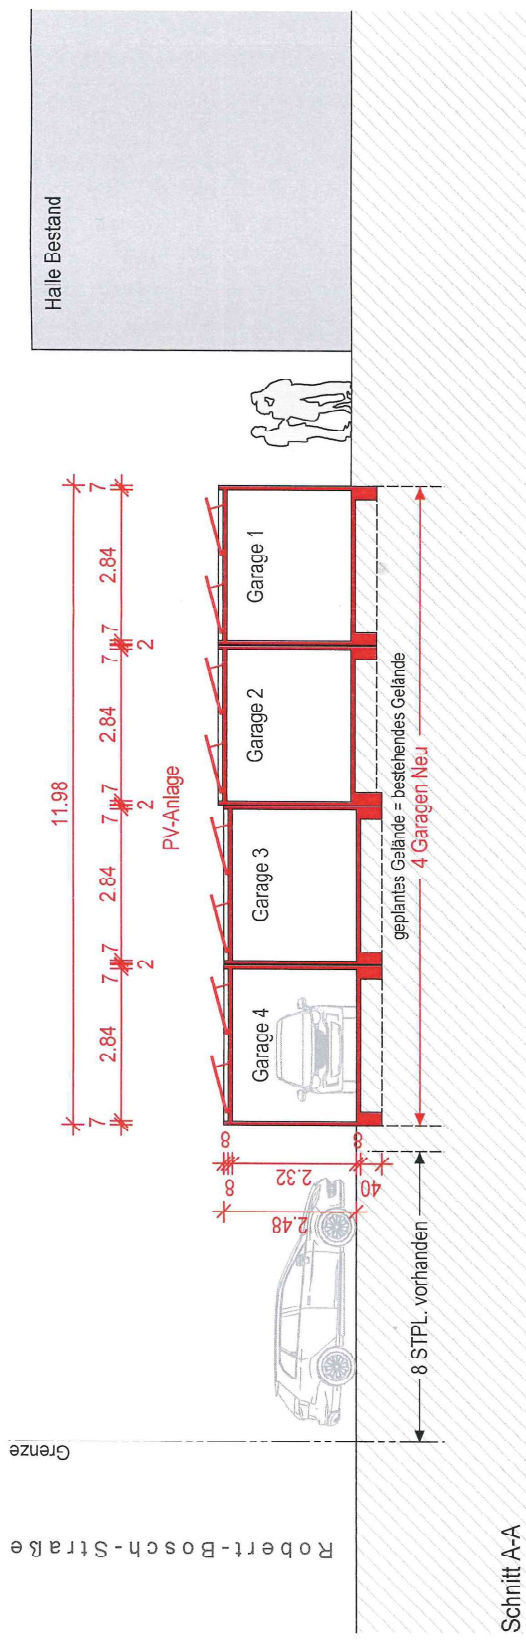


Projekt:
 Erichten von vier Fertiggaragen
 mit Photovoltaikanlagen

Bauherr:

Planung:

ulrich brost
 dipl.-ing. (fh) freier architekt

neckarstraße 16
 72622 nürtingen
 fon 07022.94.88.96
 fax 07022.94.88.97
 mail mail@brost.info
 web www.brost.info

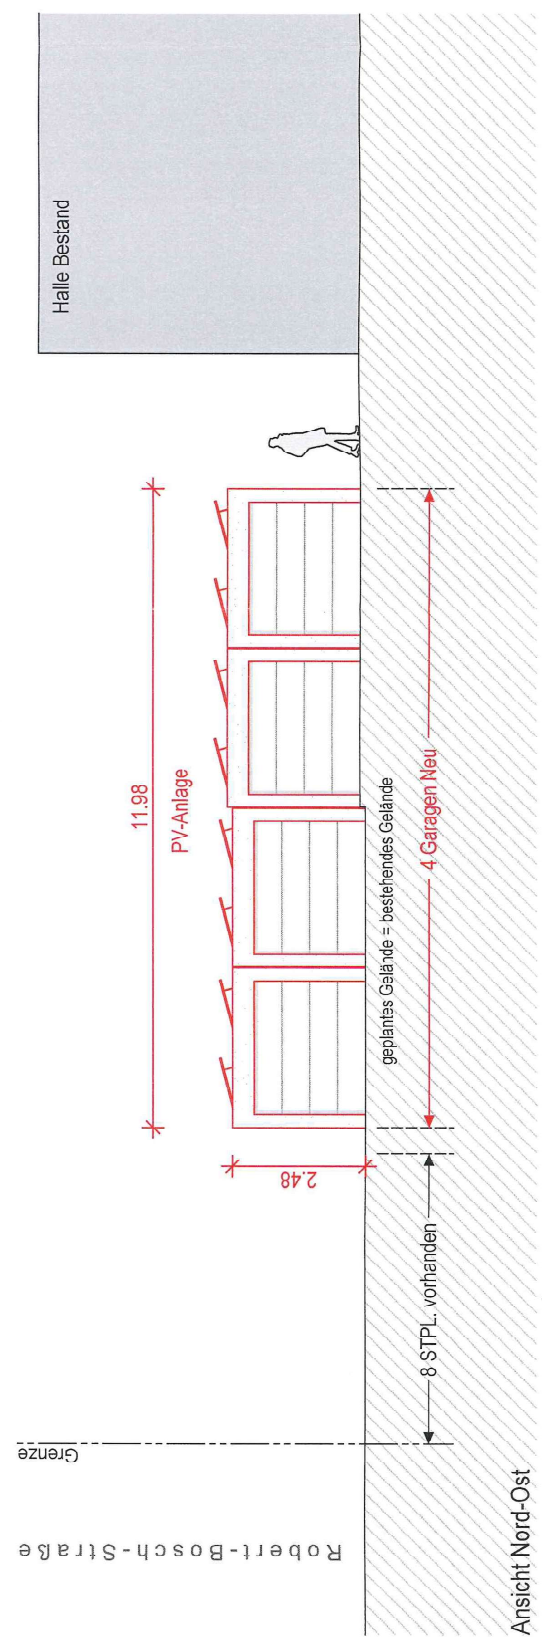


Schnitt A-A
 Ansicht Nord-Ost

Massstab
 Plan datum 17.03.2023

Anerkannt:
 Bauherr:

Architekt:

[Signature]

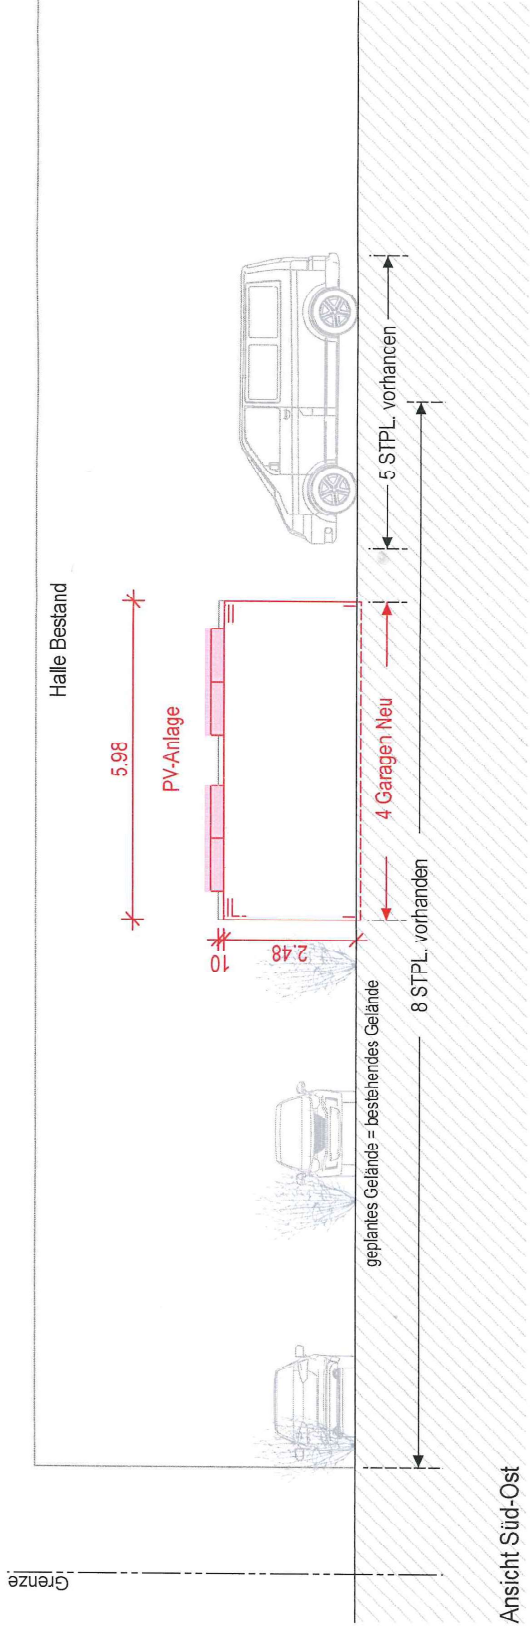

Projekt:

Errichten von vier Fertiggaragen
mit Photovoltaikanlagen

Bauherr:

Planung:

Ulrich Brost
dipl.-Ing. (FH) freier Architekt

Neckarstraße 16
72622 Nürtingen
fon 07022 94 88 96
fax 07022 94 88 97
mail mail@brost.info
web www.brost.info

Ansicht Süd-Ost
Ansicht Süd-West

Maßstab
Plan datum 07.07.2023

Anerkannt:
Bauherr:

Architekt:

