


Öffentliche Anlage zu Drucksache Nummer 28/2023

Landkreis: Reutlingen
Gemeinde: Pliezhausen
Gemarkung: Pliezhausen

LAGEPLAN

-zeichnerischer Teil zum
Bauantrag (§4 LBOVVO)
BV Ostertag

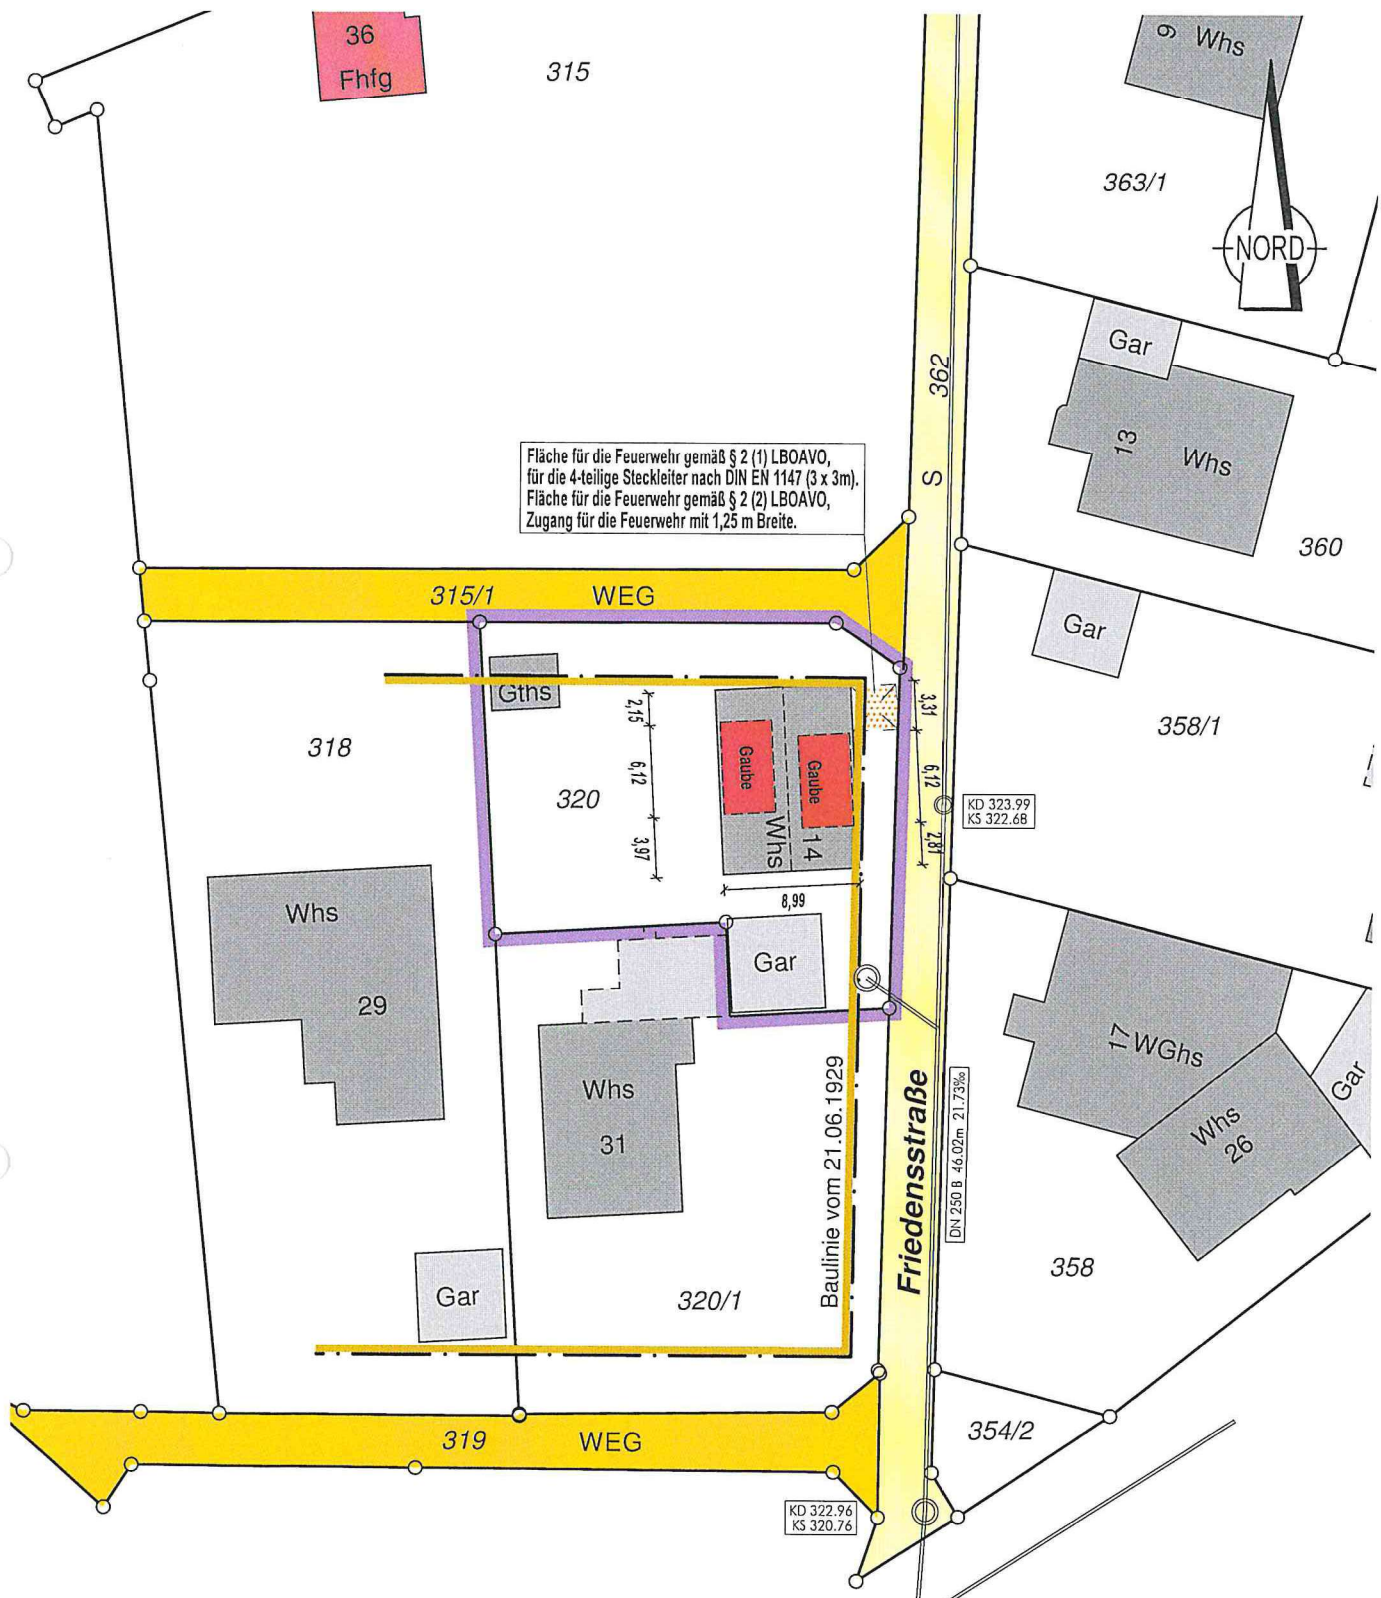

Auszug aus dem Liegenschaftskataster
gefertigt und nach §4 LBOVVO
ausgearbeitet:
Reutlingen, 30.03.2023


Vermessungsbüro
Grießhaber+Oberfell
72766 Reutlingen, Schleestraße 7
fon (07121)47324 fax (07121)47336

Auftragsnr.: 2023/519

Anerkannt die Bauherrschaft :

Bej

ALLE ANGABEN ZUM GRUNDESTÜCK UND
DEN HOHEN LAUT BESTANDSPLÄNEN
FÜR DIE RICHTIGKEIT DER DARSTELLUNG
DES BESTANDS WIRD KEINE GEWÄHR
ÜBERNOMMEN
DIE ENTWÄSSERUNG WIRD AN
DAS BEST. ENTWÄSSERUNGSSYSTEM
ANGESCHLOSSEN

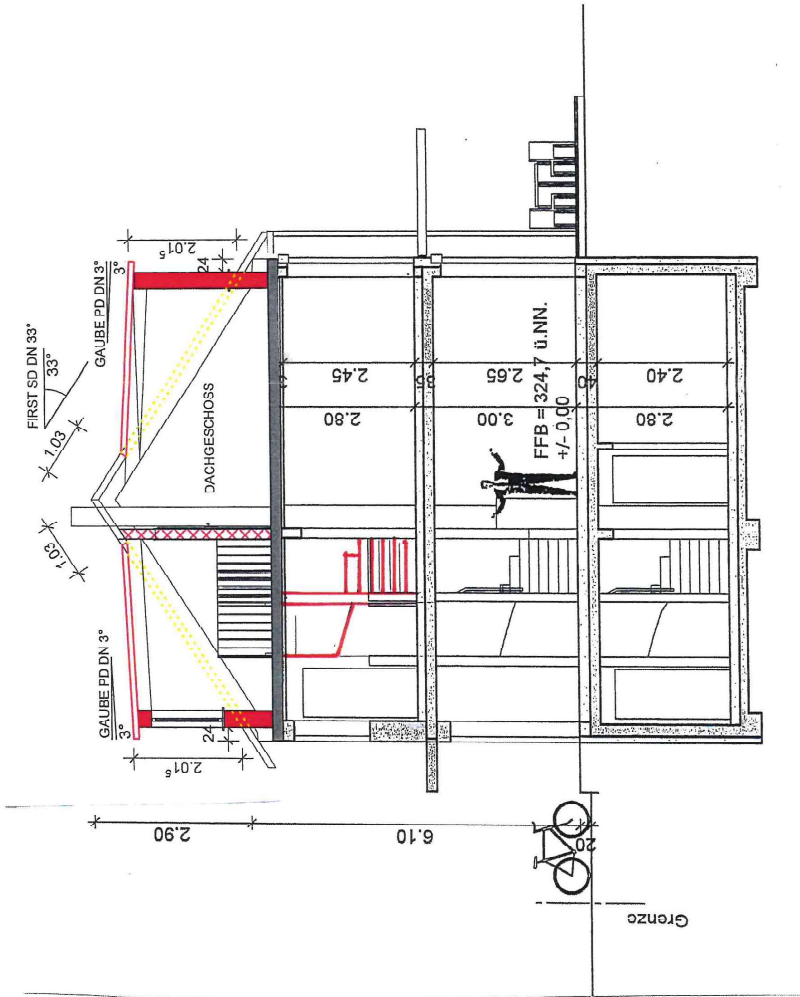

Hinweis :
Für die Darstellung und Vollständigkeit evtl. vorhandener
ober- u. unterirdischer Versorgungsleitungen wird keine Gewähr übernommen.
Die Lage der unterirdischen Versorgungsleitungen ist
durch die ausführende Firma zu den zuständigen Stellen zu erfragen.
Änderungen in der Ausführung sind dem Entwurfsverfasser schriftlich anzugeben.

ANMERKUNG :
DIE PLANUNG
ENTSPRICHT NICHT DEN
ANFORDERUNGEN AN DIE
BARRIEREFREIHEIT NACH
DIN 18040-1 UND 18040-2



CHRISTIAN
BOTHNER
ARCHITEKTUR

Projekt: Umr- und Ausbau Dachgeschoss
Errichtung von zwei Gängen
an best. Wohnhaus
72124 Fliezhausen, Fiedersstr. 14
Fist Nr.:320

Bauherr:

Entwurf: Ingenieurbüro Christian Bothner
Dipl.-Ing. Christian Bothner (freier Architekt)
Alte Steige 4
72124 Fliezhausen
Tel.07127-88 78 681

SCHNITT A-A

Bauteil:

Maßstab:


Datum:


Projekt Nr.: 0132 022


Der Entwurfsverfasser:

06.03.2023

Signature

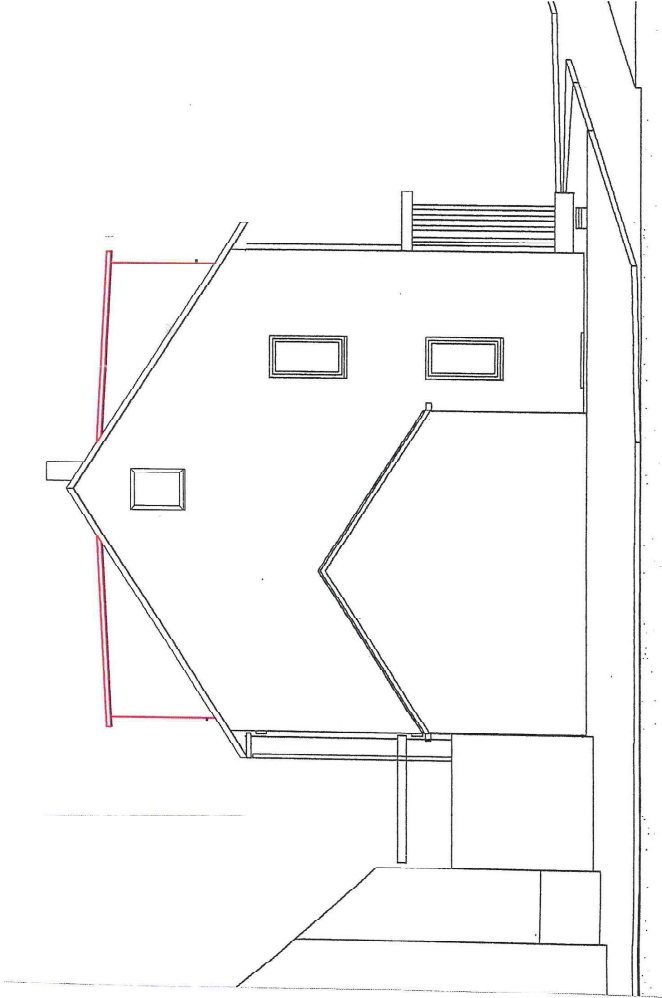

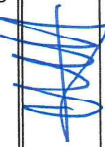	CHRISTIAN BOTHNER ARCHITEKTUR	Projekt: Um- und Ausbau Dachgeschoss Errichtung von zwei Gauben an best. Wohnhaus 72124 Pflenzhausen, Friedensstr. 14 Flst.Nr.: 320	
		Bauherr:	
Entwurf: Ingenieurbüro Christian Bothner Dipl.-Ing. Christian Bothner (freier Architekt) Alte Steige 4 72124 Pflenzhausen Tel.: 07127-88 78 681		ANSICHT SÜDEN	
Bauzeit:		Datum: 06.03.2023	
Maßstab:		Projekt Nr.: 0162/022	
Der Entwurfsverfasser:			

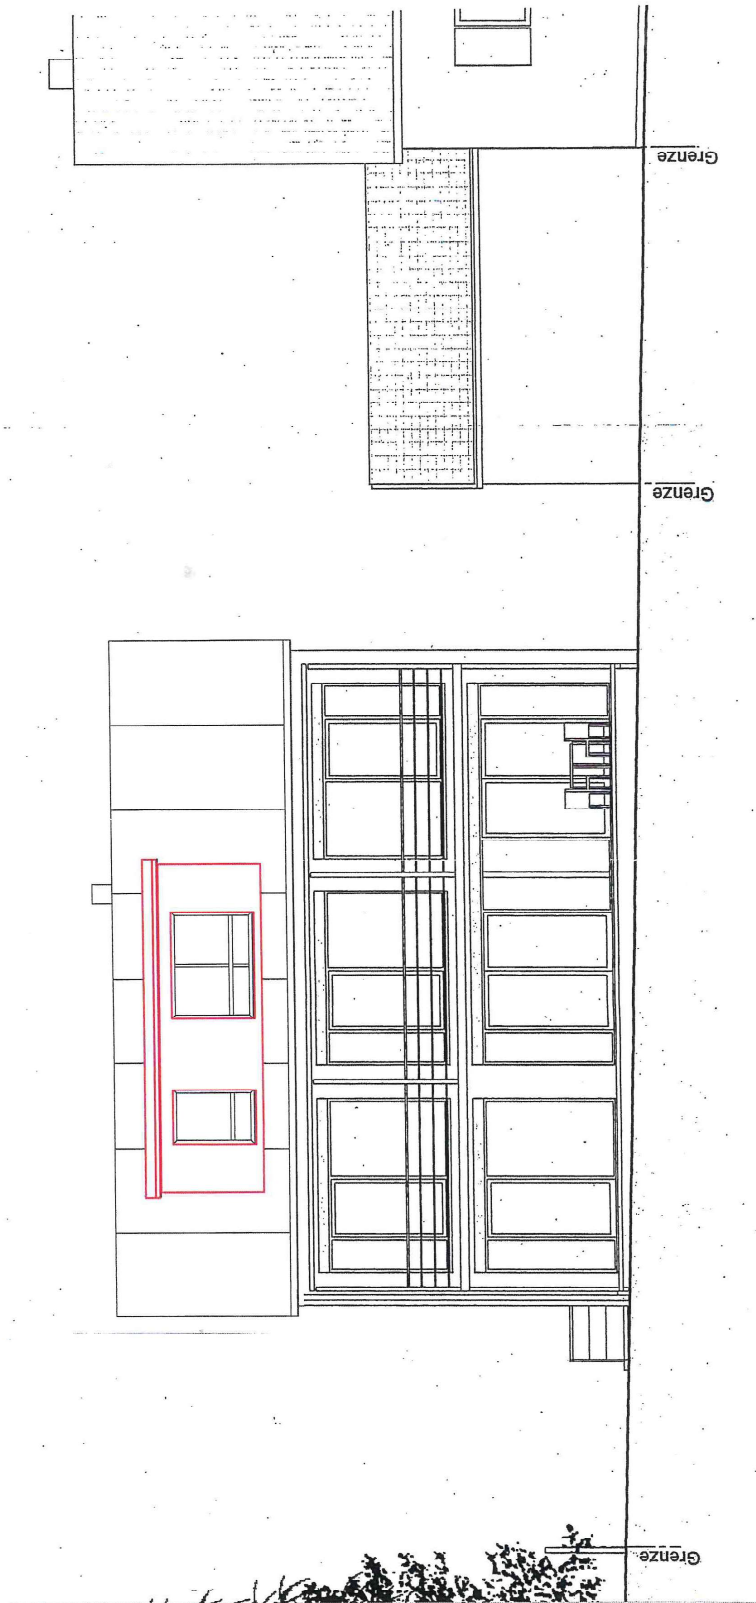


**CHRISTIAN
BOTHNER
ARCHITEKTUR**

Projekt: Um- und Ausbau Dachgeschoss
Errichtung von zwei Gauben
an best. Wohnhaus
72124 Plezhausen, Friedensstr. 14
Flst. Nr.: 320

Bauherr:

Entwurf: Ingenieurbüro Christian Bothner
Dipl.-Ing. Christian Bothner (reier Architekt)
Alte Steige 4
72124 Plezhausen
Tel.: 07127-88 78 681

Bauleit:	ANSICHT WESTEN
Maßstab:	
Datum:	06.03.2023
Projekt Nr.: 0182022	
Der Entwurfsverfasser:	

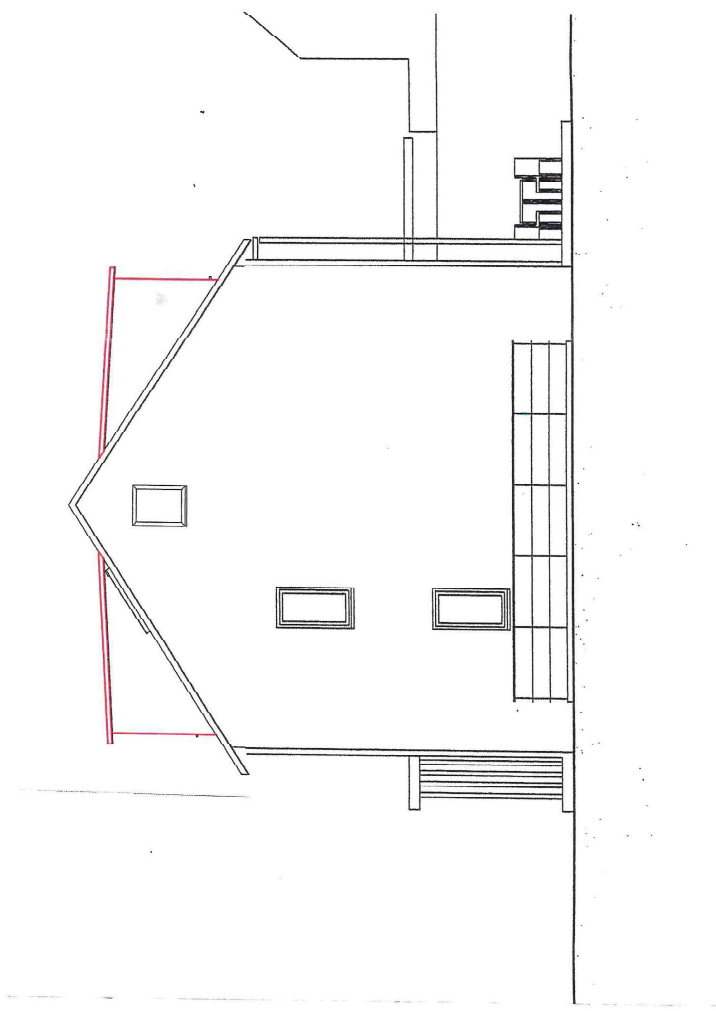



CHRISTIAN
BOTHNER
ARCHITEKTUR

Projekt: Um- und Ausbau Dachgeschoss
Errichtung von zwei Gauben
an best. Wohnhaus
72124 Pletzhausen, Friedensstr. 14
Flst. Nr.: 320

Bauherr:

Entwurf: Ingenieurbüro Christian Bothner
Dipl.-Ing. Christian Bothner (freier Architekt)
Alle Stiege 4
72124 Pletzhausen
Tel.: 07127-88 78 681

Bauzeit: ANSICHT NORDEN


Maßstab: 06.03.2023

Datum: 06.03.2023

Projekt Nr.: 010202

Der Entwurfsverfasser: 

CHRISTIAN
BOTHNER
ARCHITEKTUR

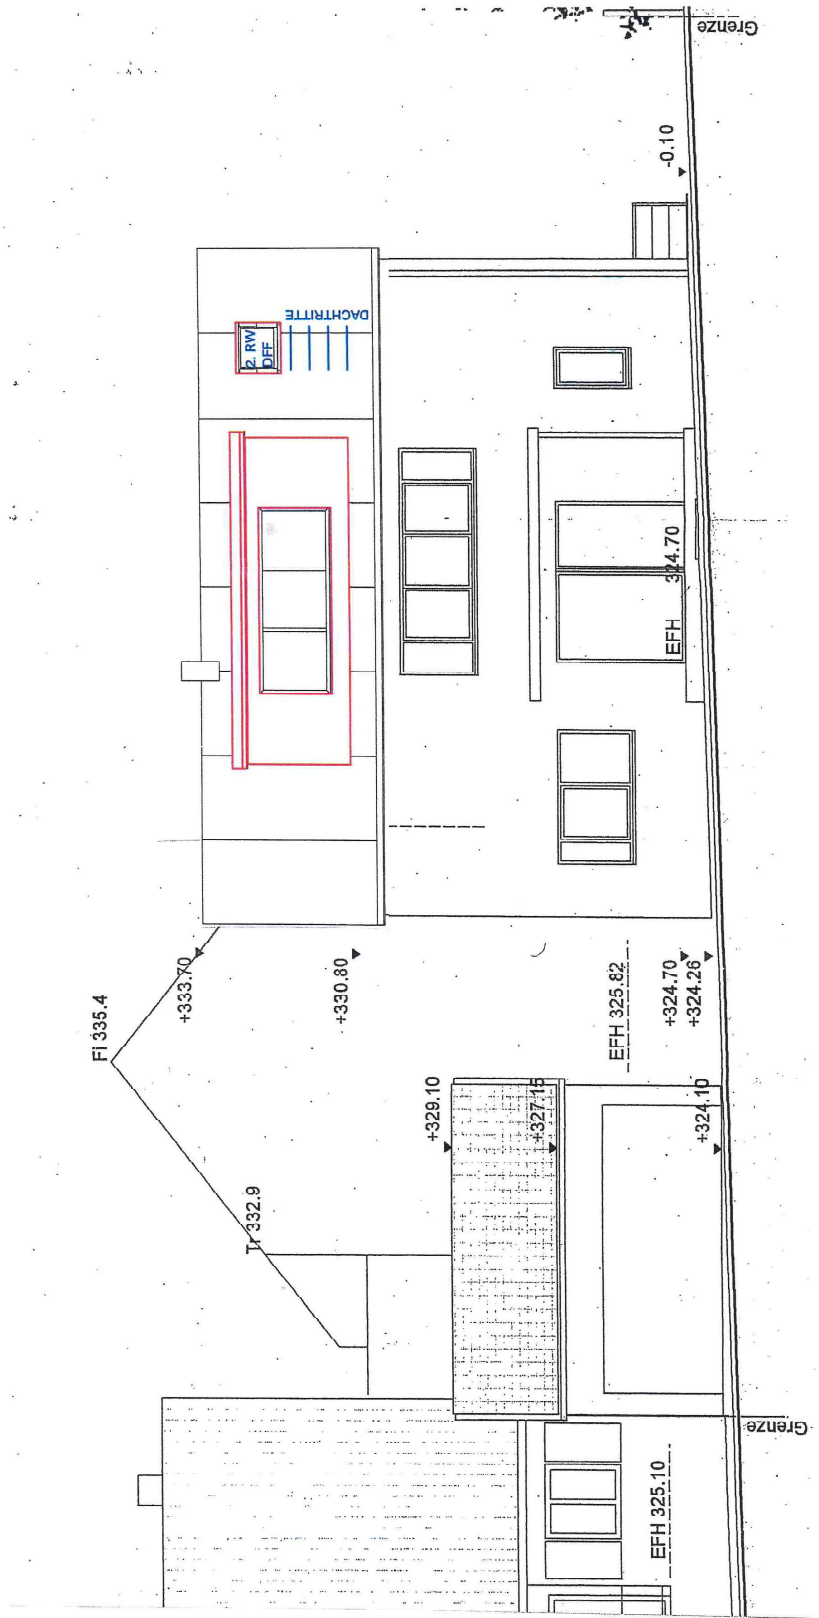

**CHRISTIAN
BOTHNER
ARCHITEKTUR**

Projekt: Um- und Ausbau Dachgeschoss
an best. Wohnhaus
72124 Pflanzhausen, Friedensstr. 14
Flst. Nr.: 320

Bauherr:

Entwurf: Ingenieurbüro Christian Bothner
Dipl.-Ing. Christian Bothner (freier Architekt)
Alte Steige 4
72124 Pflanzhausen
Tel.: 07127-88 73 681

Baufeld:	ANSICHT OSTEN
Maßstab:	06.03.2023
Datum:	
Projekt Nr.: 015202	
Der Entwurfsverlasser:	