
Öffentliche Anlage zu Drucksache Nummer 37/2023

Kreis Reutlingen
Gemeinde Pliezhausen
Markung Pliezhausen

LAGEPLAN


Flurstück:	1228	Gemeinde:	Pliezhausen
Flur:		Kreis:	Reutlingen
Gemarkung:	Pliezhausen	Regierungsbezirk:	Tübingen

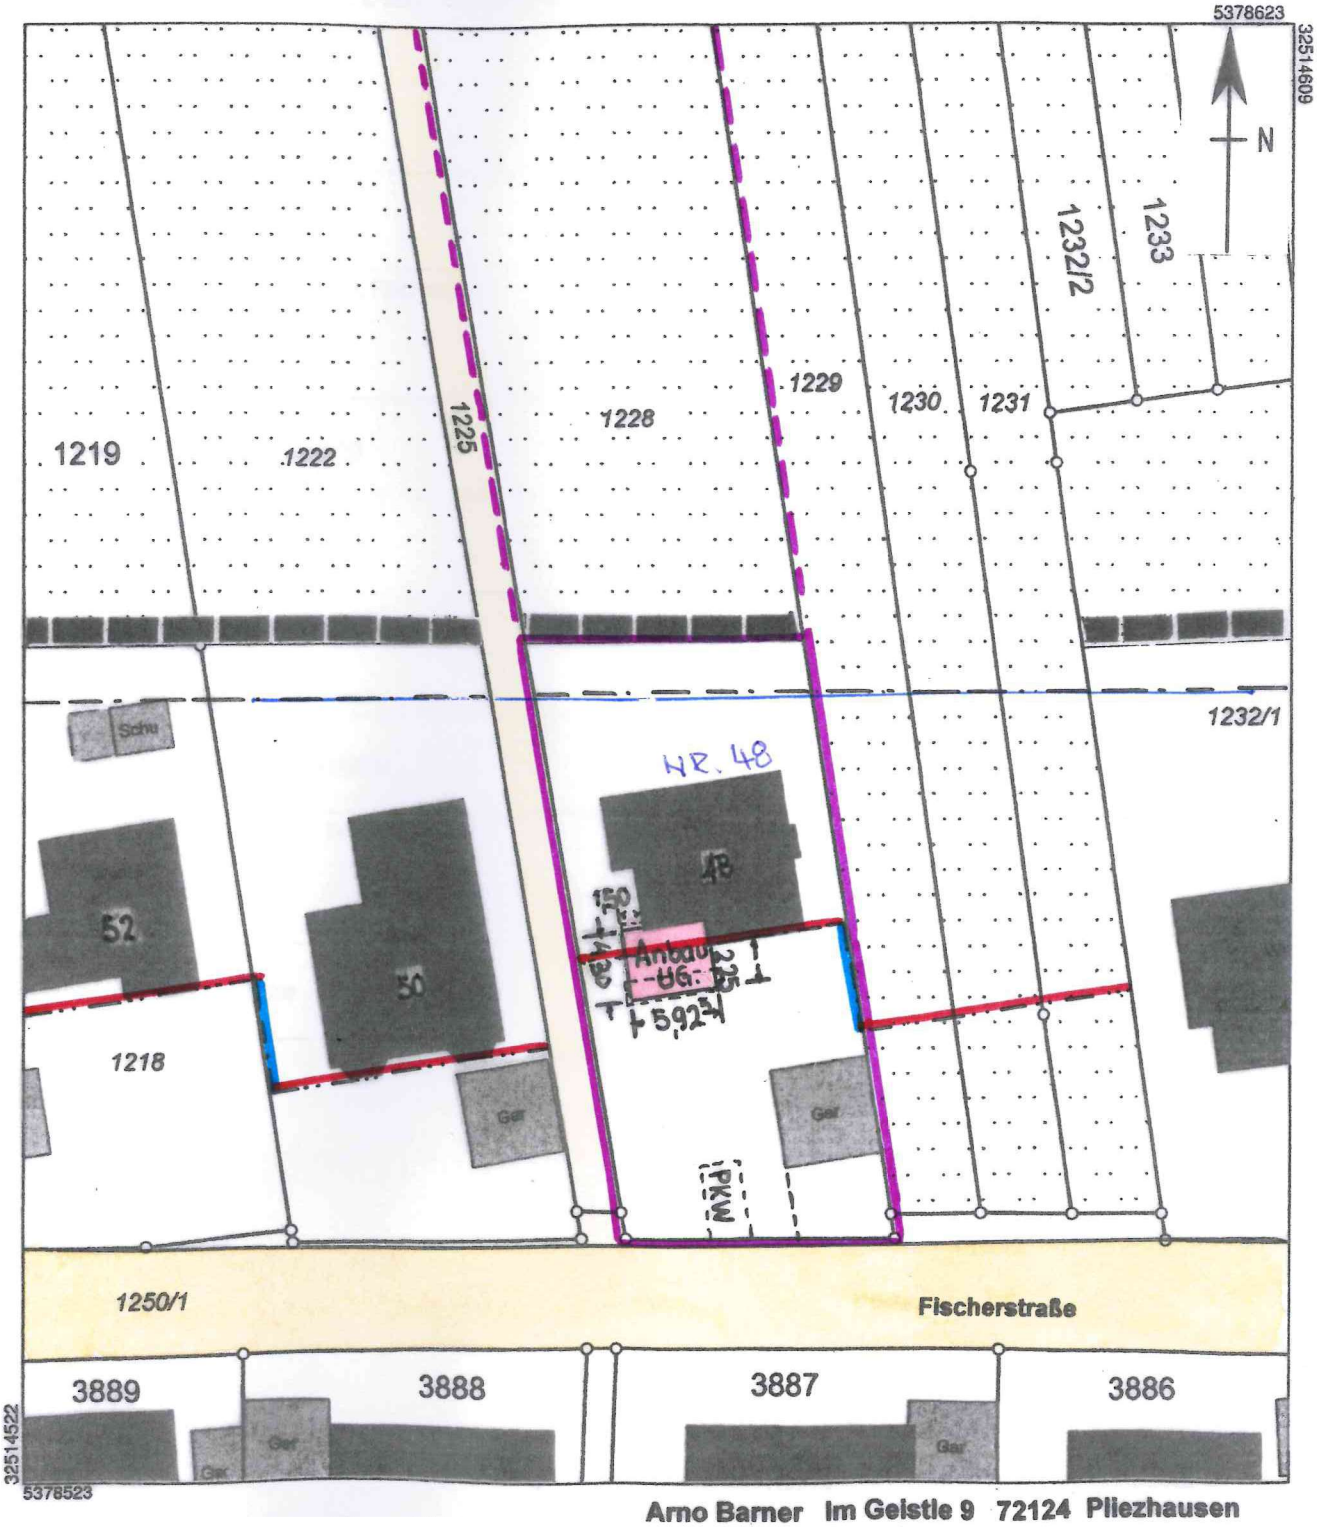

Arno Barner Im Geistle 9 72124 Pliezhausen
Dipl.Ing.Fachbereich Vermessungswesen
Tel. 07127/8423 e-mail:a.r.barner@t-online.de

Pliezhausen, 06.04.23

Barner

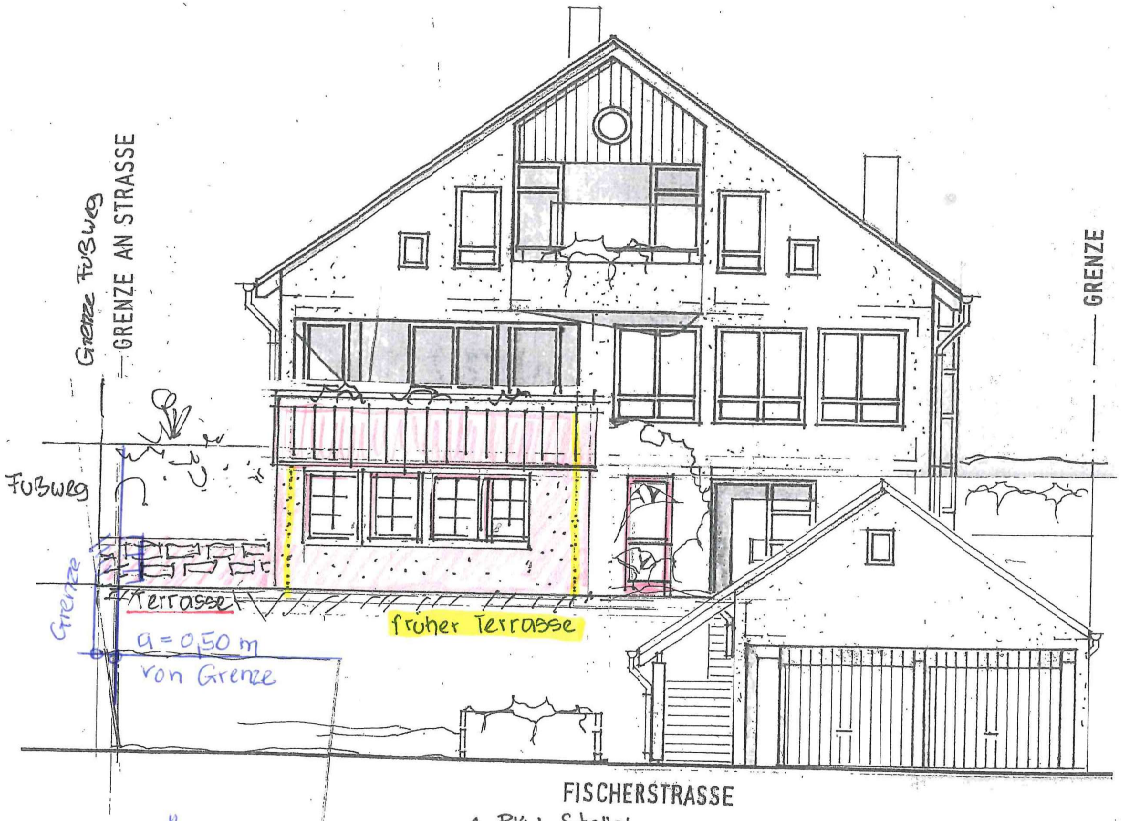

Plan geändert.
27.04.2023

HORIZONT H=365.00 üNN


SÜDANSICHT

Wohnanbau im UG
Ansicht Süden

Pliezhausen
M.

Bauherr: 20.12.2023

Gefertigt: 20.12.2023

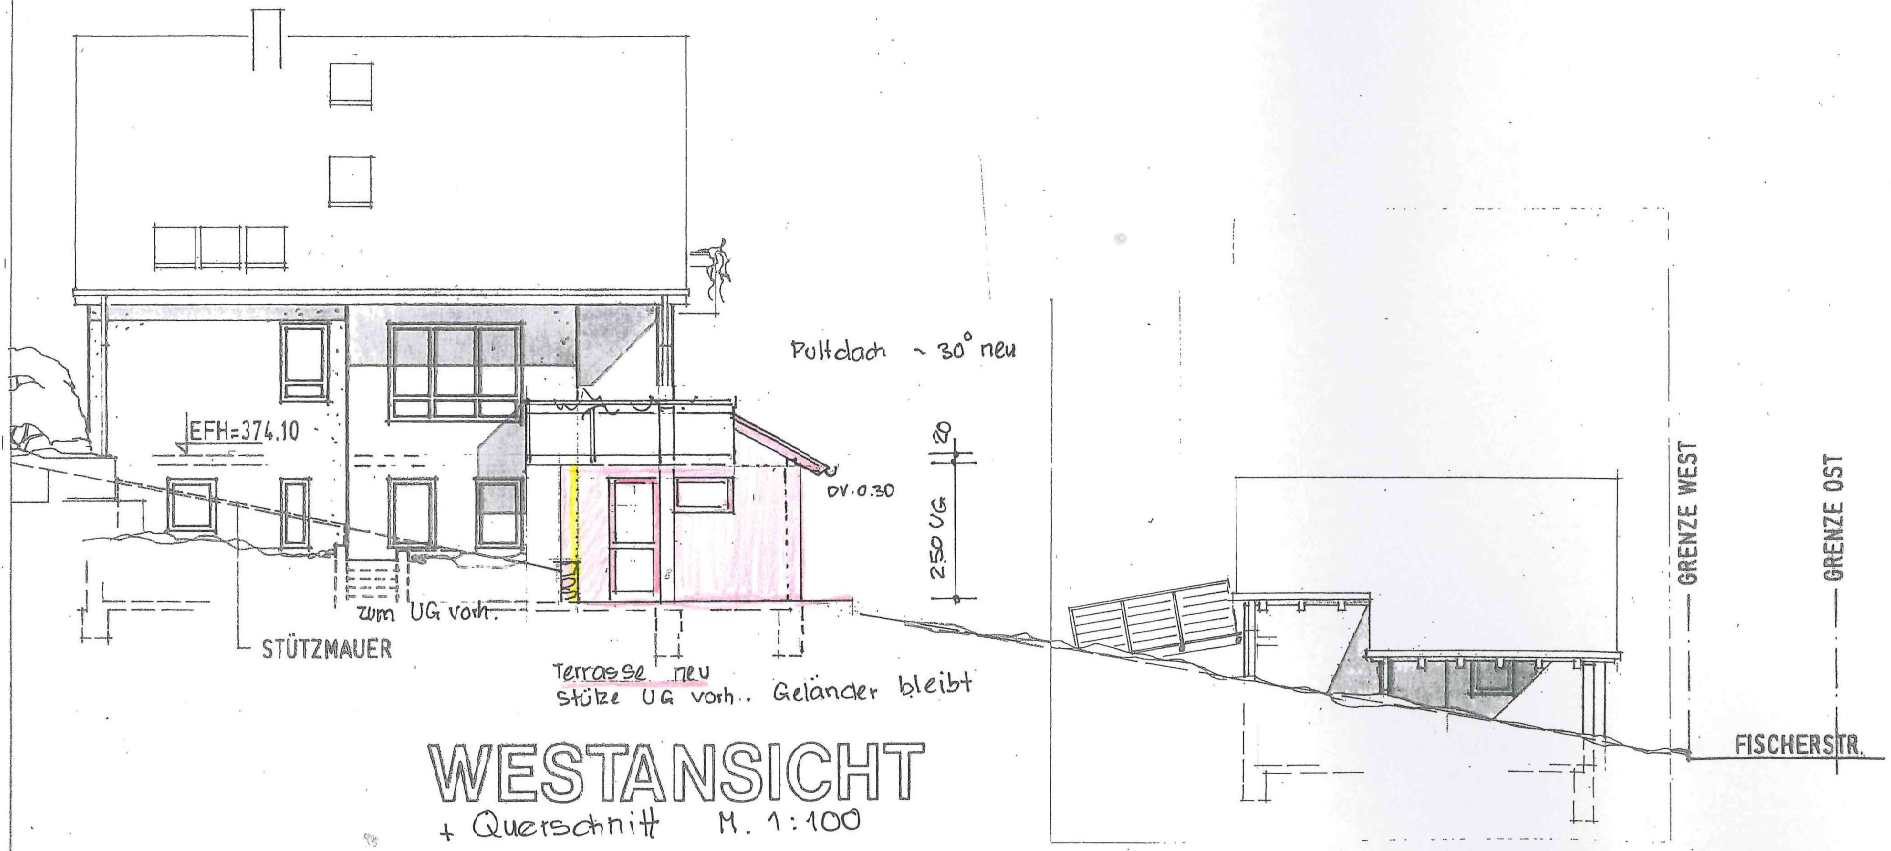

WESTANSICHT

+ Querschnitt M. 1:100

0.00 üNN


Wohnanbau im U.G., Pliezhausen

Ansicht Westen

Bauherr: 20.03.2023

Gefertigt 20.03.2023

4

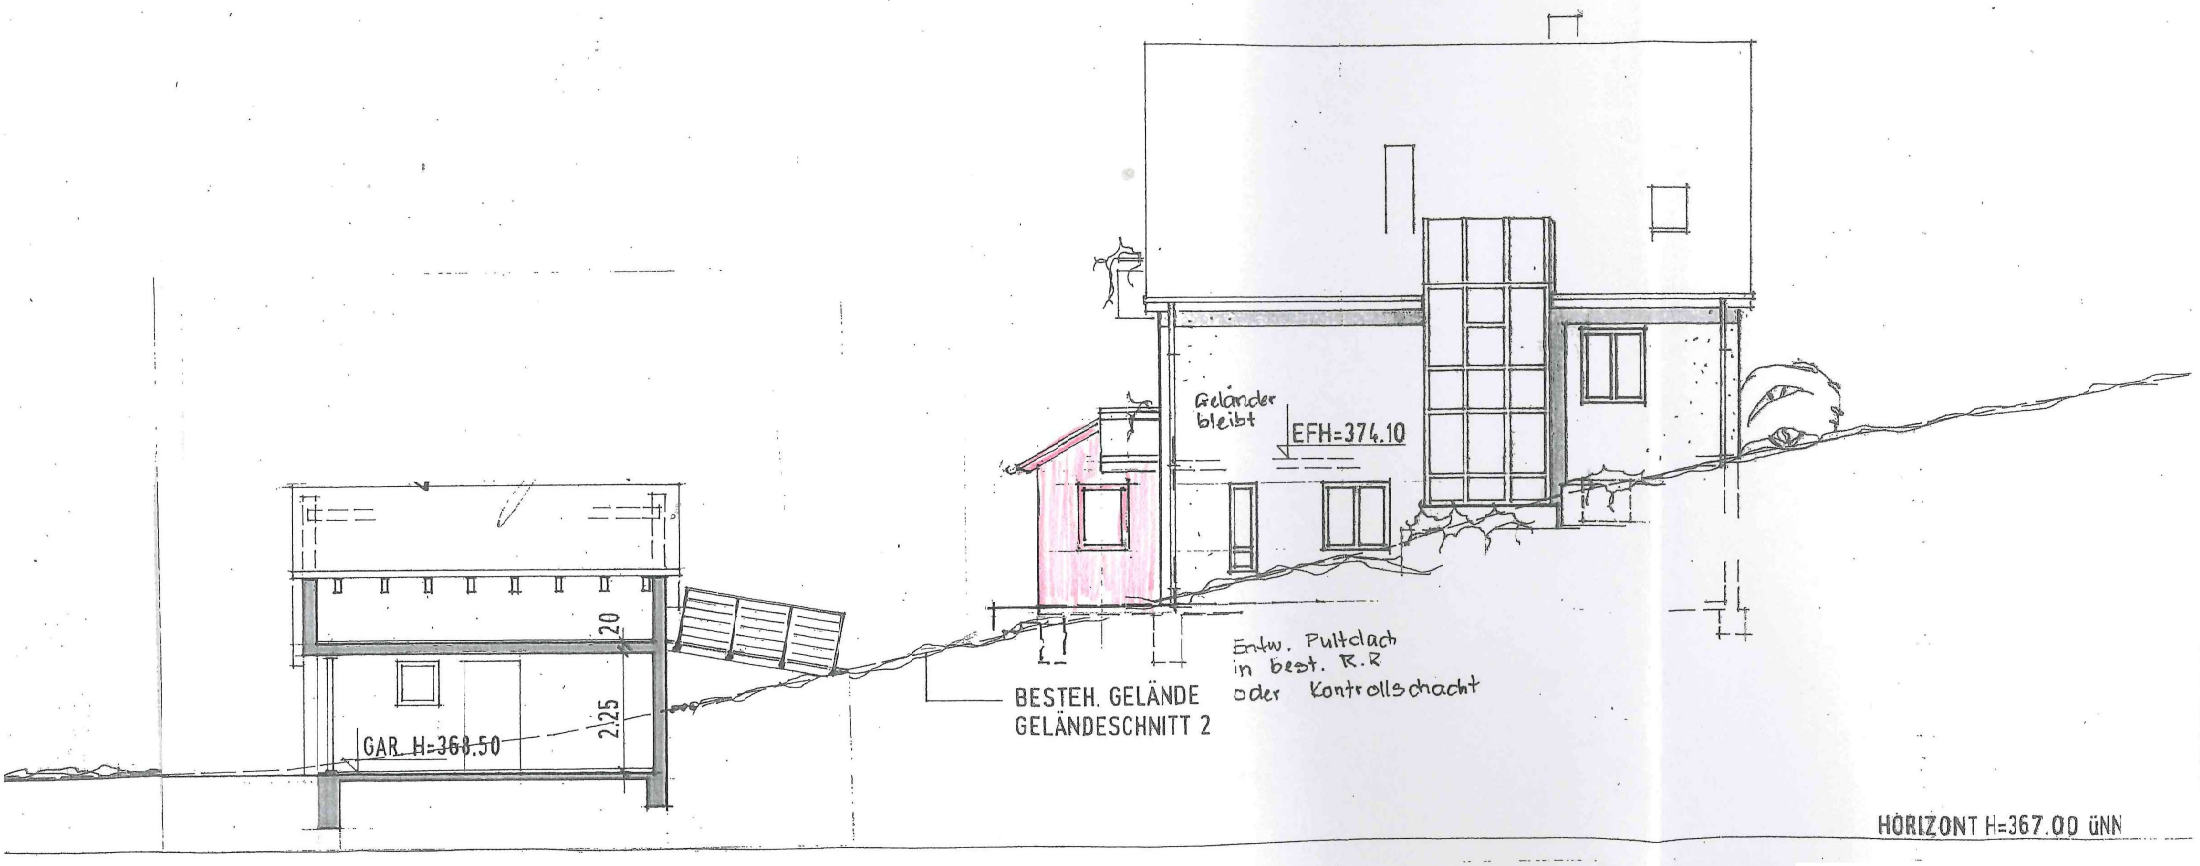

OSTANSICHT

Wohnanbau im U.G ..... Plezhausen

Ansicht Osten M. ...

Bauherr: 20.03.2023 | Gefertigt: 20.03.2023