


Öffentliche Anlage zu Drucksache Nummer 40/2023

Landkreis: Reutlingen
Stadt / Gemeinde: Pliezhausen
Gemarkung / Flur: Pliezhausen

LAGEPLAN

zeichnerischer Teil (§ 4 LBOVVO)

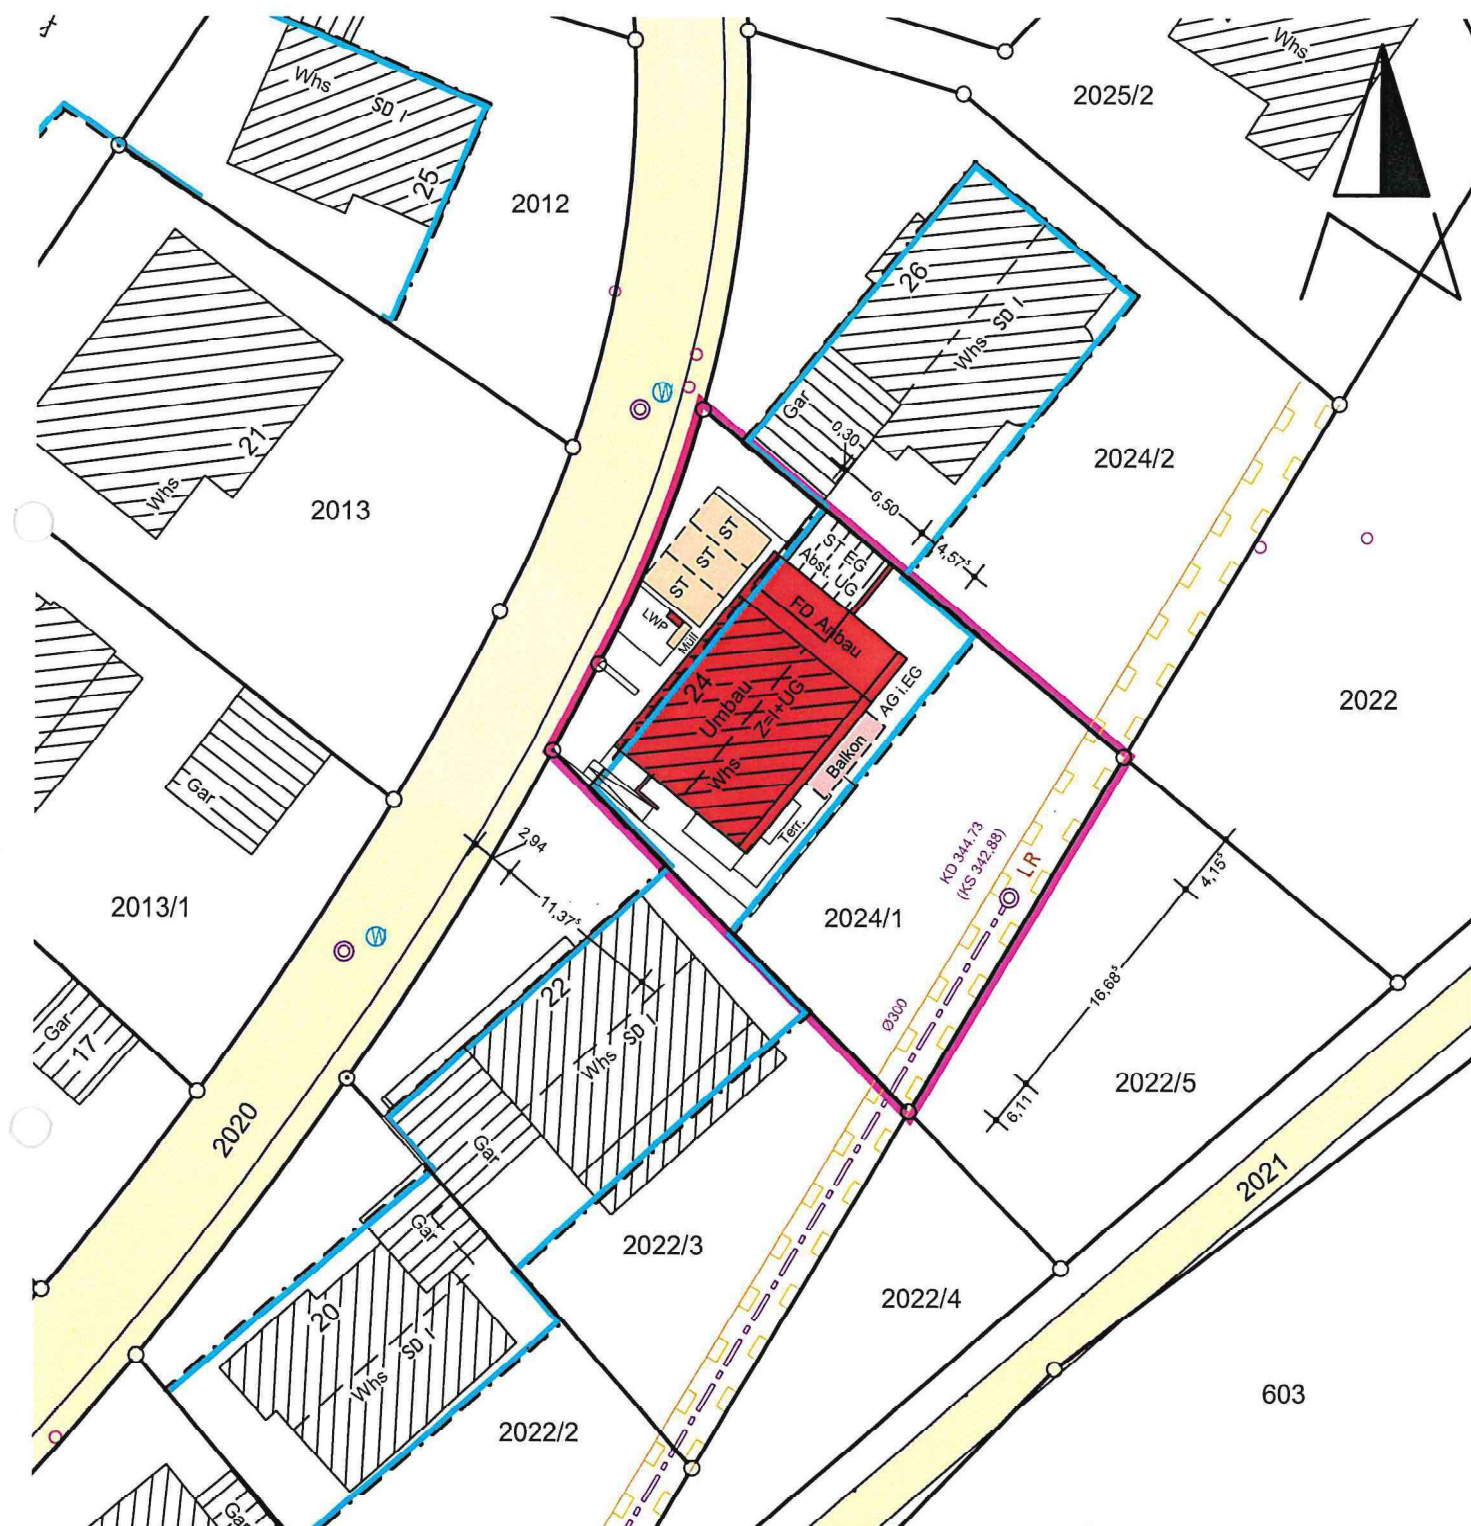

Auszug aus dem Liegenschaftskataster
Mit Eintragungen (§ 4 Abs. 3 – 5 LBOVVO)

Lageplan zeichnerischer Teil gefertigt.
Der Sachverständige (§ 5 Abs. 3 LBOVVO)

Maßstab

6.3.2023 i. V.


Joachim
**Vermessungsbüro
Gugel**

Bruckäckerweg 53
72770 Reutlingen
Telefon 0 71 21 / 55 05 25
Telefax 0 71 21 / 55 05 77
E-Mail: joachim.henes@vermessung-gugel.de

Landkreis: Reutlingen
Stadt / Gemeinde: Pliezhausen
Gemarkung / Flur: Pliezhausen

LAGEPLAN

Abstandsflächen (§ 6 LBOVVO)

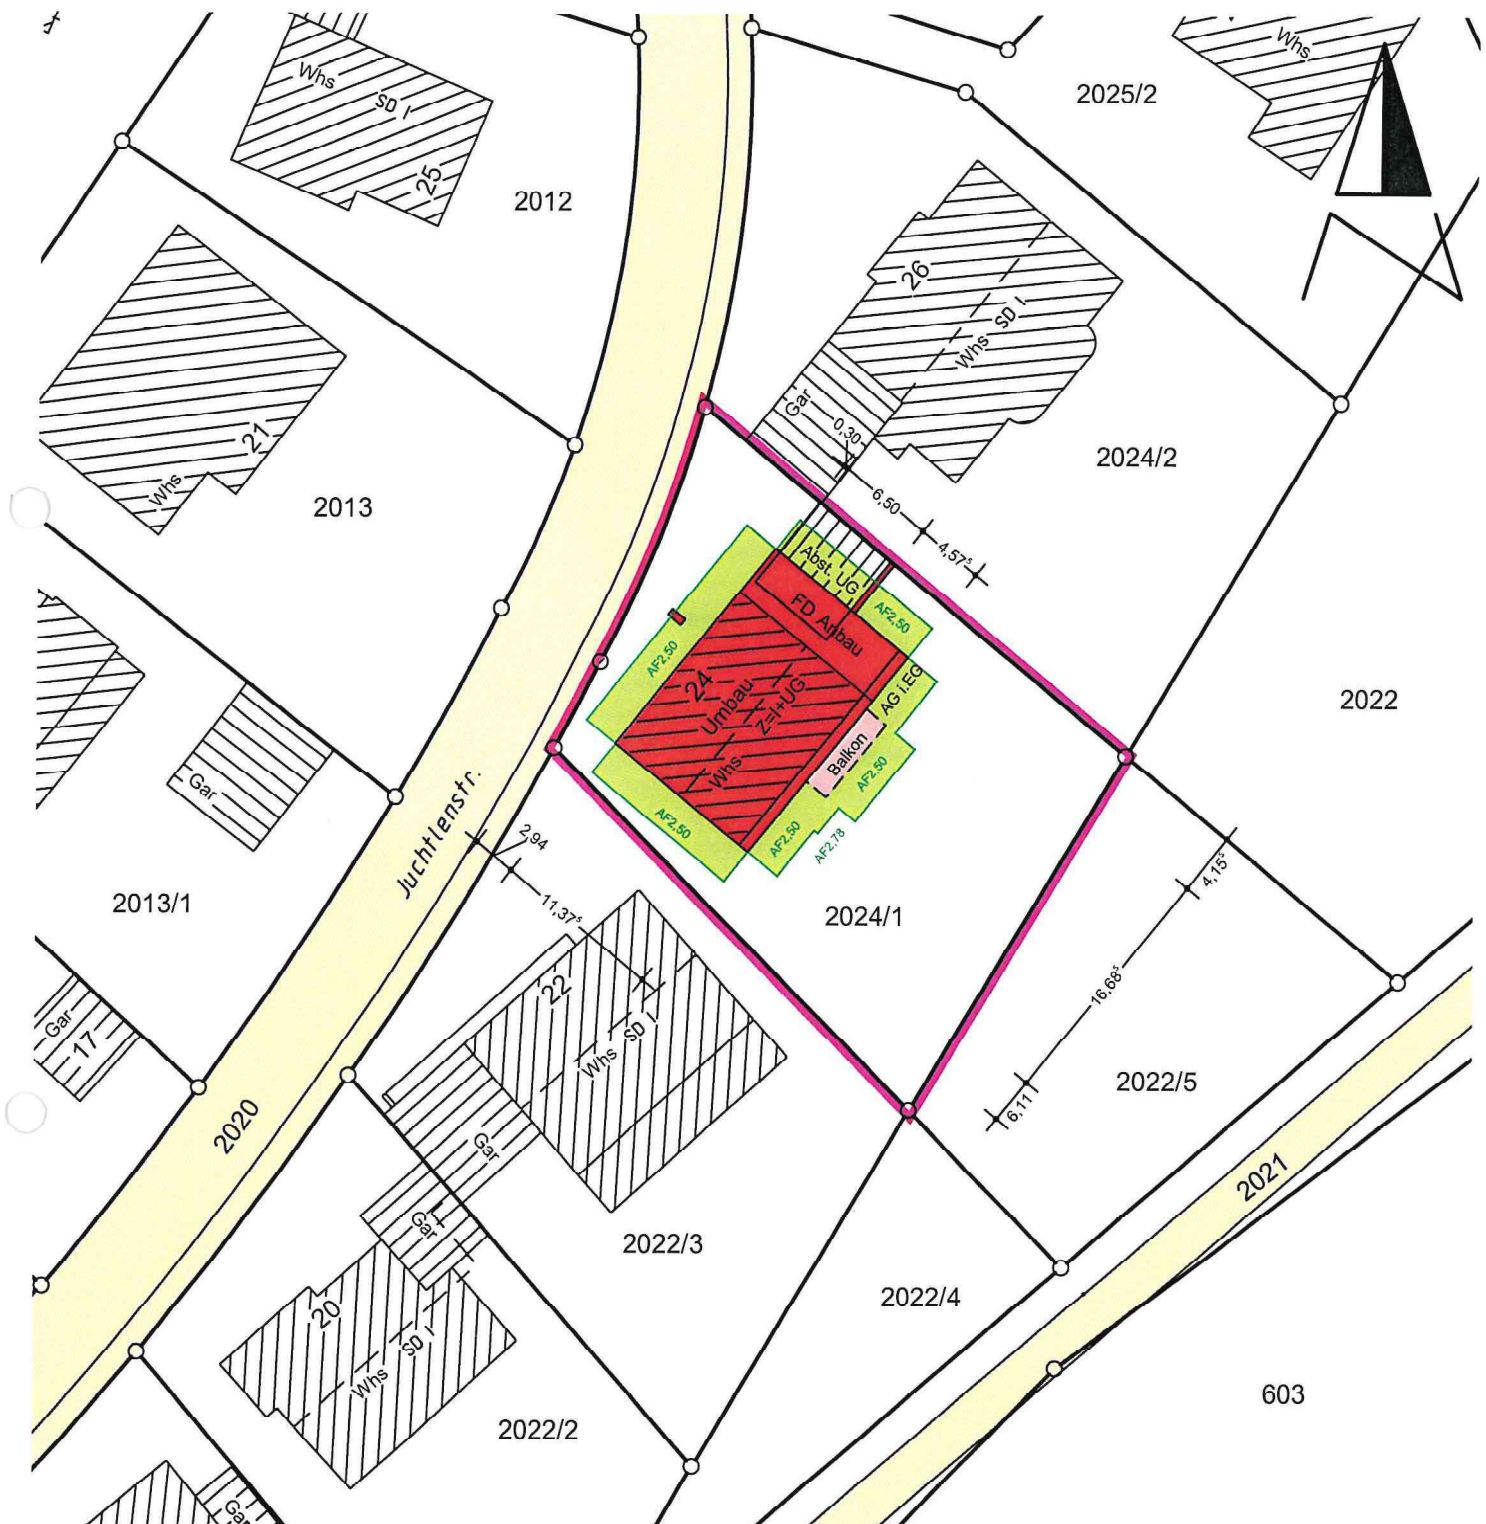

Auszug aus dem Liegenschaftskataster
Mit Eintragungen (§ 4 Abs. 3 – 5 LBOVVO)


Lageplan zeichnerischer Teil gefertigt.
Der Sachverständige (§ 5 Abs. 3 LBOVVO)

Maßstab

6.3.2023 i. V.

Heinrich
**Vermessungsbüro
Gugel**



Bruckäckerweg 53
72770 Reutlingen
Telefon 0 71 21 / 55 05 25
Telefax 0 71 21 / 55 05 77
E-Mail: joachim.henes@vermessung-gugel.de

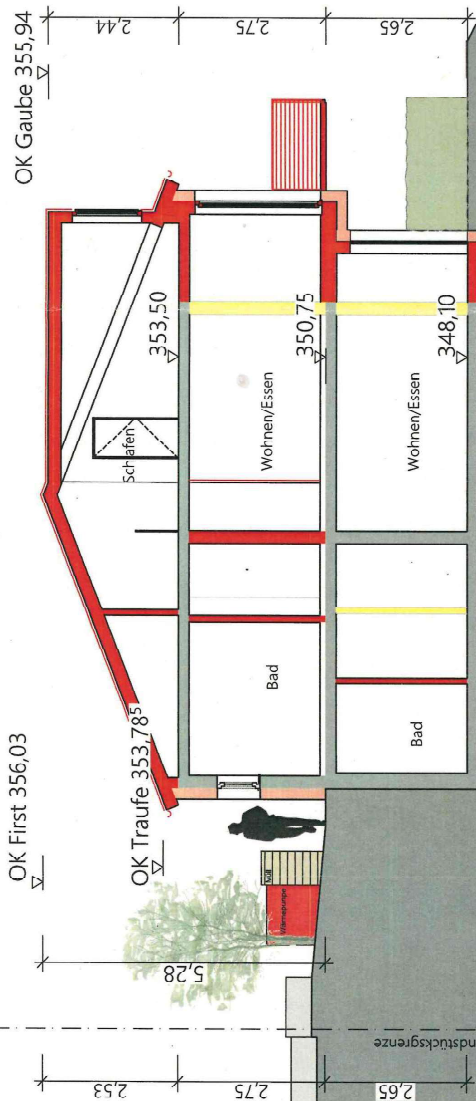

Sanierung und Erweiterung

Luchtenstraße 24, 72124 Pliezhausen

Bauherr:

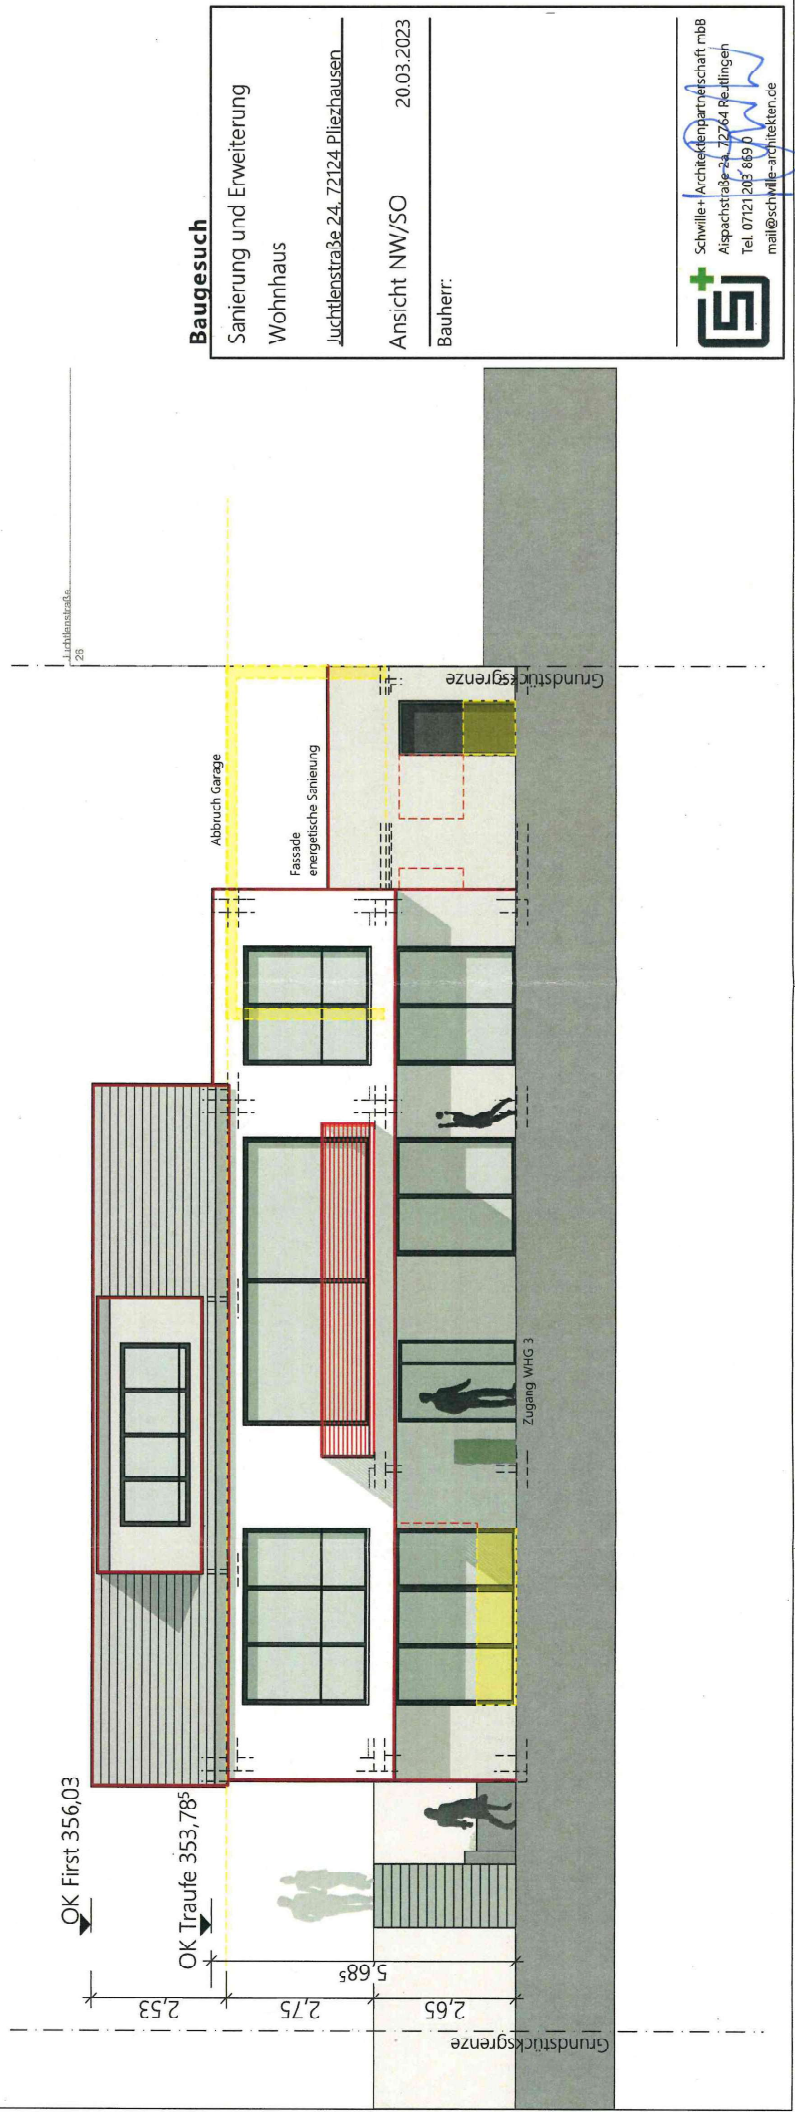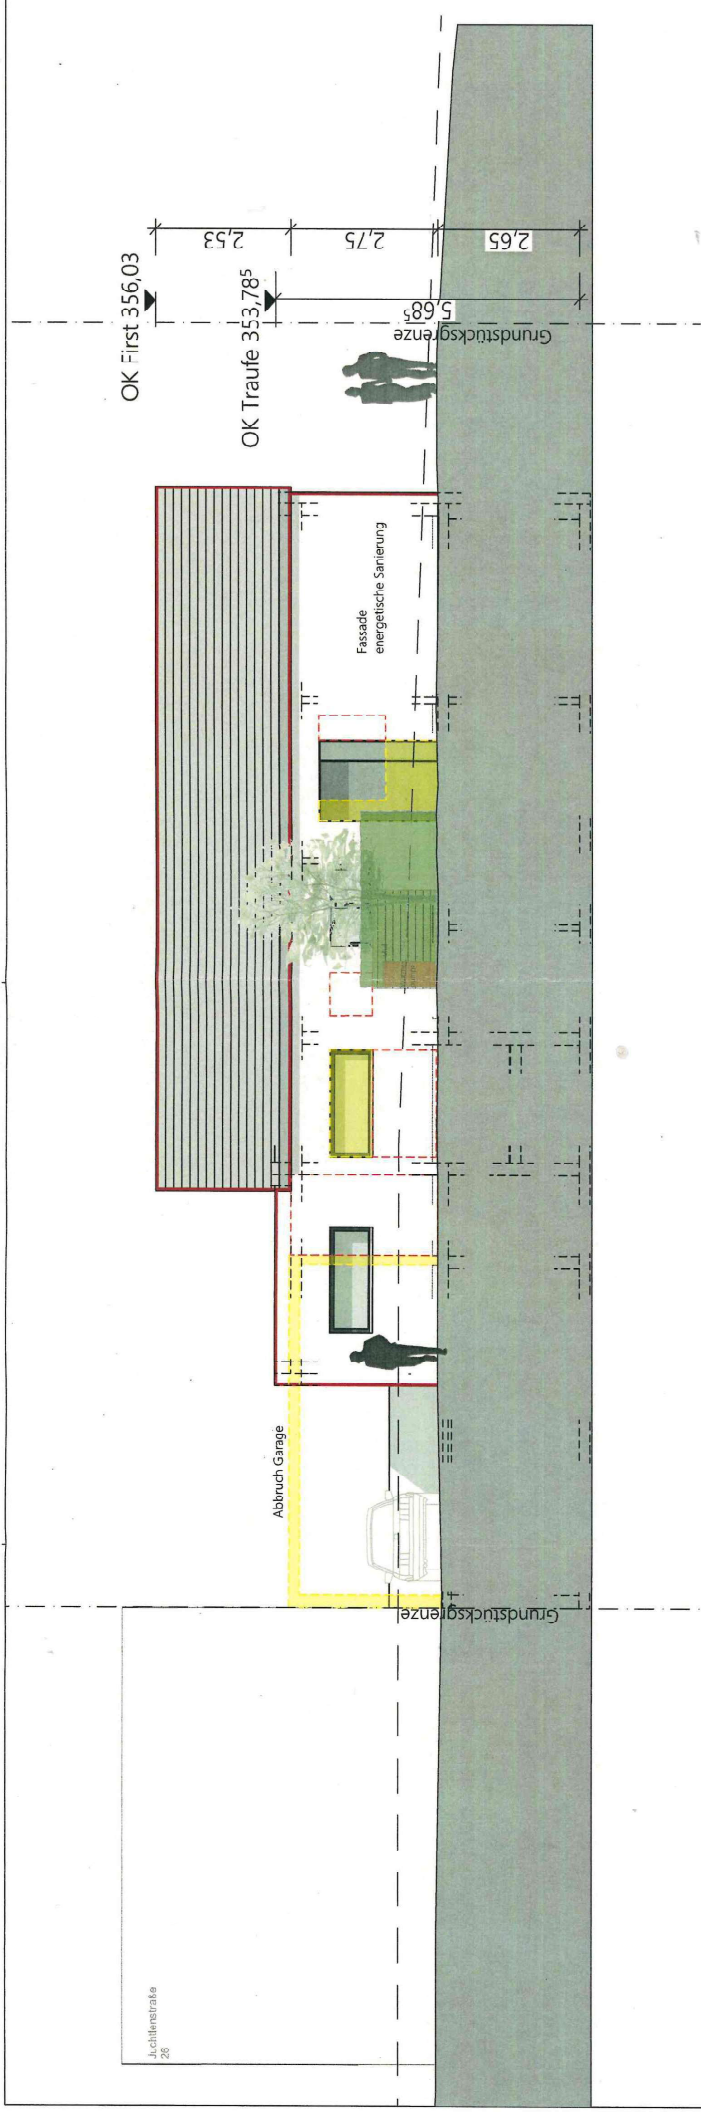

Baugesuch

Sanierung und Erweiterung
Wohnhaus

Juchtleinstraße 24, 72124 Pliezhausen


Ansicht NW/SO 20.03.2023

Bauherr:



Schüller+Architektenpartnerschaft mbH
Alspachstraße 24, 72764 Reutlingen
Tel. 07121 205 889 0
mail@schueller-architekten.de

OK First 356,03

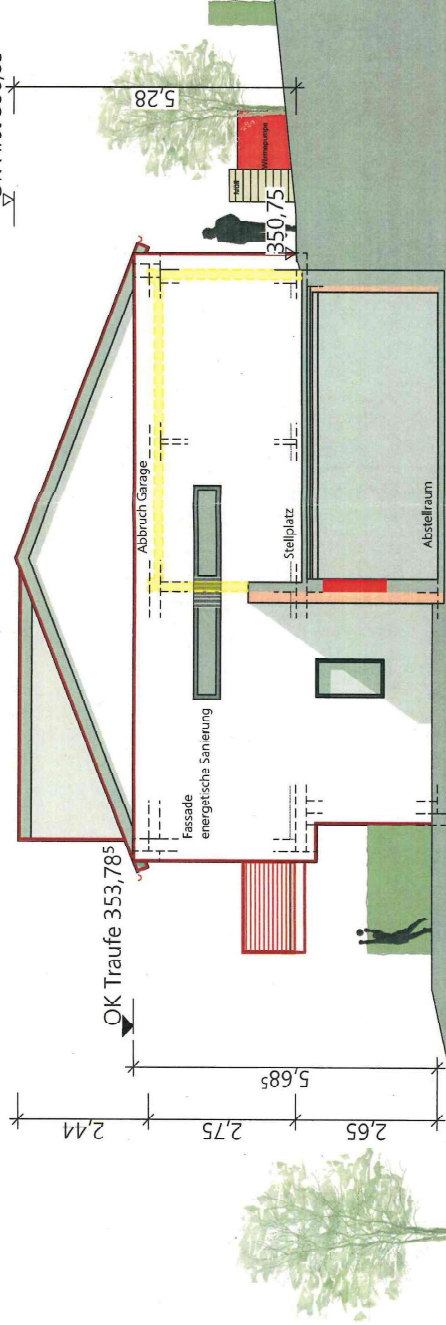

OK Traufe 353,78⁵


Abbruch Garage

Stellplatz

Abstellraum

Fassade energetische Sanierung

OK First 356,03

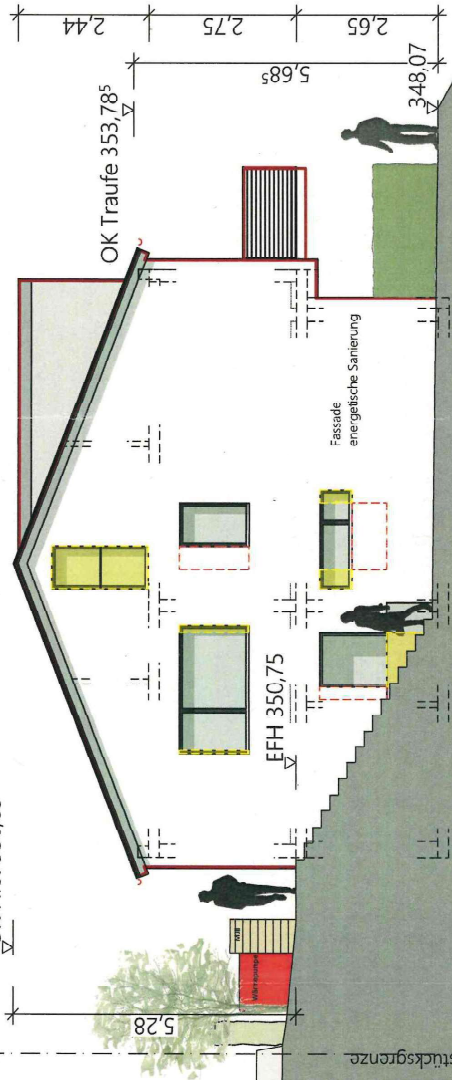

OK Traufe 353,78⁵

EFH 350,75

Fassade energetische Sanierung

Zugang WHG 2

Baugesuch

Sanierung und Erweiterung

Wohnhaus

Luchtenstraße 24, 72124 Pflzhausen

Ansicht NO/SW 20.03.2023

Bauherr:



Schwille+Architektenpartnerschaft mbB
Aispachstraße 2a, 72754 Reutlingen
Tel. 07121 233 869 0
mail@schwille-architekten.de