Zeichnungsname: P:\02_Pliezhausen\19-0183_Umgestaltung_Ortsmitte\4_VP\42_Plaene\fmz_dwg\2023-04-14_VP-STR-V2.dwg

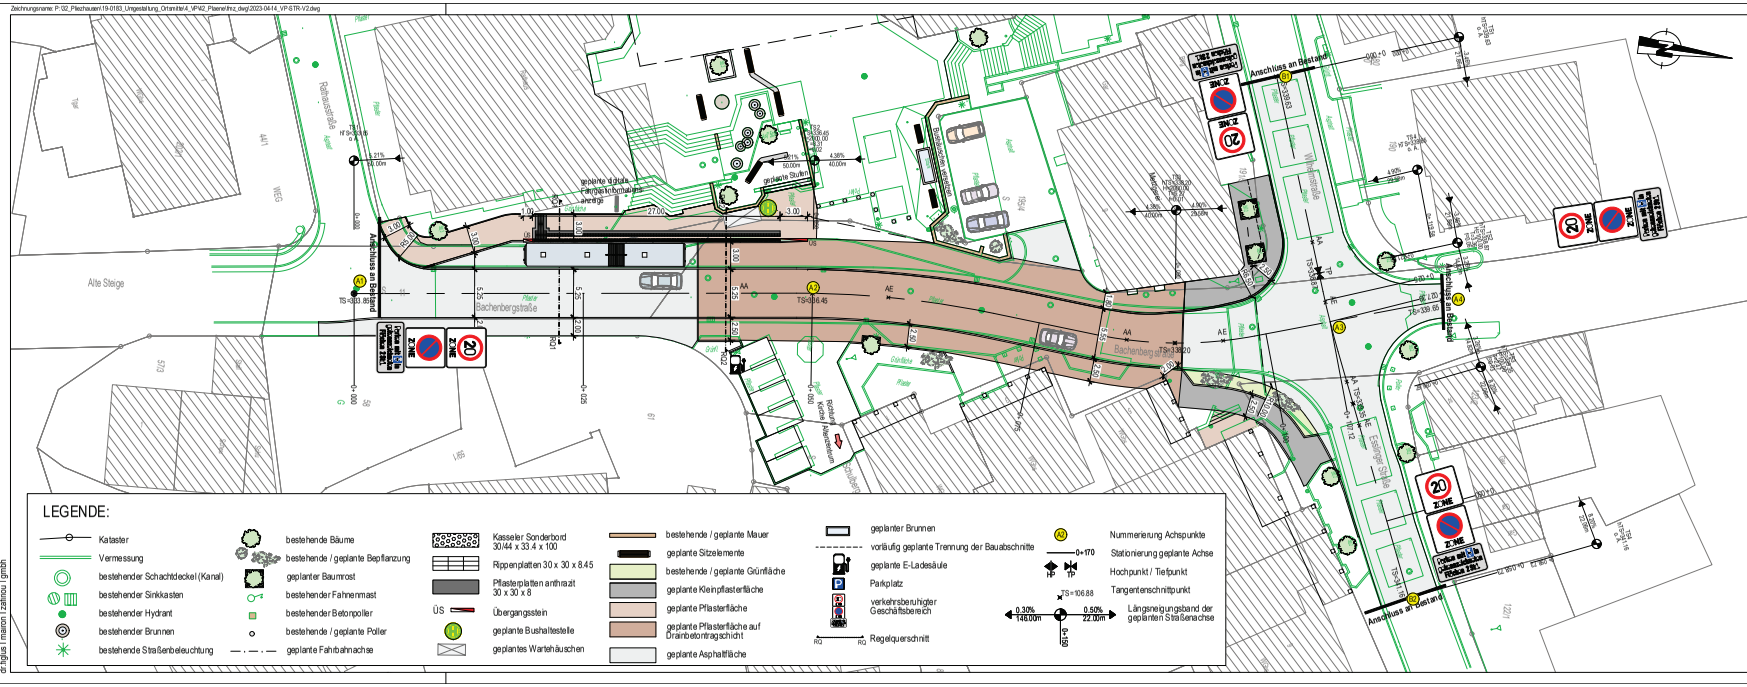

LEGENDE:

- Kataster
- Vermessung
- bestehender Schachtdeckel (Kanal)
- bestehender Sinkkasten
- bestehender Hydrant
- bestehender Brunnen
- bestehende Straßenbeleuchtung
- bestehende Bäume
- bestehende / geplante Bepflanzung
- geplanter Baumrost
- bestehender Fahnenmast
- bestehender Betonpoller
- bestehende / geplante Poller
- geplante Fahrbahnachse
- Kasseler Sonderbord 30/44 x 33.4 x 100
- Rippenplatten 30 x 30 x 8.45
- Pflasterplatten anthrazit 30 x 30 x 8
- ÜS Übergangsstein
- geplante Bushaltestelle
- geplantes Wartehäuschen
- bestehende / geplante Mauer
- geplante Sitzelemente
- bestehende / geplante Grünfläche
- geplante Kleinpflasterfläche
- geplante Pflasterfläche
- geplante Pflasterfläche auf Drainbetontragschicht
- geplante Asphaltfläche
- geplanter Brunnen
- vorläufig geplante Trennung der Bauabschnitte
- geplante E-Ladesäule
- Parkplatz
- verkehrsberuhigter Geschäftsbereich
- RQ Regelquerschnitt
- A2 Nummerierung Achspunkte
- 0+170 Stationierung geplante Achse
- HP / TP Hochpunkt / Tiefpunkt
- Tangentenschnittpunkt
- Längsneigungsband der geplanten Straßenachse

Anlage 1 zur Drucksache Nr. 51/2023

Freigegeben:	Geprüft:	Geprüft:
..... den, ...	..... den, ...	..... den, ...

Index	Datum	Änderungen / Ergänzungen	Name

Plangrundlage: ...

Bauherr:

Gemeinde Pliezhausen

Marktplatz 1
72124 Pliezhausen

Pliezhausen, den .....

Planverfasser:

dr. figlus | mairon | zafiriou | gmbh
Ingenieurbüro für Bauwesen

fmz Ingenieurbüro für Bauwesen
Jahnstraße 1
76133 Karlsruhe

Telefon 0721 - 6095 - 1710
Telefax 0721 - 6095 - 0338

info@fmz-ingenieure.de
www.fmz-ingenieure.de

Karlsruhe, den 20.04.2023

Projekt:

Umgestaltung Ortsmitte

Phase: Vorplanung	Weitergabe sowie Vervielfältigung dieser Unterlage, Verwertung und Mitteilung ihres Inhalts nicht gestattet, soweit nicht schriftlich zugestanden.		
Inhalt: Lageplan Variante 2	Bearbeitet: Mai	Plan-Nr.: 0183_VP_STR-LP	
	Gezeichnet: LS/LC/SAN		
	Geprüft:		
	Datum: 20.04.2023		
Gewerk: Straßenbau	Projekt Nr.: 32-19-0183	Fertigung:	Anlage: Index:
	Dateiname: 2023-04-14_VP-STR-V2		

dr. figlus | mairon | zafiriou | gmbh