


Änderung des Bebauungsplans und der Örtlichen Bauvorschriften "Hinter Gärten II", Pliezhausen,
im beschleunigten Verfahren nach § 13a BauGB

Anlage 2 zur Drucksache Nr. 57/2023

Änderungsdeckblatt 1 vom 13.06.2023 zum zeichnerischen Teil in der Fassung vom 12.06.1974, in Kraft getreten am 20.12.1974, zuletzt
geändert durch Deckblatt vom 14.06.2004, rechtskräftig seit 17.09.2004

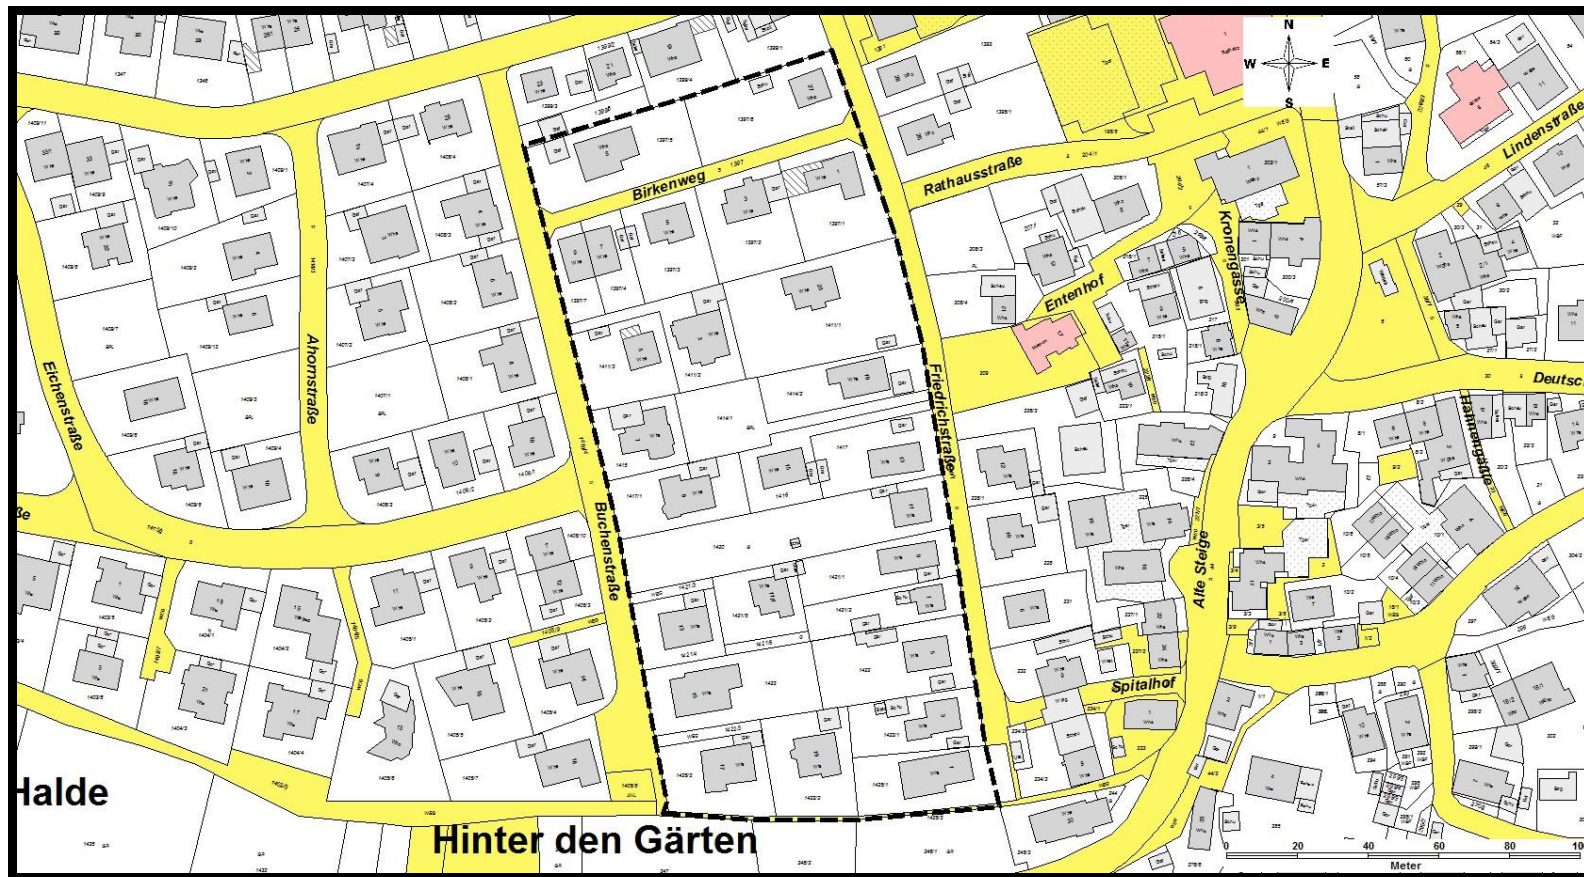

Legende:

- - - = Geltungsbereich

Ausgefertigt:

Pliezhausen, den

Christof Dold, Bürgermeister