


Änderungsdeckblatt vom 16.06.2023 zum zeichnerischen Teil des Bebauungsplans in der Fassung vom 16.07.1999, zuletzt geändert am 26.01.2000, rechtskräftig seit 20.04.2000, geändert durch Deckblätter vom 22.01.2001, rechtskräftig seit 11.05.2001, sowie vom 15.06.2015, rechtskräftig seit 10.07.2015 und durch die Änderungsplanzeichnungen „Quartier Brombergweg“ vom 17.07.2003, zuletzt geändert am 28.10.2003, in Kraft getreten am 21.11.2003, „Quartier Schönbergweg, 1. Teilbereich“ vom 01.05.2005, in Kraft getreten am 30.09.2005 sowie „Quartier Schönbergweg, 2. Teilbereich“ vom 20.01.2009, zuletzt geändert am 10.07.2009, in Kraft getreten am 14.08.2009

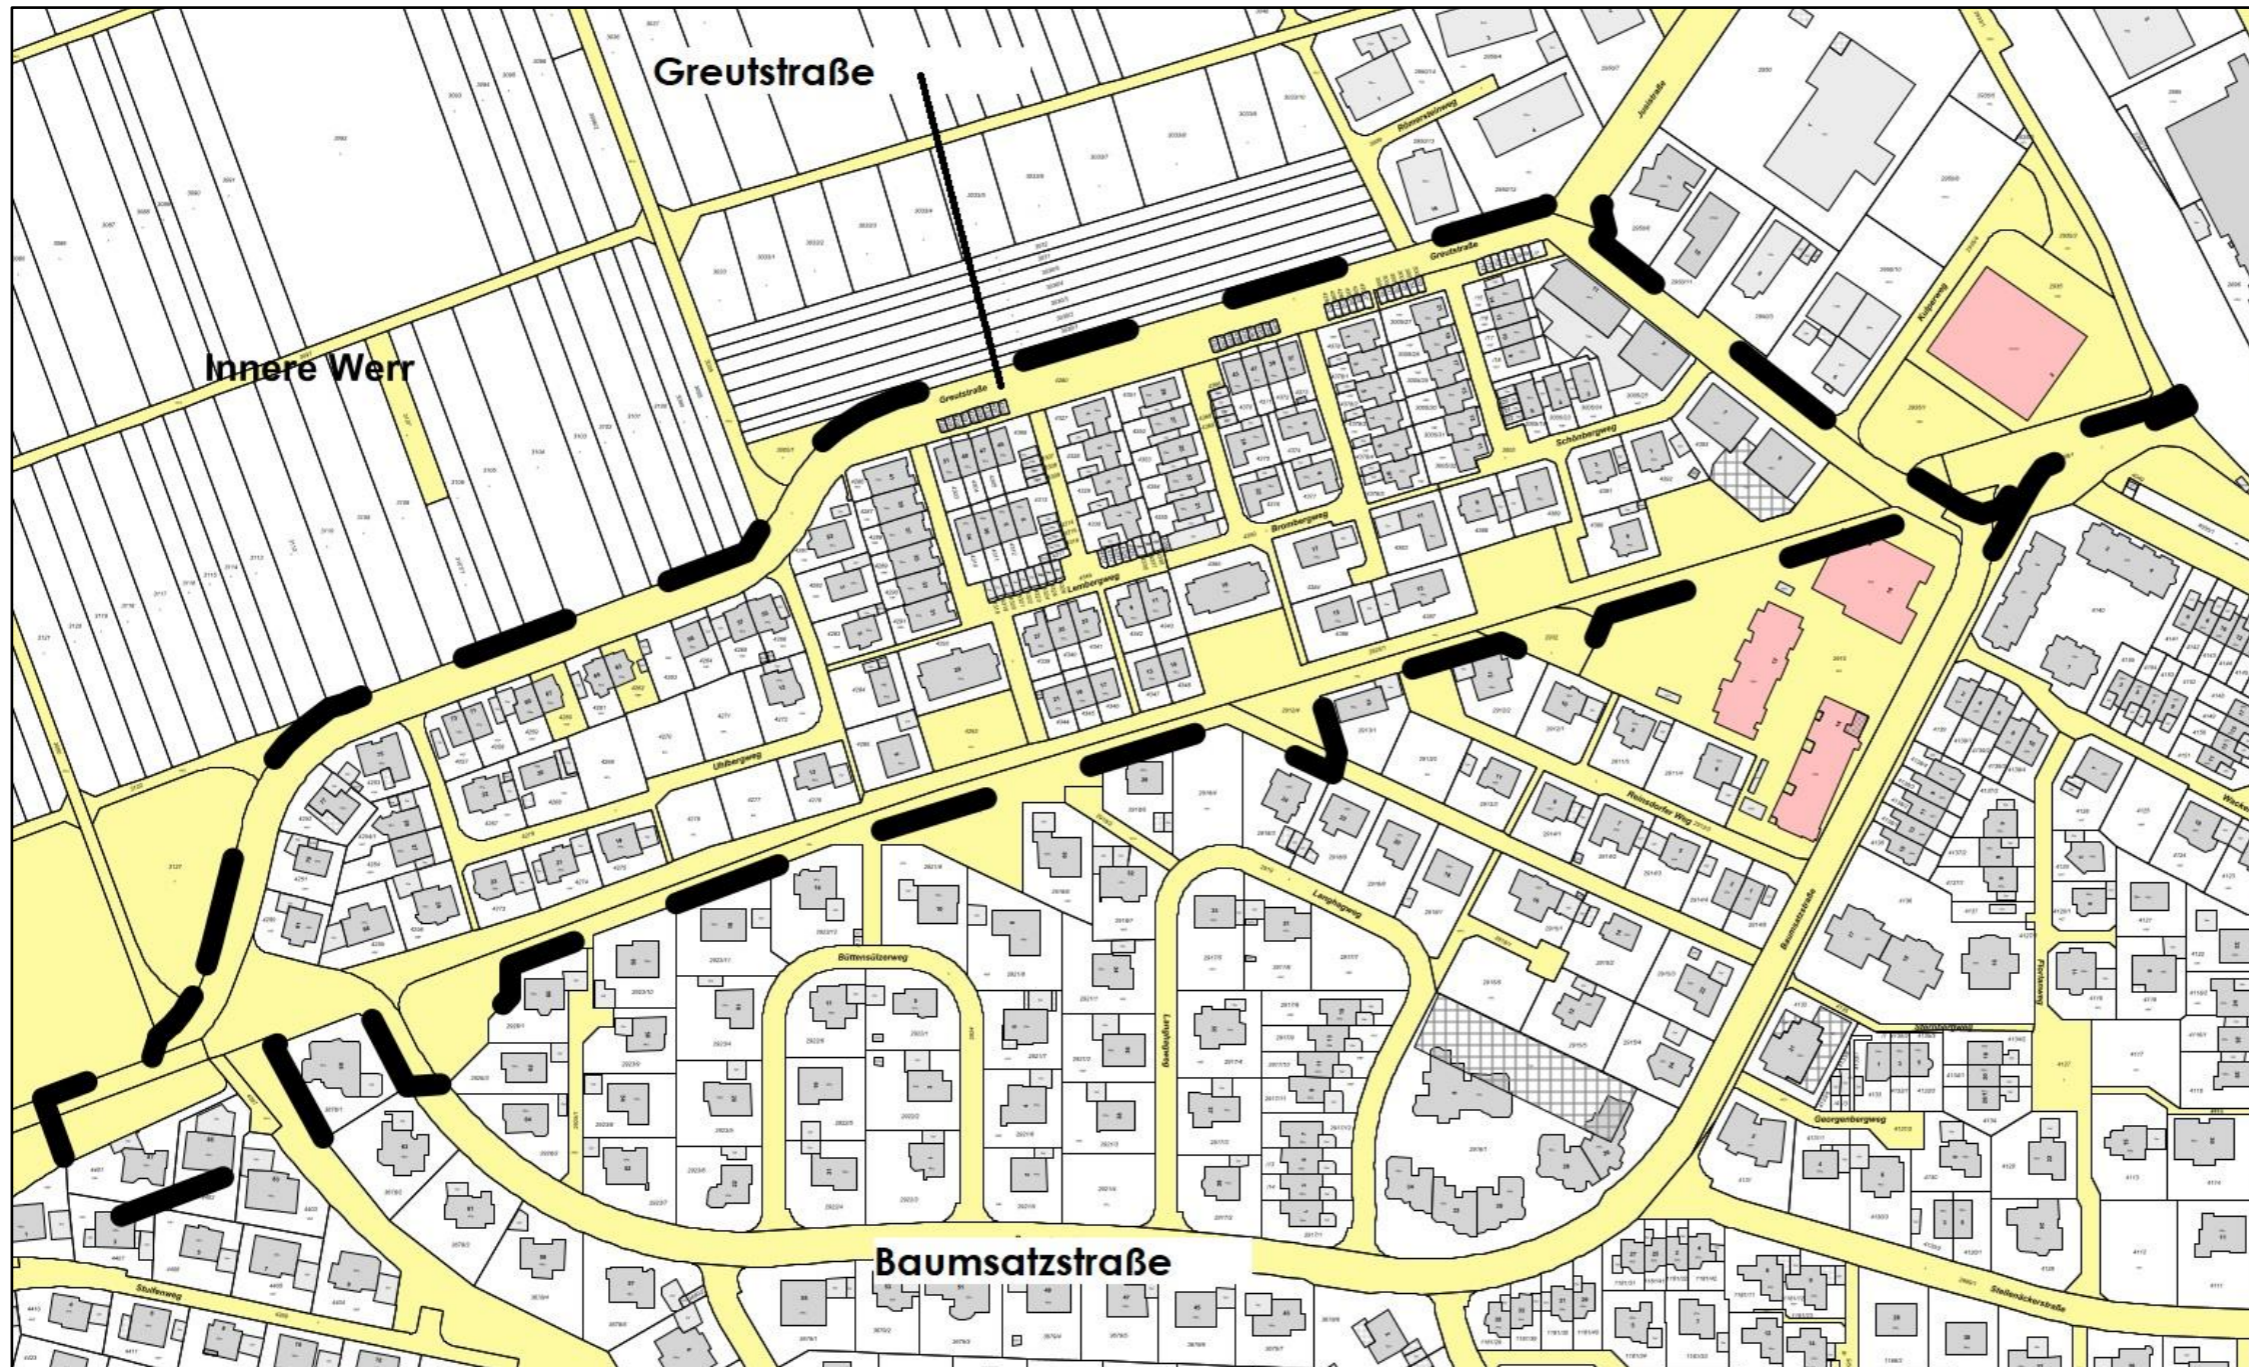

Legende: - - - = Geltungsbereich

Ausgefertigt!

Pliezhausen, den

Christof Dold, Bürgermeister