




Anlage 1 zur  
Drucksache Nr.  
65/2023

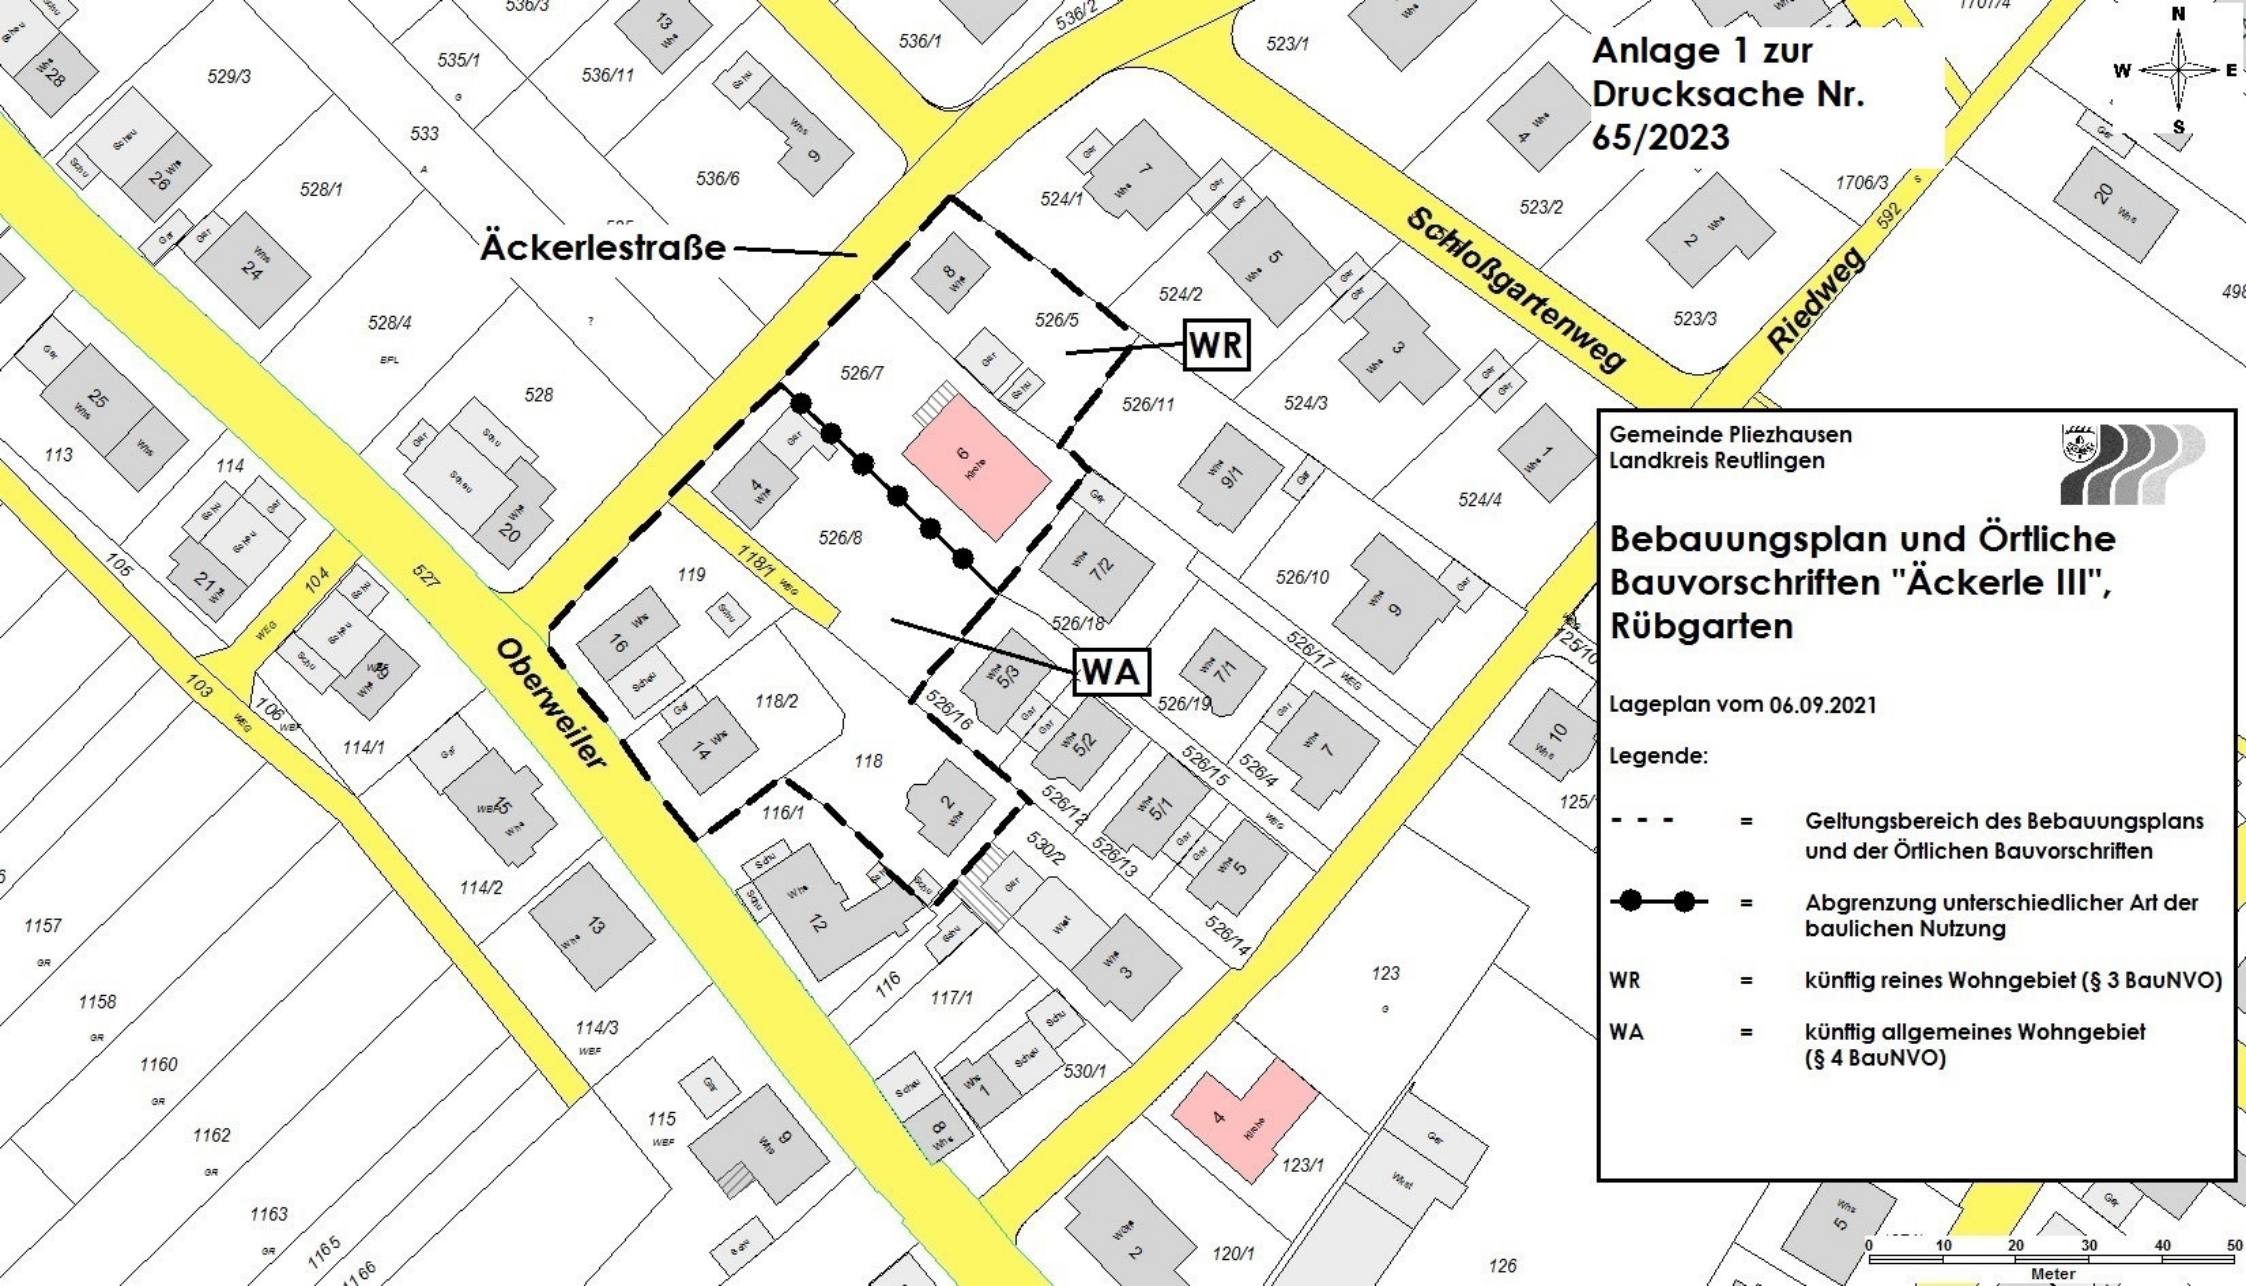

Gemeinde Pliezhausen  
Landkreis Reutlingen

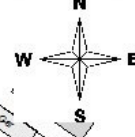

### Bebauungsplan und Örtliche Bauvorschriften "Äckerle III", Rübgarten

Lageplan vom 06.09.2021

**Legende:**

- - - = Geltungsbereich des Bebauungsplans und der Örtlichen Bauvorschriften
- = Abgrenzung unterschiedlicher Art der baulichen Nutzung
- WR = künftig reines Wohngebiet (§ 3 BauNVO)
- WA = künftig allgemeines Wohngebiet (§ 4 BauNVO)

