


328/3

Anlage 1 neu zur Drucksache Nr. 56/2023

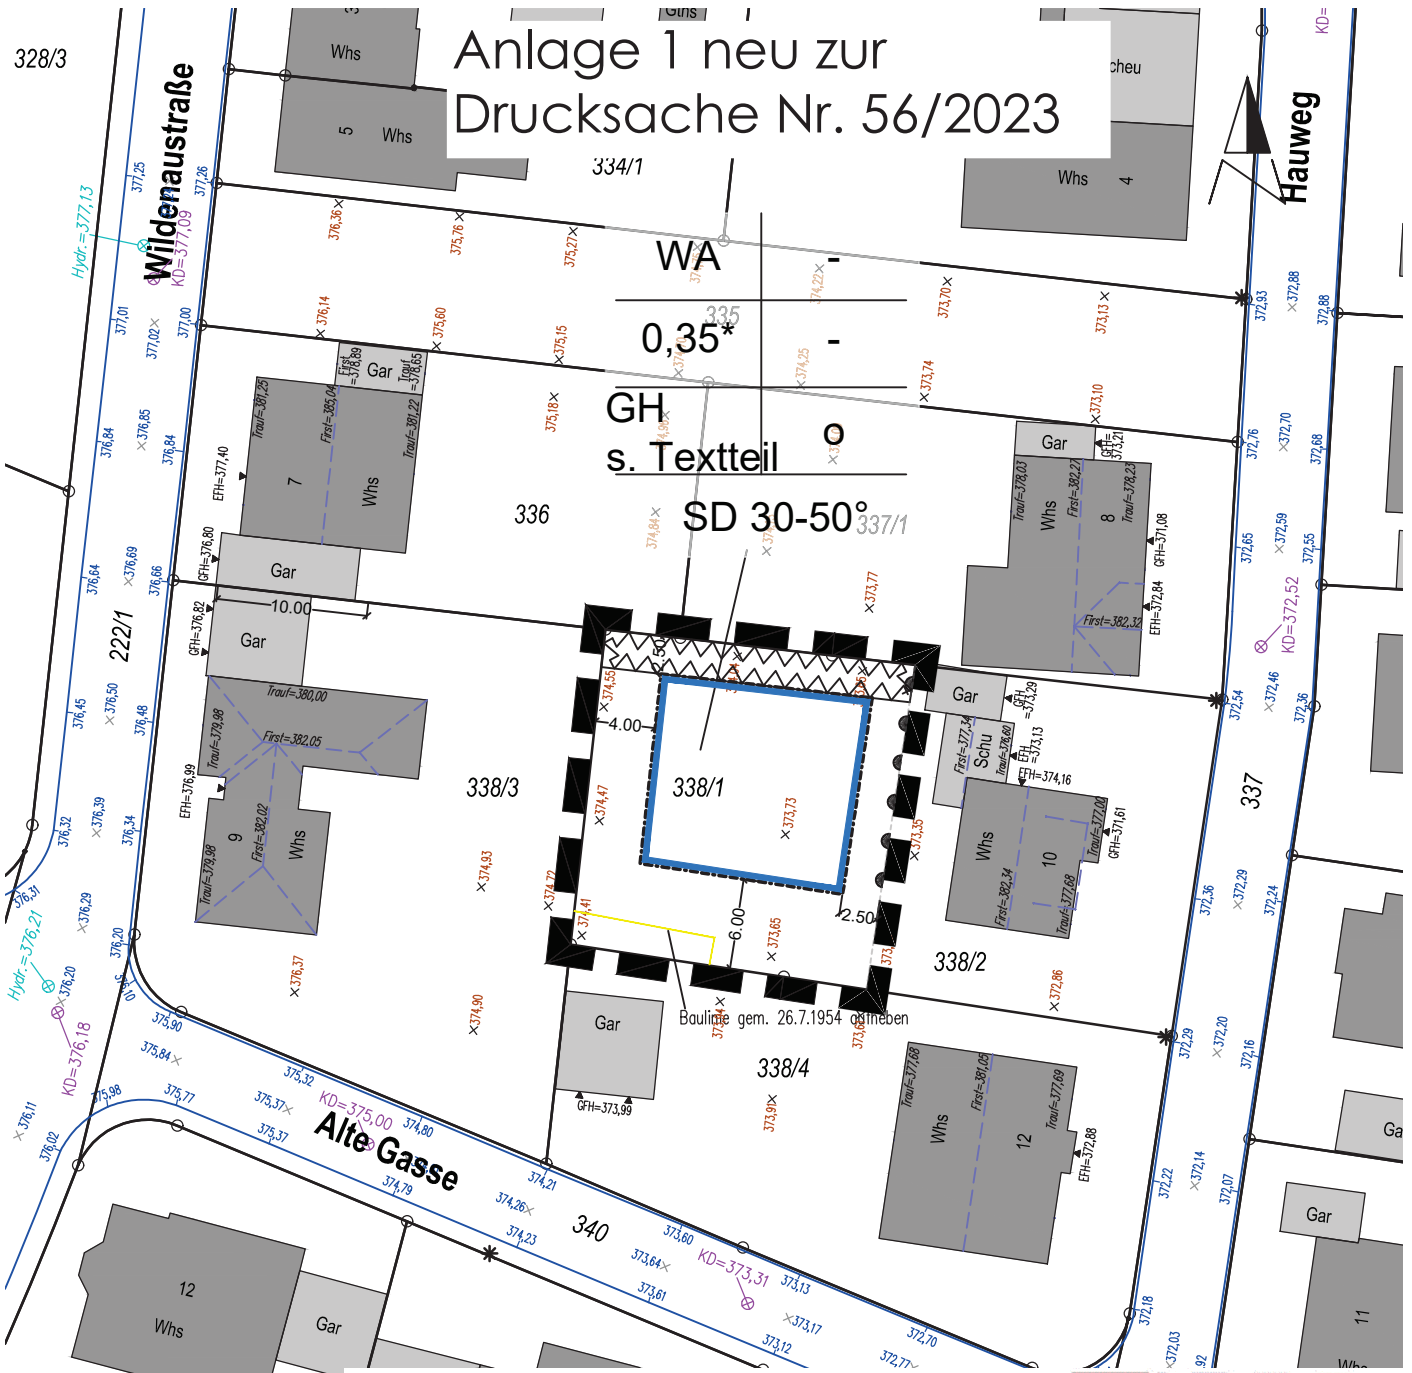

341/1

Gemeinde Pliezhausen
Landkreis Reutlingen

Änderung des Ortsbauplans „Im Beckenwasen“, Rübgarten, im Bereich des Grundstücks Flst. Nr. 338/1

Zeichnerischer Teil vom 17.07.2023

Ausgefertigt!

Pliezhausen, den

341/6

Christof Dold
Bürgermeister

ZEICHENERKLÄRUNG


zum zeichnerischen Teil der

Änderung des Ortsbauplans „Im Beckenwasen“, Rübgarten,
im Bereich des Grundstücks Flst. Nr. 338/1


1. Maß der baulichen Nutzung

WA	-	Füllschema Nutzungsschablone:
0,35*	-	Bauliche Nutzung
GH	-	Grundflächenzahl
s. Textteil	o	Gebäudehöhe
SD 30-50°		Bauweise
		Dachform



2. Bauweise, Baulinien, Baugrenzen

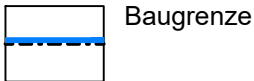

3. Verkehrsflächen

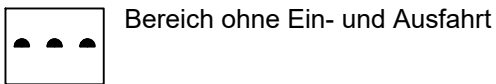

4. Sonstige Planzeichen

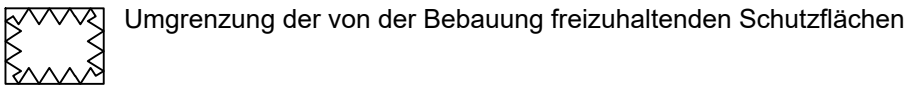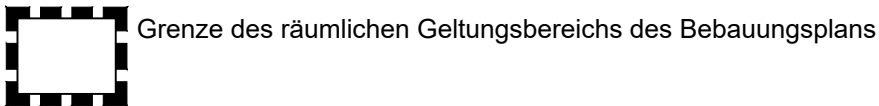

5. Hinweise und nachrichtliche Übernahmen

